
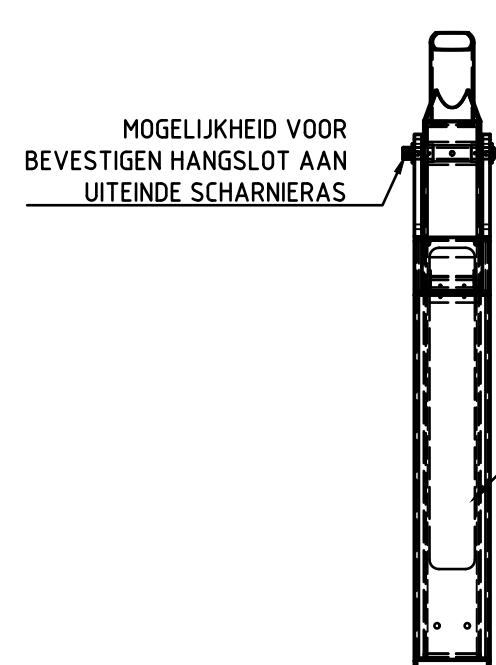


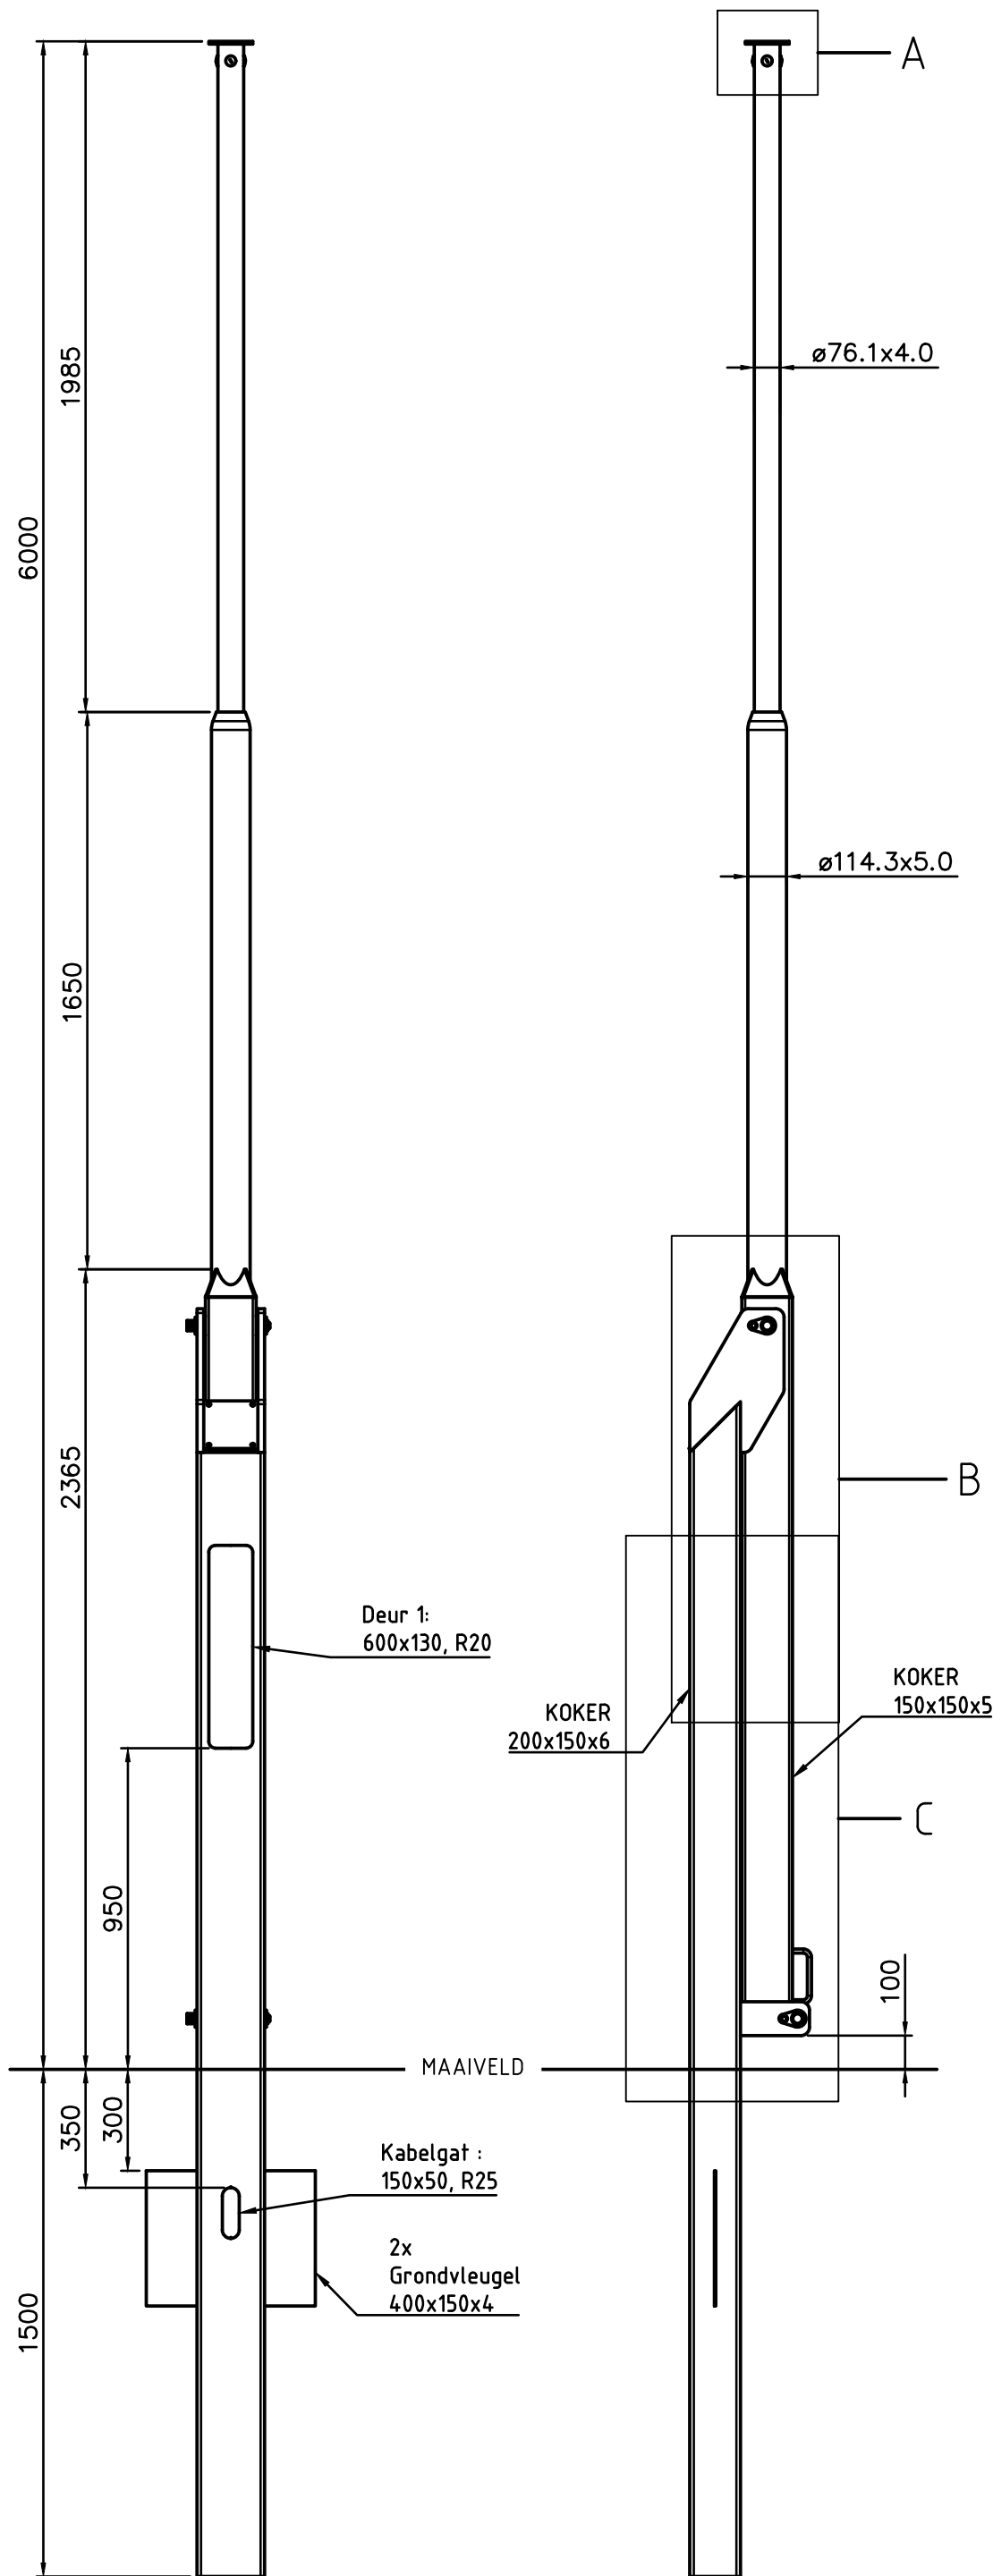


SLEUF IN KANTELDEEL TBV KABELSCHLEPP


VAST DEEL

KANTELDEEL

B (1:20)

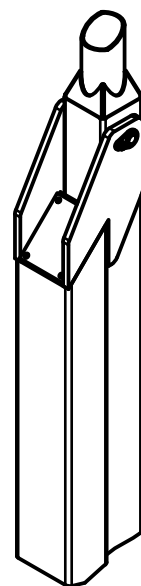

C (1:20)

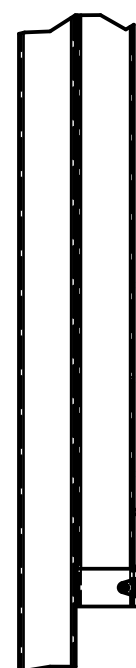


HANDVAT ø12





GATEN ø14
DEZE WORDEN (INDIEN NODIG) GEBRUIKT OM
HET CONTRAGEWICHT VAST TE ZETTEN


MOGELIJKHEID VOOR BEVESTIGEN HANGSLOT AAN UITEINDE BORGAS

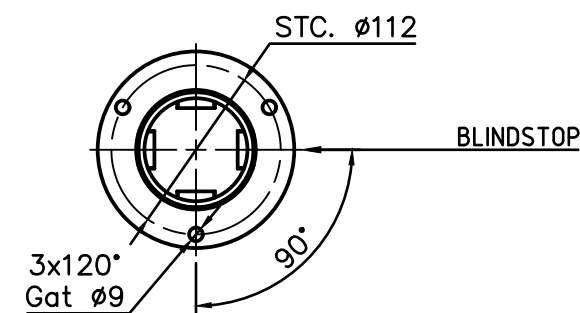


A (1:5)

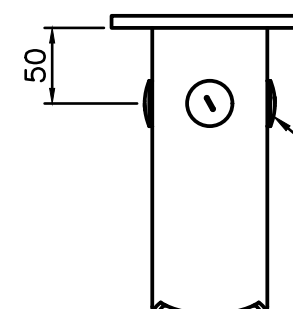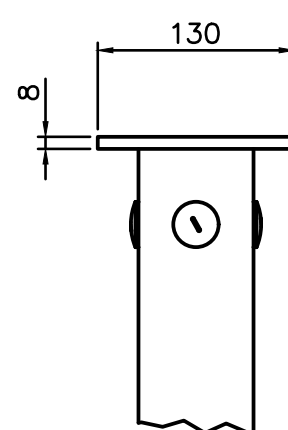

4x90°
BLINDSTOP M25x1.5

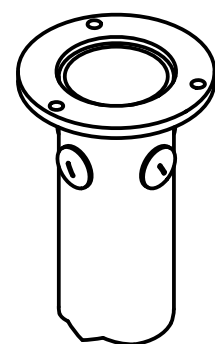





Details deur no: 1			
Afmetingen:	H=600	B=130	R=20
Deur:	68-DENSVB08		
Binnenwerk:	68-BIMMSG21		
Sluiting:	68-SLN39R01		
Variabele:	Waarde:		
-	-		
-	-		

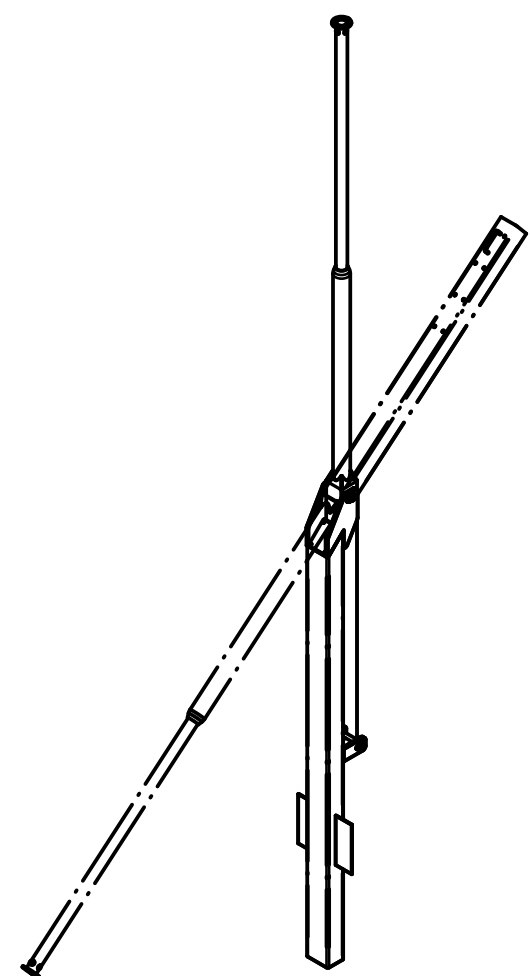


Oppervlaktebehandeling:		V0	
- Thermisch verzinkt volgens EN ISO 1461			
INDIEN NIET ANDERS OP TEKENING AANGEGEVEN:		TOLERANTIES: NEN-ISO 2768-c en NEN-EN40-2	VLgs. EN1090
EXC 2		EXC 3	
		Getekend:	HDV
		Datum:	21-3-2017
		Schaal:	1:20
		Maateenheid:	mm
		Gewicht (kg):	239.09
Lengte (mm):		7500	Uitwendig oppervlak (m²): 5.764
Benaming:		1	
Tekeningsnummer:		3200085V0	Blad: 1/1
			Revisie: 0
			Formaat: A2


PMF
STALEN MASTEN
Postbus 13
9250 AA BURGUM
Nederland
Telefoon: +31 (0)511 - 46 38 15
Email: bergum@pmf.nl
Internet: www.pmf.nl


Deze tekening is eigendom van PMF Machinefabriek Bergum B.V. Het zonder schriftelijke toestemming kopiëren, reproduceren of publiceren van (een deel van) deze tekening geeft PMF het recht tot een opeisbare boete van € 1250,00 per tekening per overtreding. Auteursrechten voorbehouden volgens de wet.

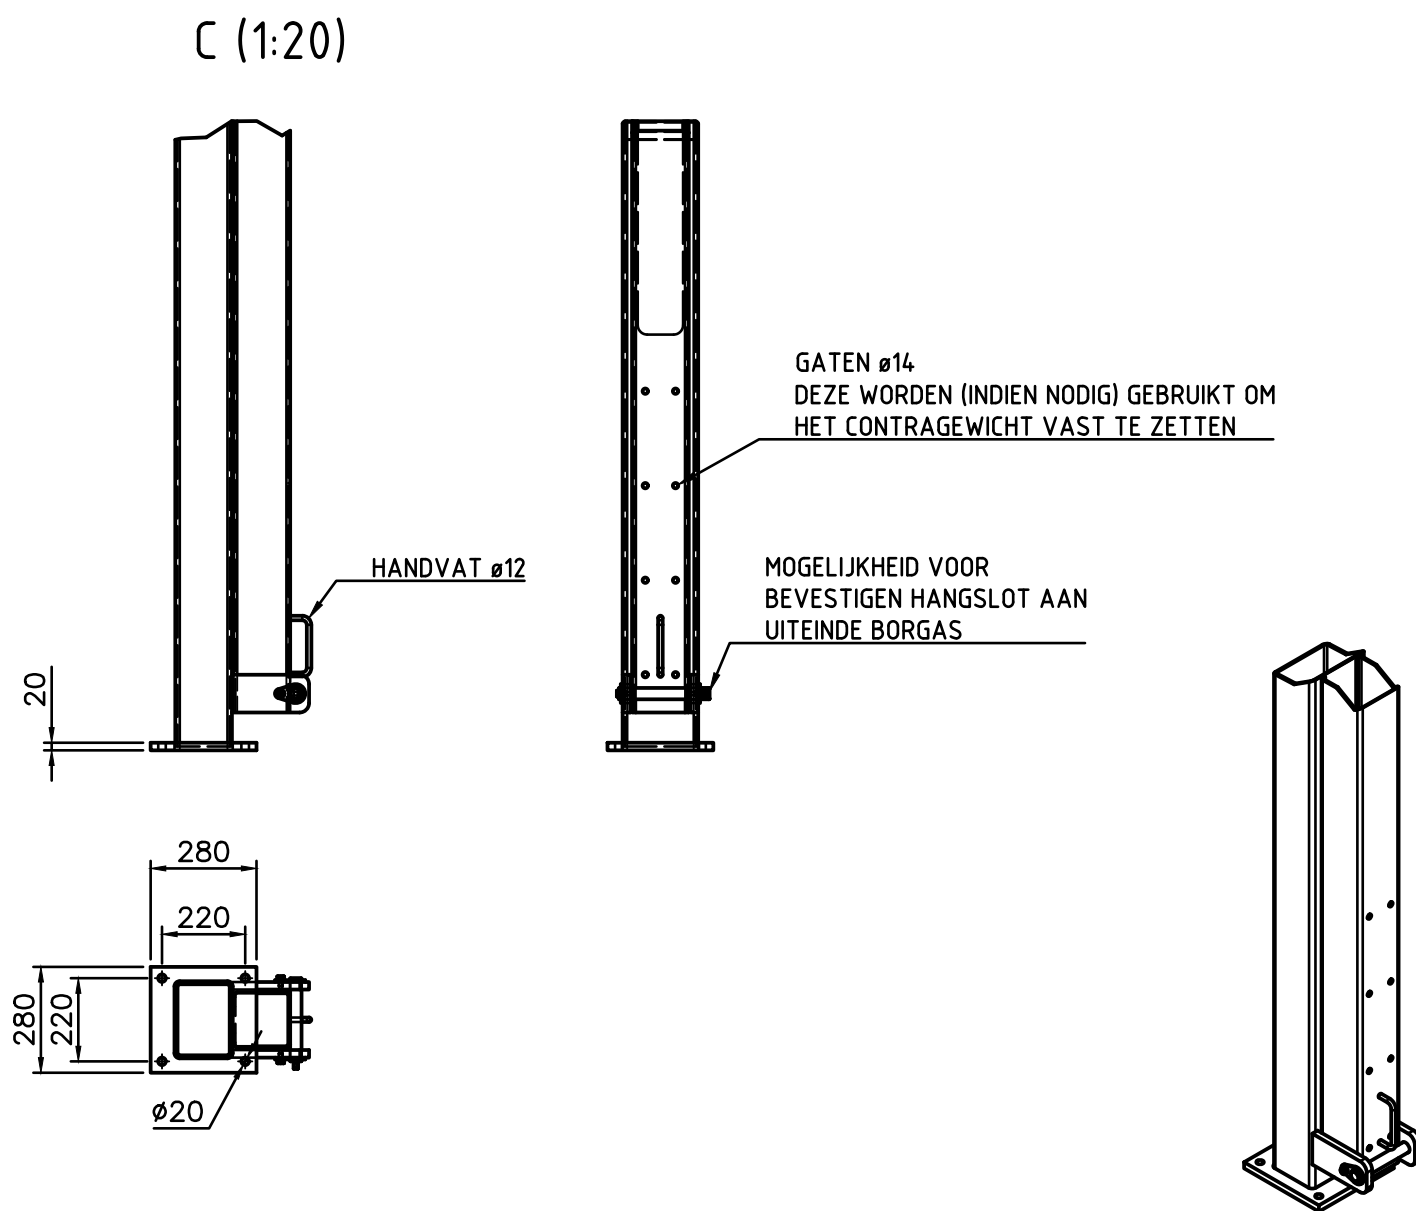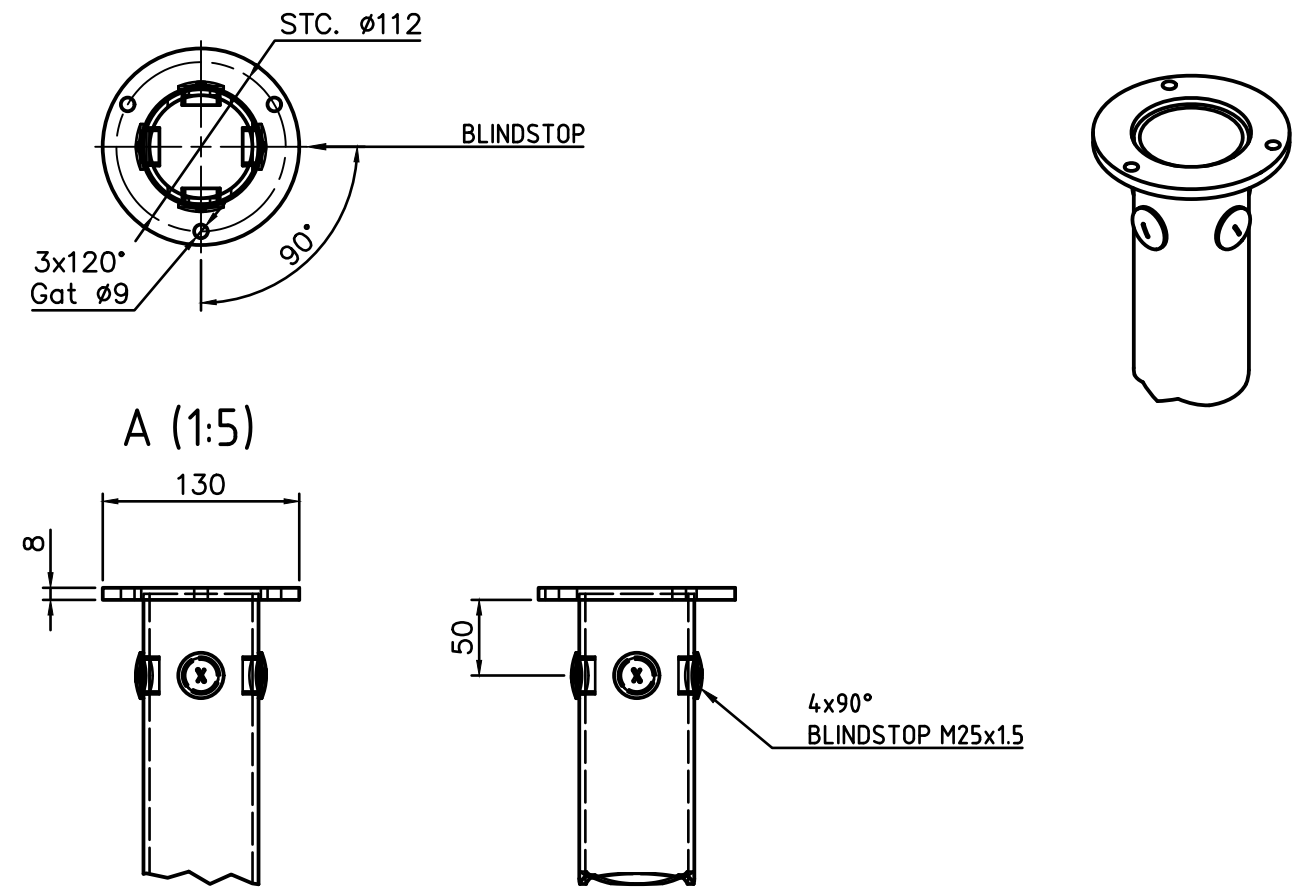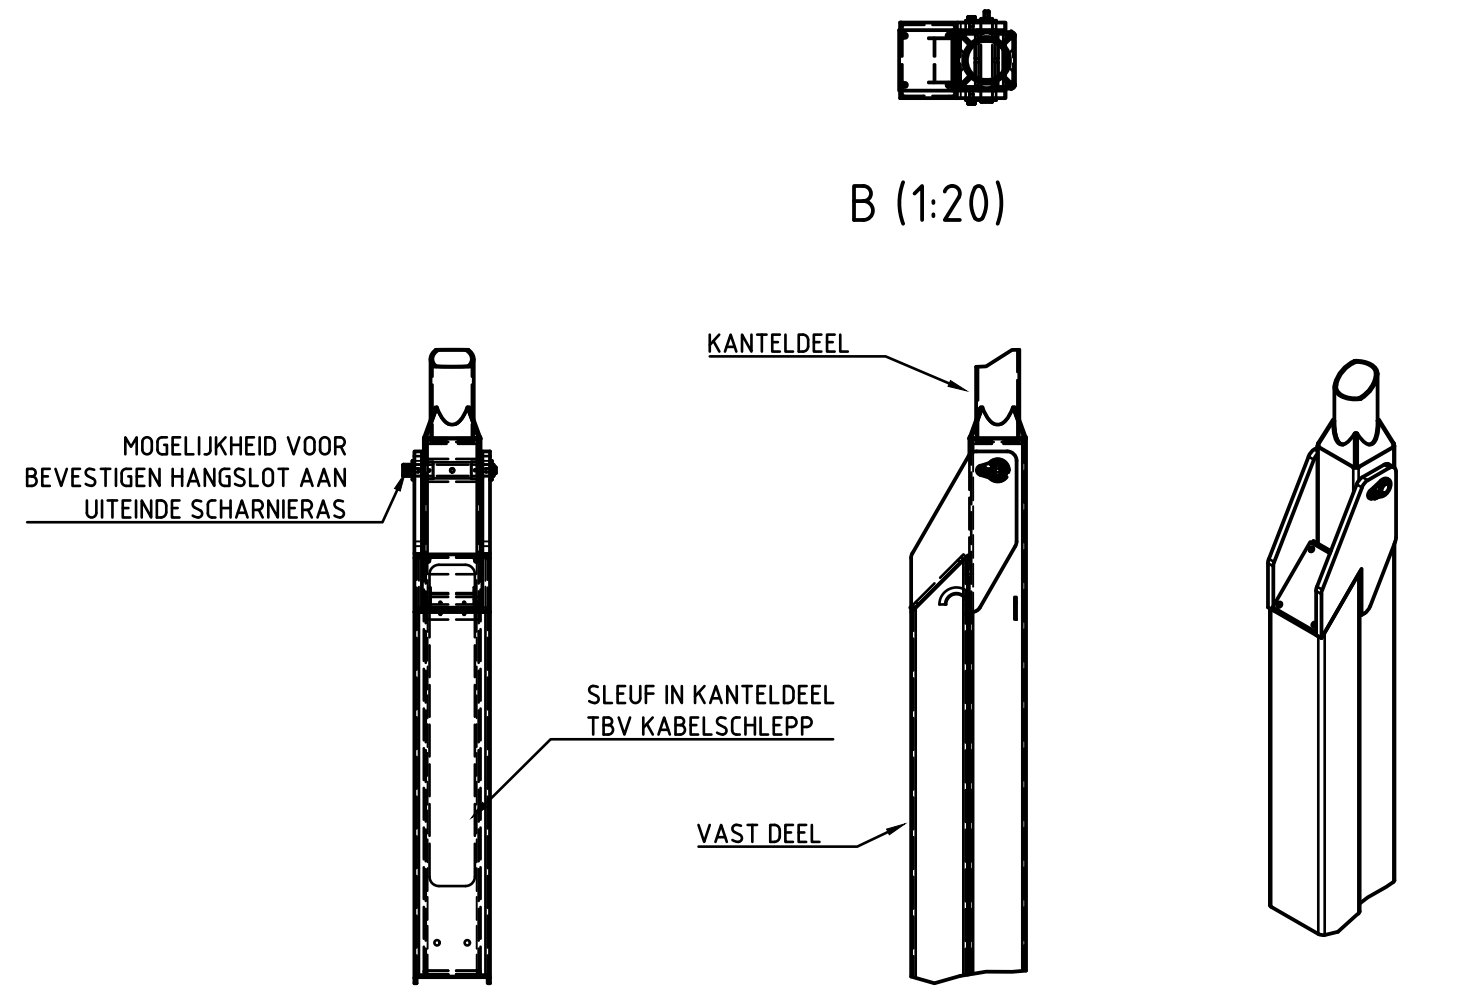
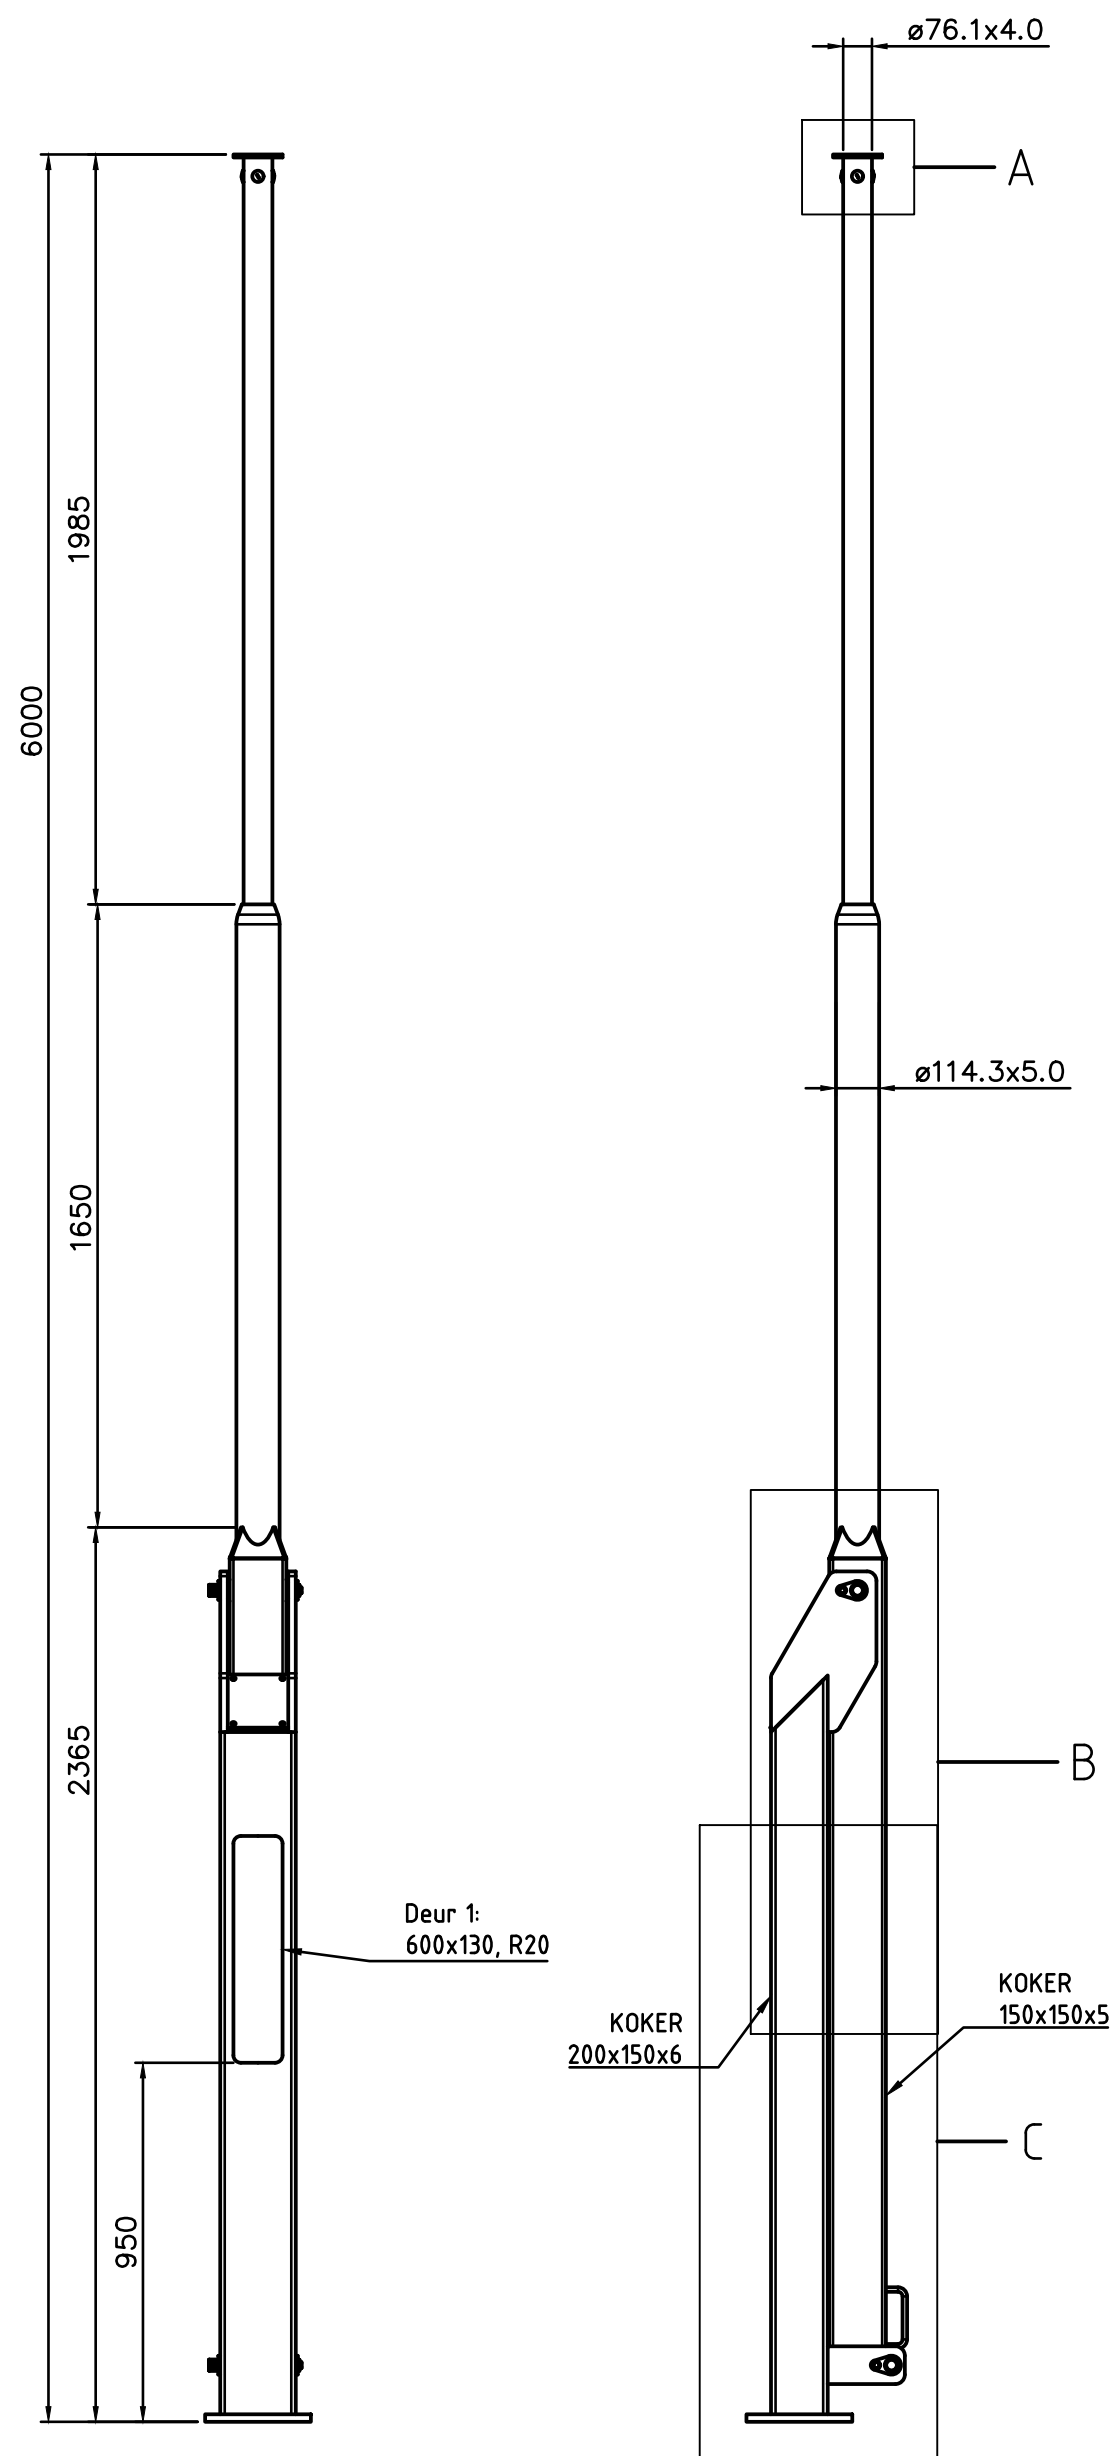


Details deur no: 1			
Afmetingen:	H=600	B=130	R=20
Deur:	68-DENSVB08		
Binnenwerk:	68-BIMMSG21		
Sluiting:	68-SLN39R01		
Variabele:	Waarde:		
-	-		
-	-		

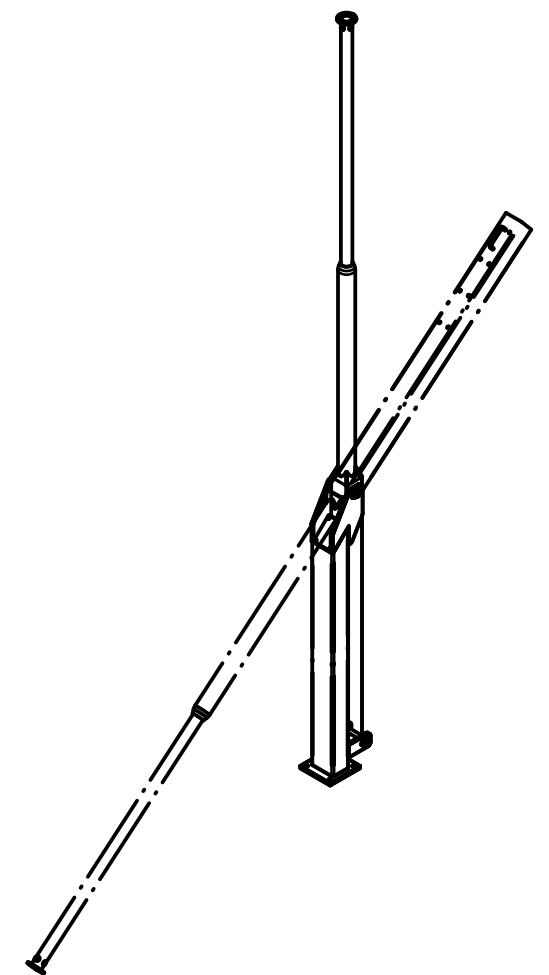





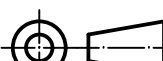
Oppervlaktebehandeling:		V0									
- Thermisch verzinkt volgens EN ISO 1461											
INDIEN NIET ANDERS OP TEKENING AANGEGEVEN:		TOLERANTIES: NEN-ISO 2768-c en NEN-EN40-2		Vlgs. EN1090		EXC 2		EXC 3			
 PMF STALEN MASTEN Postbus 13 9250 AA BURGUM Nederland Telefoon: +31 (0)511 - 46 38 15 Email: bergum@pmf.nl Internet: www.pmf.nl		Getekend:		HDV		Deze tekening is eigendom van PMF Machinefabriek Bergum B.V. Het zonder schriftelijke toestemming kopiëren, reproduceren of publiceren van leen deed van deze tekening geeft PMF het recht tot een openbare boete van € 1250,00 per tekening per overtreding. Auteursrechten voorbehouden volgens de wet. 		ISO 128			
		Datum:		21-3-2017							
		Schaal:		1:20							
		Maateenheid:		mm							
		Gewicht (kg):		195.57							
		Lengte (mm):		6000		Uitwendig oppervlak (m ²):		4.624			
				Materiaal, tenzij anders aangegeven:				S235			
		Benaming: TUIELMAST-K-V-BGL 6M-0904006VP									
		Tekeningsnummer: 3200086V0				Blad: 1/1		Revisie: 1		Formaat: A2	

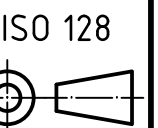

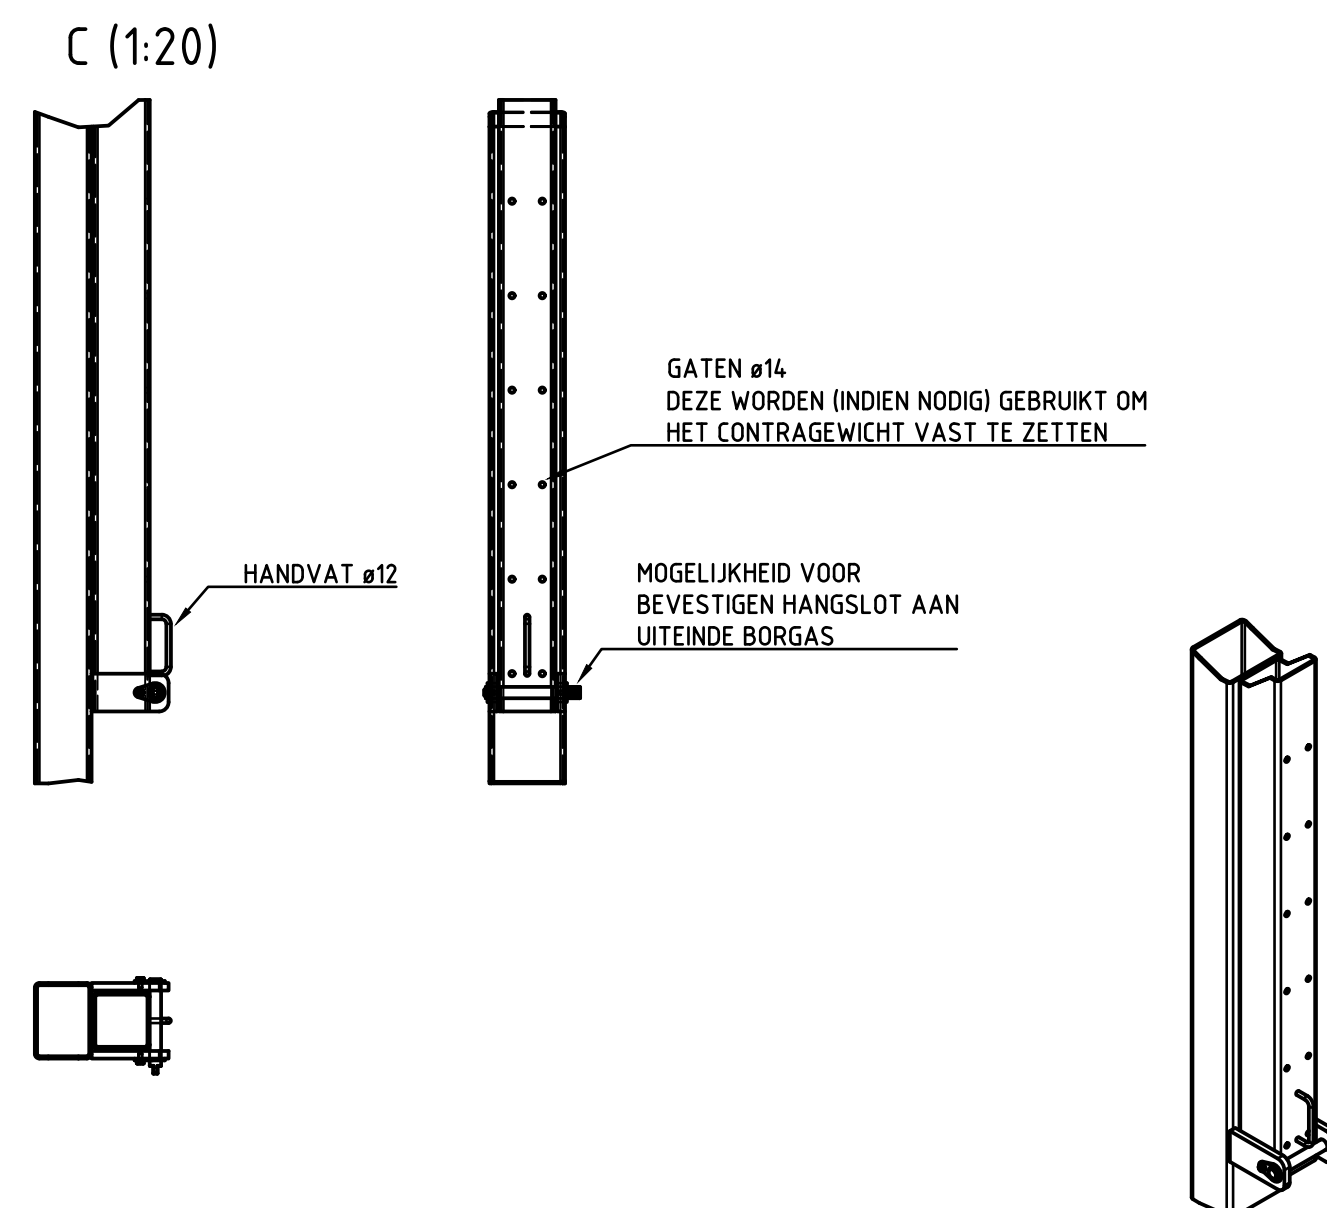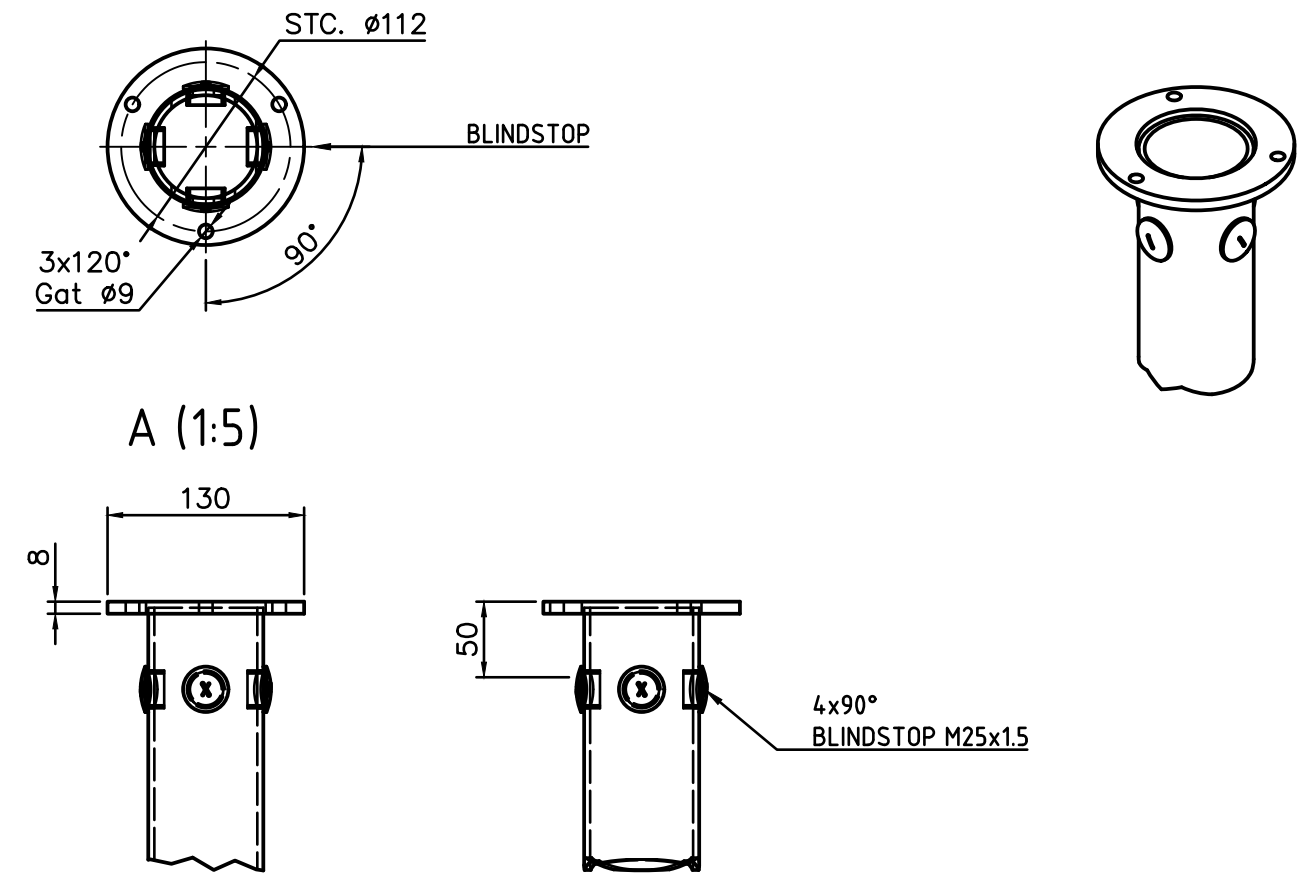



Details deur no: 1			
Afmetingen:	H=600	B=130	R=20
Deur:	68-DENSVB08		
Binnenwerk:	68-BIMMSG21		
Sluifing:	68-SLN39R01		
Variabele:	Waarde:		
-	-		
-	-		






Opervlaktebehandeling:		V0	
- Thermisch verzinkt volgens EN ISO 1461			
INDIEN NIET ANDERS OP TEKENING AANGEGEVEN:		TOLERANTIES: NEN-ISO 2768-c en NEN-EN40-2	Vlgs. EN1090
		Getekend: HDV Datum: 20-2-2017 Schaal: 1:30 Maateenheid: mm Gewicht (kg): 362.00 Lengte (mm): 9000	Deze tekening is eigendom van PMF Machinefabriek Bergum B.V. Het zonder schriftelijke toestemming kopiëren, reproduceren of publiceren van een deel van deze tekening geeft PMF het recht tot een opzegbare boete van € 1250,00 per tekening per overtreding. Auteursrechten voorbehouden volgens de wet. Uitwendig oppervlak (m²): 8.145 Materiaal, tenzij anders aangegeven: S235
Postbus 13 9250 AA BURGUM Nederland Telefoon: +31 (0)511 - 46 38 15 Email: bergum@pmf.nl Internet: www.pmf.nl		Benaming: TUIMELMAST-K-V-BGL 9M-0904.009VP	
Tekeningsnummer: 3200087V0		Blad: 1/1	Revisie: 1
		Formaat: A2	

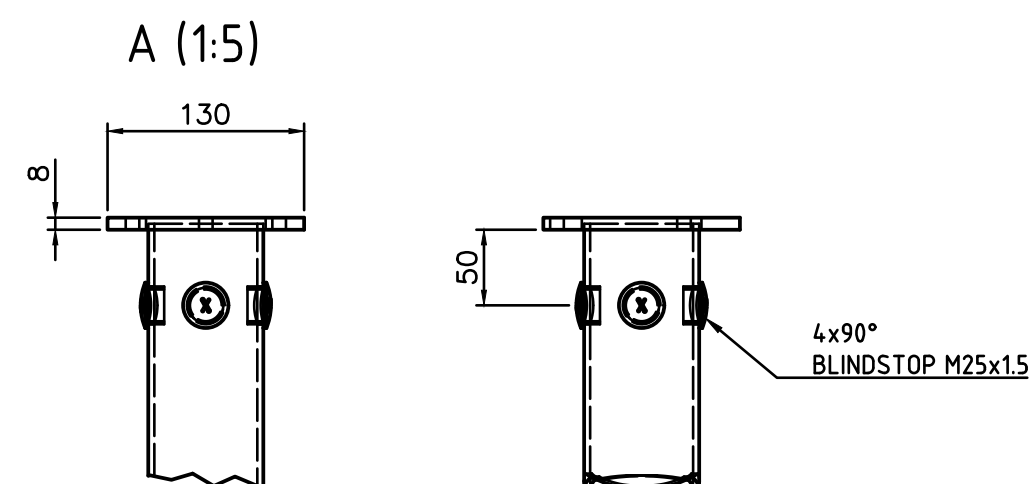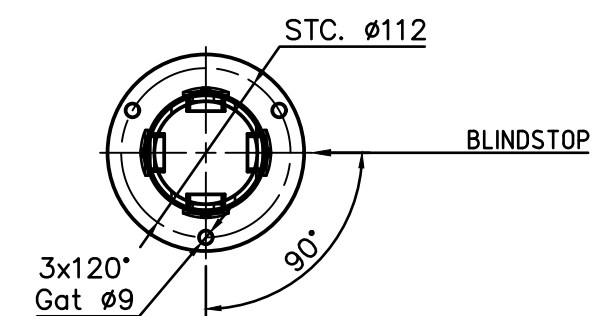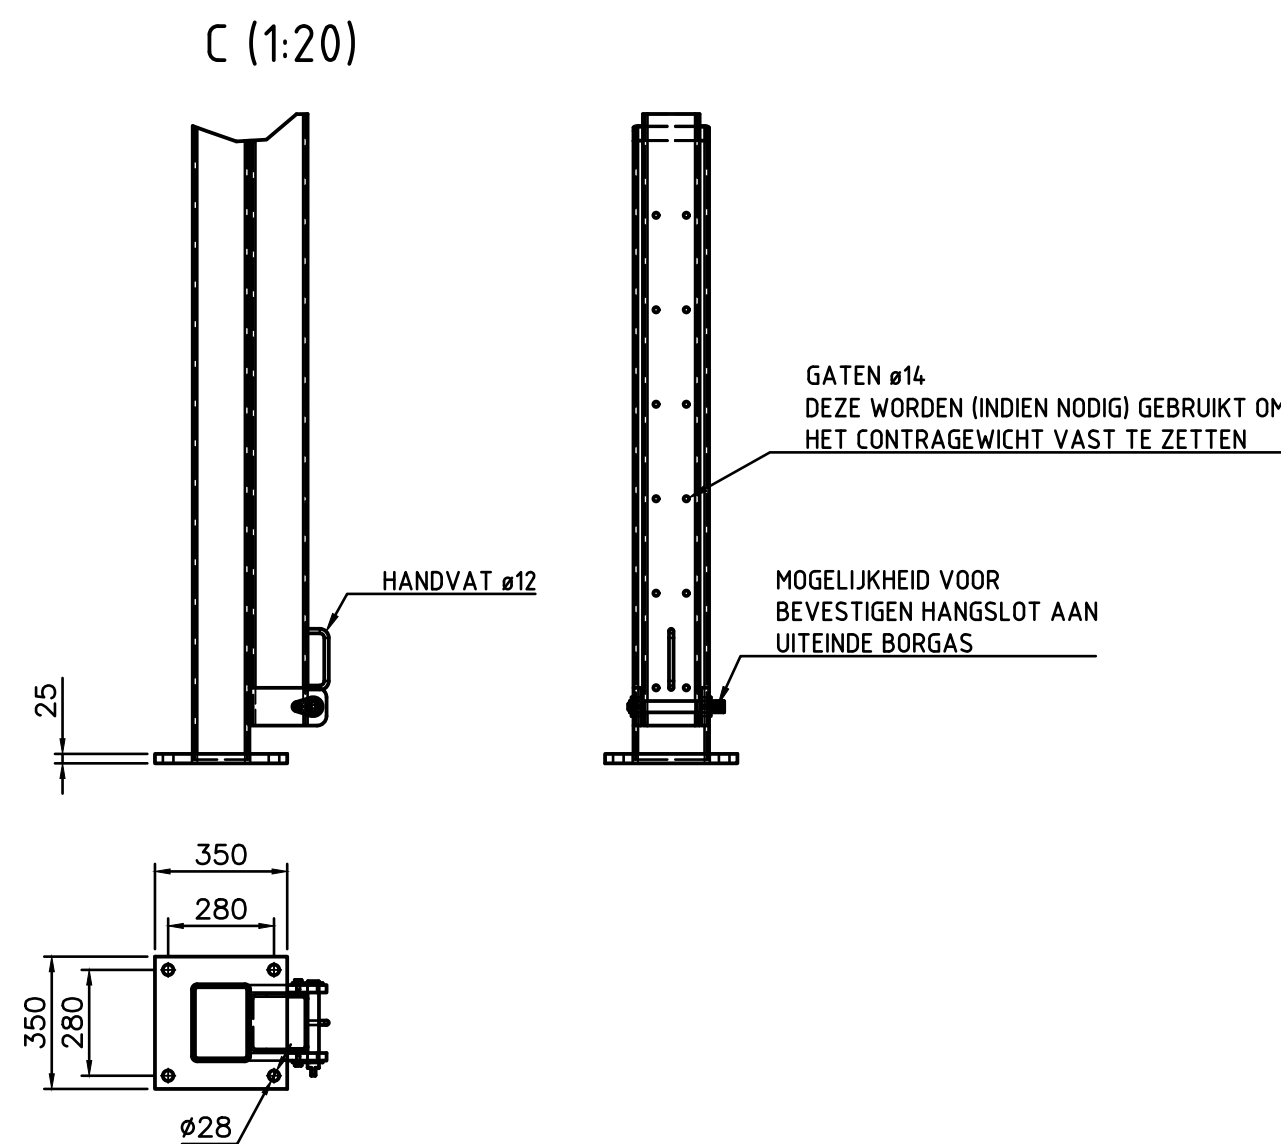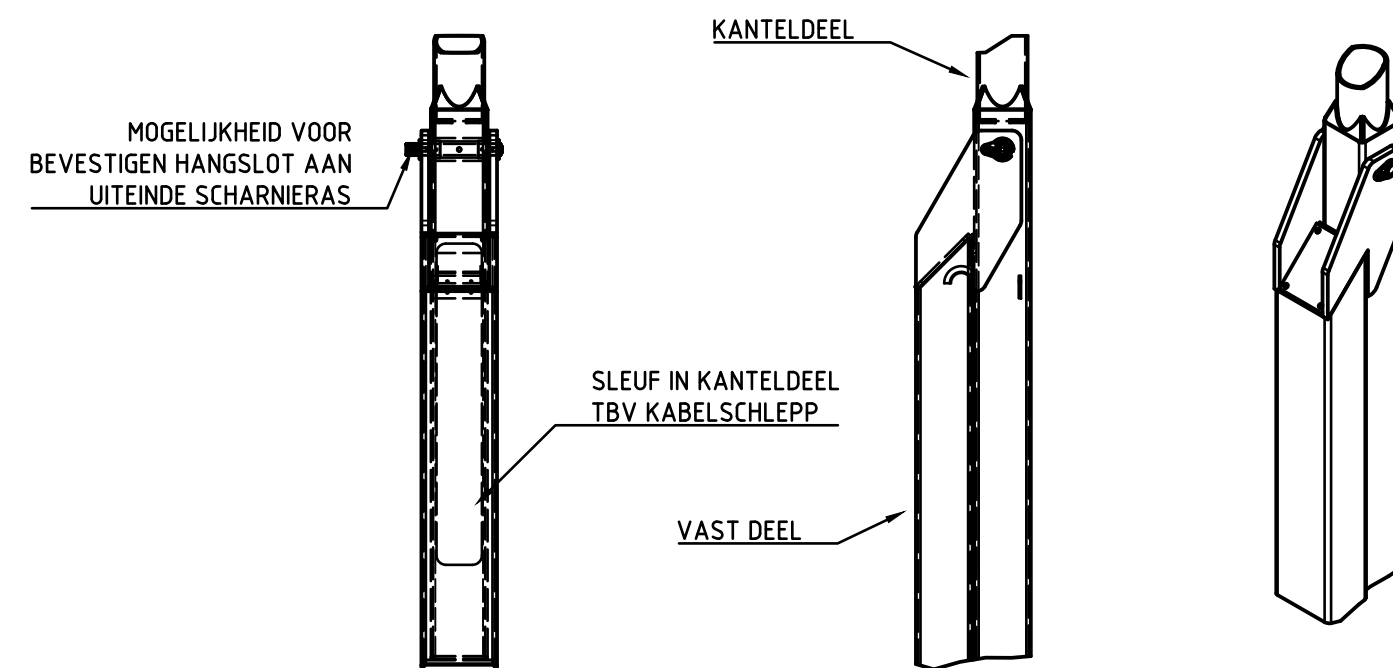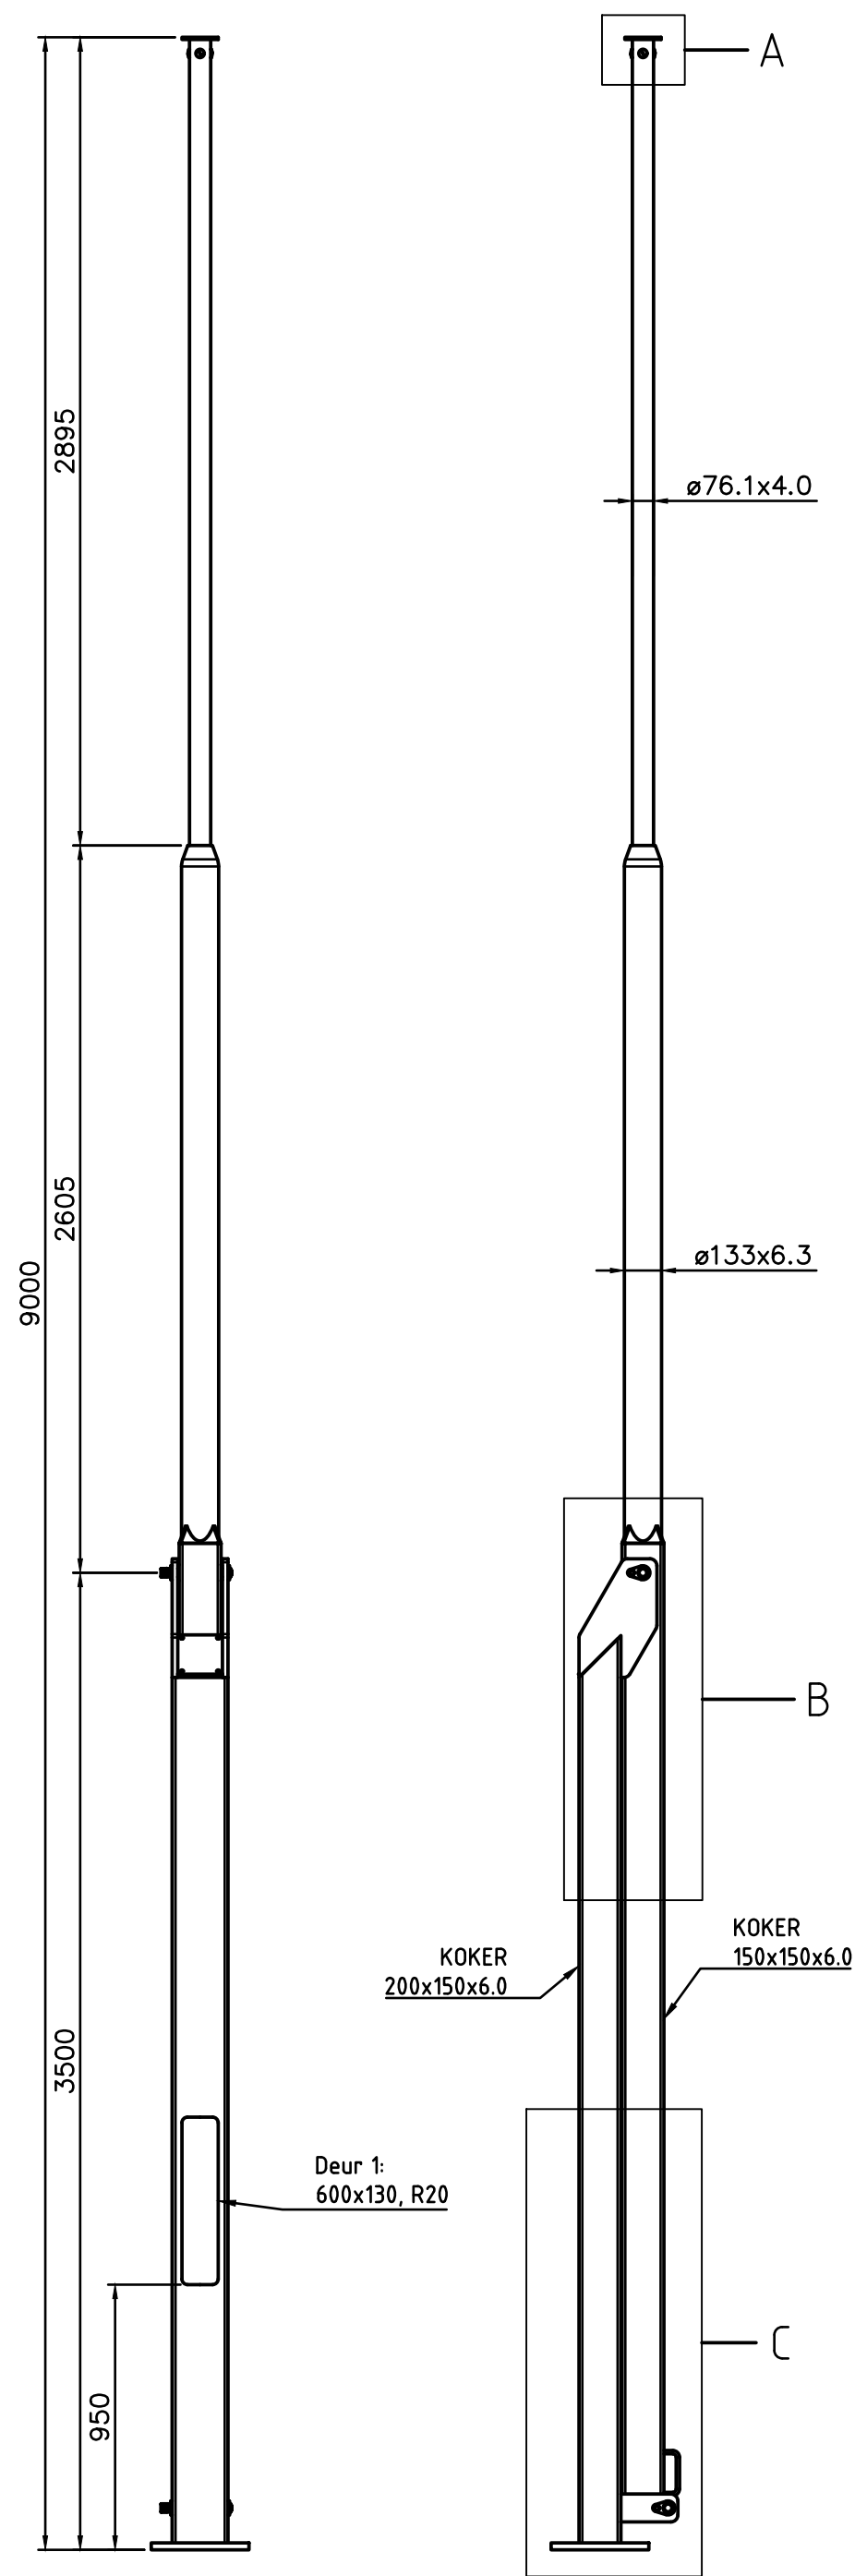










Details deur no: 1			
Afmetingen:	H=600	B=130	R=20
Deur:	68-DENSVB08		
Binnenwerk:	68-BIMMSG21		
Sluiting:	68-SLN39R01		
Variable:	Waarde:		
-	-		
-	-		

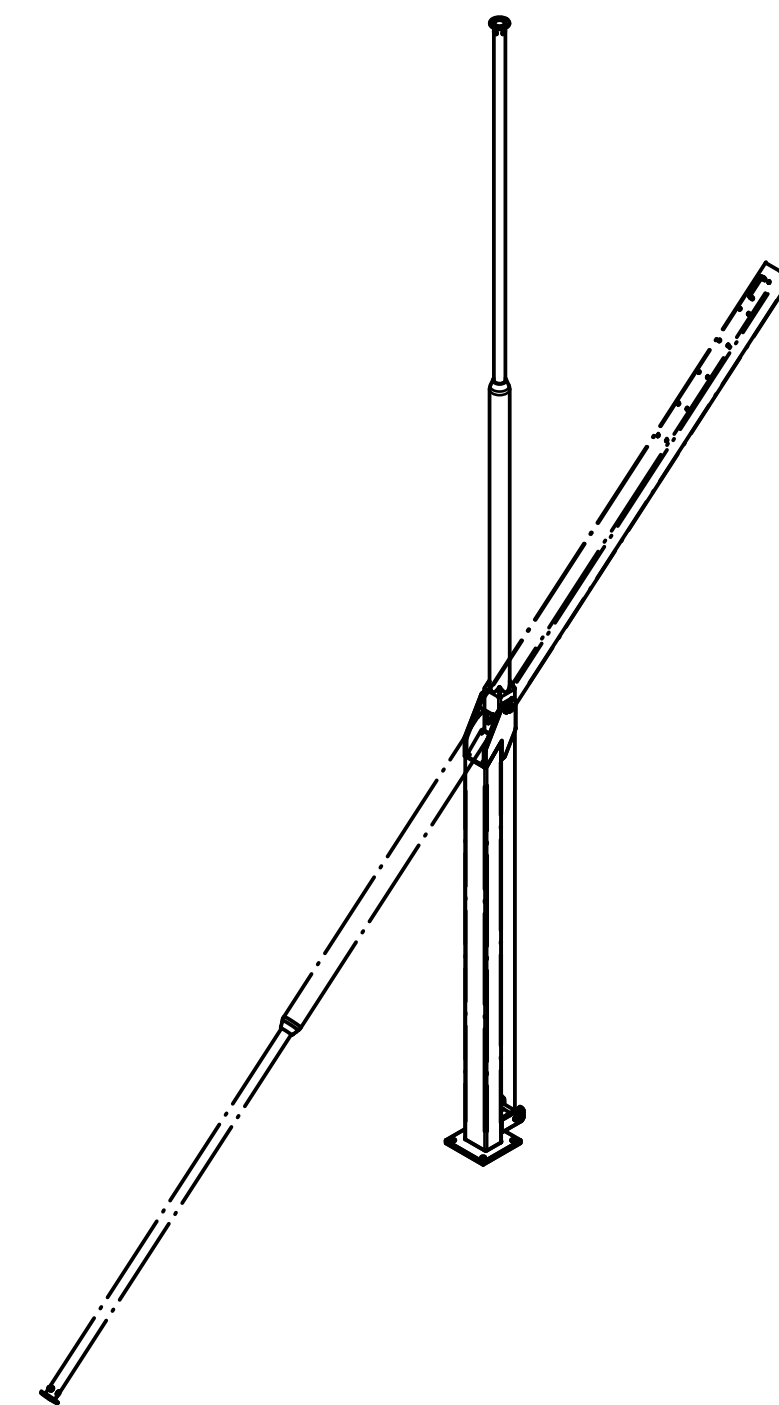

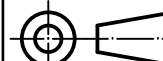
Oppervlaktebehandeling:		V0			
- Thermisch verzinkt volgens EN ISO 1461					
INDIEN NIET ANDERS OP TEKENING AANGEGEVEN:		TOLERANTIES: NEN-ISO 2768-c en NEN-EN40-2	Vlgs. EN1090	EXC 2	EXC 3
 STALEN MASTEN Postbus 13 9250 AA BURGUM Nederland Telefoon: +31 (0)511 - 46 38 15 Email: bergum@pmf.nl Internet: www.pmf.nl		Getekend:	HDV	Deze tekening is eigendom van PMF Machinefabriek Bergum B.V. Het zonder schriftelijke toestemming kopiëren, reproduceren of publiceren van een deel van deze tekening geeft PMF het recht tot een schadevergoeding van € 1250,00 per tekening per overtrekking. Auteursrechten voorbehouden volgens de wet. ISO 128 	
		Datum:	20-2-2017		
		Schaal:	1:25		
		Maateenheid:	mm		
		Gewicht (kg):	321.26		
		Lengte (mm):	9000	Uitwendig oppervlak (m ²):	6.966
Benaming:		TUIMELMAST-K-V-BGL 9M-0904009VP		S235	
Tekeningsnummer:		3200088V0		Blad:	1/1
				Revisie:	2
				Formaat:	A2

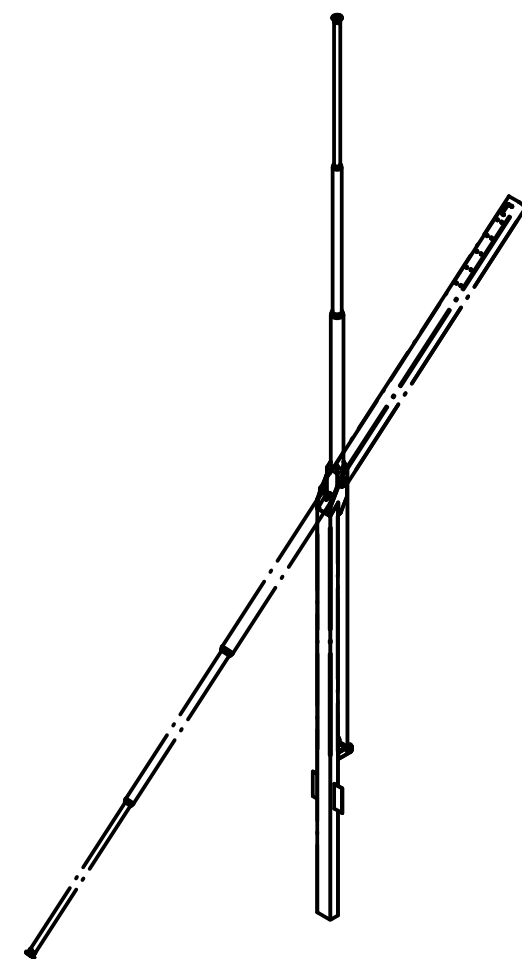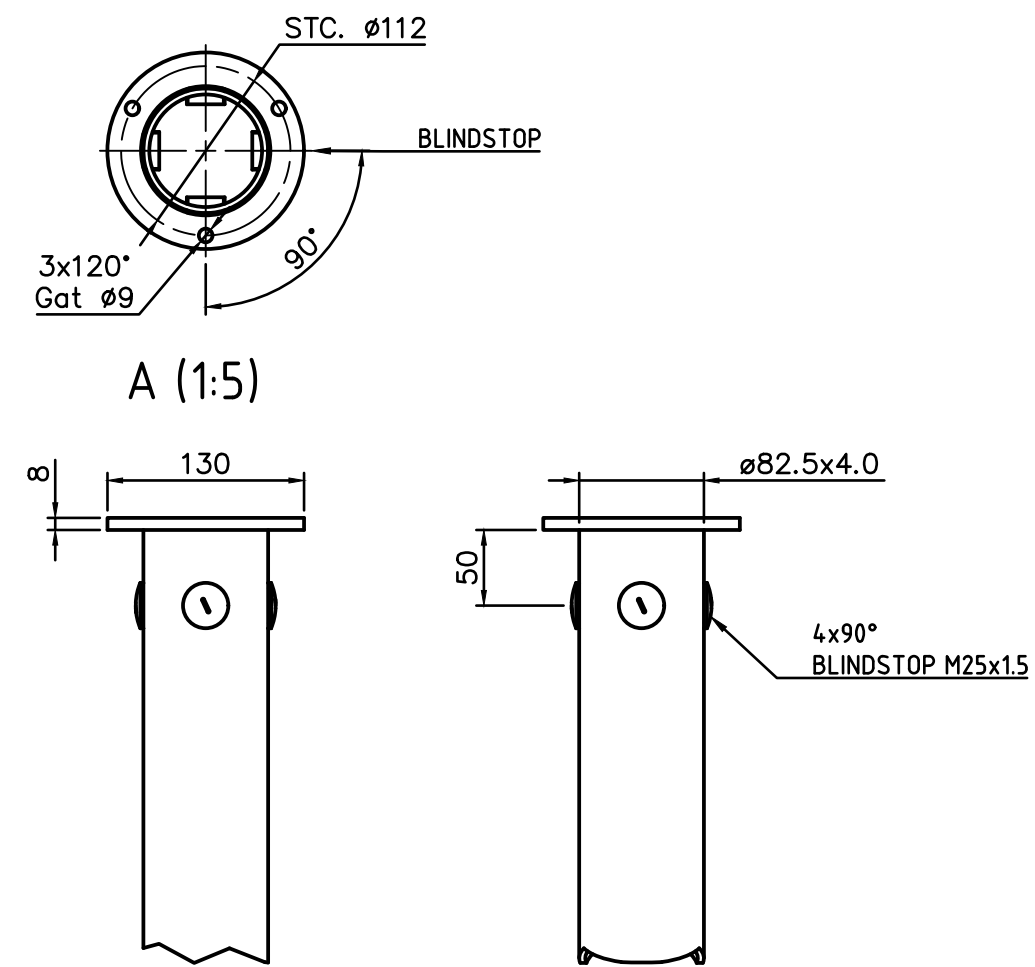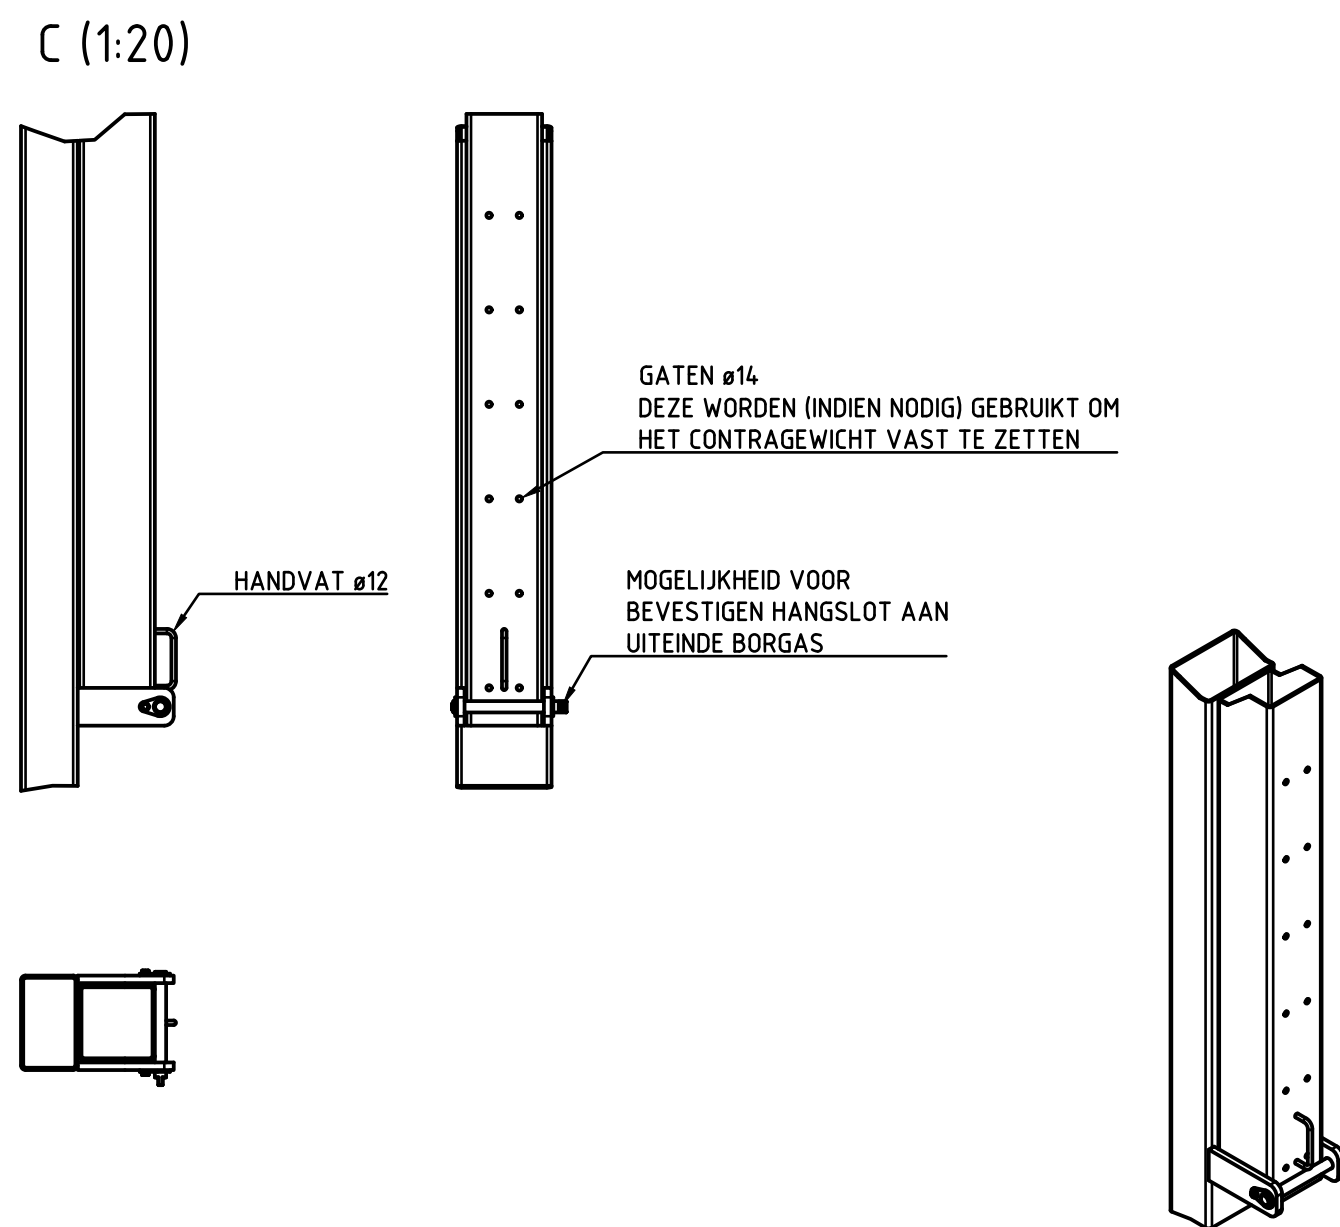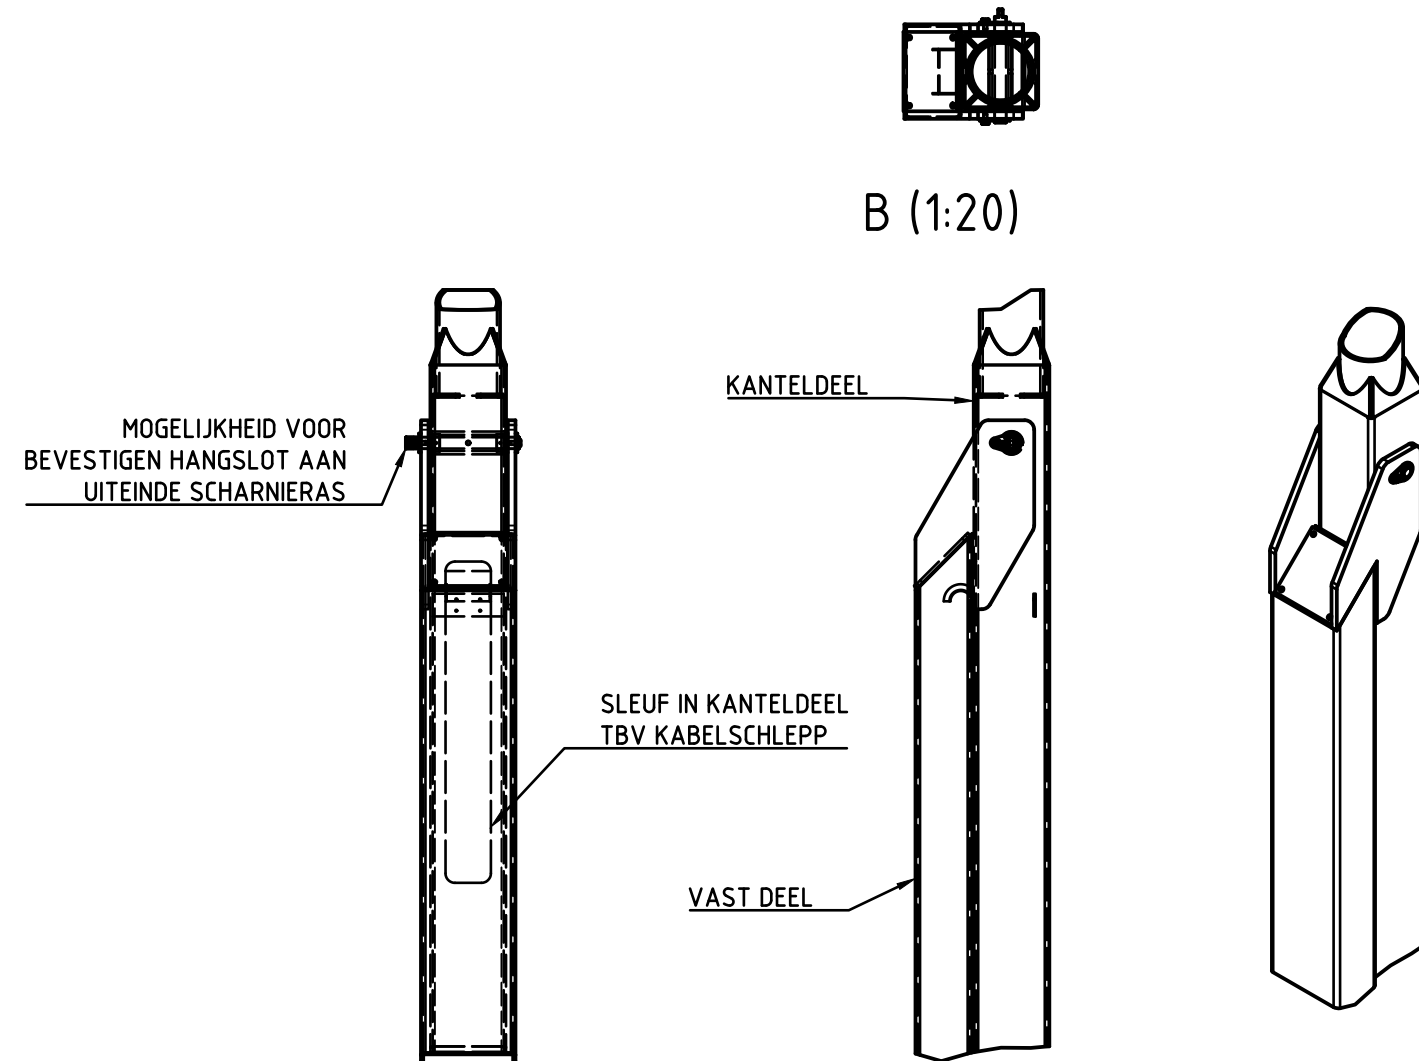
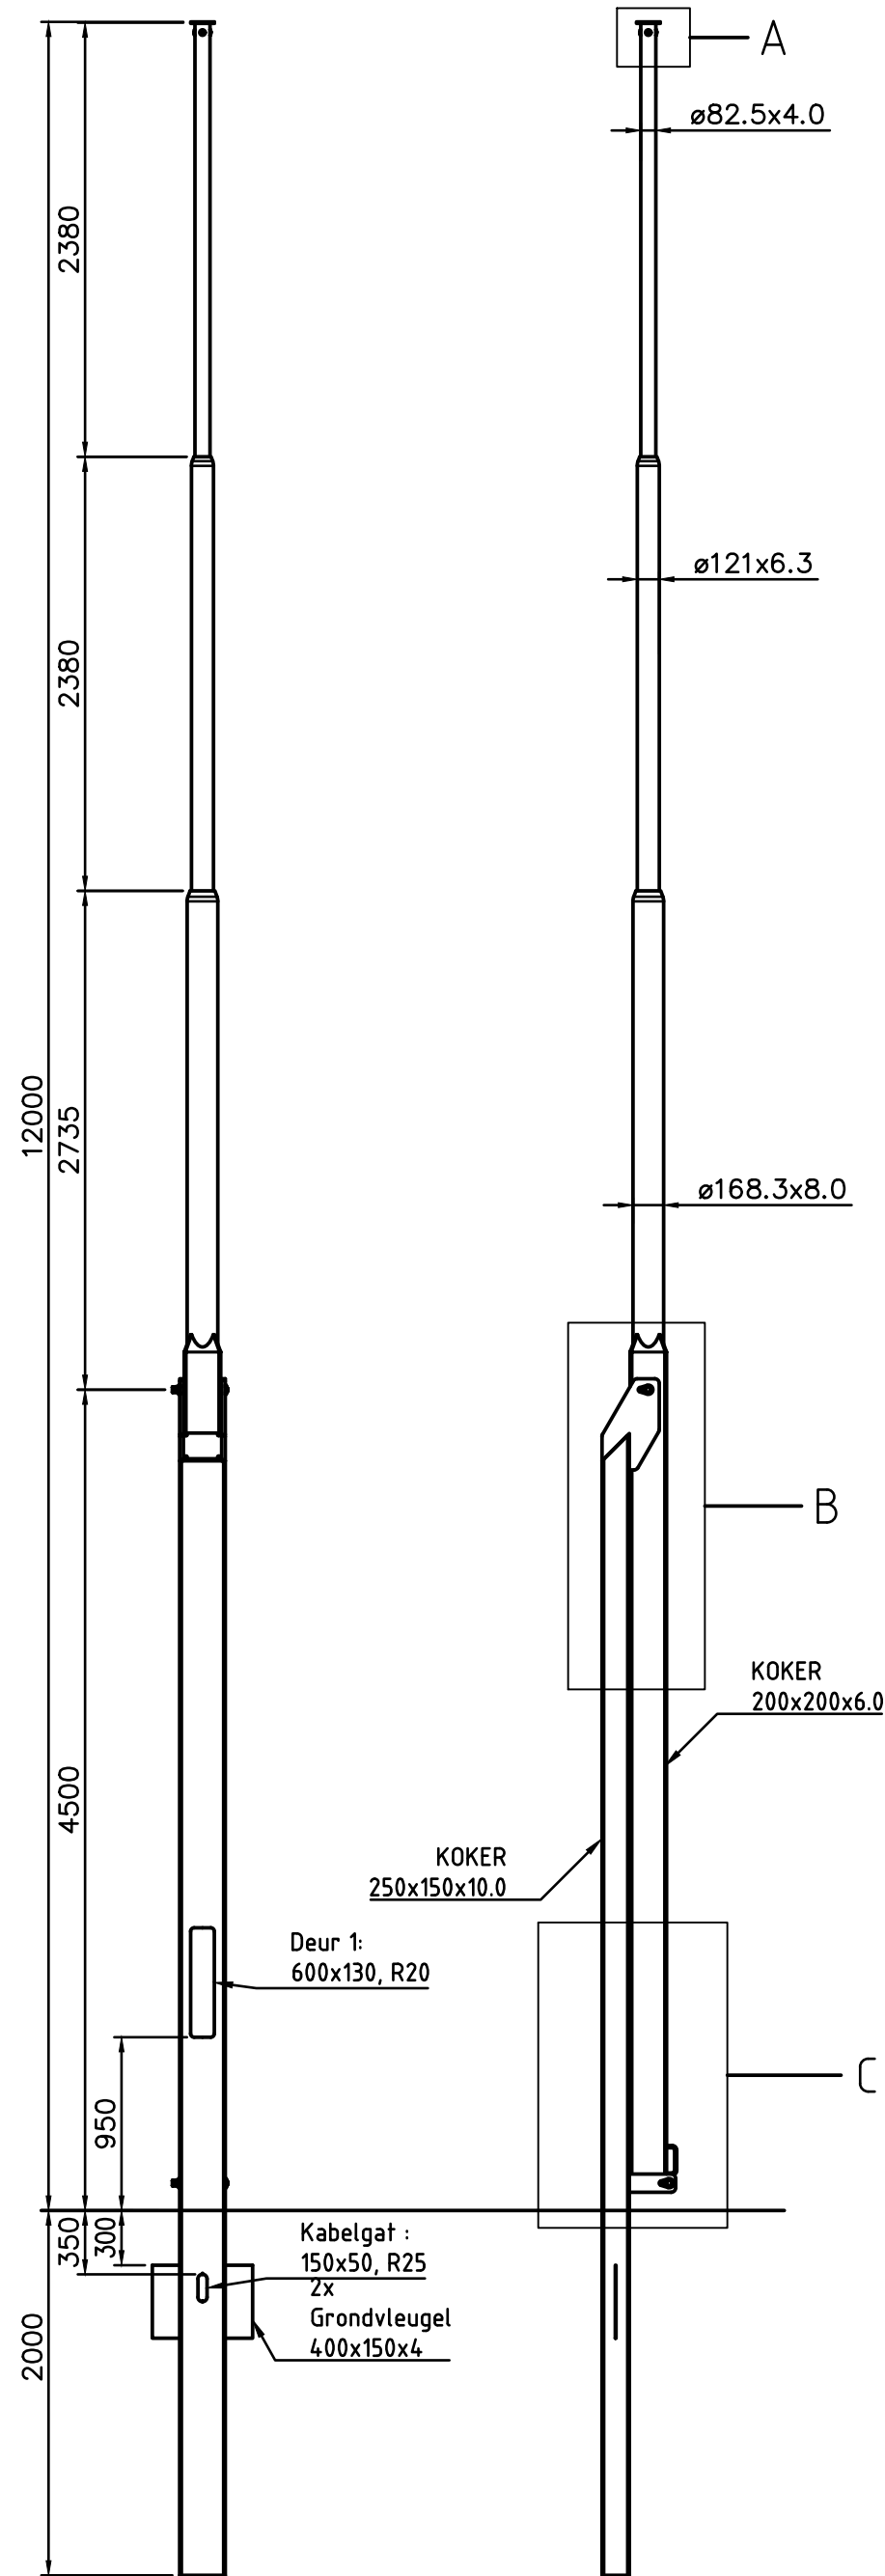






Oppervlaktebehandeling:		V0			
- Thermisch verzinkt volgens EN ISO 1461					
INDIEN NIET ANDERS OP TEKENING AANGEGEVEN:		TOLERANTIES: NEN-ISO 2768-c en NEN-EN40-2	Vlgs. EN1090	EXC 2	EXC 3
 Postbus 13 9250 AA BURGUM Nederland Telefoon: +31 (0)511 - 46 38 15 Email: bergum@pmf.nl Internet: www.pmf.nl	Getekend:	HDV	Deze tekening is eigendom van PMF Machinefabriek Bergum B.V. Het zonder schriftelijke toestemming kopiëren, reproduceren of publiceren van (een deel van) deze tekening geeft PMF het recht tot een opesbare boete van € 1250,00 per tekening per overtreding. Auteursrechten voorbehouden volgens de wet.		ISO 128
	Datum:	15-3-2017			
	Schaal:	1:40			
	Maateenheid:	mm			
	Gewicht (kg):	719.14	Uitwendig oppervlak (m²):	12.595	
	Lengte (mm):	12000	Materiaal, tenzij anders aangegeven:	S235	
	Benaming:		TUIELMAST-K-BGL 12M-0904.012GS		
Tekeningsnummer: 3200089V0			Blad: 1/1	Revisie: 1	Formaat: A2

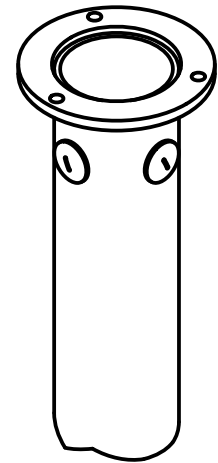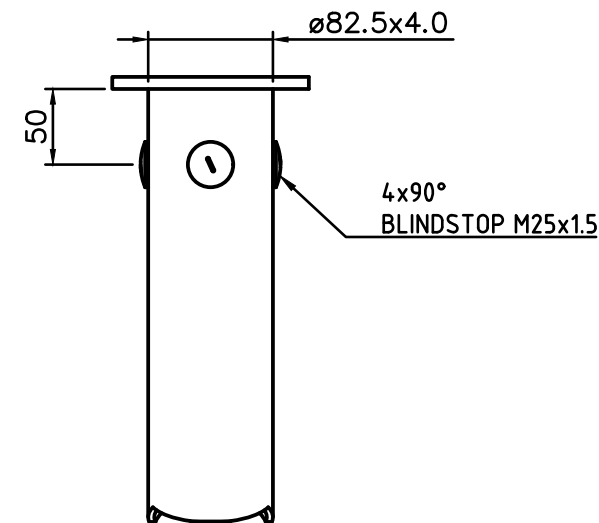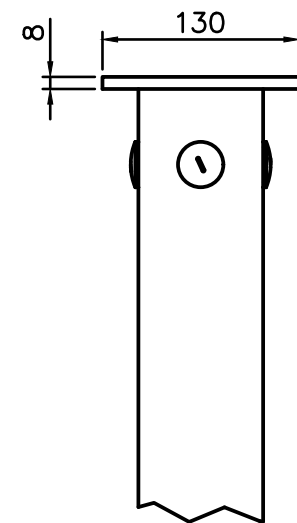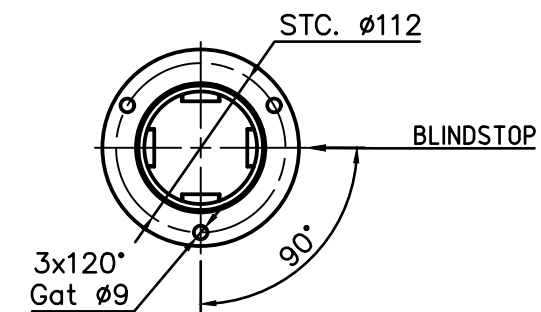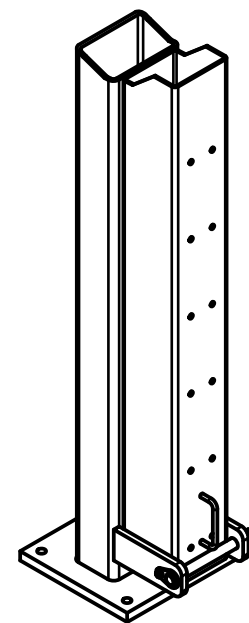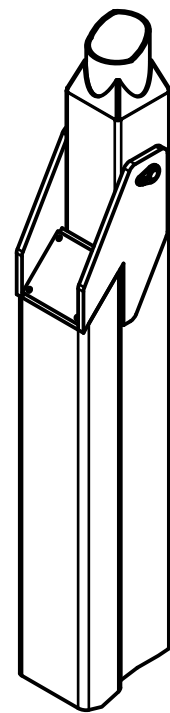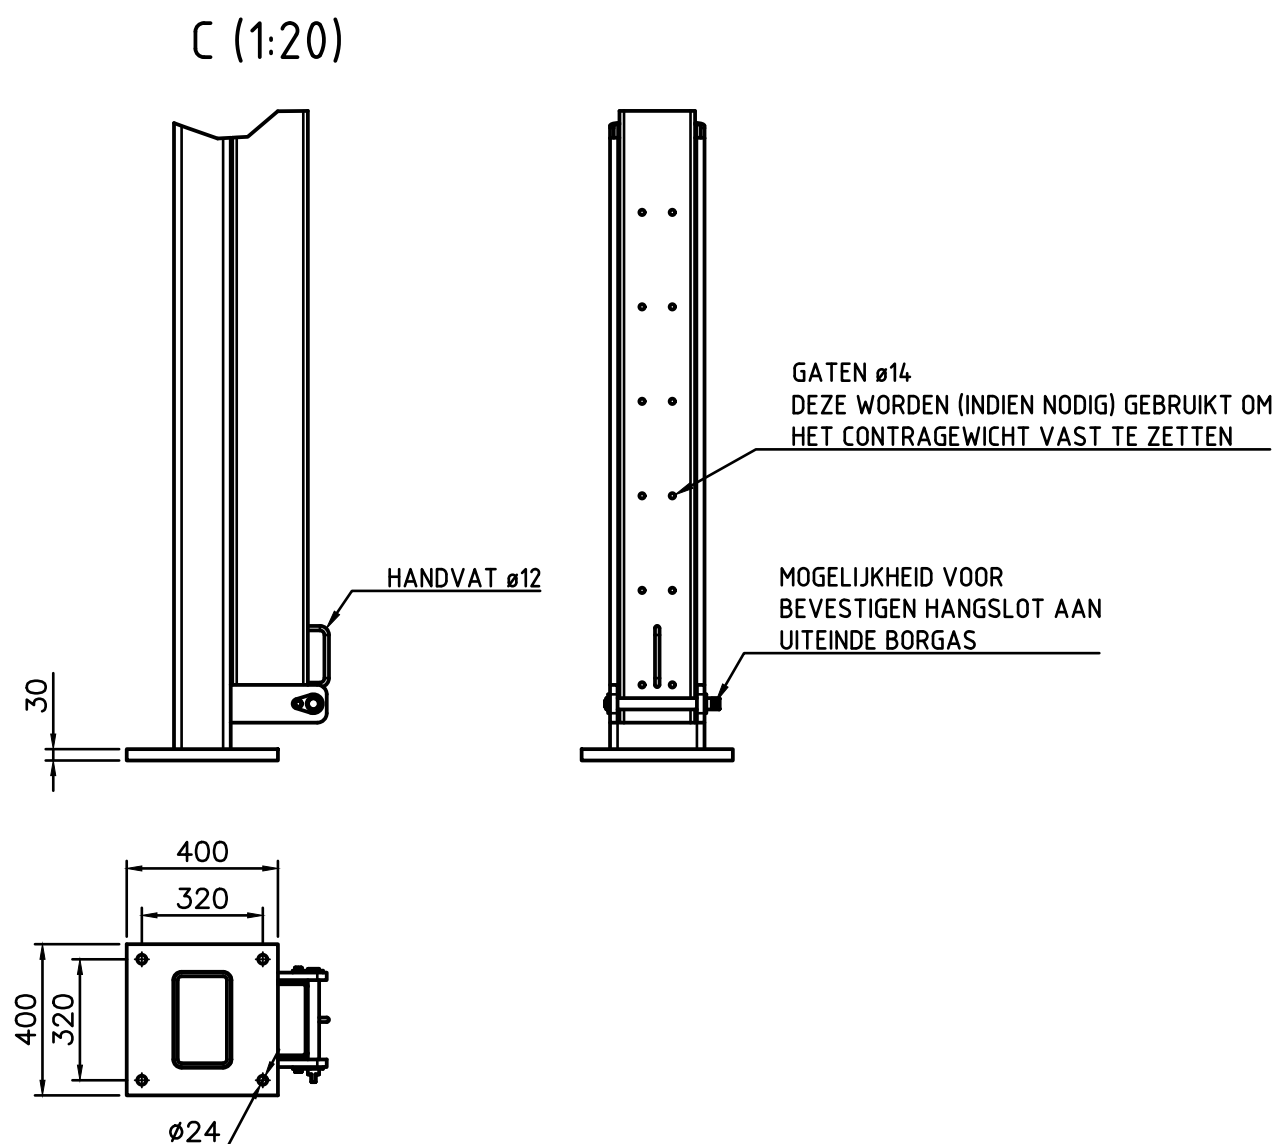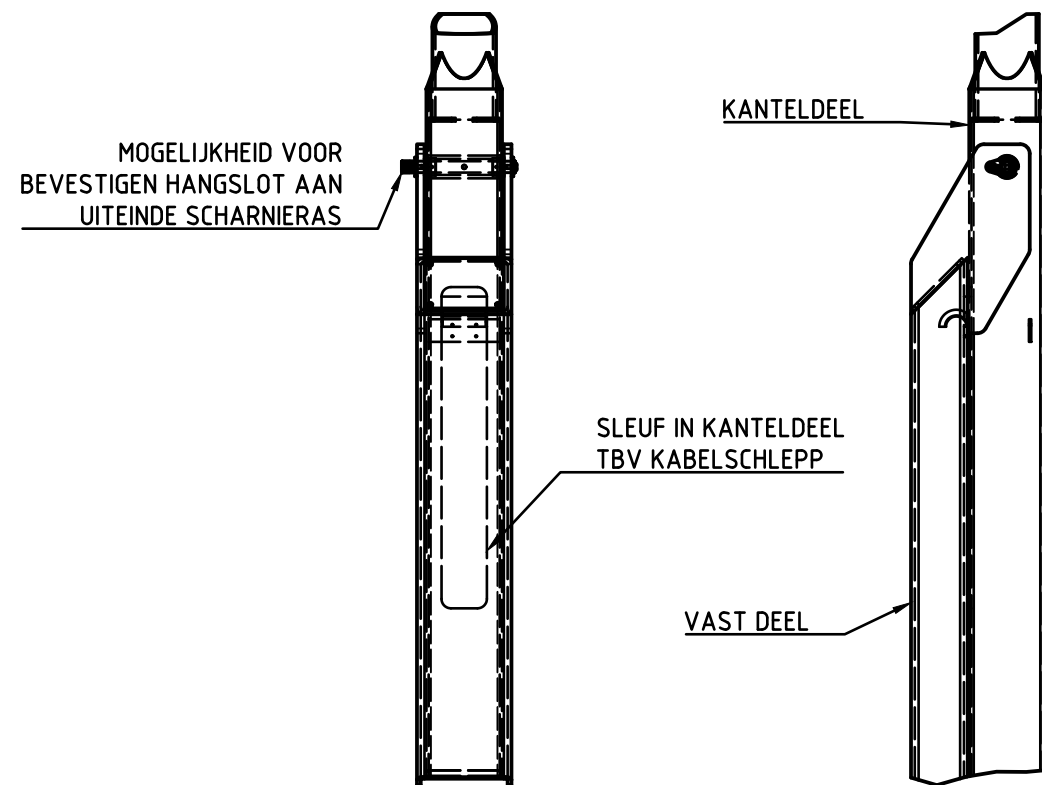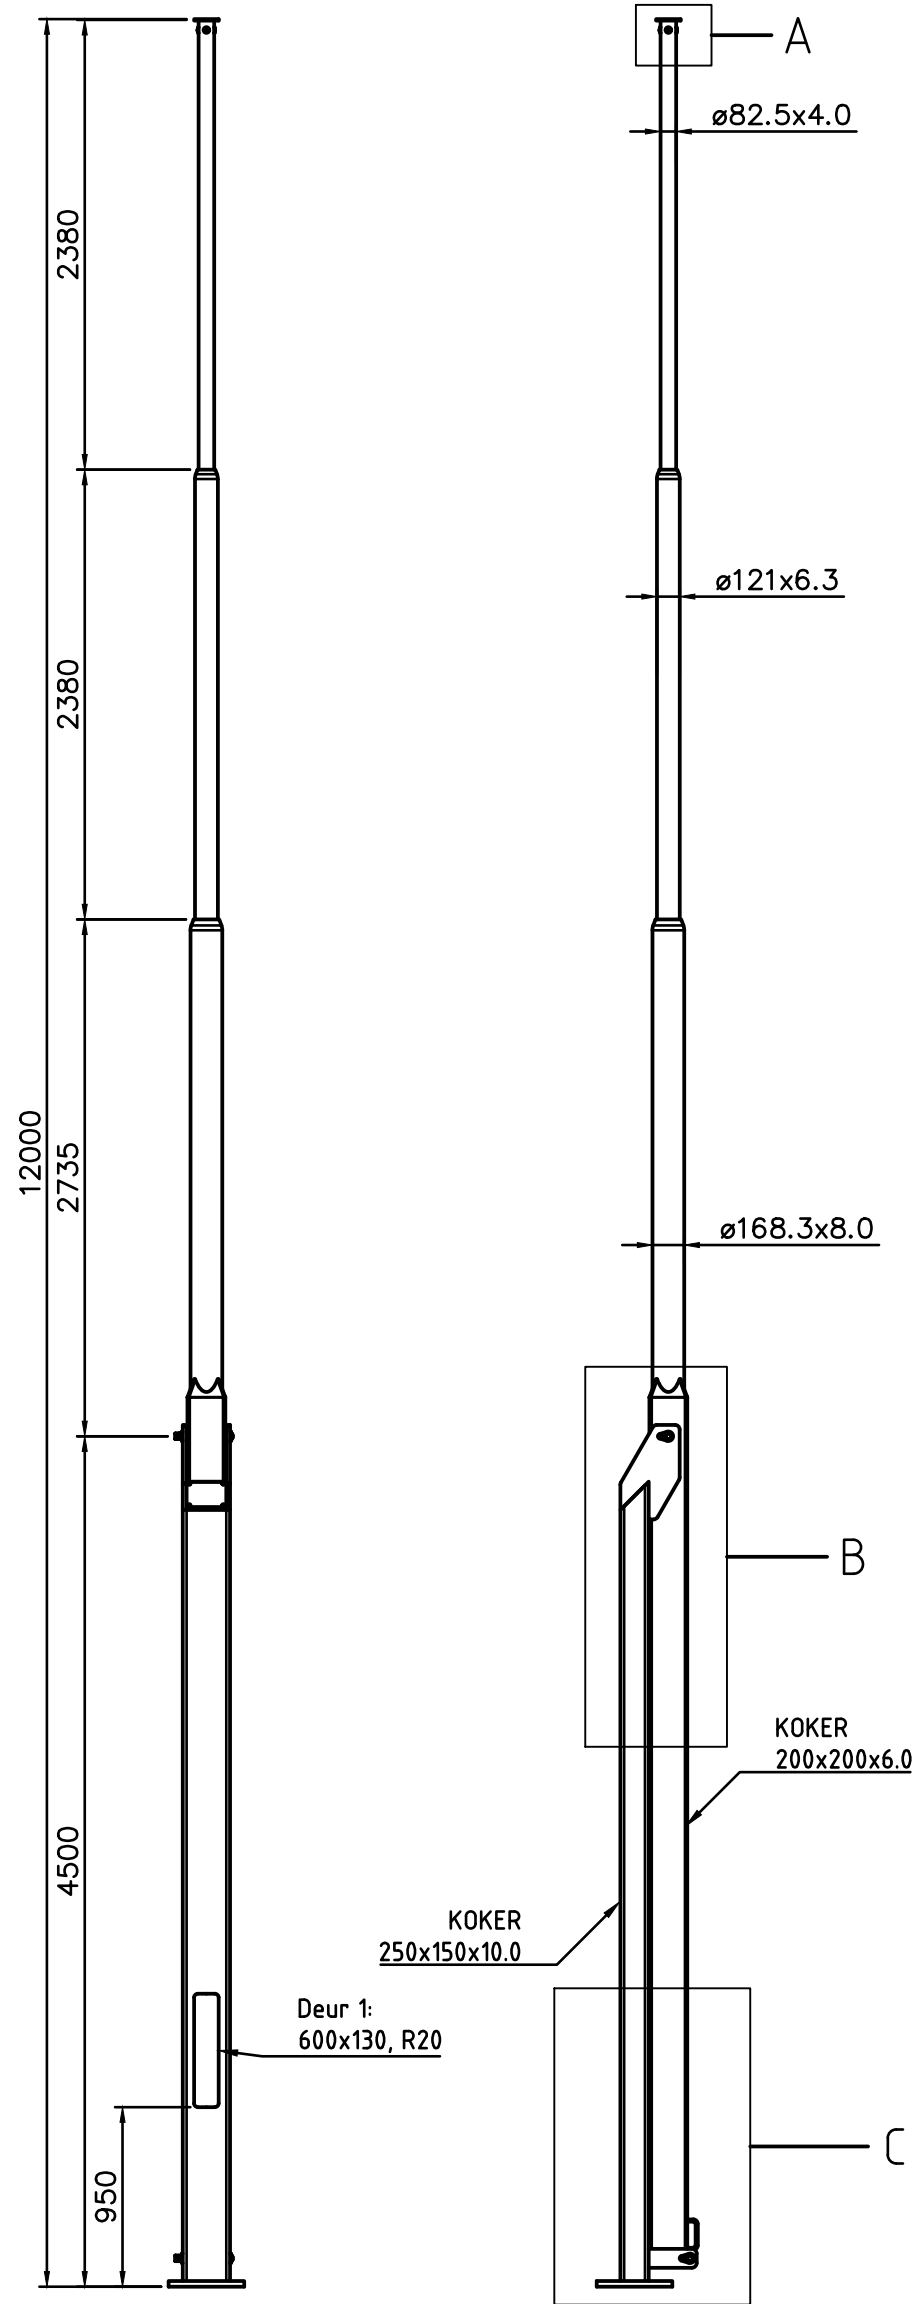








Details deur no: 1			
Afmetingen:	H=600	B=130	R=20
Deur:	68-DENSVB08		
Binnenwerk:	68-BIMMSG21		
Sluiting:	68-SLN39R01		
Variabele:	Waarde:		
-	-		
-	-		

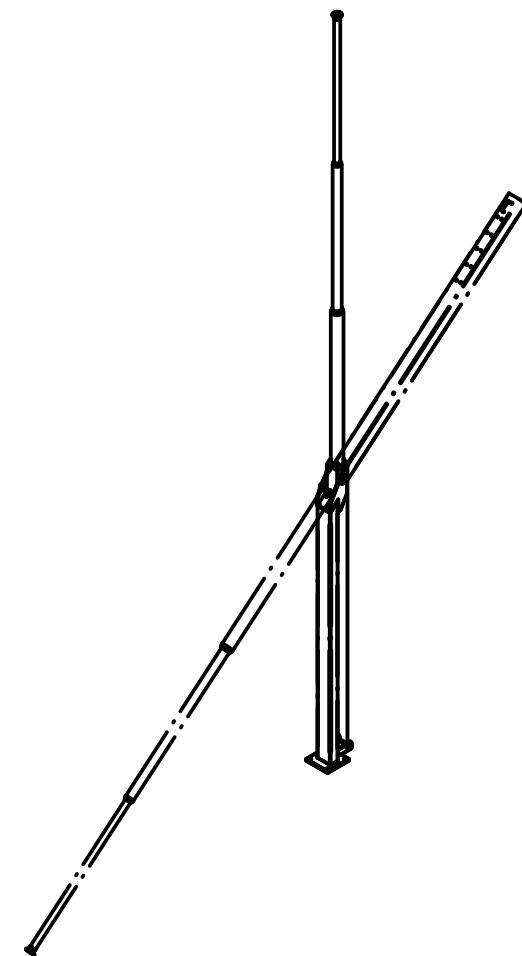

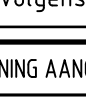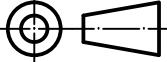
Oppervlaktebehandeling:		V0			
- Thermisch verzinkt volgens EN ISO 1461					
INDIEN NIET ANDERS OP TEKENING AANGEGEVEN:		TOLERANTIES: NEN-ISO 2768-c en NEN-EN40-2	Vlgs. EN1090	EXC 2	EXC 3
 PMF STALEN MASTEN Postbus 13 9250 AA BURGUM Nederland Telefoon: +31 (0)511 - 46 38 15 Email: bergum@pmf.nl Internet: www.pmf.nl	Getekend:	HDV	Deze tekening is eigendom van PMF Machinefabriek Bergum B.V. Het zonder schriftelijke toestemming kopiëren, reproduceren of publiceren van deel/deel van deze tekening geeft PMF het recht tot een oplosbare boete van € 1250,00 per tekening per overtreding. Auteursrechten voorbehouden volgens de wet.		 ISO 128
	Datum:	15-3-2017			
	Schaal:	1:40			
	Maateenheid:	mm			
	Gewicht (kg):	625.89	Uitwendig oppervlak (m²):	11.021	
	Lengte (mm):	12000	Materiaal, tenzij anders aangegeven:	S235	
	Benaming: TUIMELMAST-K-V-BGL 12M-0904012VP				
Tekeningnummer: 3200090V0			Blad: 1/1	Revisie: 1	Formaat: A2

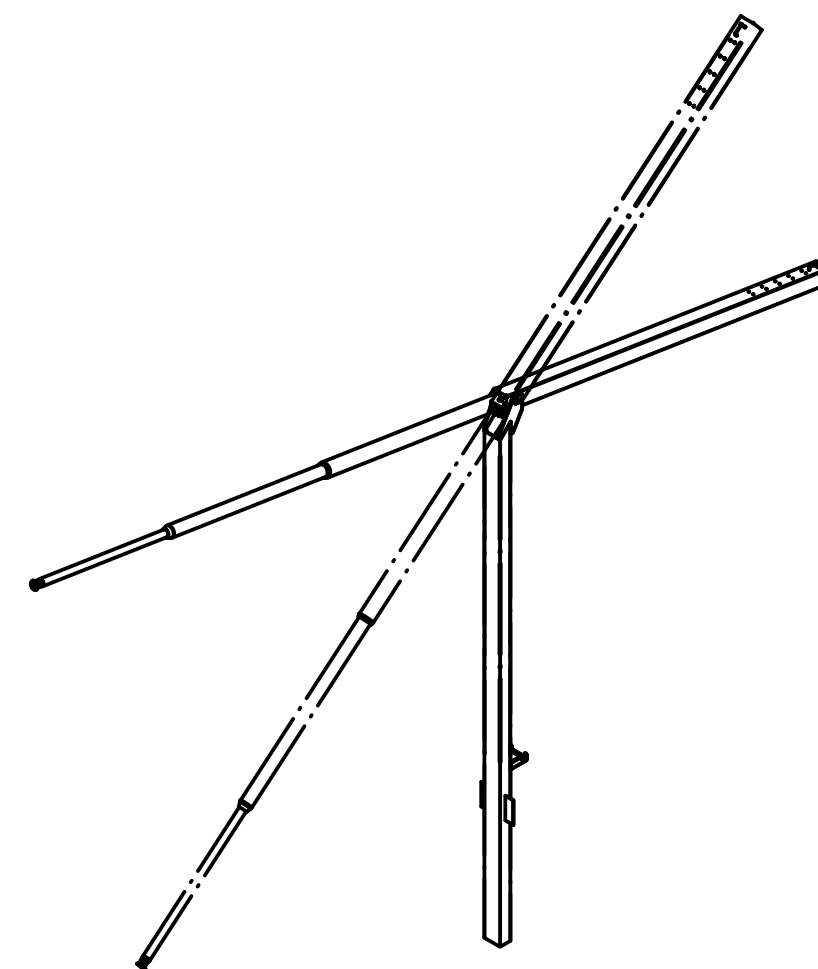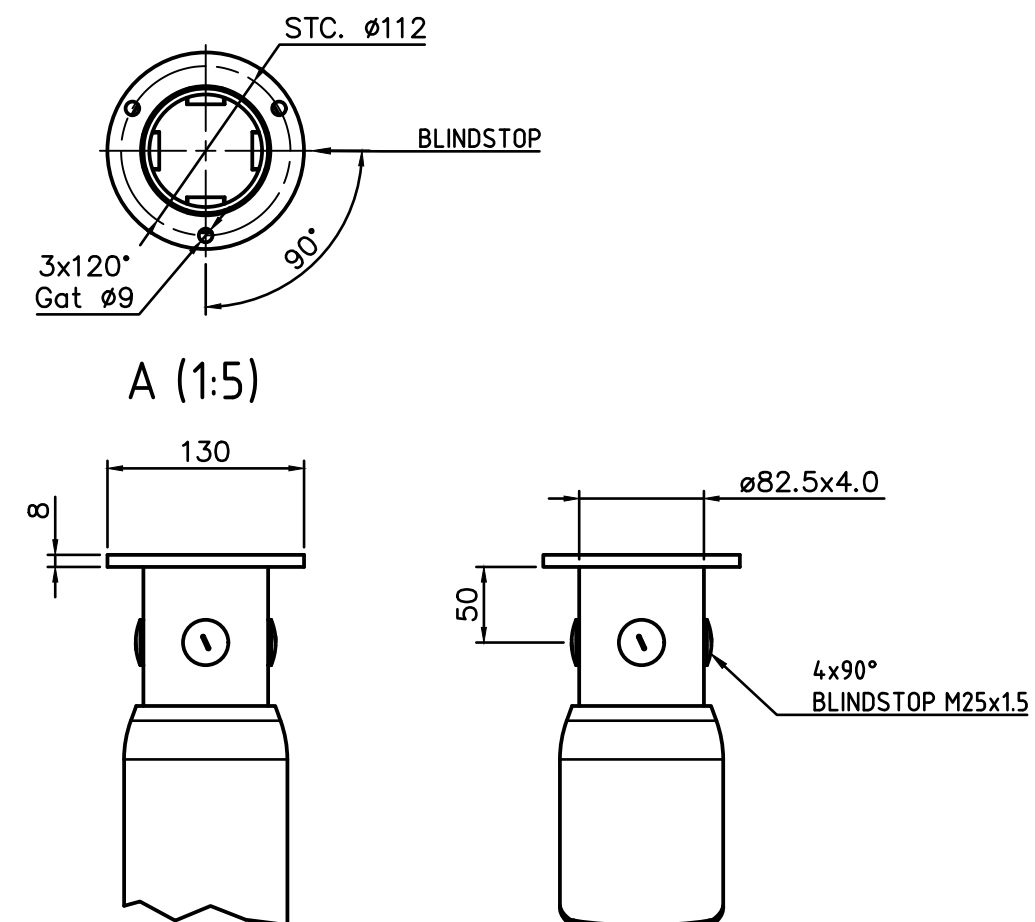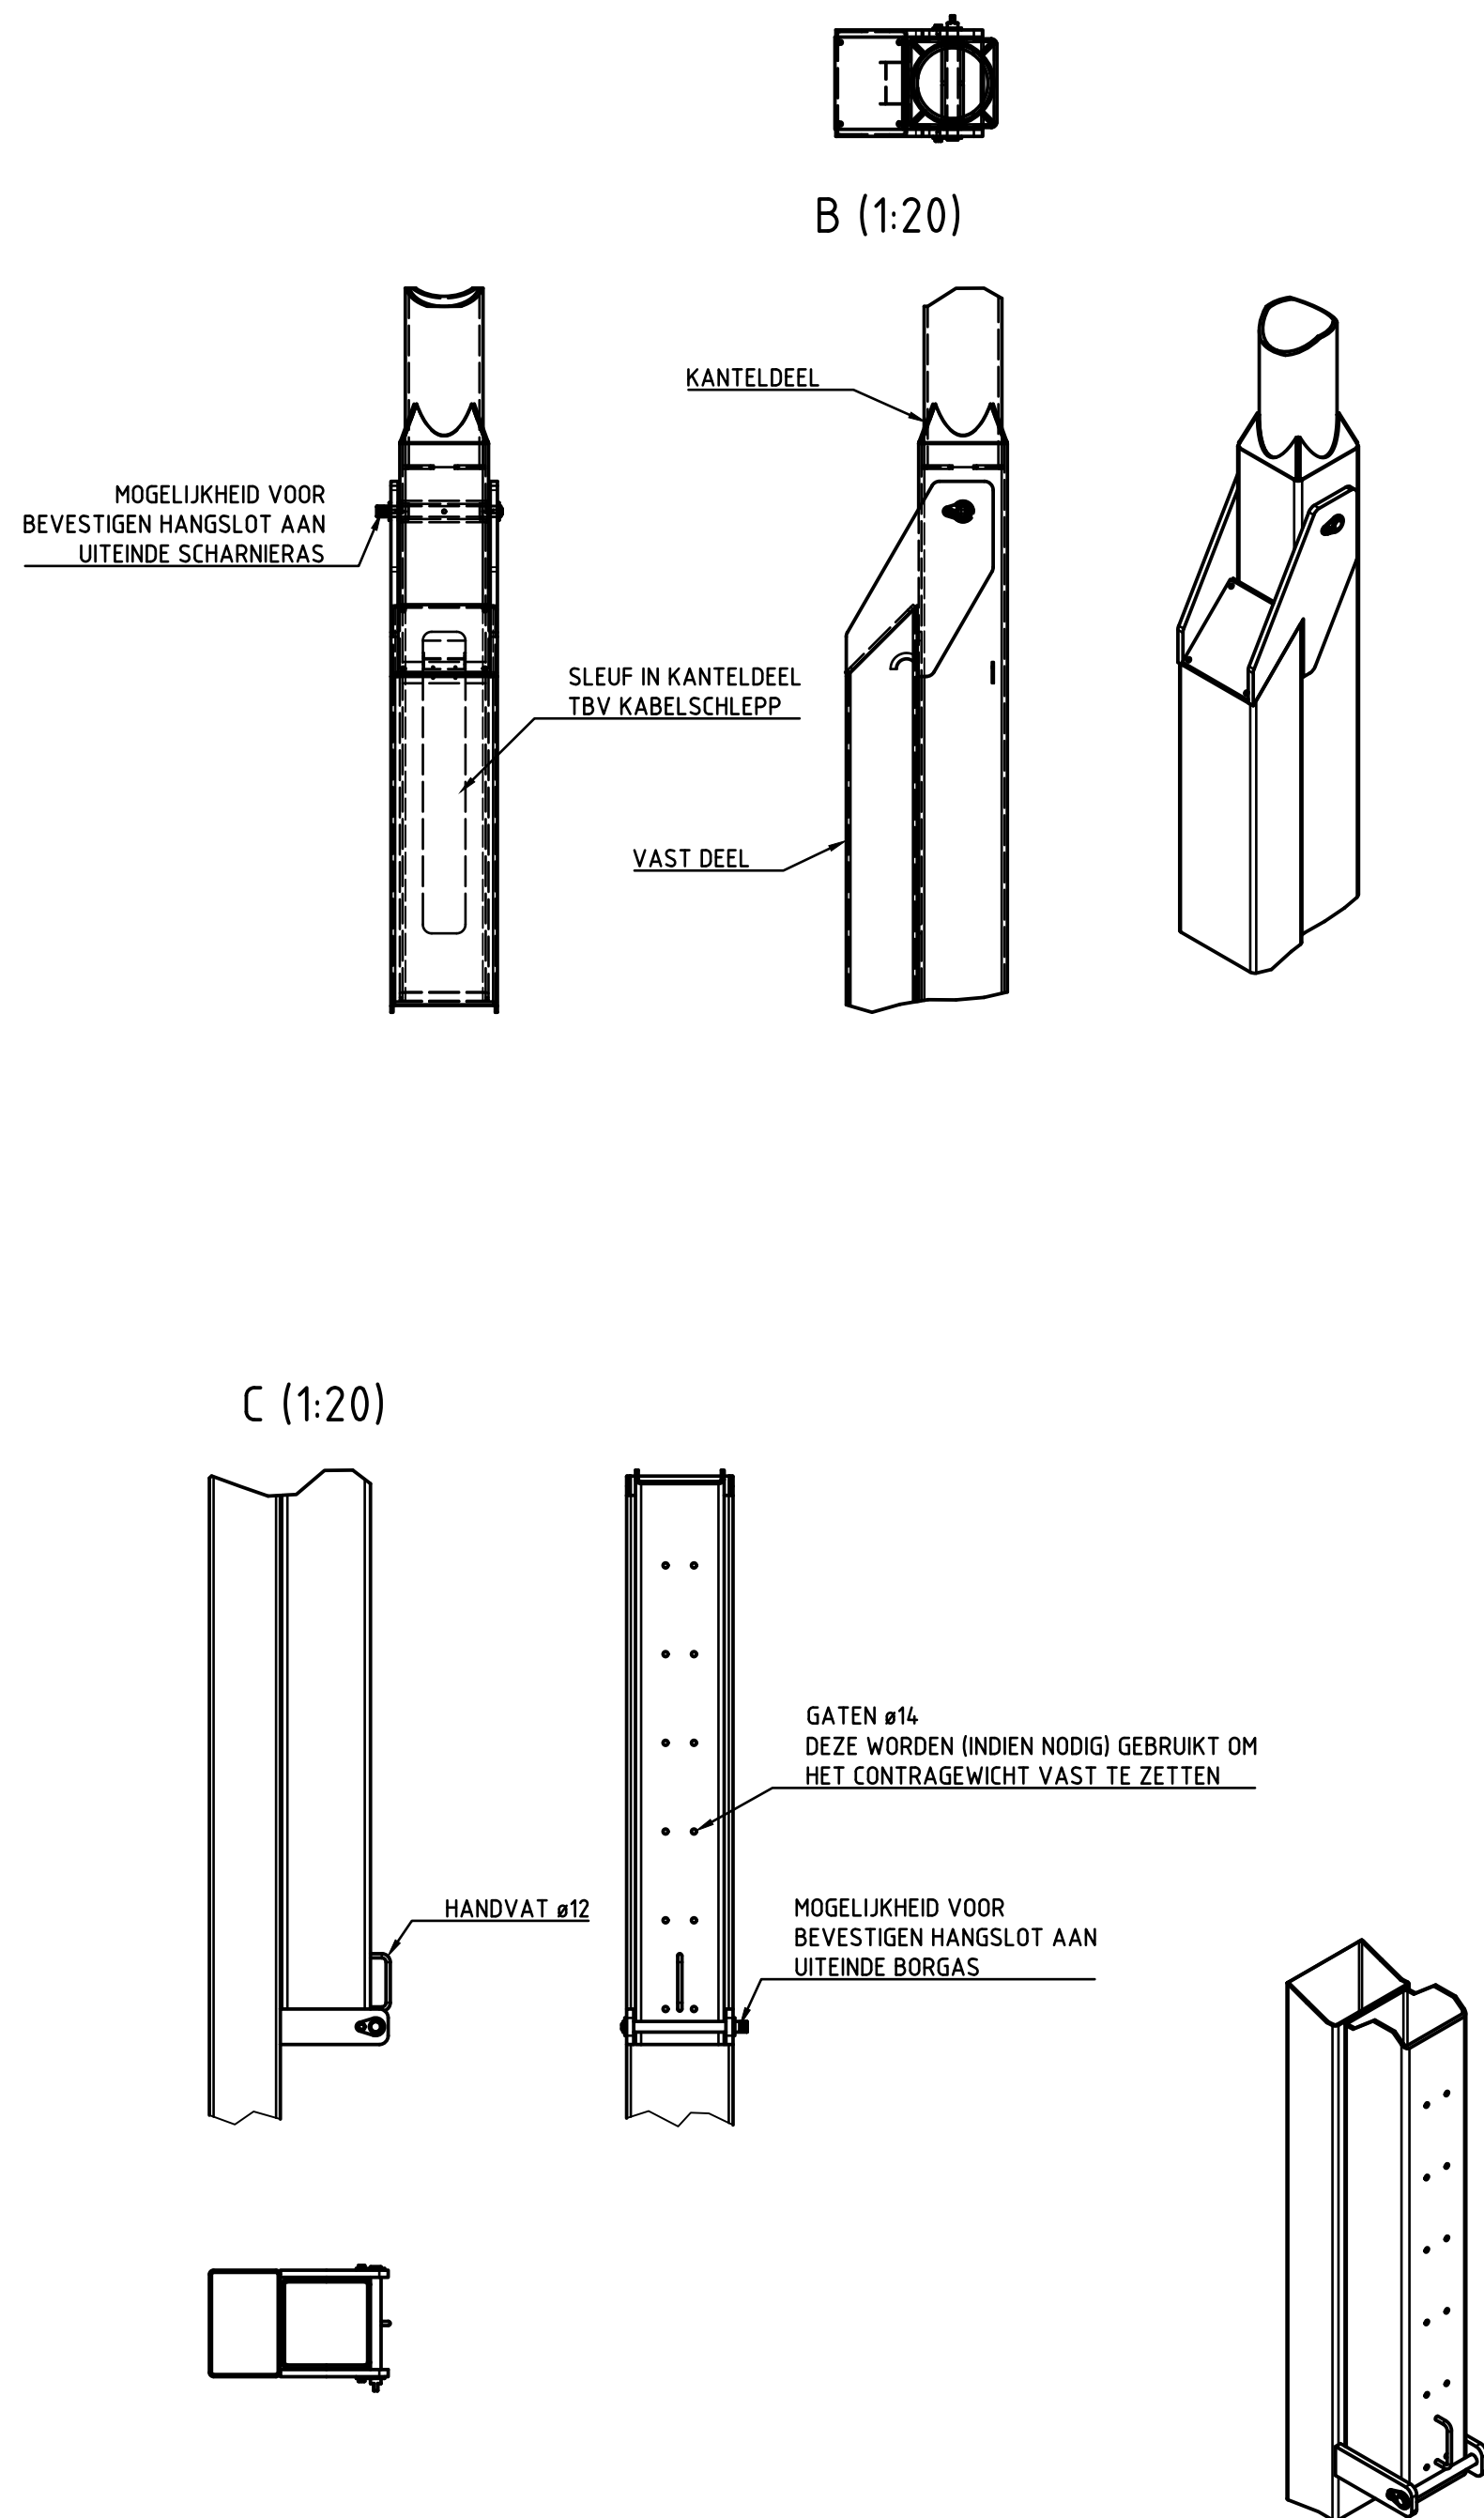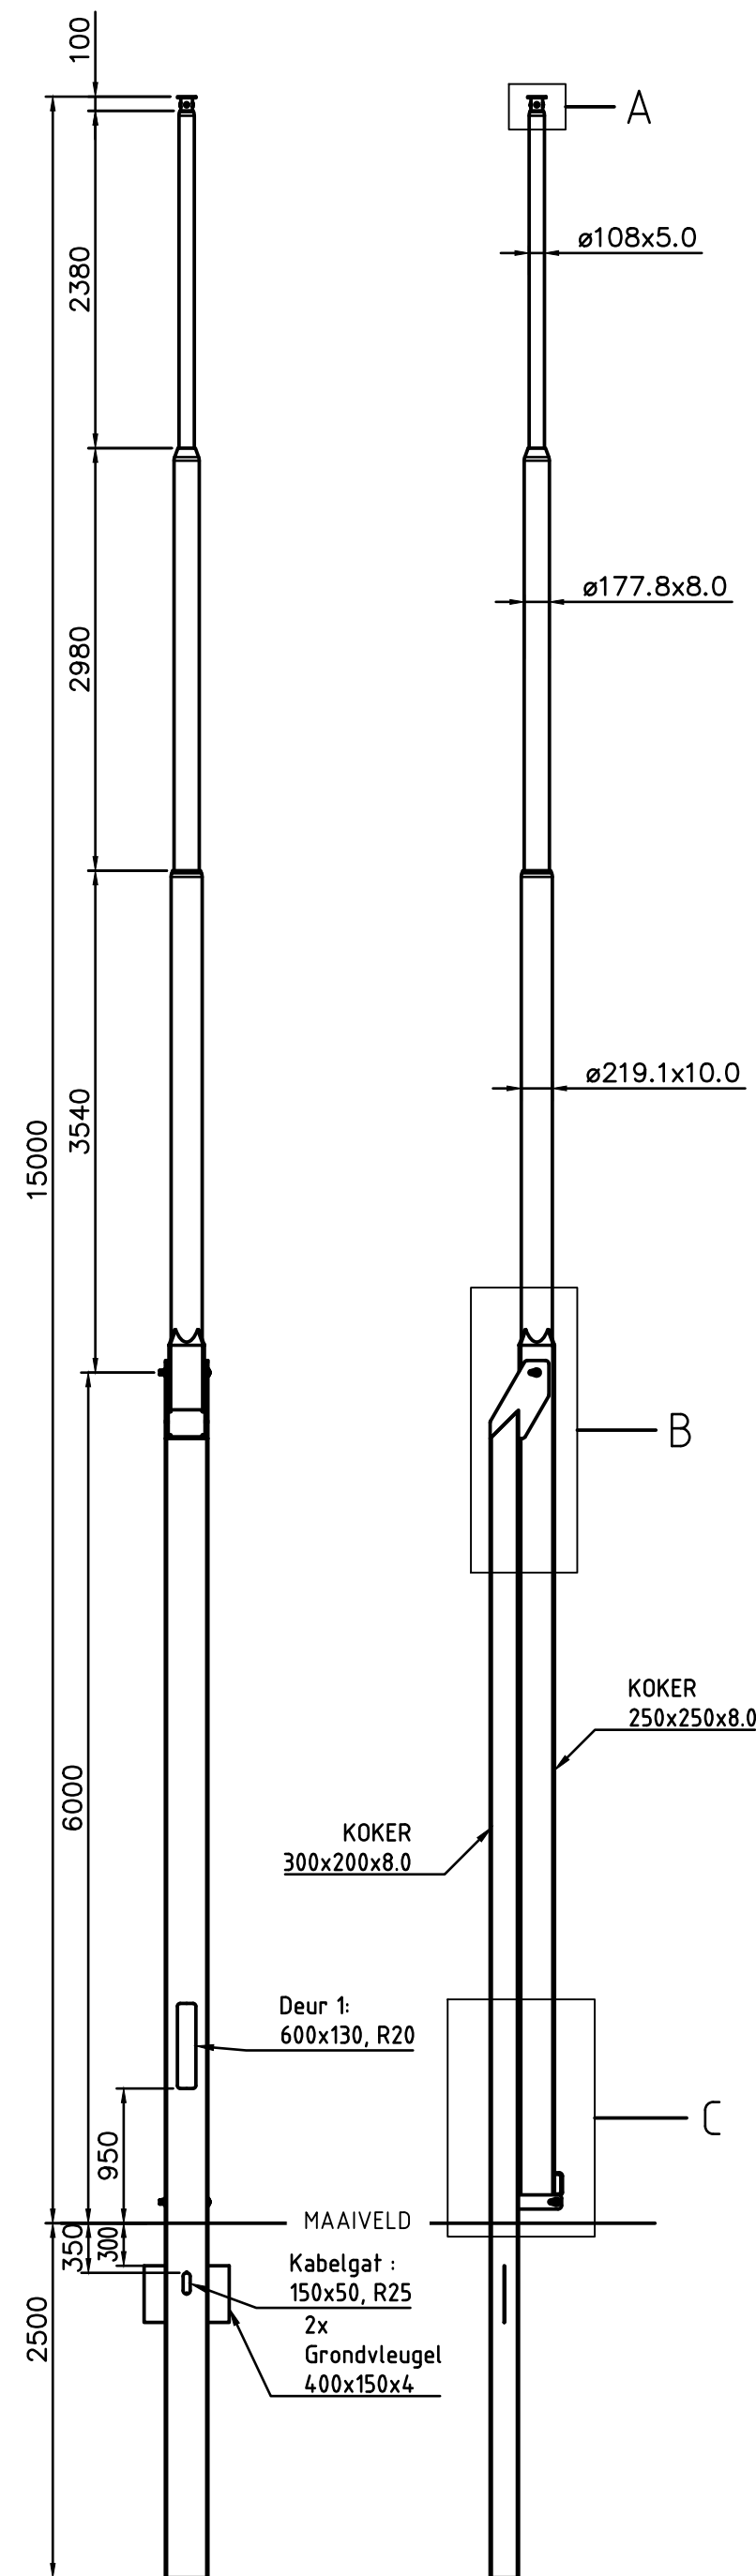


Oppervlaktebehandeling:		V0						
- Thermisch verzinkt volgens EN ISO 1461								
INDIEN NIET ANDERS OP TEKENING AANGEGEVEN:		TOLERANTIES: NEN-ISO 2768-c en NEN-EN40-2	VLgs. EN1090	EXC 2	☒			
 Postbus 13 9250 AA BURGUM Nederland Telefoon: +31 (0)511 - 46 38 15 Email: bergum@pmf.nl Internet: www.pmf.nl	Getekend:	HDV	Deze tekening is eigendom van PMF Machinefabriek Bergum B.V. Het zonder schriftelijke toestemming kopiëren, reproduceren of publiceren van (een deel van) deze tekening geeft PMF het recht tot een opeisbare boete van € 1250,00 per tekening per overtreding. Auteursrechten voorbehouden volgens de wet.					
	Datum:	14-2-2017						
	Schaal:	1:50						
	Maateenheid:	mm						
	Gewicht (kg):	+/- 1100	Uitwendig oppervlak (m²):	+/- 21				
	Lengte (mm):	15000	Materiaal, tenzij anders aangegeven:	S235				
Benaming:		TUIJELMAST-K-BGL 15M-0904.015GS						
Tekeningnummer:		3200091V0	Blad:	1/1	Revisie:	1	Formaat:	A2

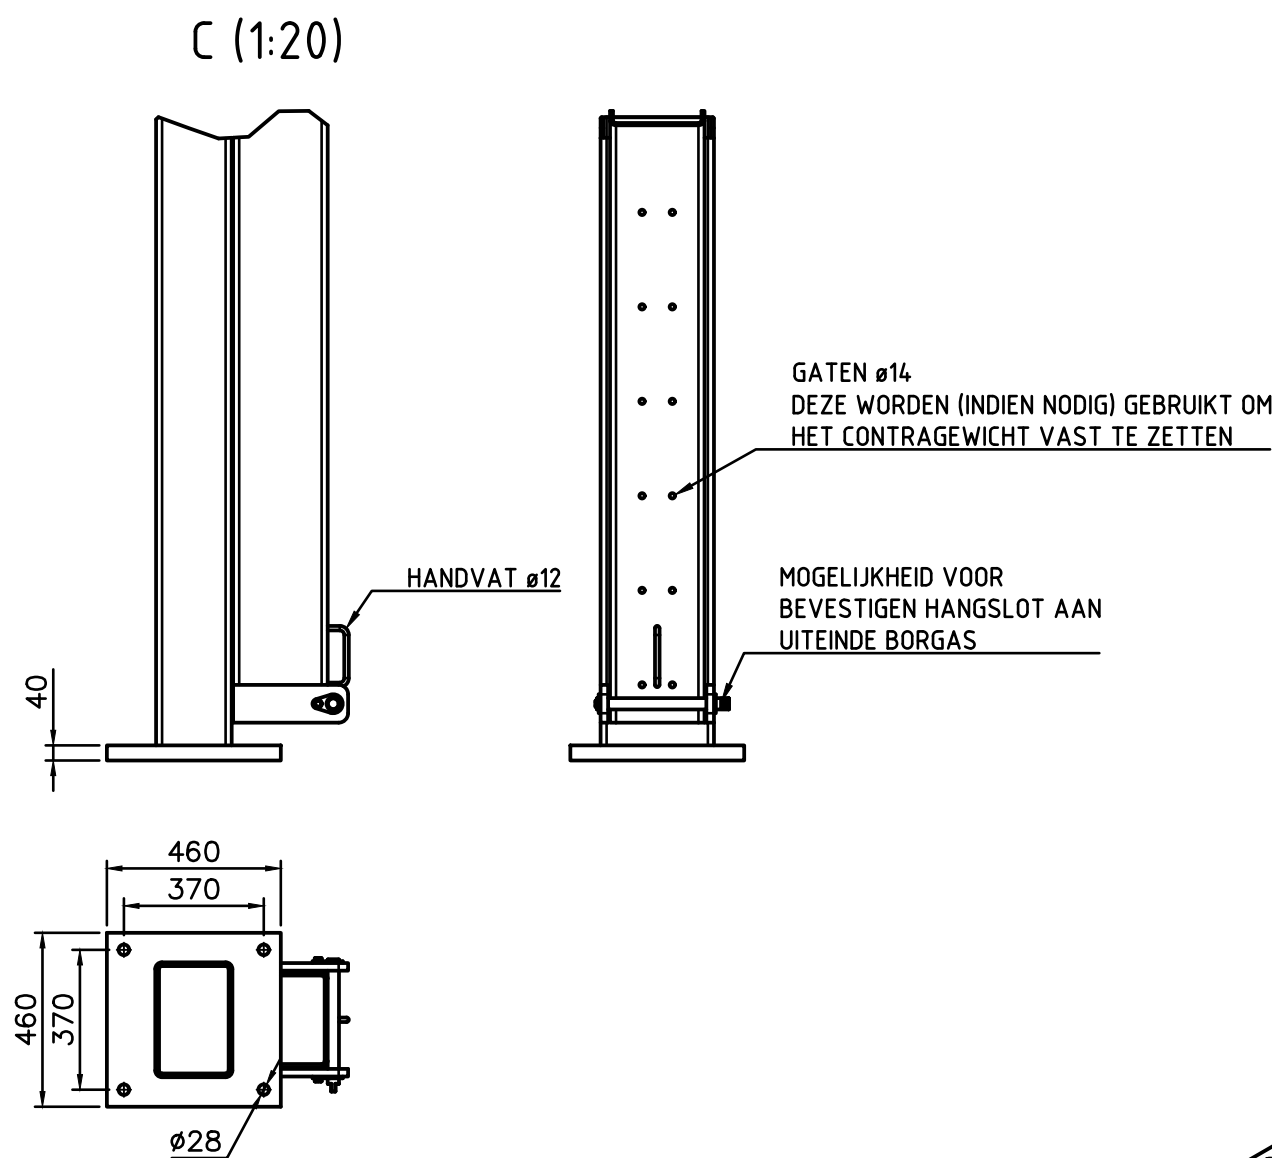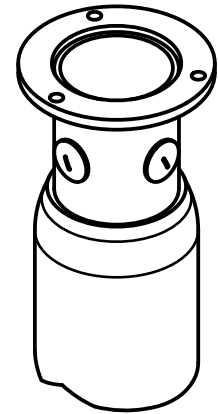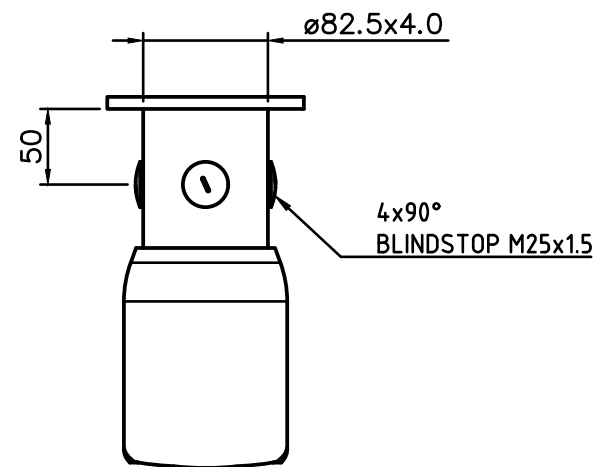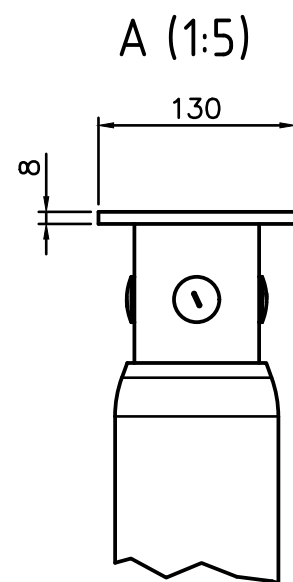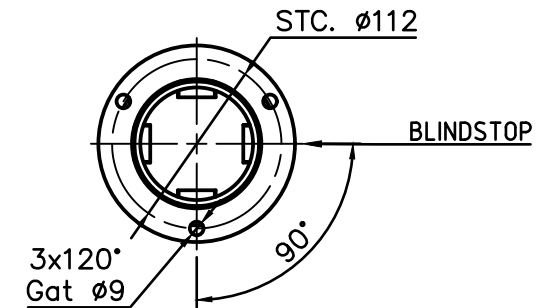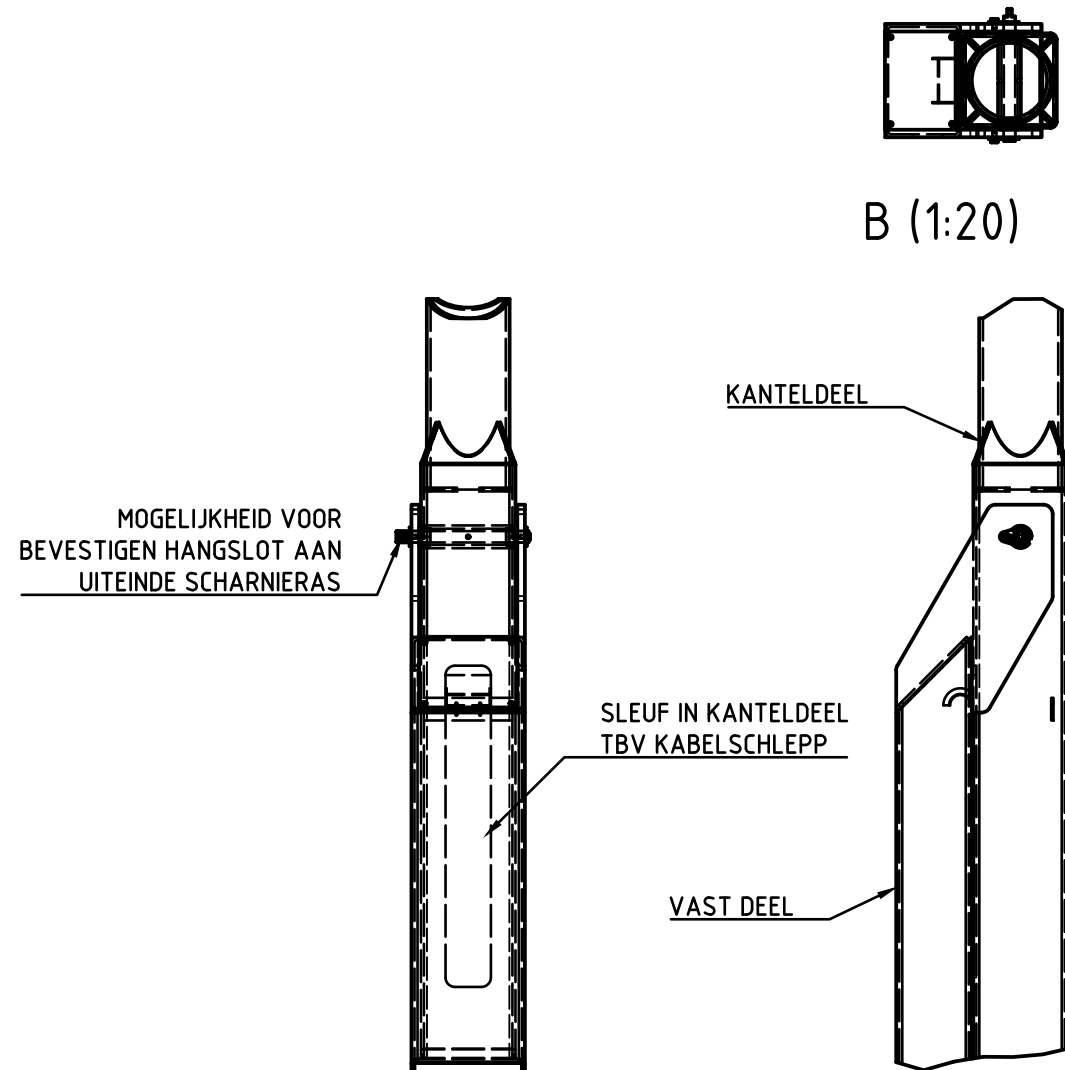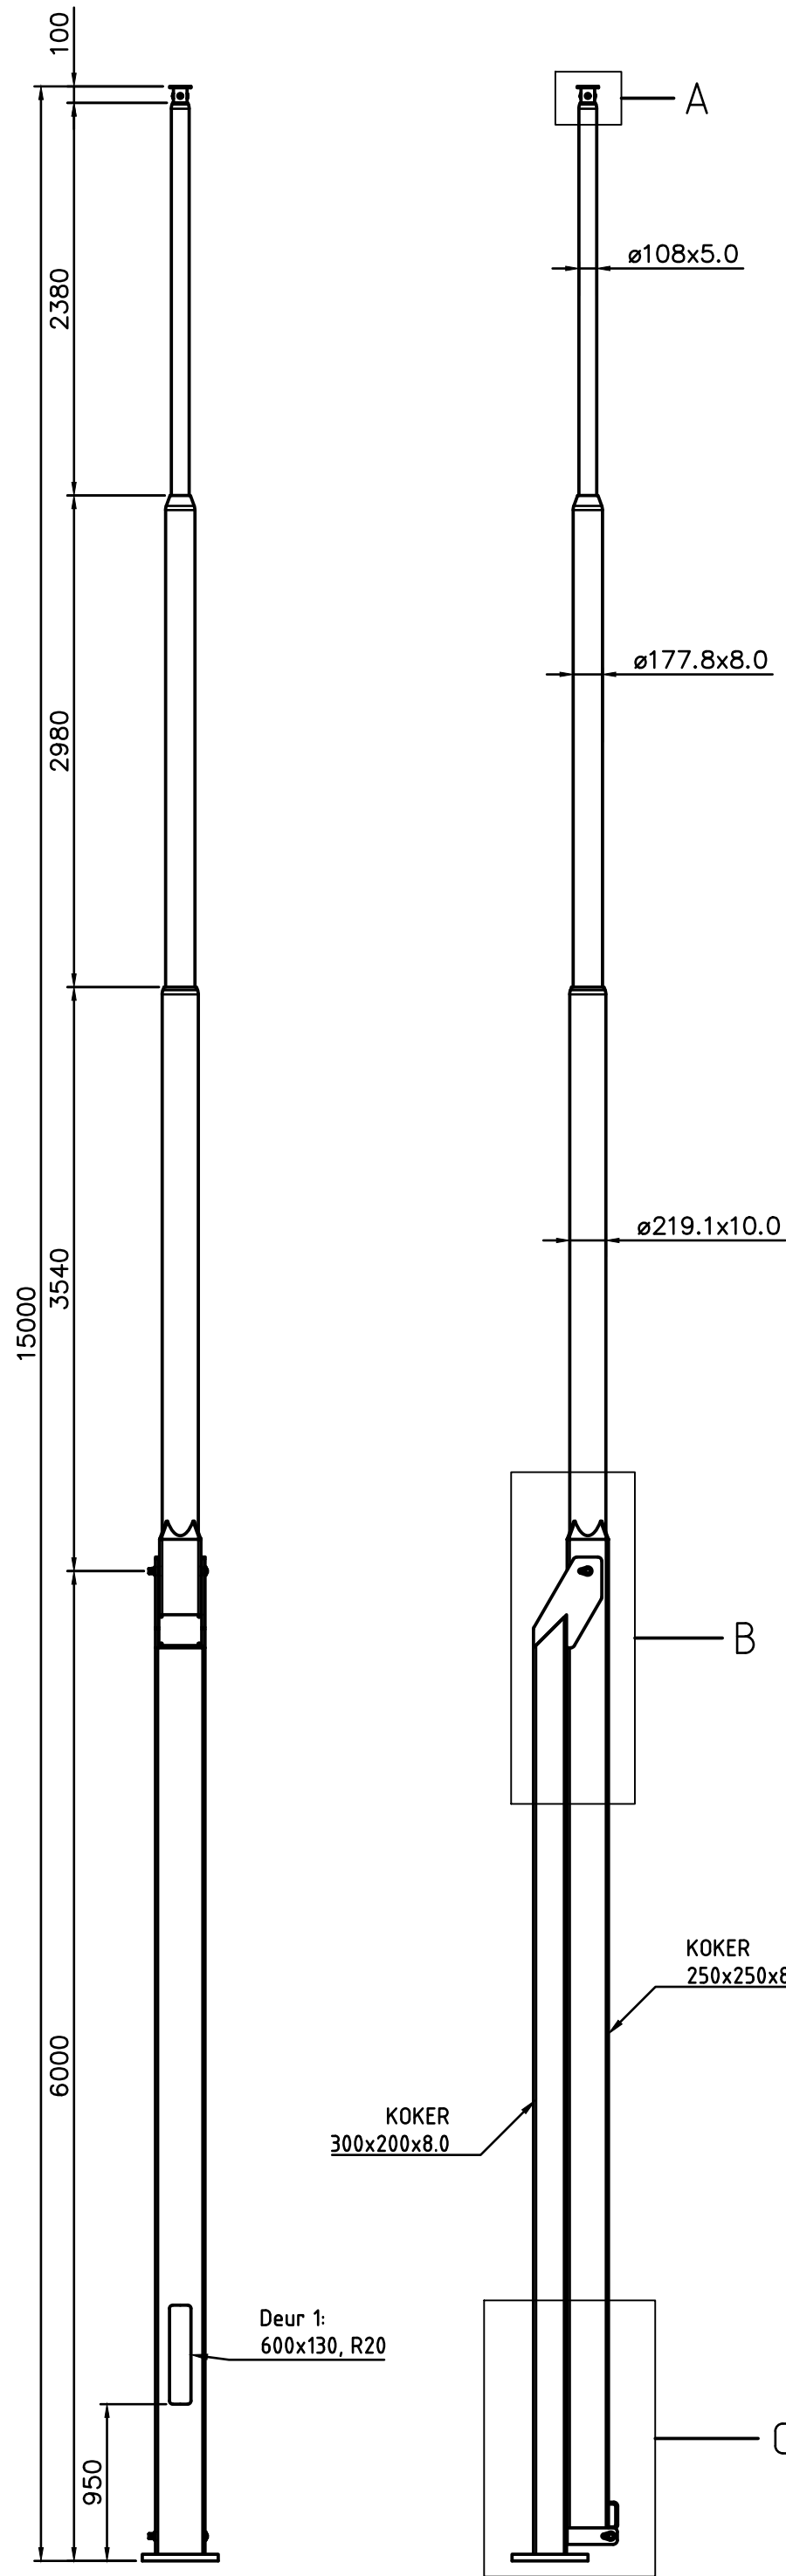

Details deur no: 1			
Afmetingen:	H=600	B=130	R=20
Deur:	68-DENSVB08		
Binnenwerk:	68-BIMMSG21		
Sluiting:	68-SLN39R01		
Variabele:	Waarde:		
-	-		
-	-		

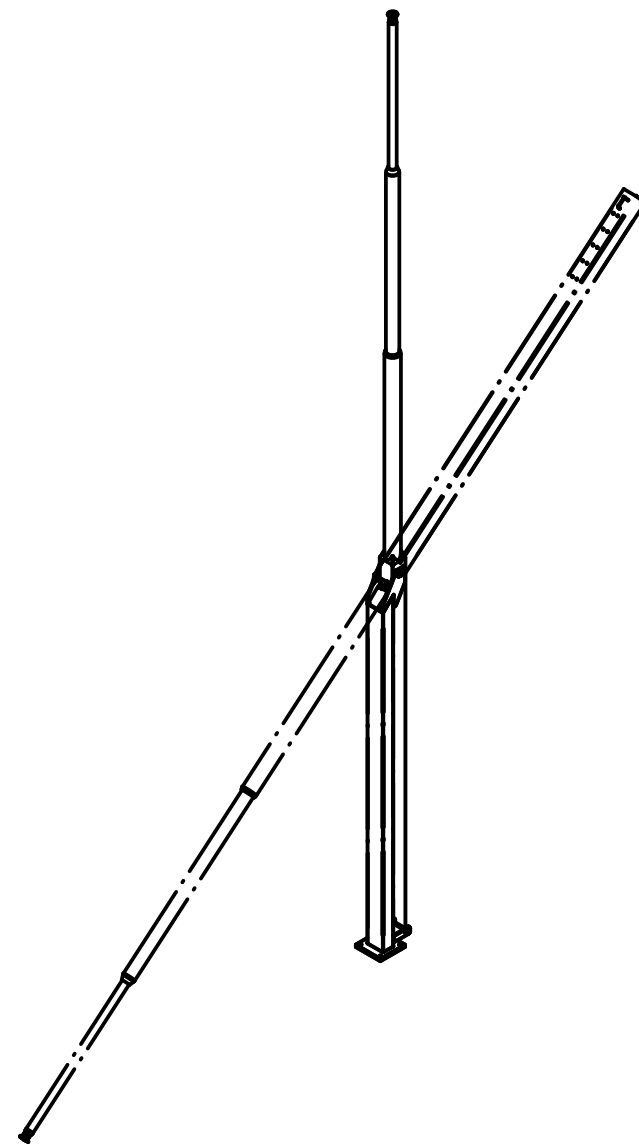

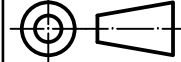Oppervlaktebehandeling:		V0		
- Thermisch verzinkt volgens EN ISO 1461				
INDIEN NIET ANDERS OP TEKENING AANGEGEVEN:		TOLERANTIES: NEN-ISO 2768-c en NEN-EN40-2		
		Vlgs. EN1090		
		EXC 2		
		EXC 3		
 Postbus 13 9250 AA BURGUM Nederland Telefoon: +31 (0)511 - 46 38 15 Email: bergum@pmf.nl Internet: www.pmf.nl	Getekend:	HDV	Deze tekening is eigendom van PMF Machinefabriek Bergum B.V. Het zonder schriftelijke toestemming kopiëren, reproduceren of publiceren van (een deel van) deze tekening geeft PMF het recht tot een openbare boete van € 1250,00 per tekening per overtreding. Auteursrechten voorbehouden volgens de wet.	ISO 128 
	Datum:	14-2-2017		
	Schaal:	1:40		
	Maateenheid:	mm		
	Gewicht (kg):	1129.90	Uitwendig oppervlak (m²):	18.532
	Lengte (mm):	15000	Materiaal, tenzij anders aangegeven:	S235
	Benaming:		TUIELMAST-K-V-BGL 15M-0904015VP	
	Tekeningsnummer:		3200092V0	Blad: 1/1
			Revisie: 1	Formaat: A2