



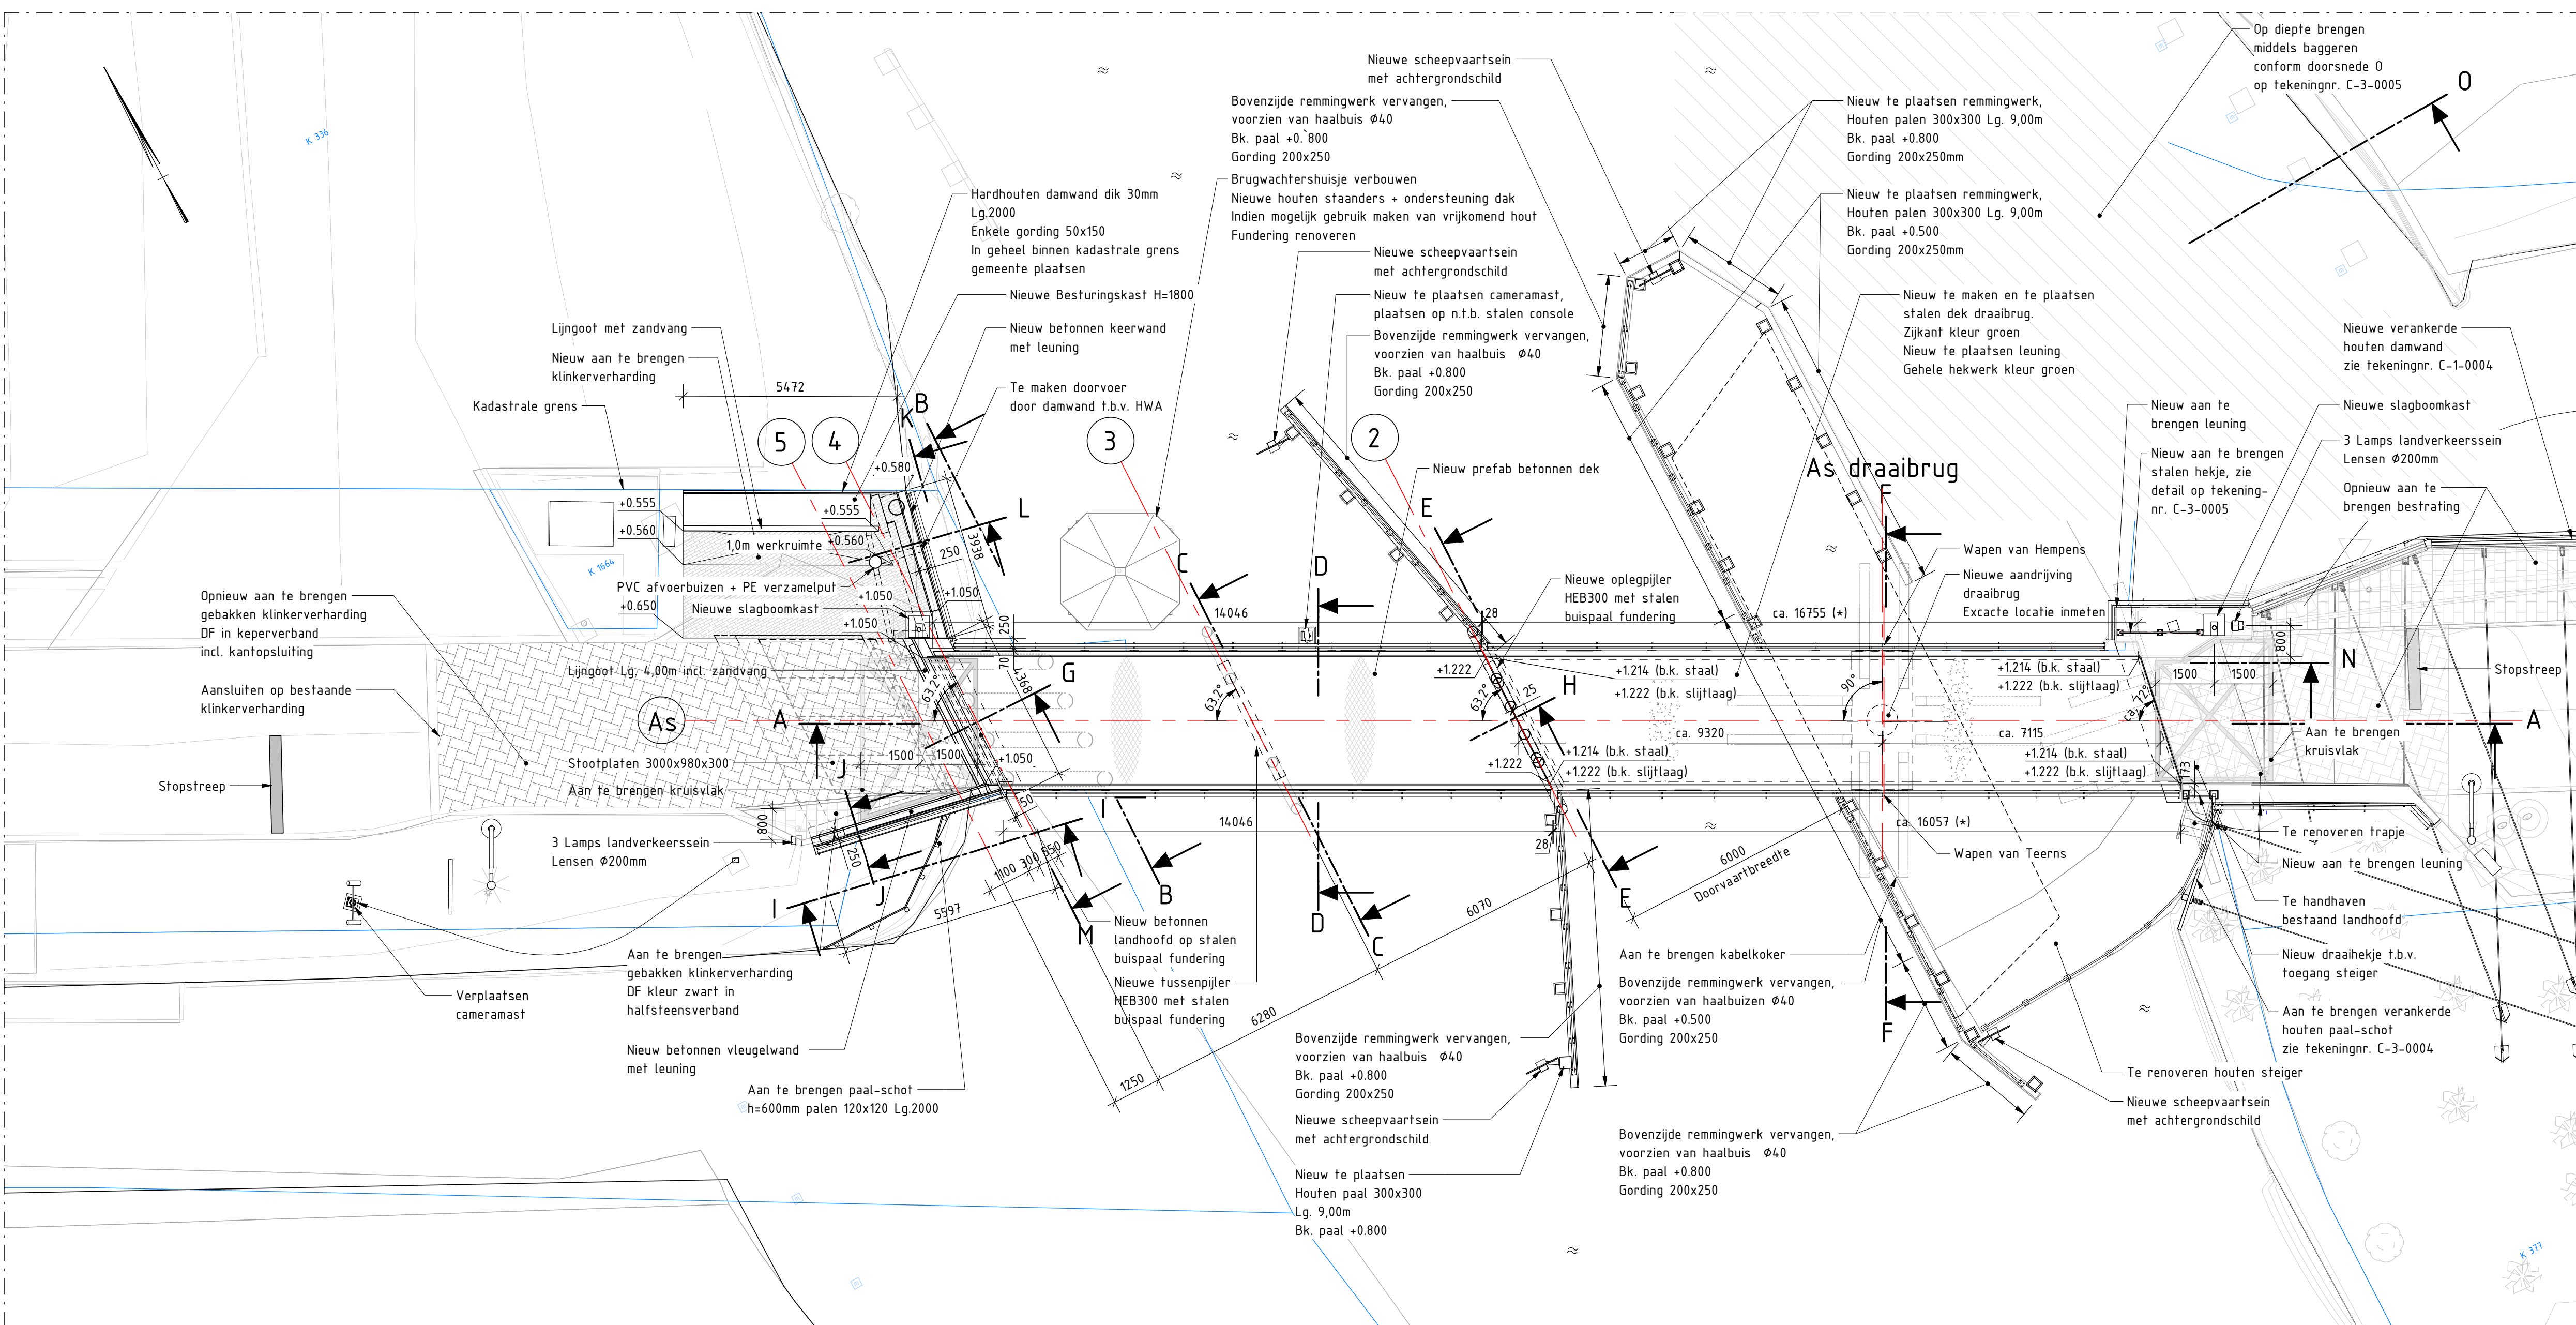


Bovenaanzicht

Schaal 1: 100

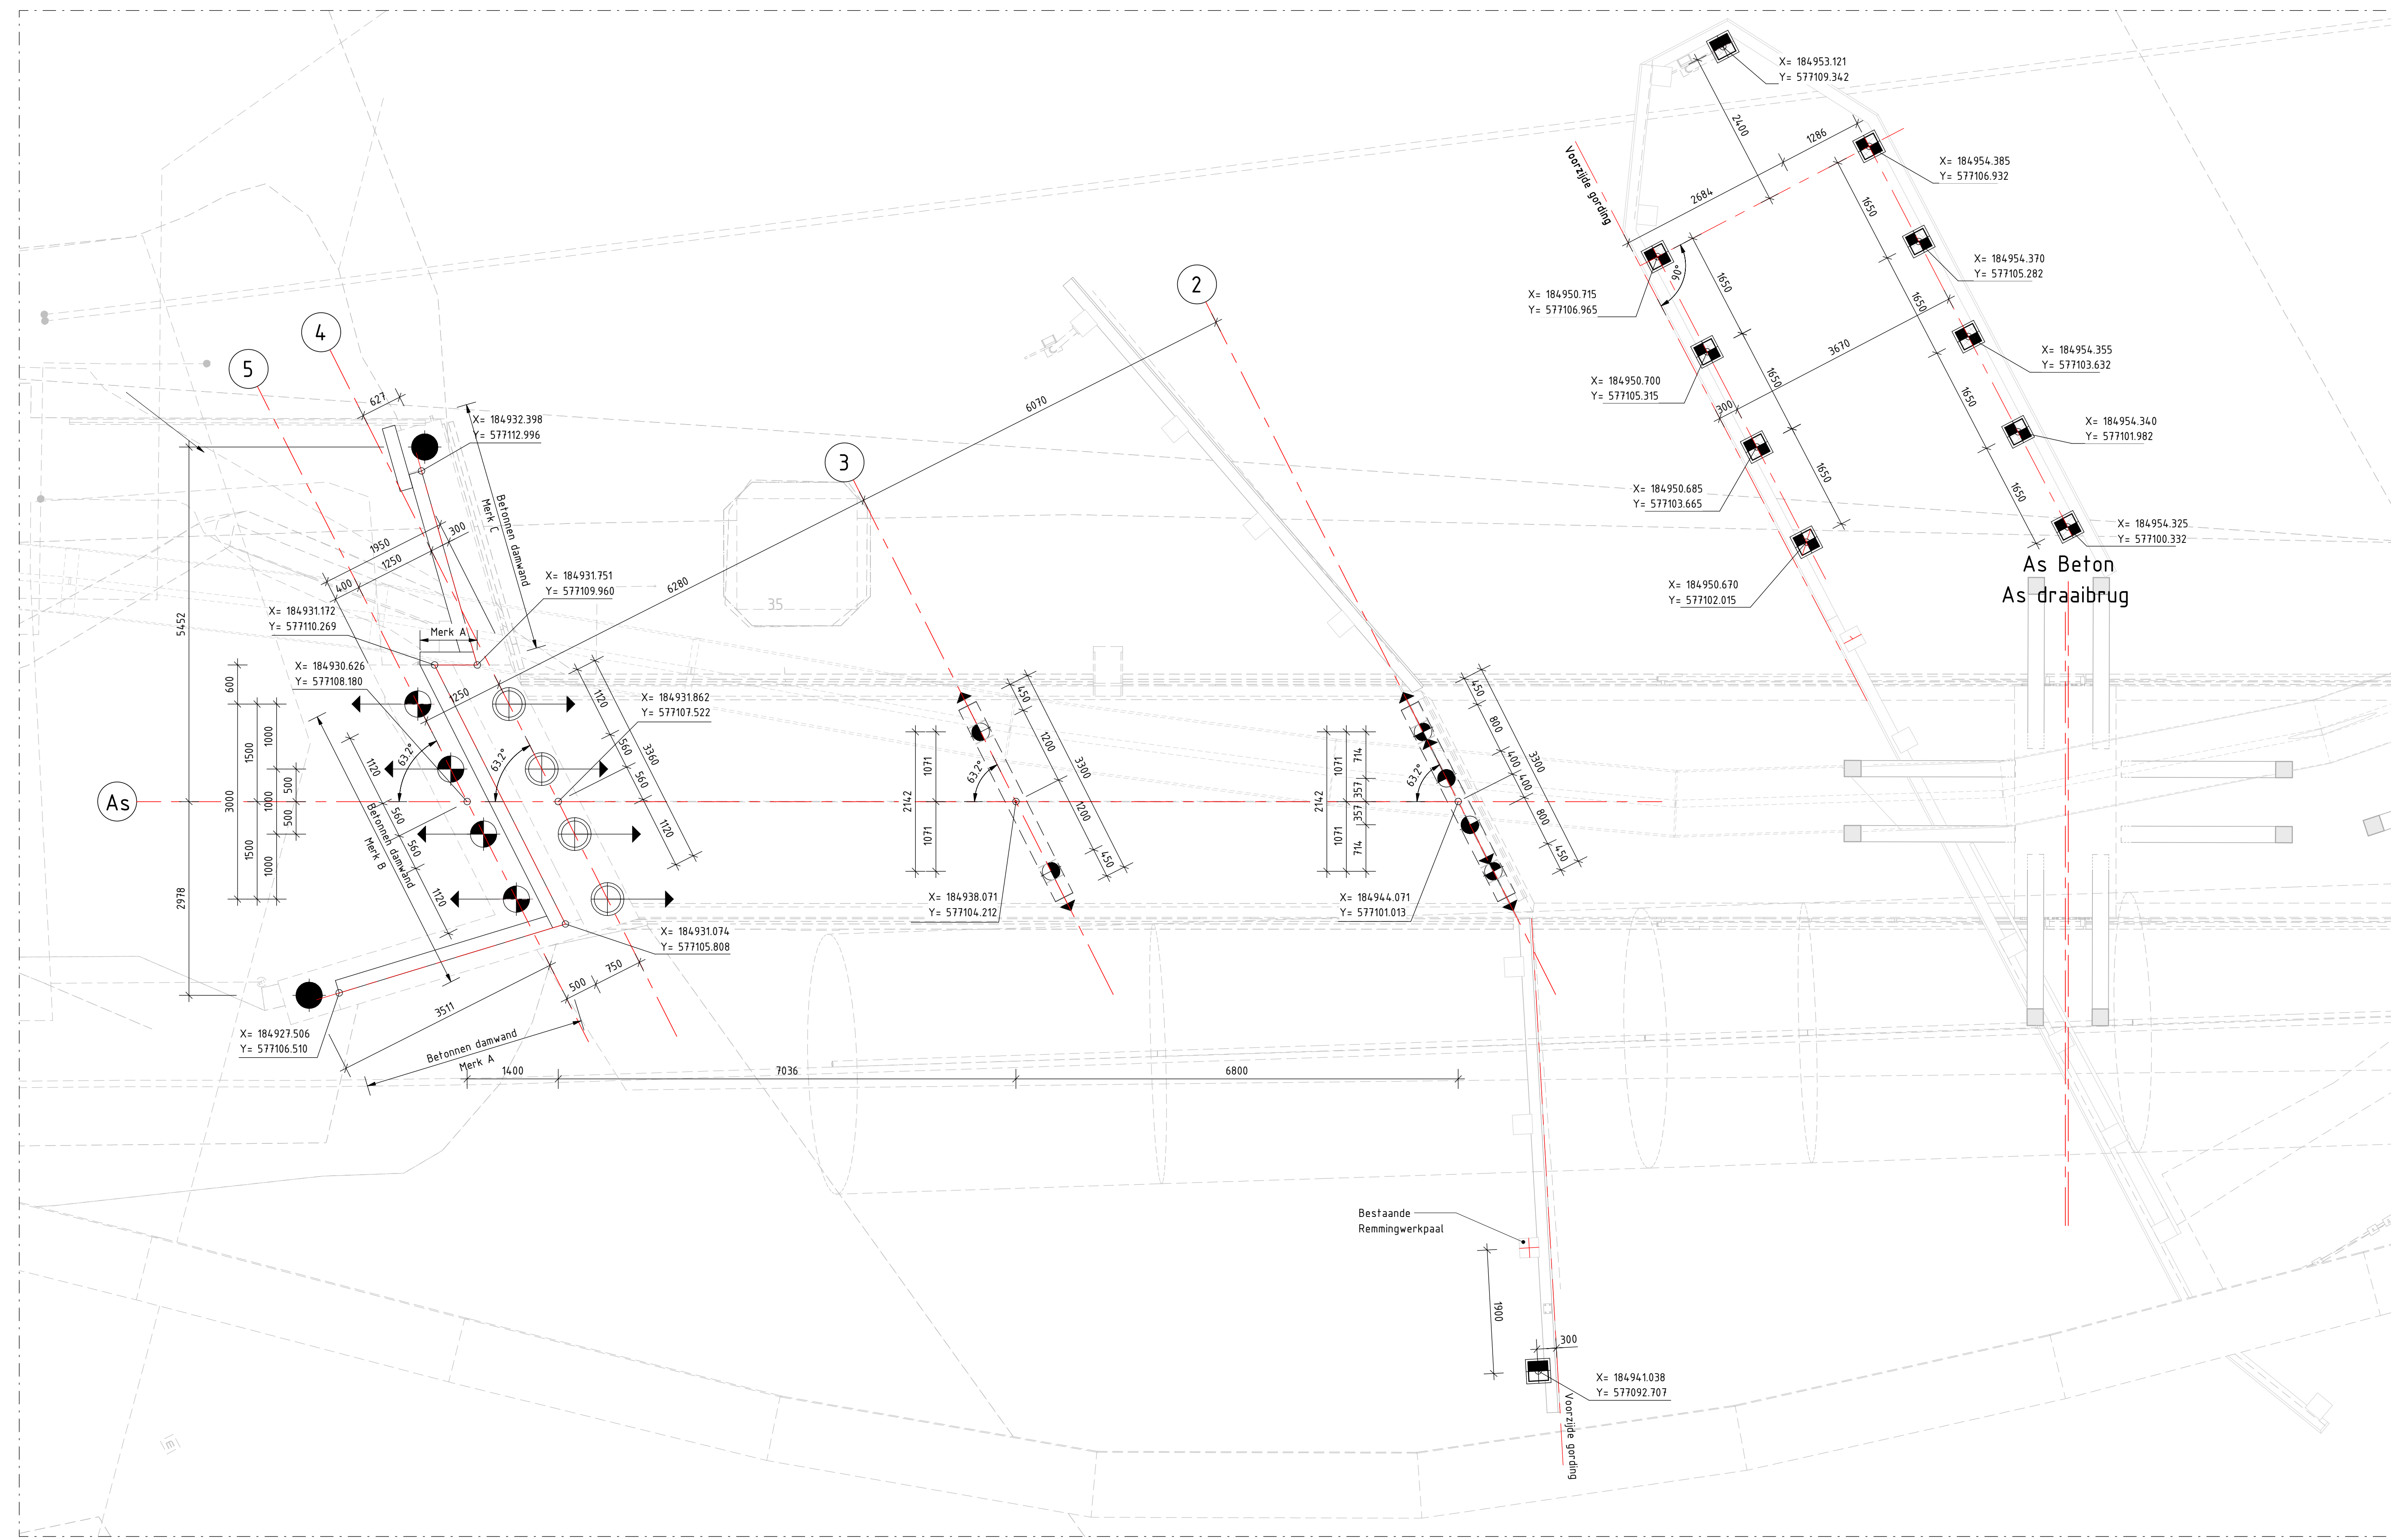

Palenplan

Schaal 1: 50

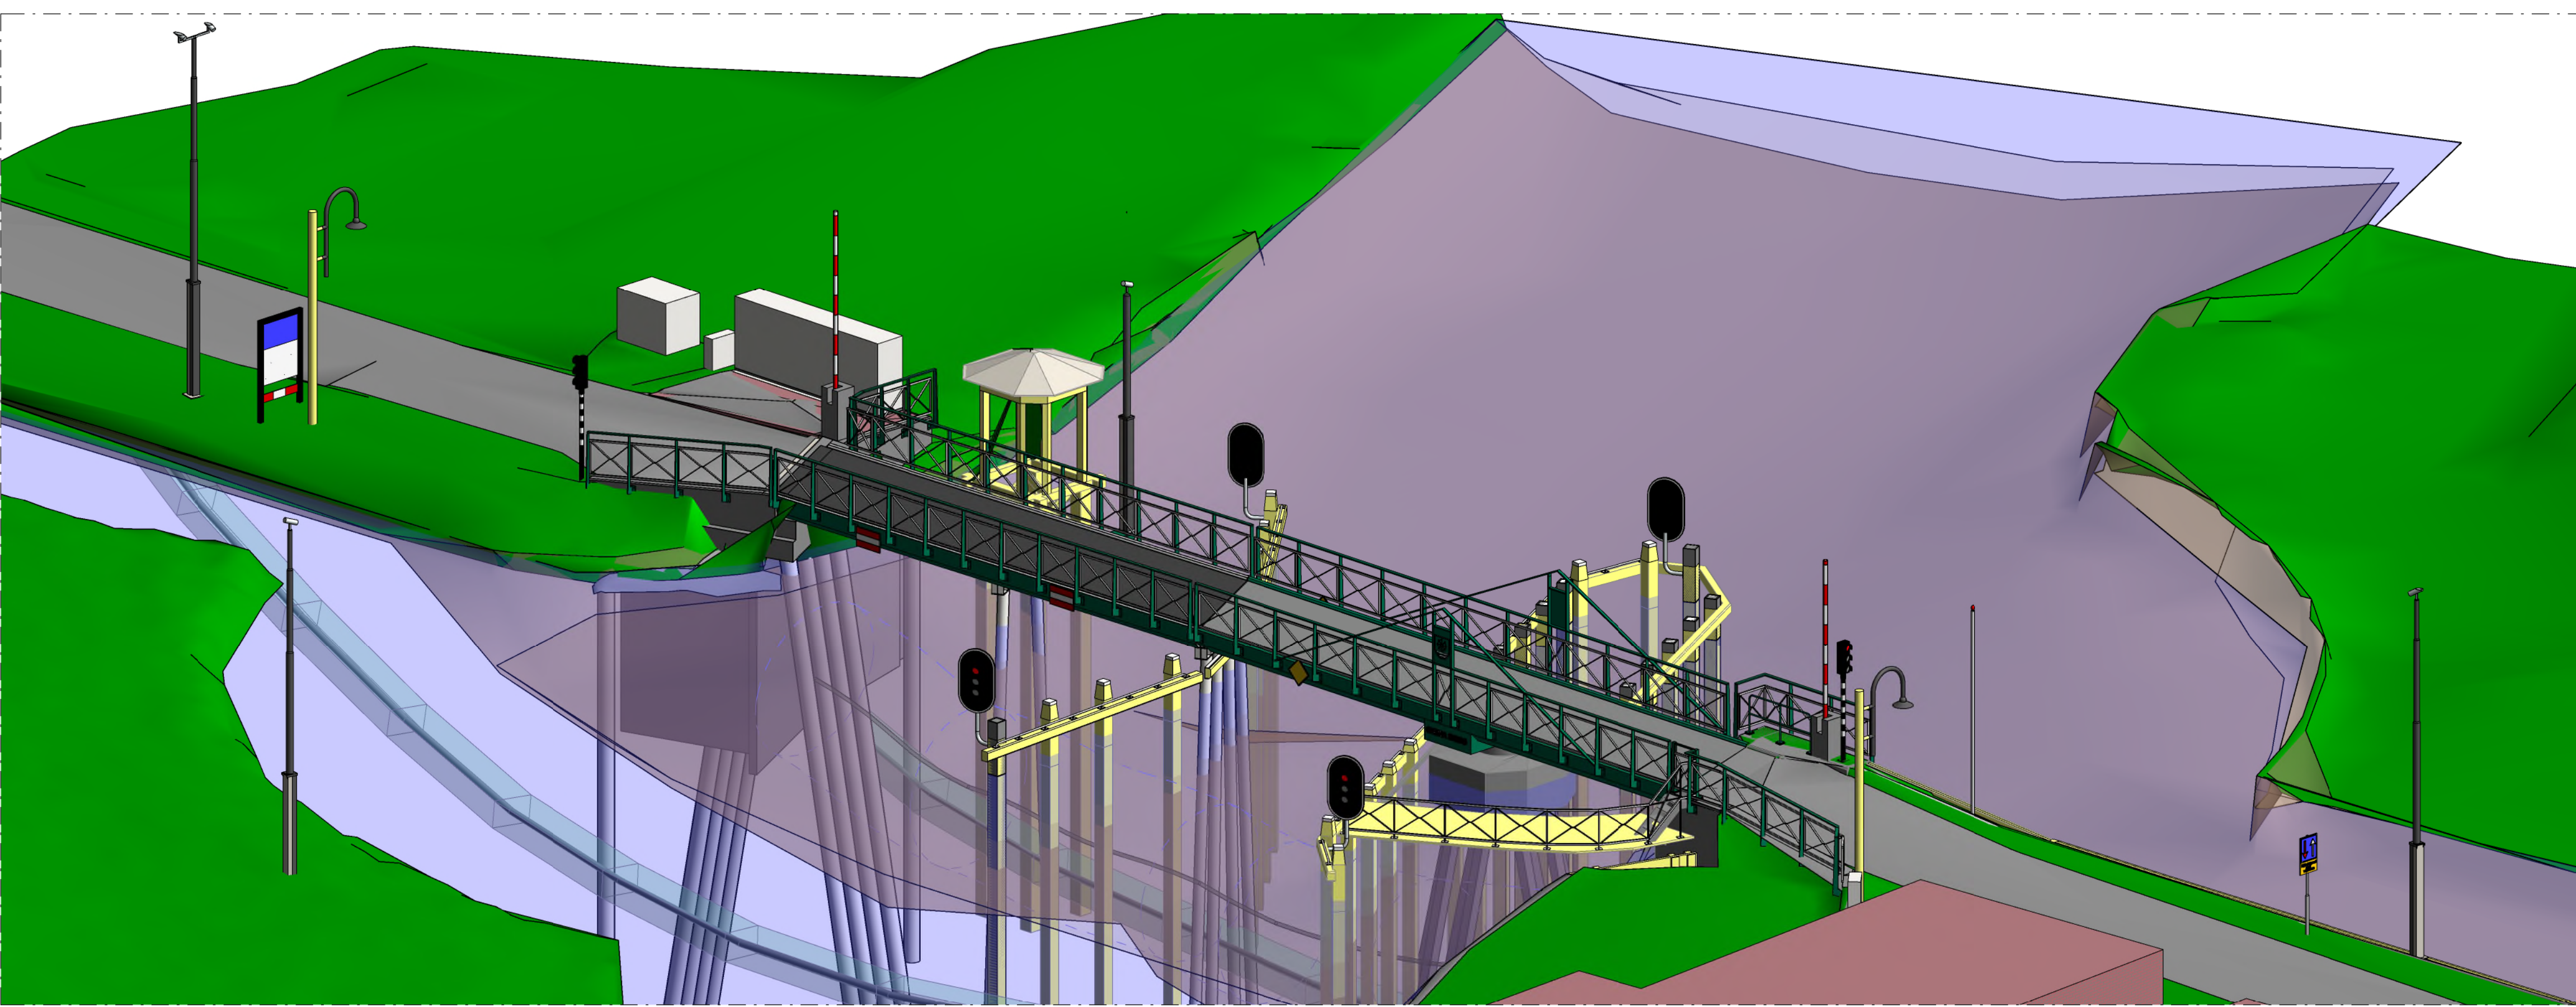


3D View

Heirenvooi palen									
Symbol	Type	Aantal	Afmeting	Voorblad	B.k. paal (m)	Min. maat (m)	Paalpunt (m)	Paalpunt (m)	Taalplaat
1	Buispaal 410x70 schor	4	406	648	-0.370	30	-0.400	-15.000	5
2	Buispaal 410x70 schor	6	406	648	-0.370	30	-0.400	-13.000	5
3	Buispaal 410x70 te lood	2	406	648	-0.350	50	-0.400	-13.000	n.v.t.
4	Buispaal 410x70 schor	2	273	406	0.340	0	-0.340	-13.000	10
5	Buispaal 410x70 schor	2	273	406	0.405	0	-0.405	-13.000	10
6	Buispaal 410x70 schor	2	273	406	0.405	0	-0.405	-13.000	10


Heirenvooi damwanden									
Mark	Type	Aantal	Afmeting	B.k. paal (m)	Min. maat (m)	Paalpunt (m)	Paalpunt (m)	Taalplaat	Taalplaat
A	Prefab beton damwand dik 200mm	N.B.	-0.450	-5.500	5.500	-	-	-	-
B	Prefab beton damwand dik 200mm	N.B.	-0.450	-5.500	5.500	-	-	-	-
C	Prefab beton damwand dik 200mm	N.B.	-0.450	-5.500	5.500	-	-	-	-

Heirenvooi palen t.b.v. uitbreiding bestaand remmingswerk									
Symbol	Type	Aantal	Afmeting	B.k. paal (m)	Min. maat (m)	Paalpunt (m)	Paalpunt (m)	Taalplaat	Taalplaat
A	Houtspaal 300x300 te lood	9	300	-0.500	-8.500	9.000	-	-	-
B	Houtspaal 300x300 te lood t.b.v. uitbreiding	2	300	-0.400	-8.100	9.000	-	-	-

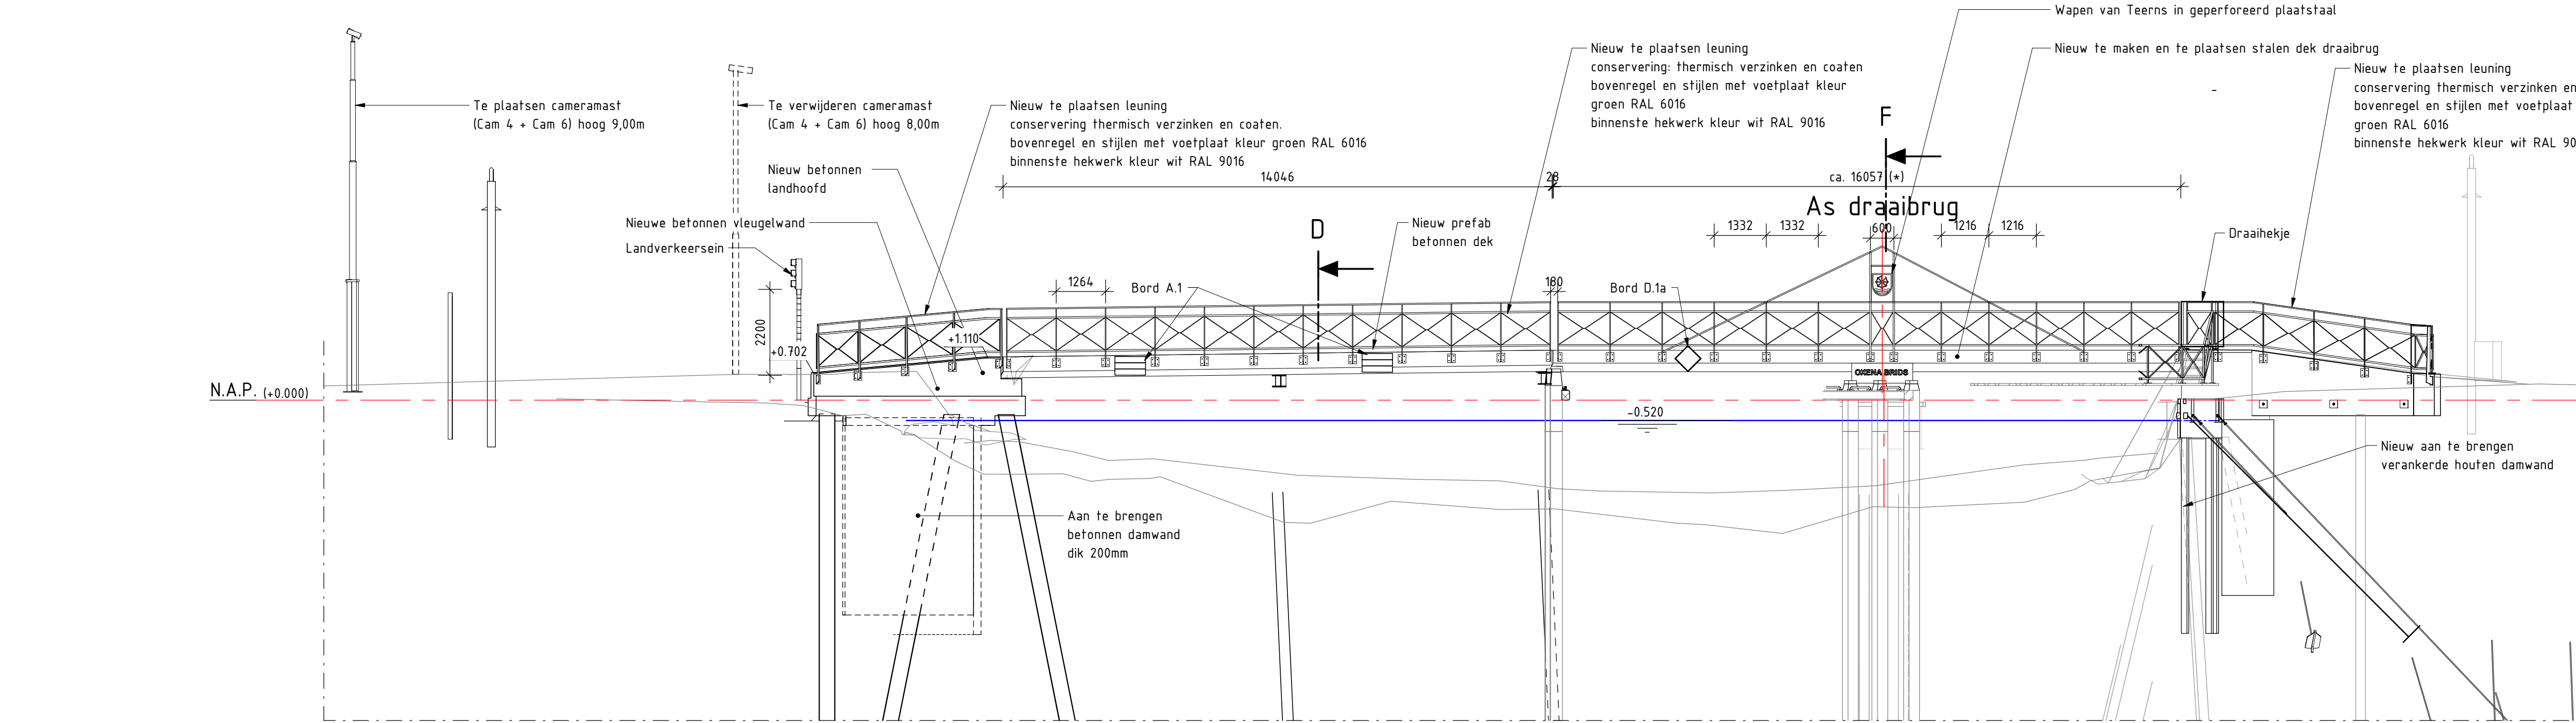

Vooraanzicht

Schaal 1: 100

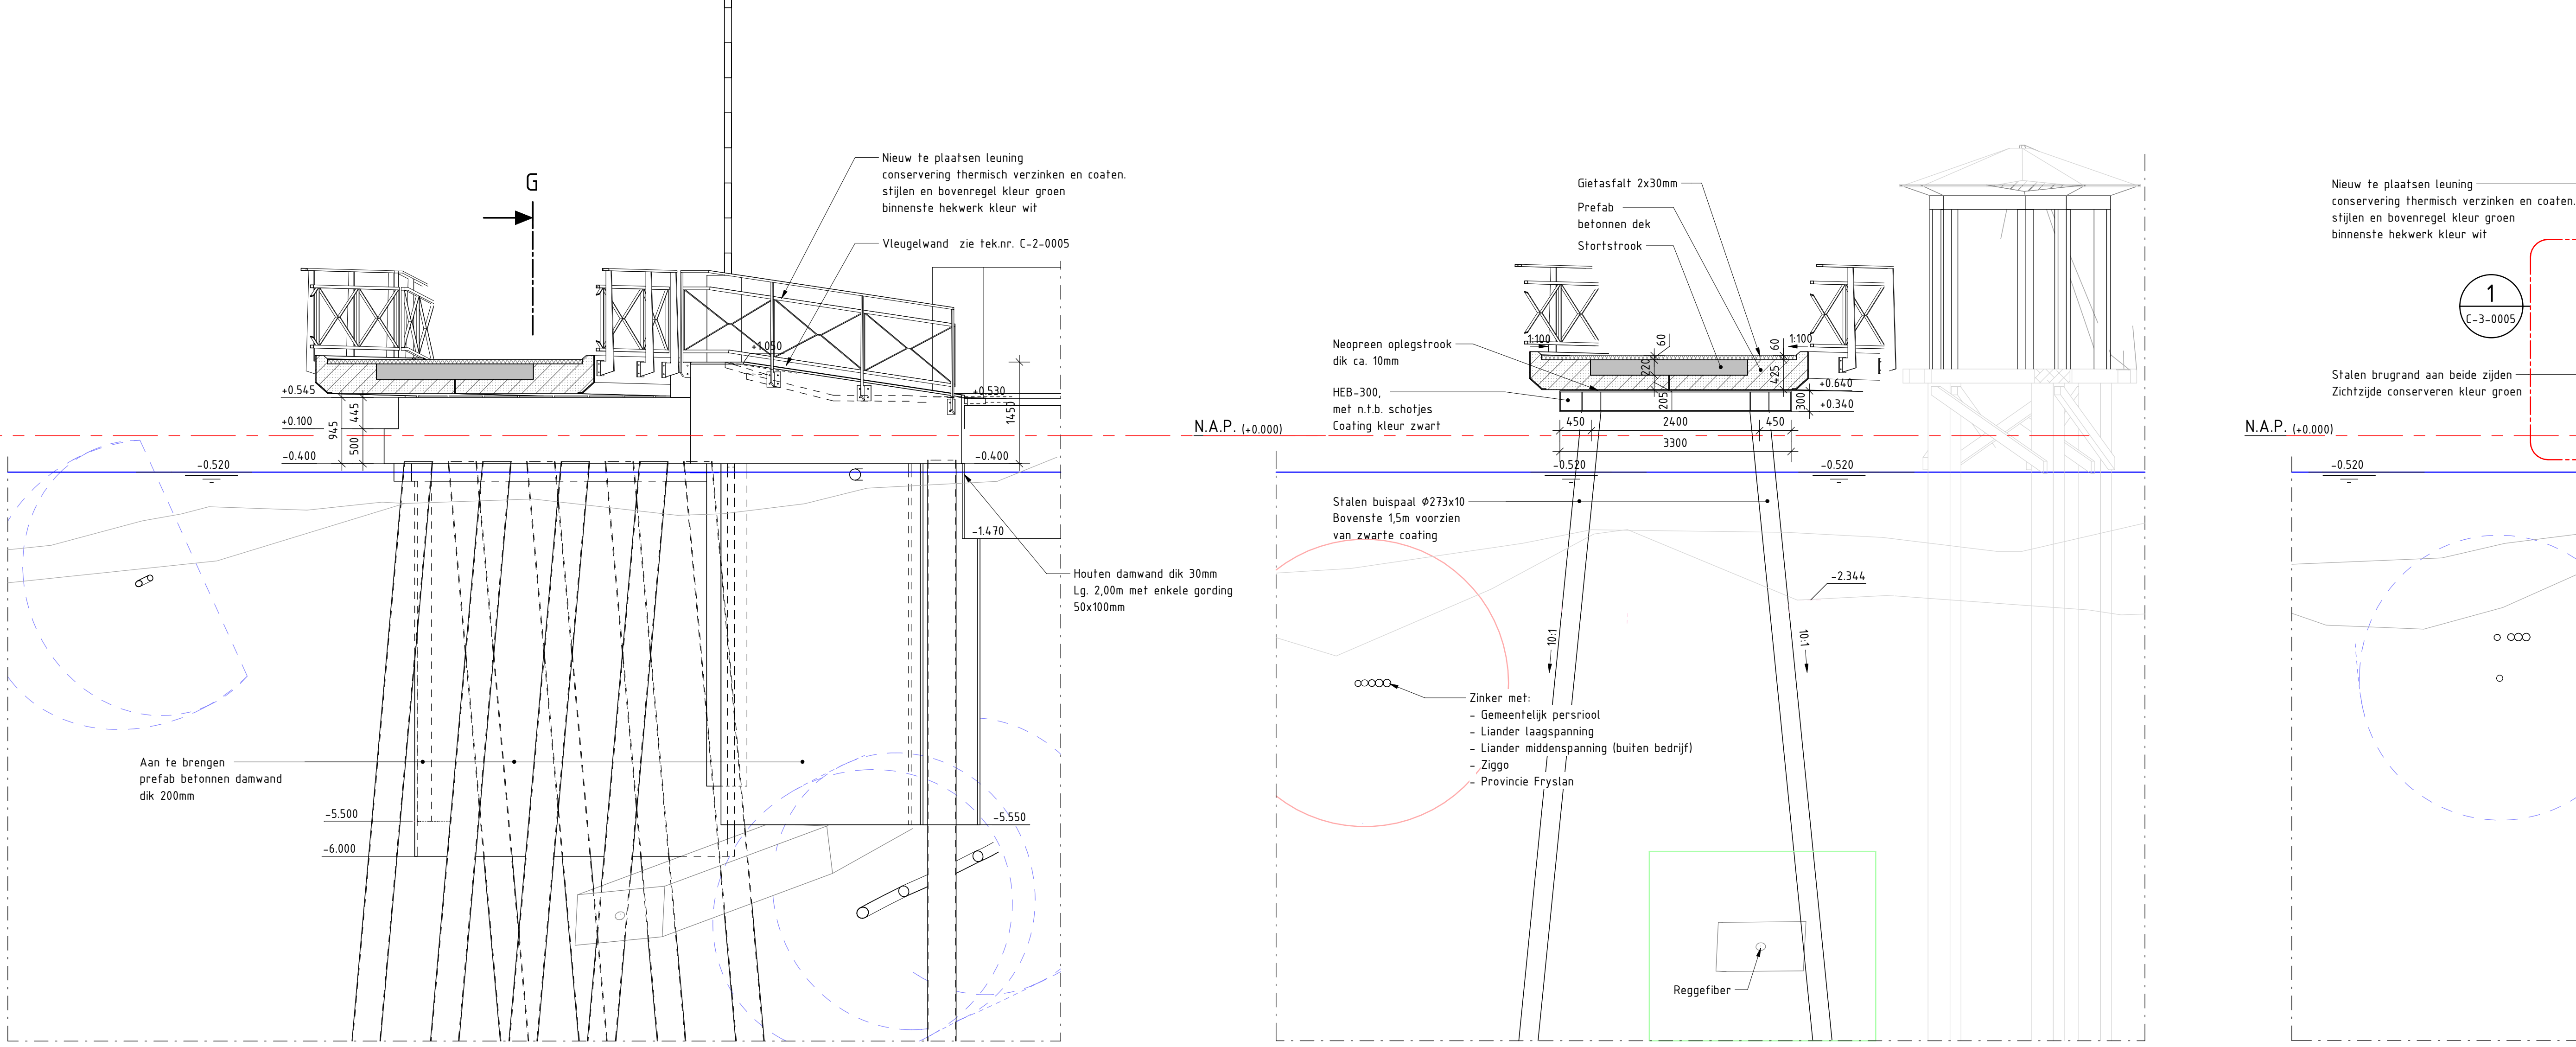


Doorsnede B-B

Schaal 1: 50

Heirenvooi palen									
Symbol	Type	Aantal	Afmeting	Voorblad	B.k. paal (m)	Min. maat (m)	Paalpunt (m)	Paalpunt (m)	Taalplaat
1	Buispaal 410x70 schor	4	406	648	-0.370	30	-0.400	-15.000	5
2	Buispaal 410x70 schor	6	406	648	-0.370	30	-0.400	-13.000	5
3	Buispaal 410x70 te lood	2	406	648	-0.350	50	-0.400	-13.000	n.v.t.
4	Buispaal 410x70 schor	2	273	406	0.340	0	-0.340	-13.000	10
5	Buispaal 410x70 schor	2	273	406	0.405	0	-0.405	-13.000	10
6	Buispaal 410x70 schor	2	273	406	0.405	0	-0.405	-13.000	10


Heirenvooi damwanden									
Mark	Type	Aantal	Afmeting	B.k. paal (m)	Min. maat (m)	Paalpunt (m)	Paalpunt (m)	Taalplaat	Taalplaat
A	Prefab beton damwand dik 200mm	N.B.	-0.450	-5.500	5.500	-	-	-	-
B	Prefab beton damwand dik 200mm	N.B.	-0.450	-5.500	5.500	-	-	-	-
C	Prefab beton damwand dik 200mm	N.B.	-0.450	-5.500	5.500	-	-	-	-

Heirenvooi palen t.b.v. uitbreiding bestaand remmingswerk									
Symbol	Type	Aantal	Afmeting	B.k. paal (m)	Min. maat (m)	Paalpunt (m)	Paalpunt (m)	Taalplaat	Taalplaat
A	Houtspaal 300x300 te lood	9	300	-0.500	-8.500	9.000	-	-	-
B	Houtspaal 300x300 te lood t.b.v. uitbreiding	2	300	-0.400	-8.100	9.000	-	-	-

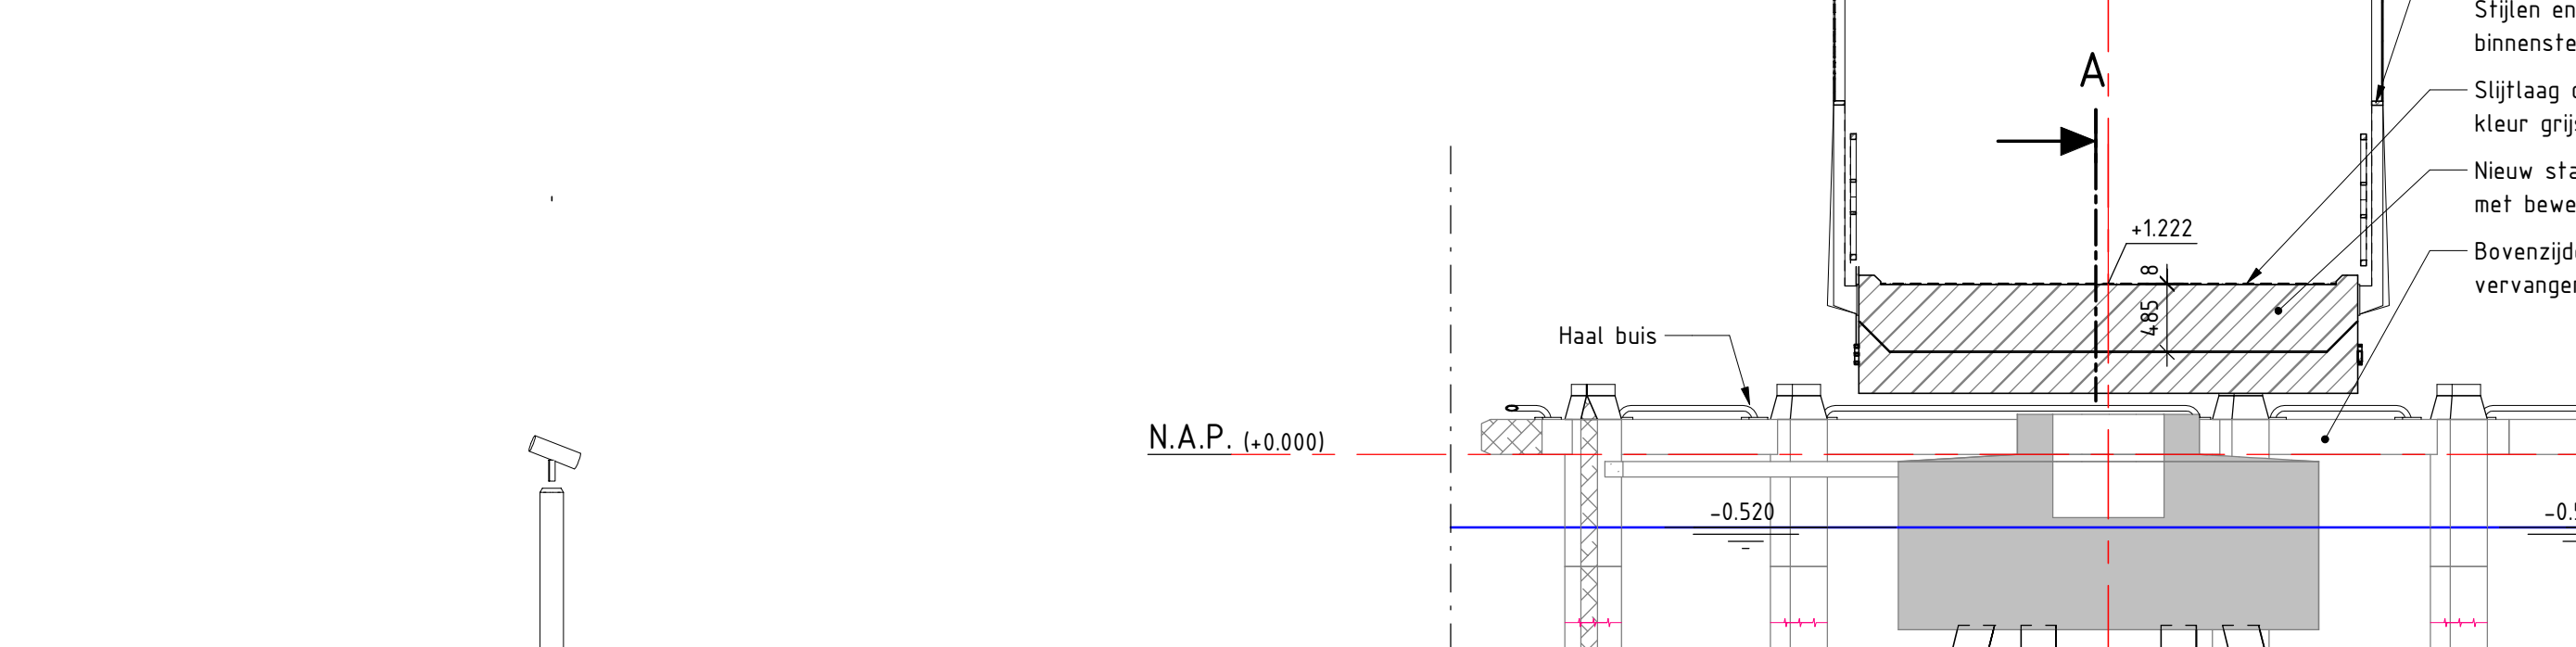


Doorsnede F-F

Schaal 1: 50

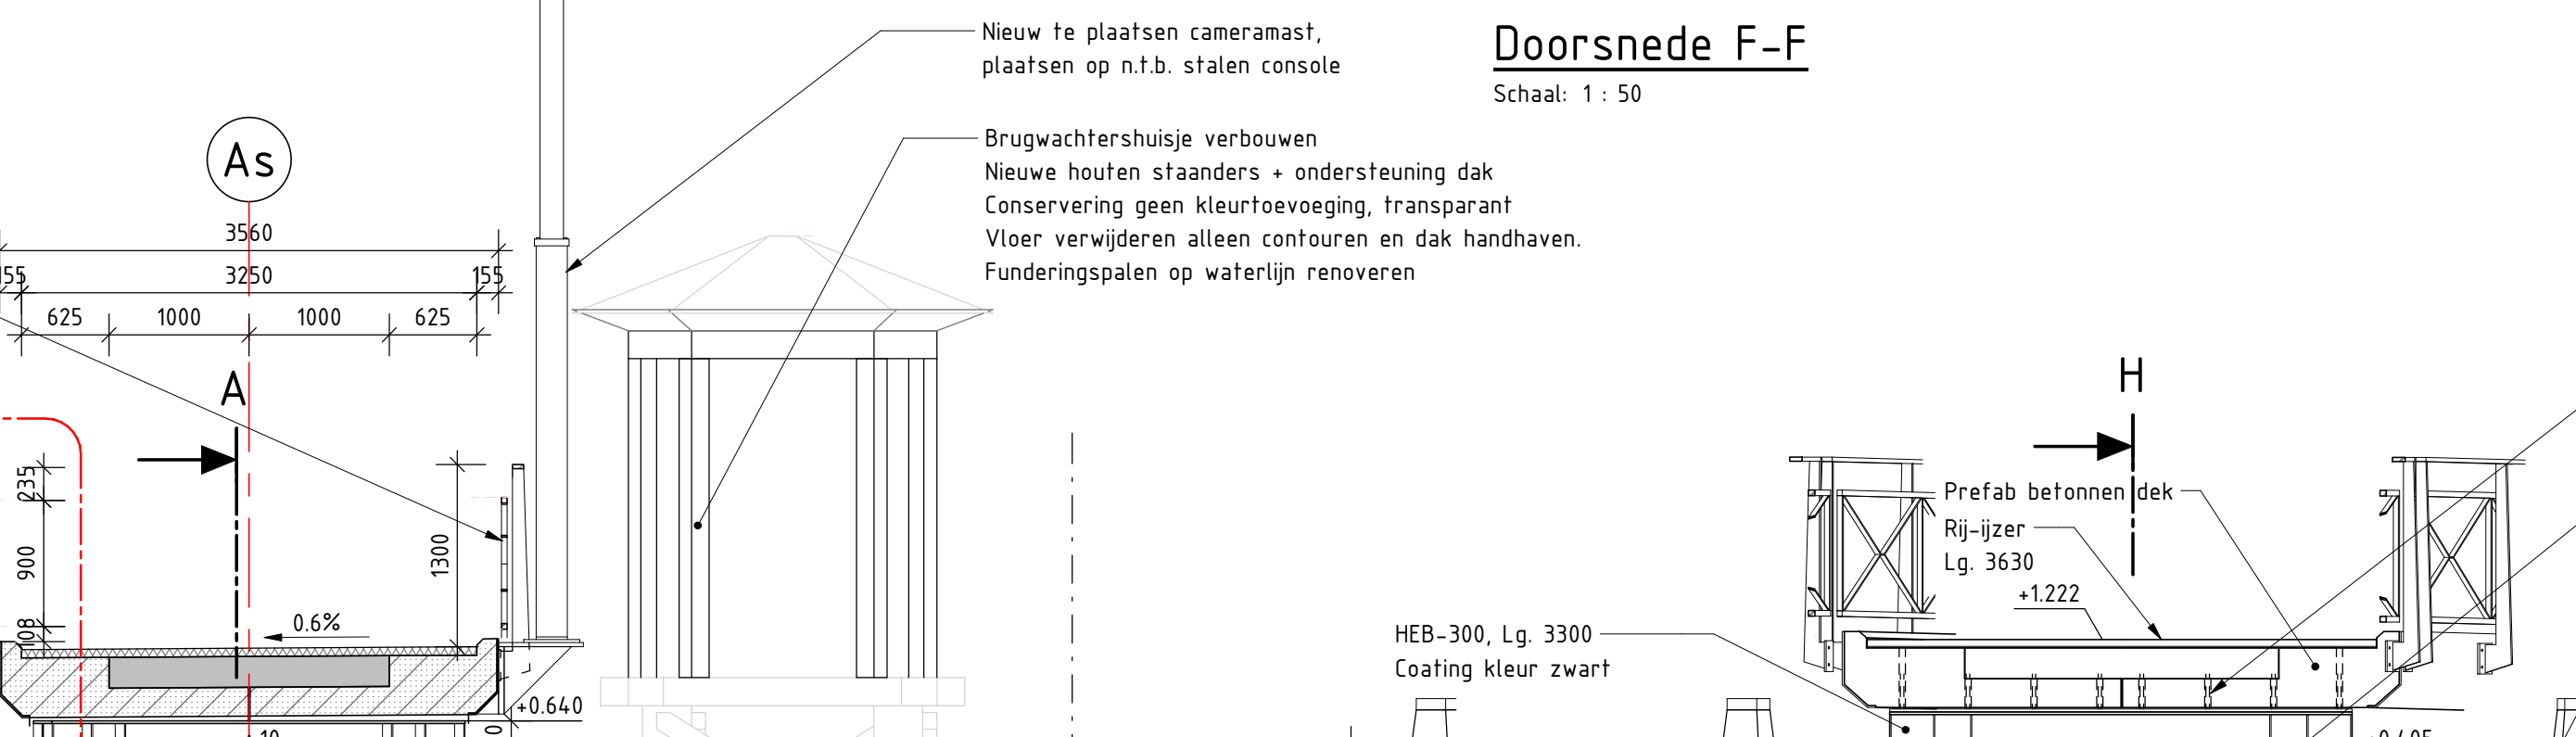

Doorsnede D-D

Schaal 1: 50

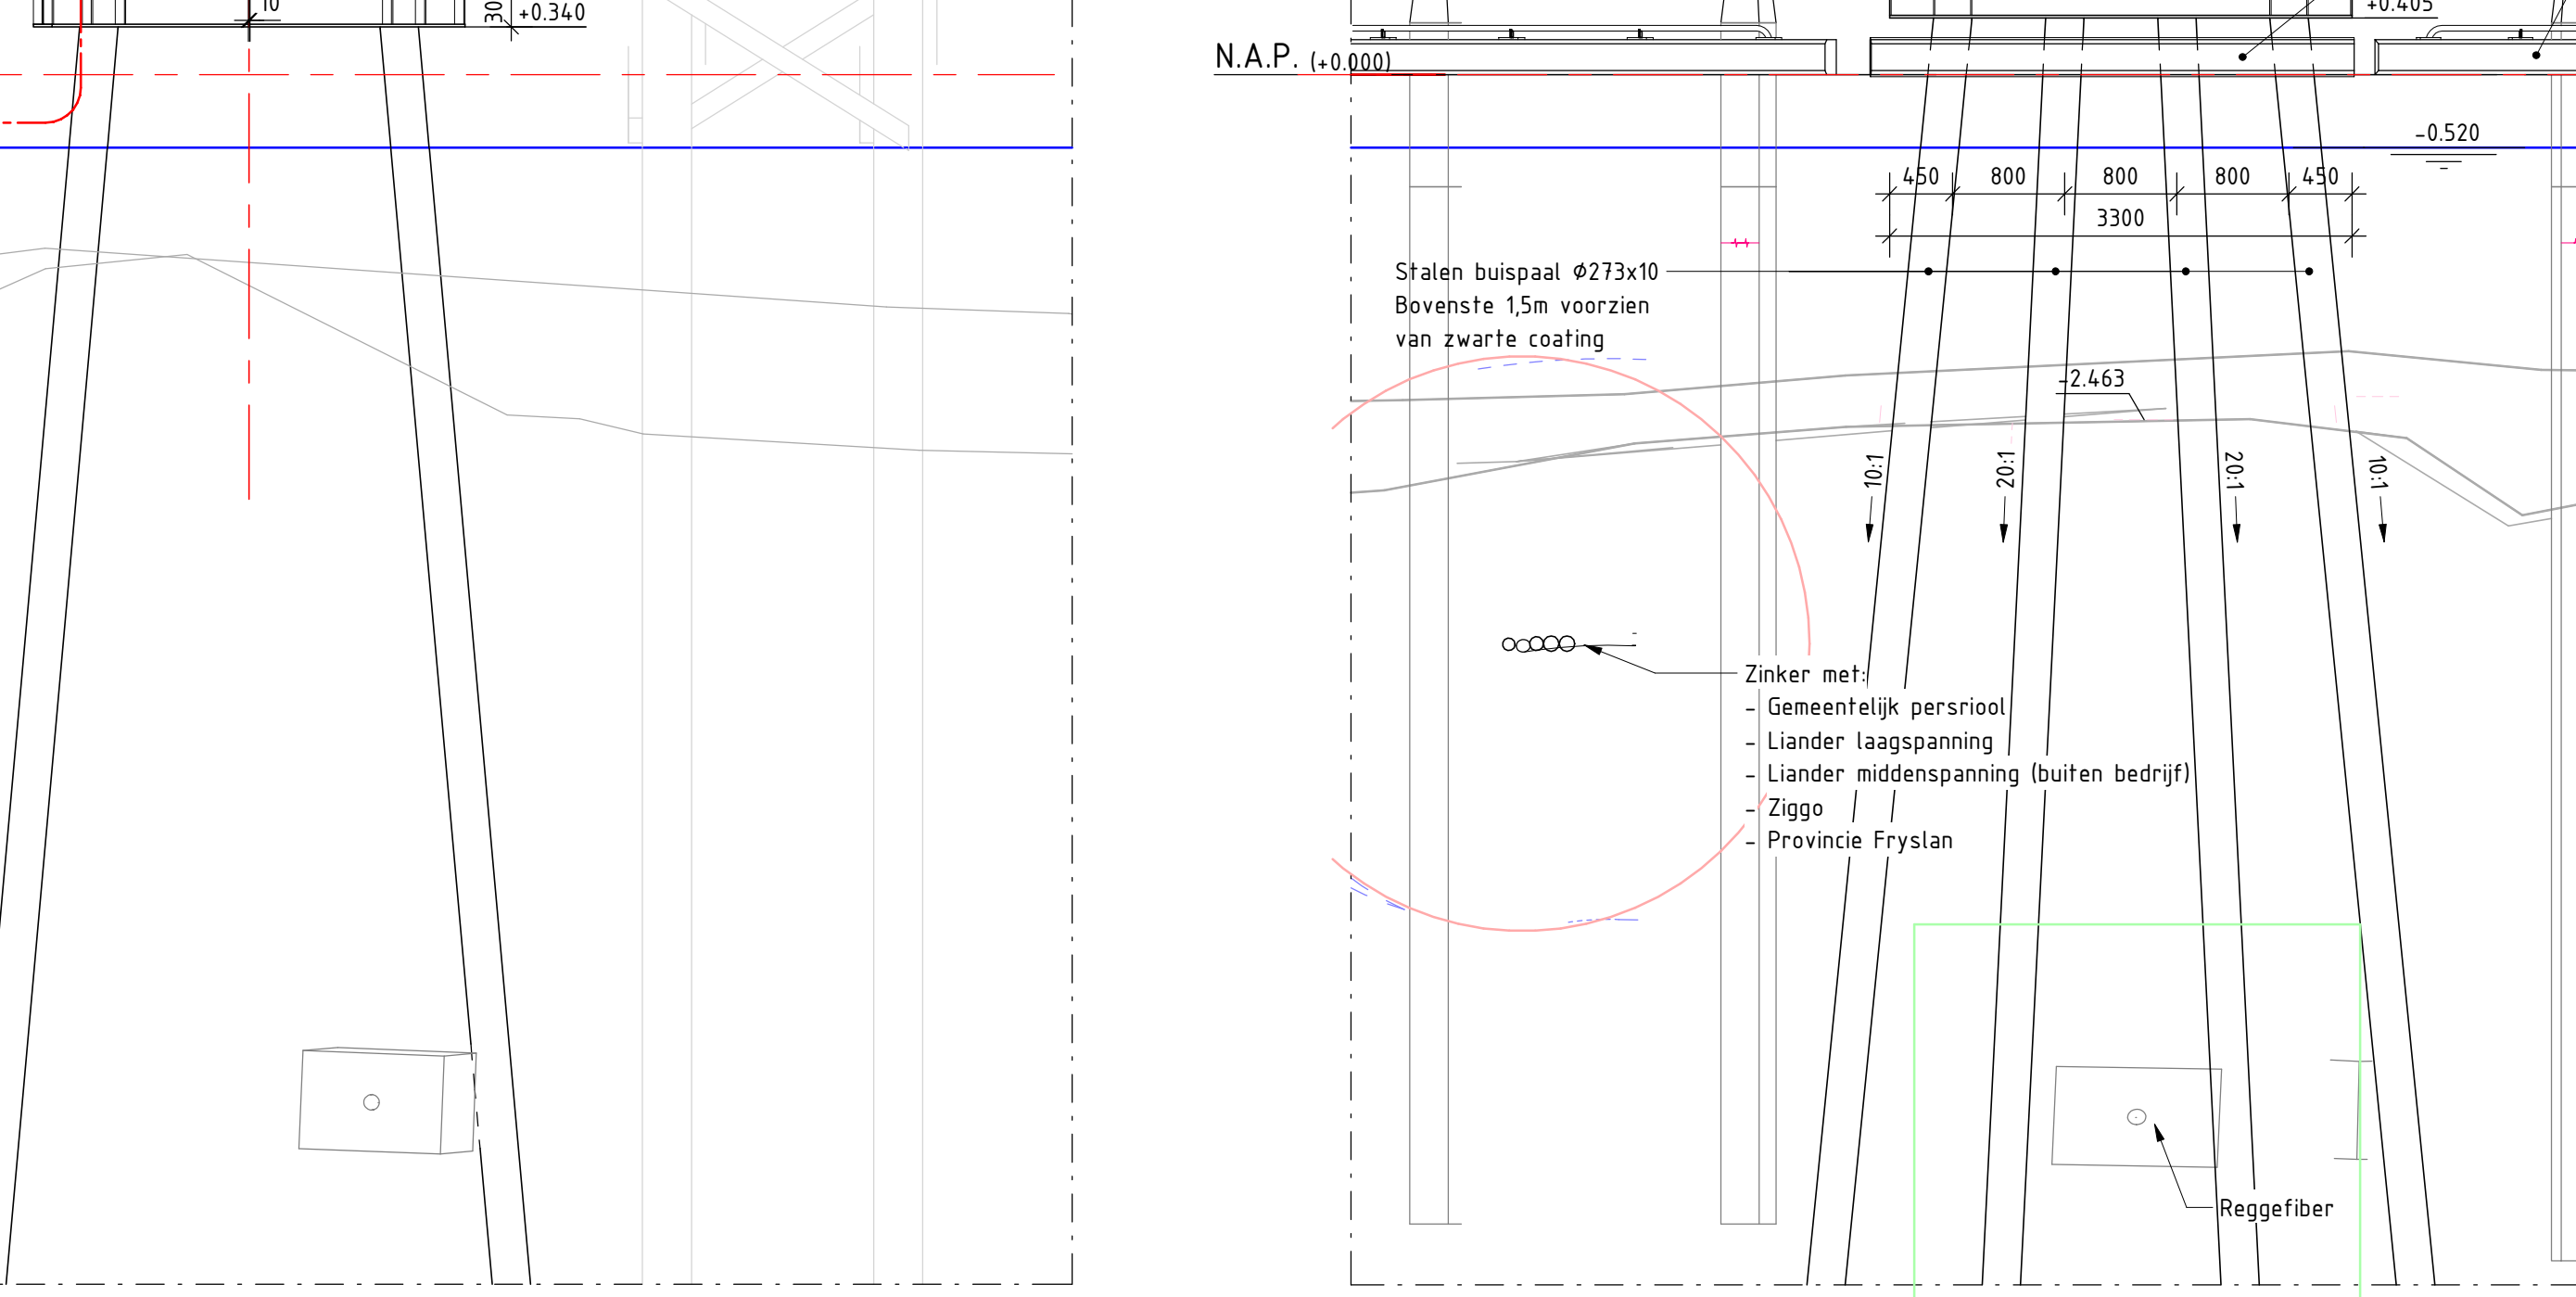

Doorsnede E-E

Schaal 1: 50

Legenda materialen:

Gewapend beton	Graslaag
Prefab beton	Funderingszand
Ongewapend beton	Zandversterkingslaag
Werkvoorbereiding	Ontgraving
Asfalt	
Hout	
Staal	

Tekeningen

Bladnr.	Naam	Omschrijving
C-3-000	Bestaande stuifde brug	Bovenaanzicht en doorsneden
C-3-001	Nieuwe stuifde brug	Bovenaanzicht en doorsneden
C-3-002	Vervangen damwand	Doorsneden en details
C-3-003	Detailtekening	Bovenaanzicht
C-3-004	Stuifde brug, omlaag, werkvoorbereiding en -graven	

Opmerkingen:

- (v) De positie van de nieuwe stalen draaibrug is indicatief aangegeven.
- Het bestaande draaibrug en het bestaande rijstrook van het te handhaven landhoofd dient zorgvuldig inspectie te worden. Het ontwerp van de stalen draaibrug moet hier op worden afgestemd.
- Schapeplan draaibrug vloerdek aan laten sluiten op schapeplan bestaand landhoofd.
- Alle prefab onderdelen dienen berekend te worden onder categorie 5 van criteria 13/26.
- Al het staal is S235 NL. Het ontwerp is op basis van S235 NL. Het ontwerp is op basis van S235 NL.
- Voor doorsneden valaf doorsnede D zie tekening C-3-003.

Algemeen:

- Het ontwerp is op basis van het ontwerp van de stalen draaibrug.
- Het ontwerp is op basis van het ontwerp van de stalen draaibrug.
- Het ontwerp is op basis van het ontwerp van de stalen draaibrug.

Gemeente Leeuwarden

Projectnummer	1100	Schaal	1:100
Projectnaam	Anteagroup	Projectnaam	2000x 840
Projectleider	M. Brinkman	Projectleider	3 in 5
Projectleider	M. Brinkman	Projectleider	3 in 5
Projectleider	M. Brinkman	Projectleider	3 in 5

Anteagroup

Anteagroup

Anteagroup