


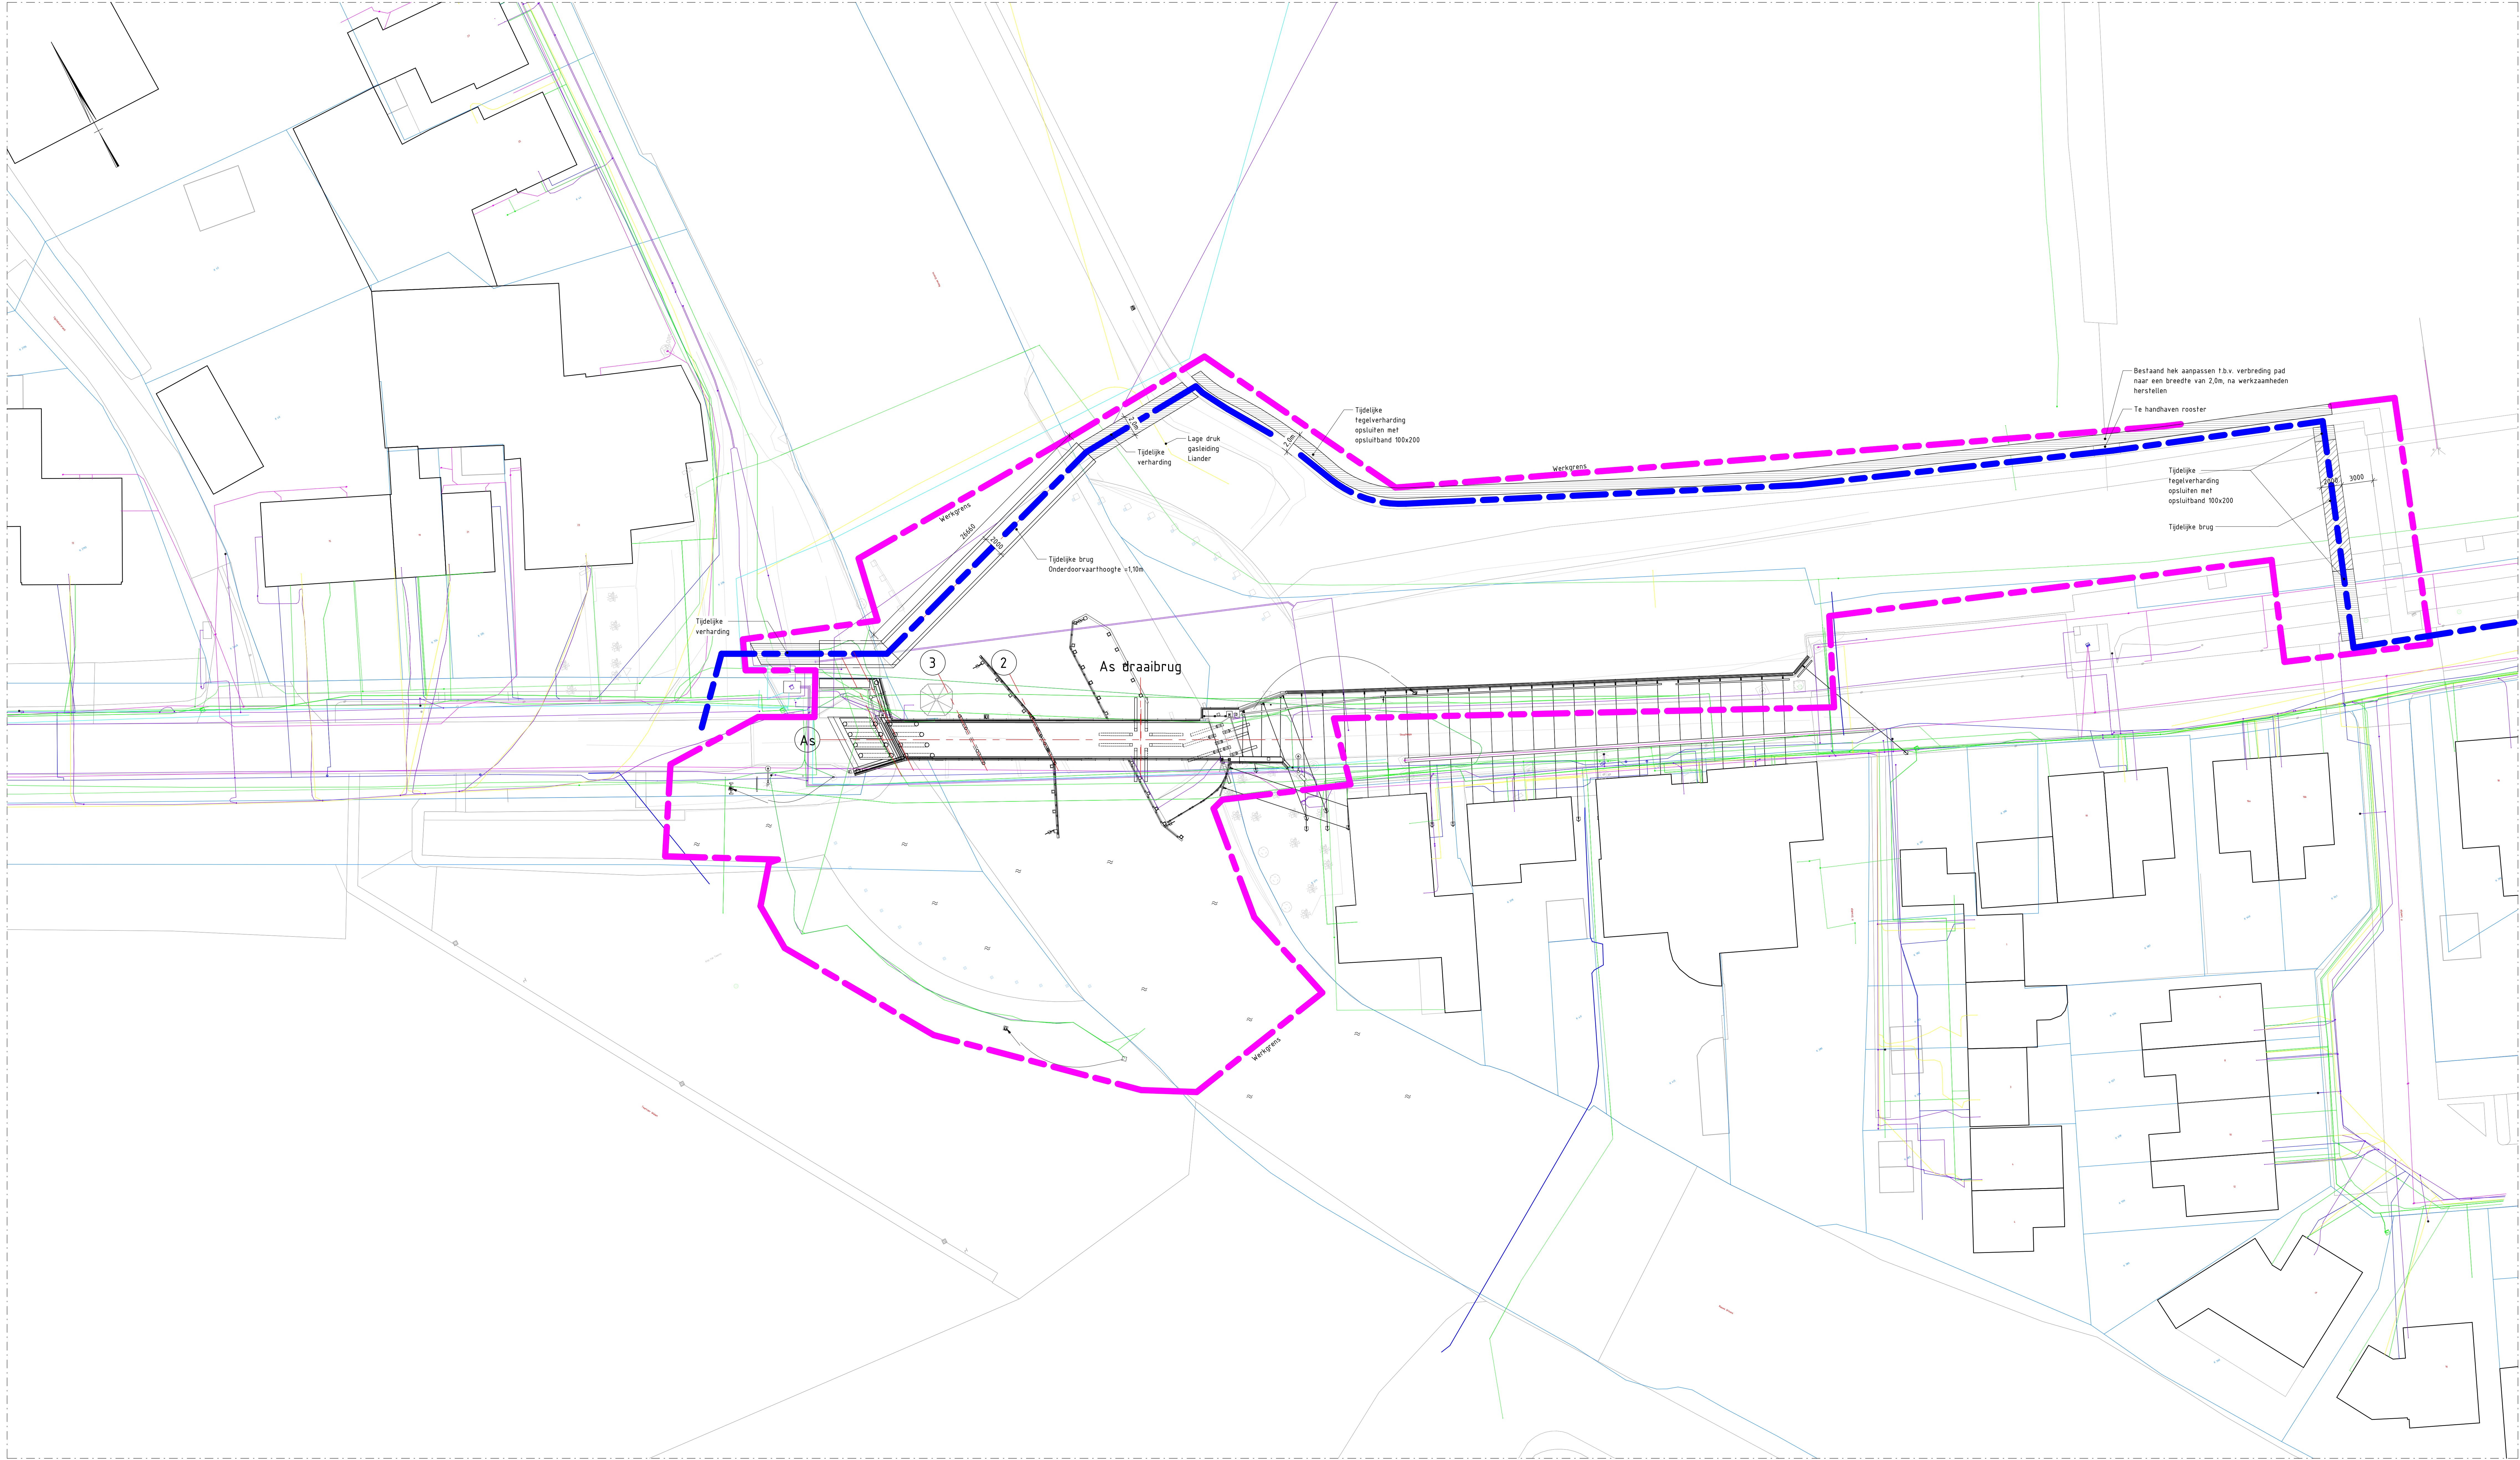

Verklaring:

- Omleidingroute voor voetgangers en fietsers
- Werkgrens

2.0	20-04-2025	Definitief	AKK
1.0	12-04-2025	Definitief	AKK
Nr.	Datum	Wijziging	Tek.

Gemeente Leeuwarden

Projectomschrijving
Vervangen Oxena Brids

Tekening
Bestektekening
Tijdelijke brug, omleiding, werktein en grens
Bovenansicht

Status
DEFINITIEF
www.anteagroup.nl

Schaal
1:200
Formaat
1470 x 841
Bladzijde
1 IN 5
Wijziging
2.0

485398-C3-0006

anteagroup