




BEGANE GROND
 schaal 1:50

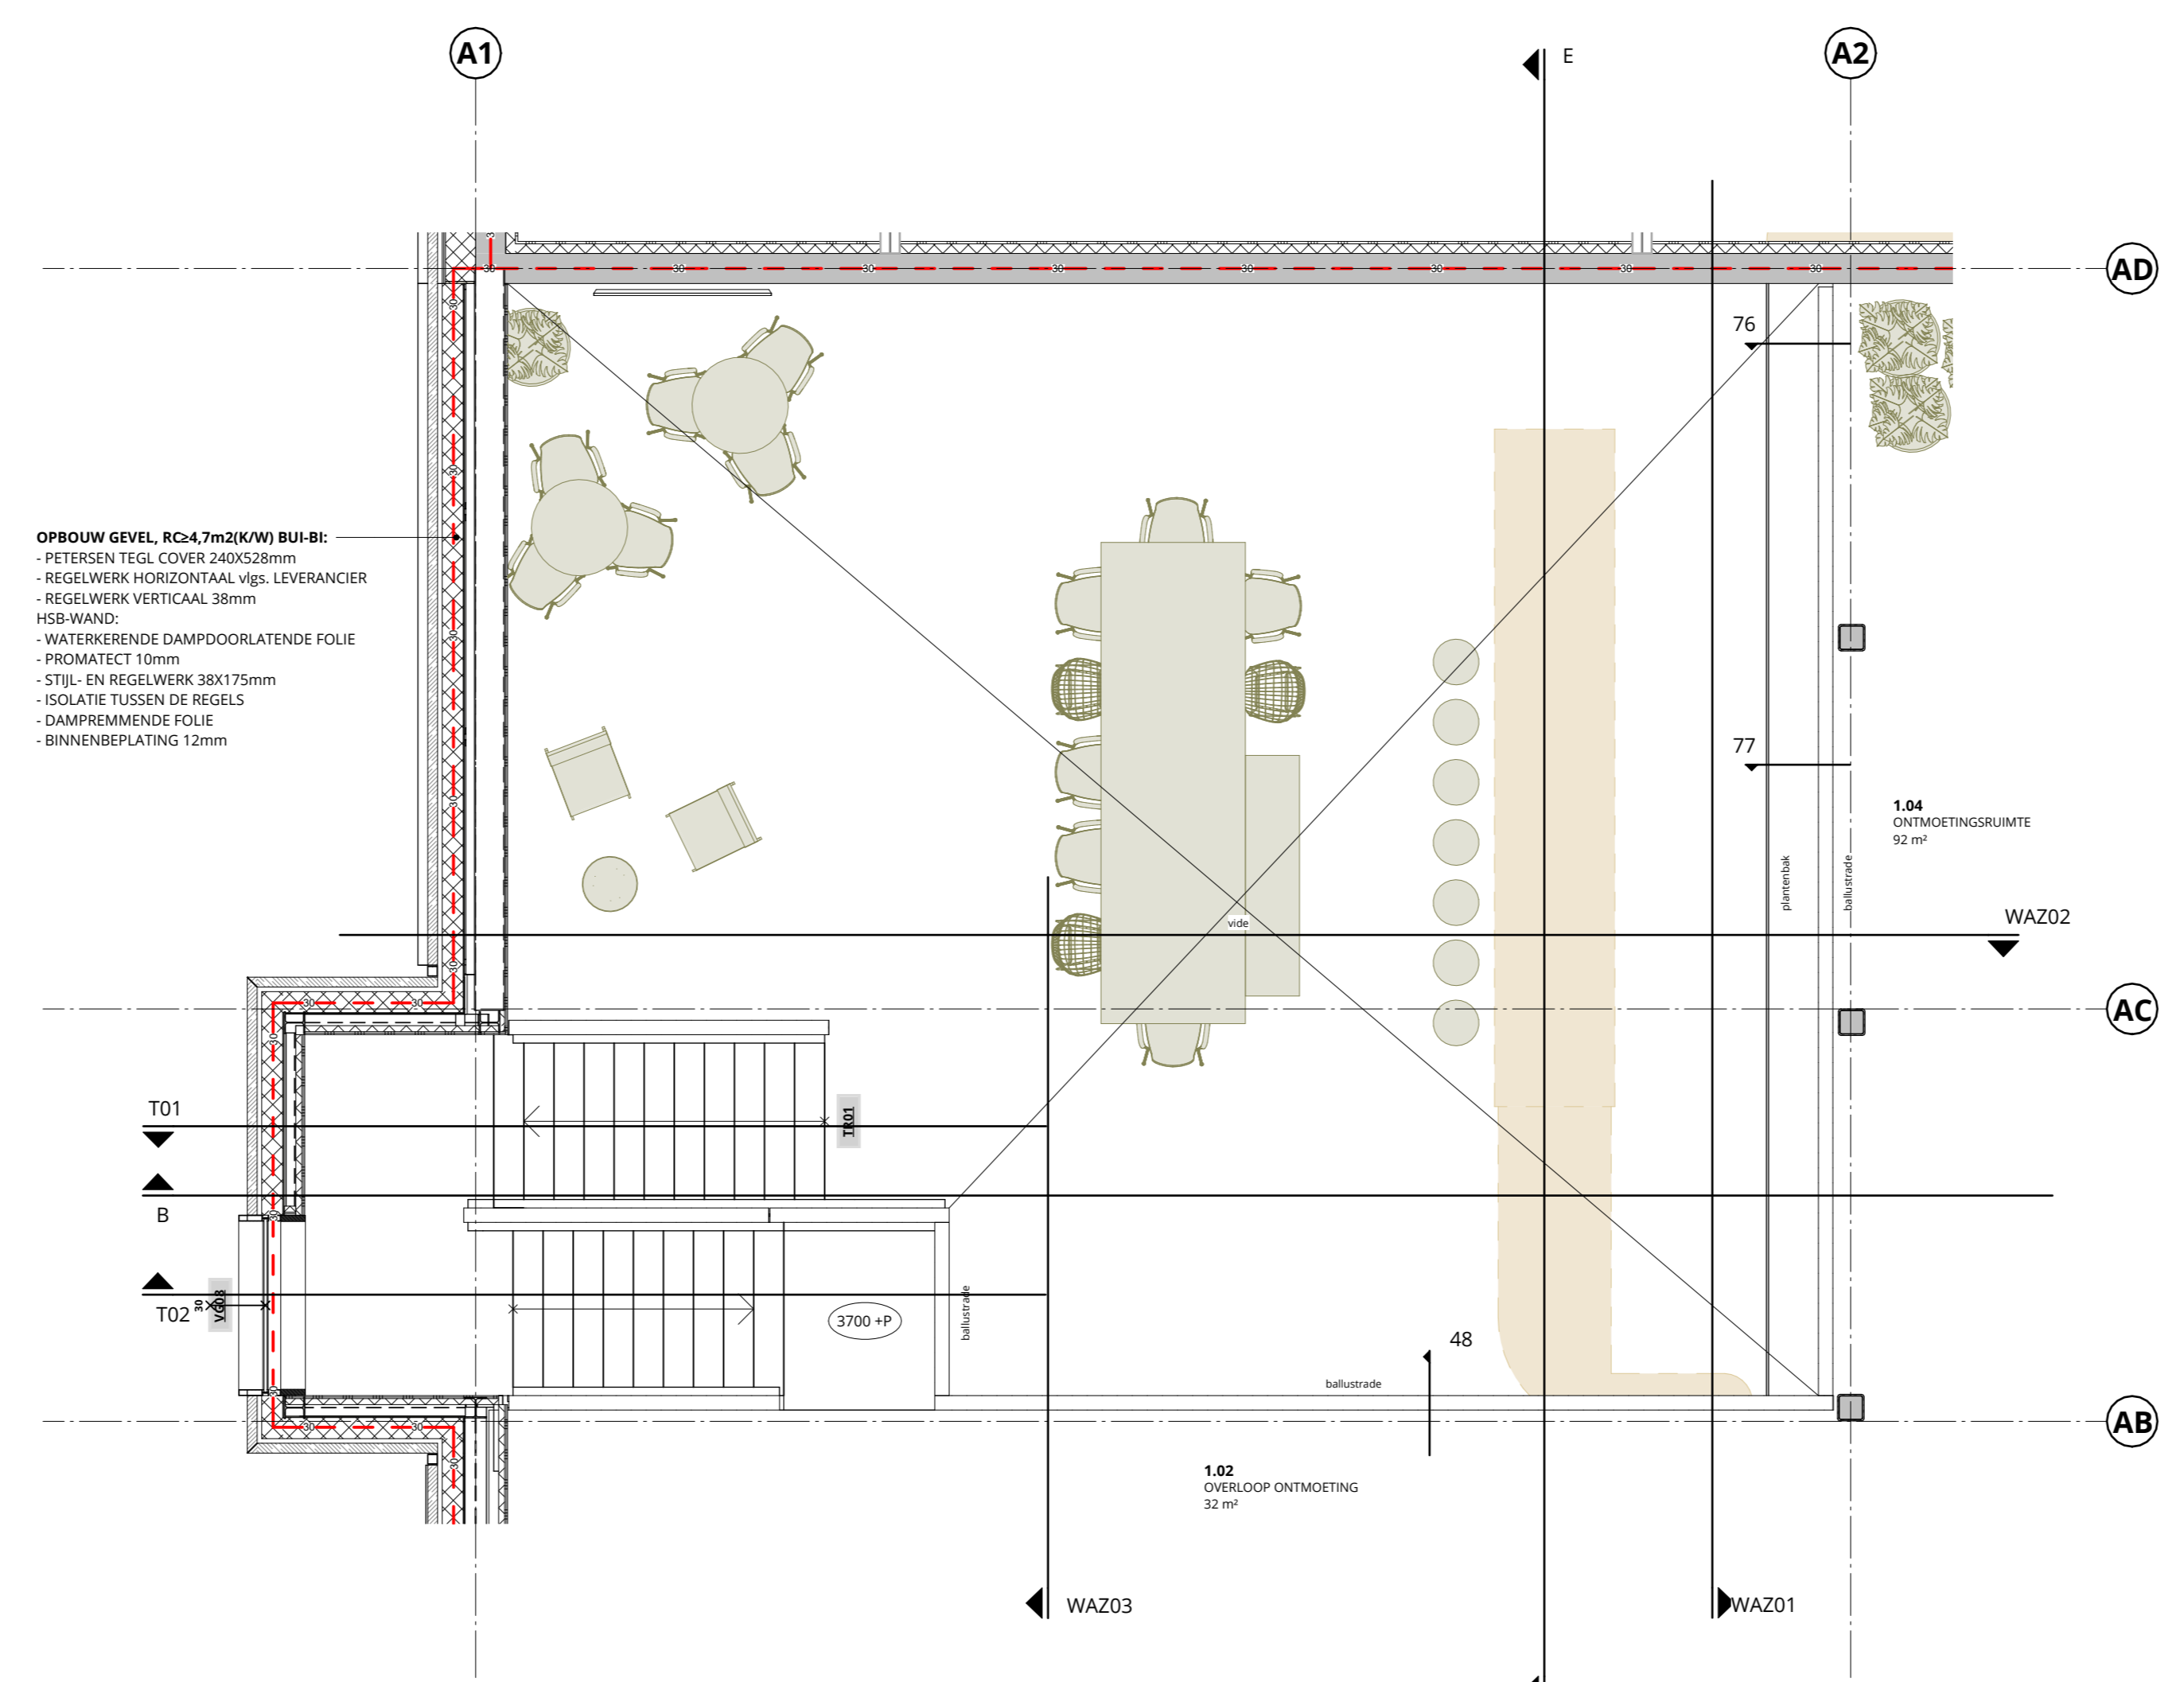


EERSTE VERDIEPING
 schaal 1:50

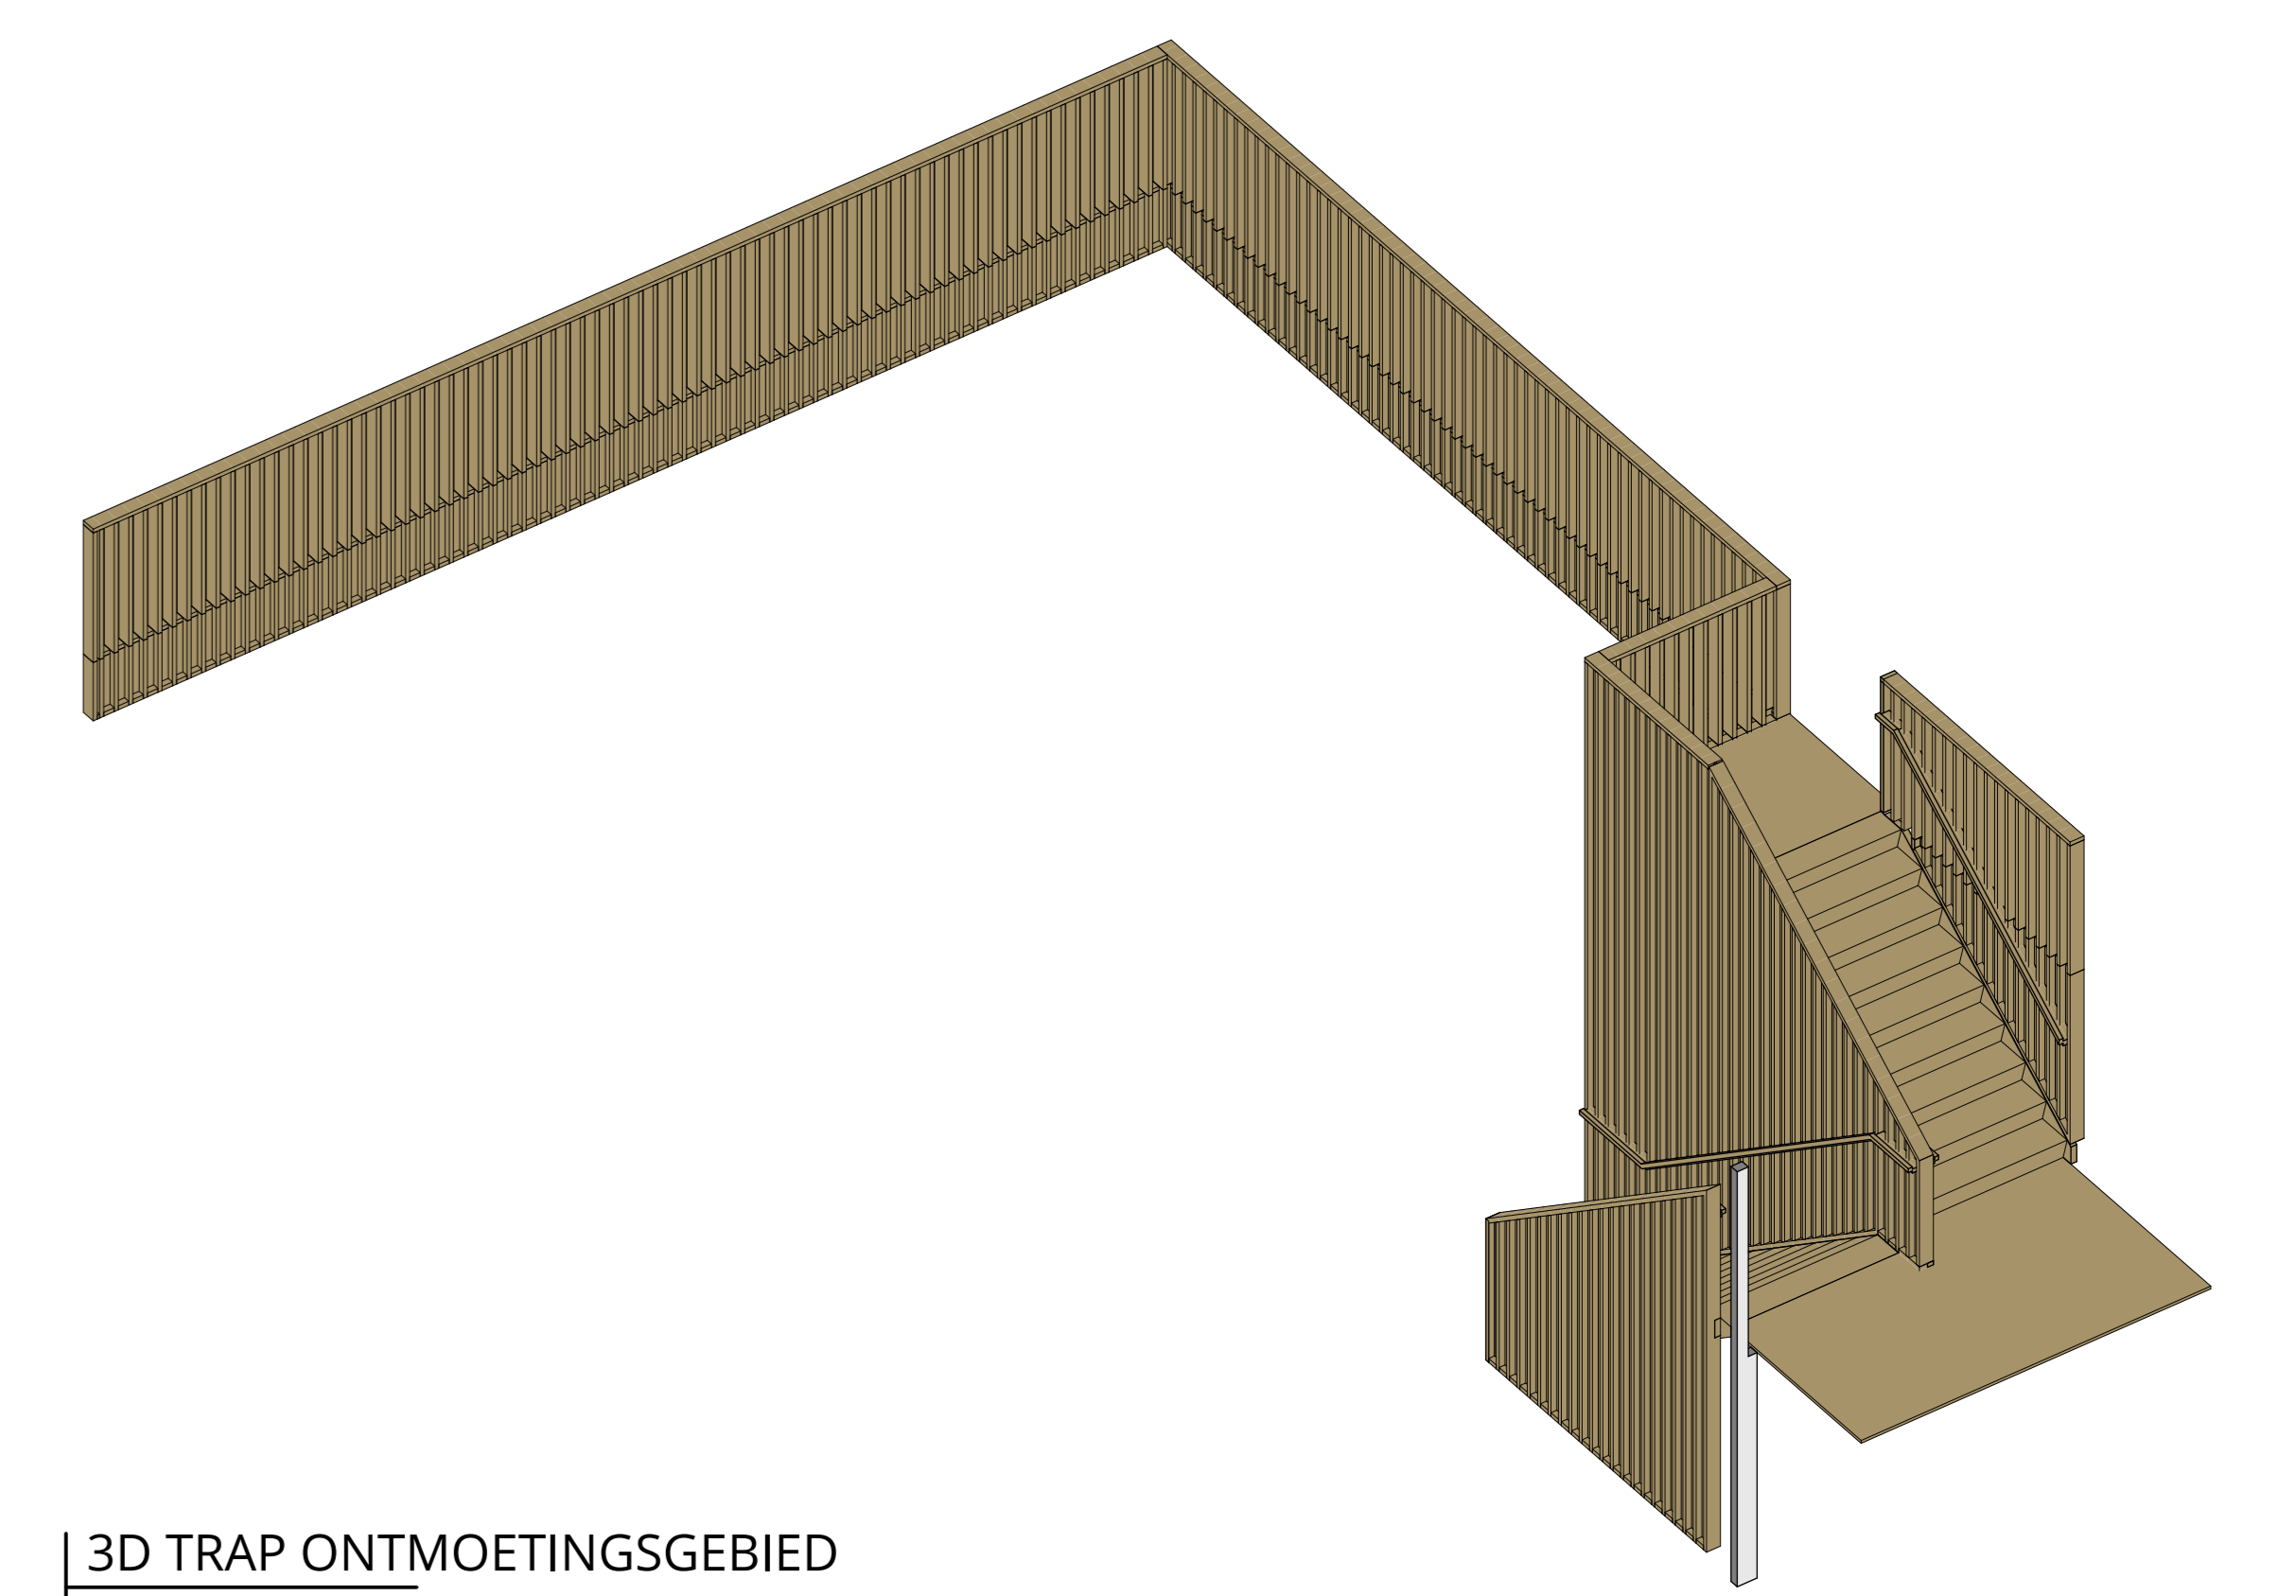


3D TRAP ONTMOETINGSGBIED
 schaal

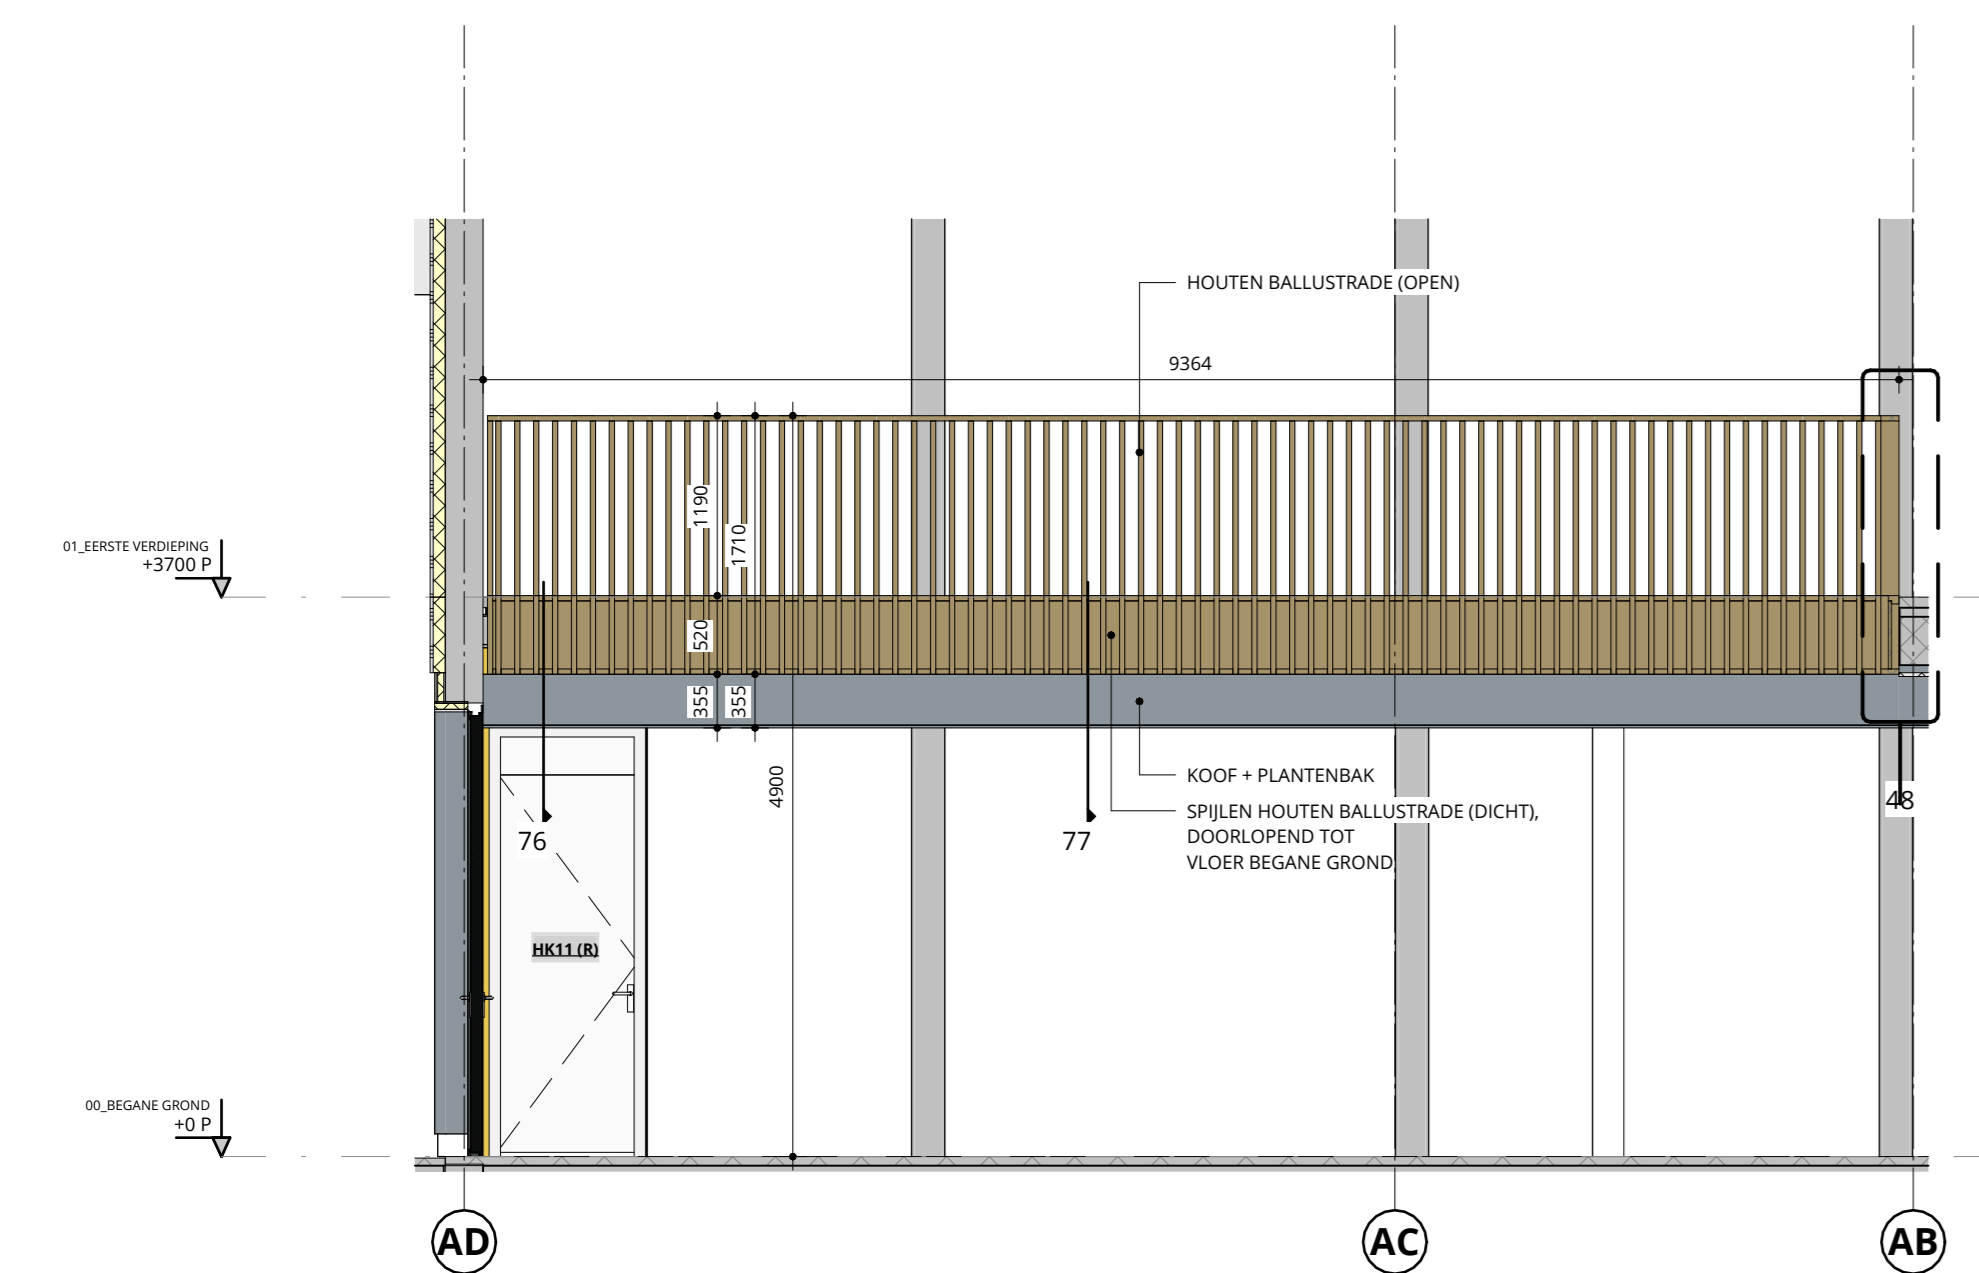


WAZ01
 schaal 1:50

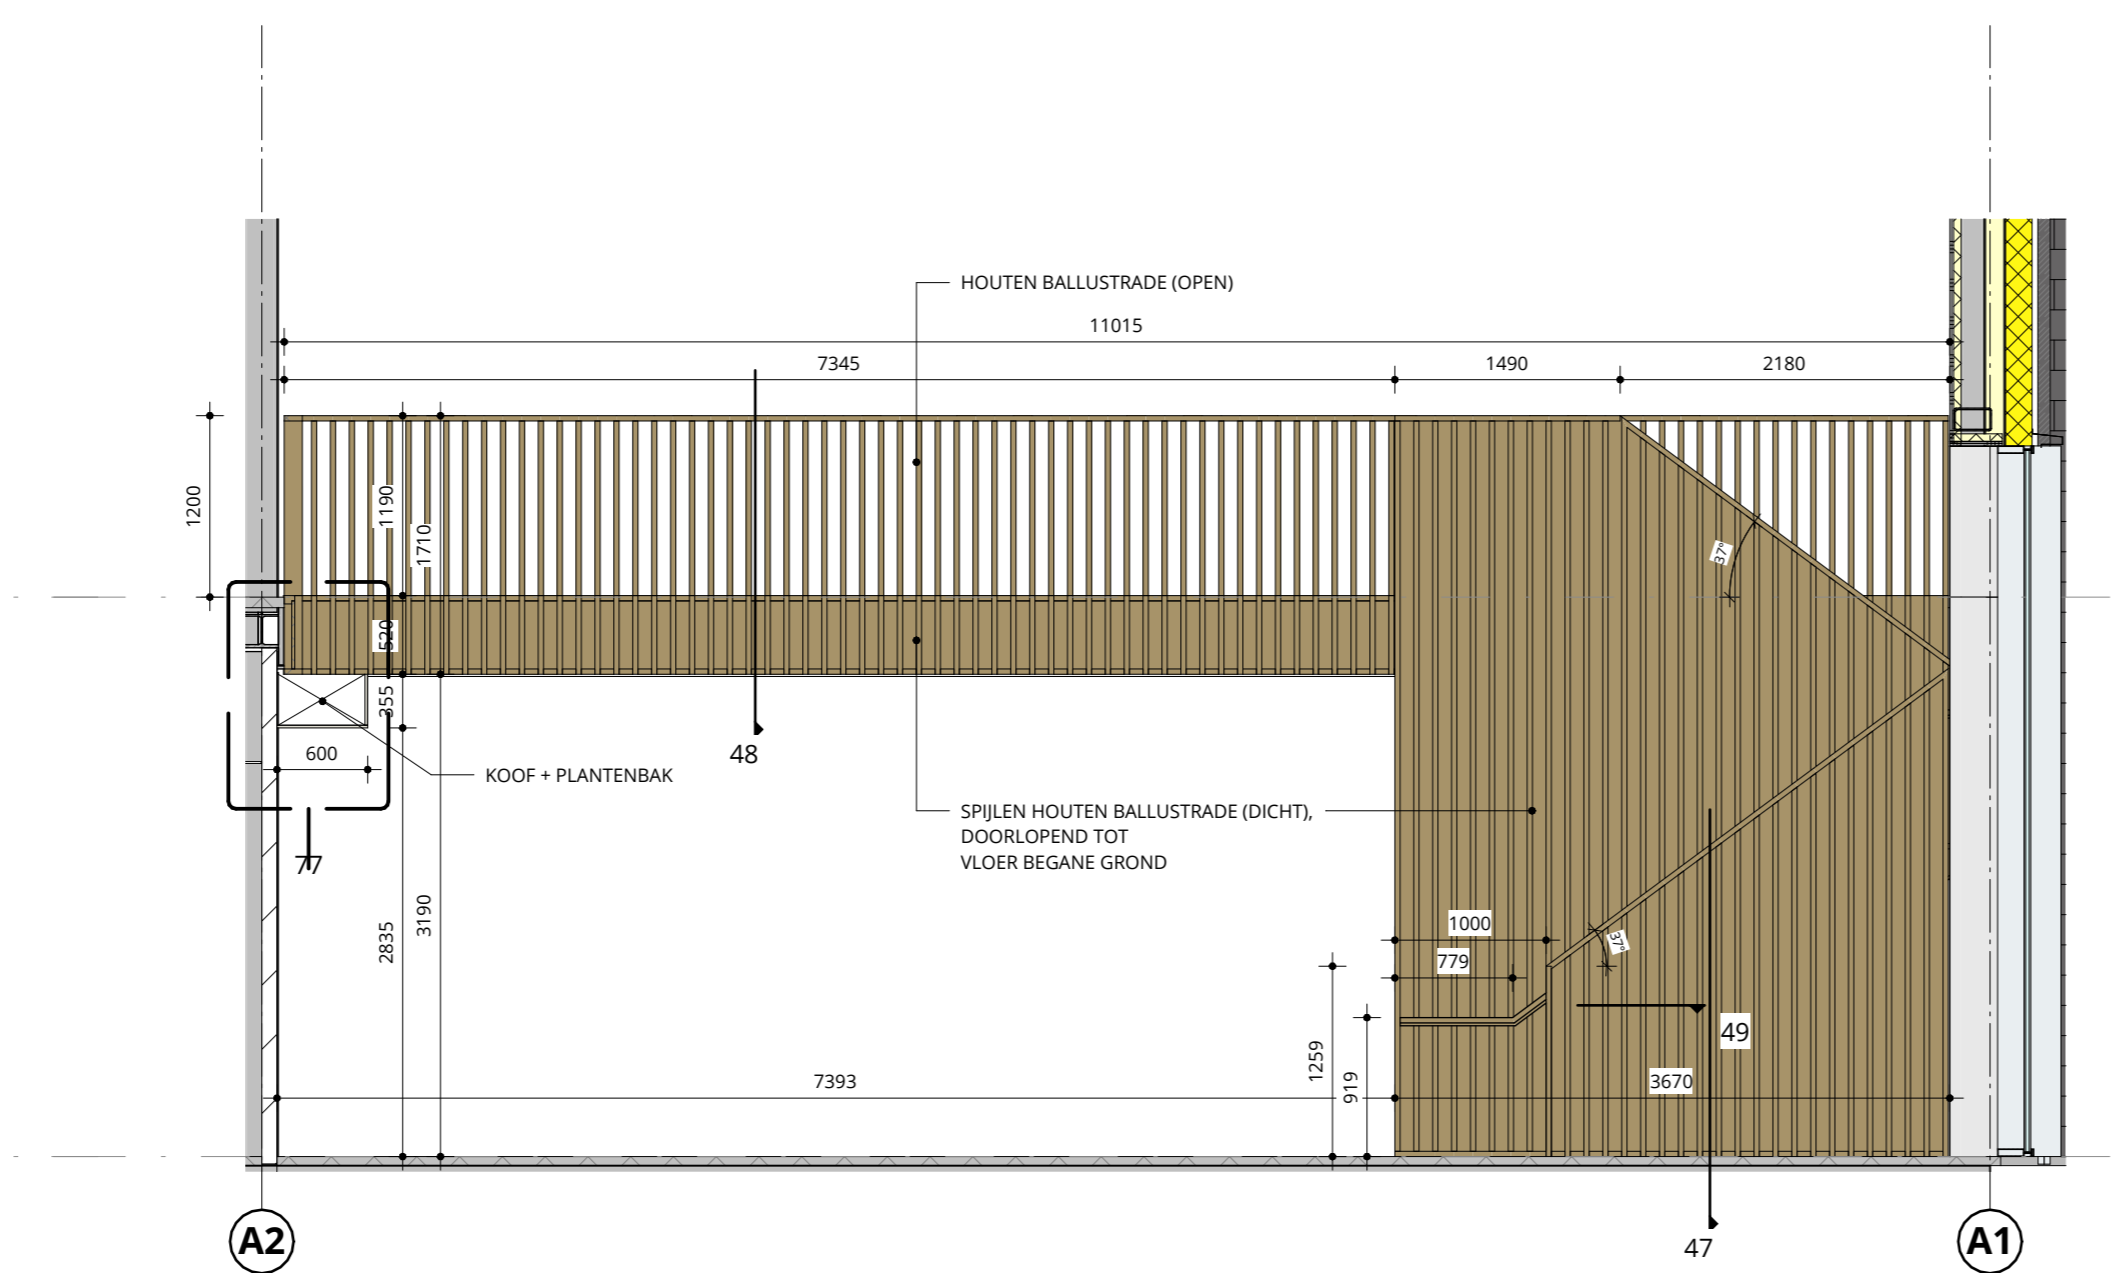


WAZ02
 schaal 1:50

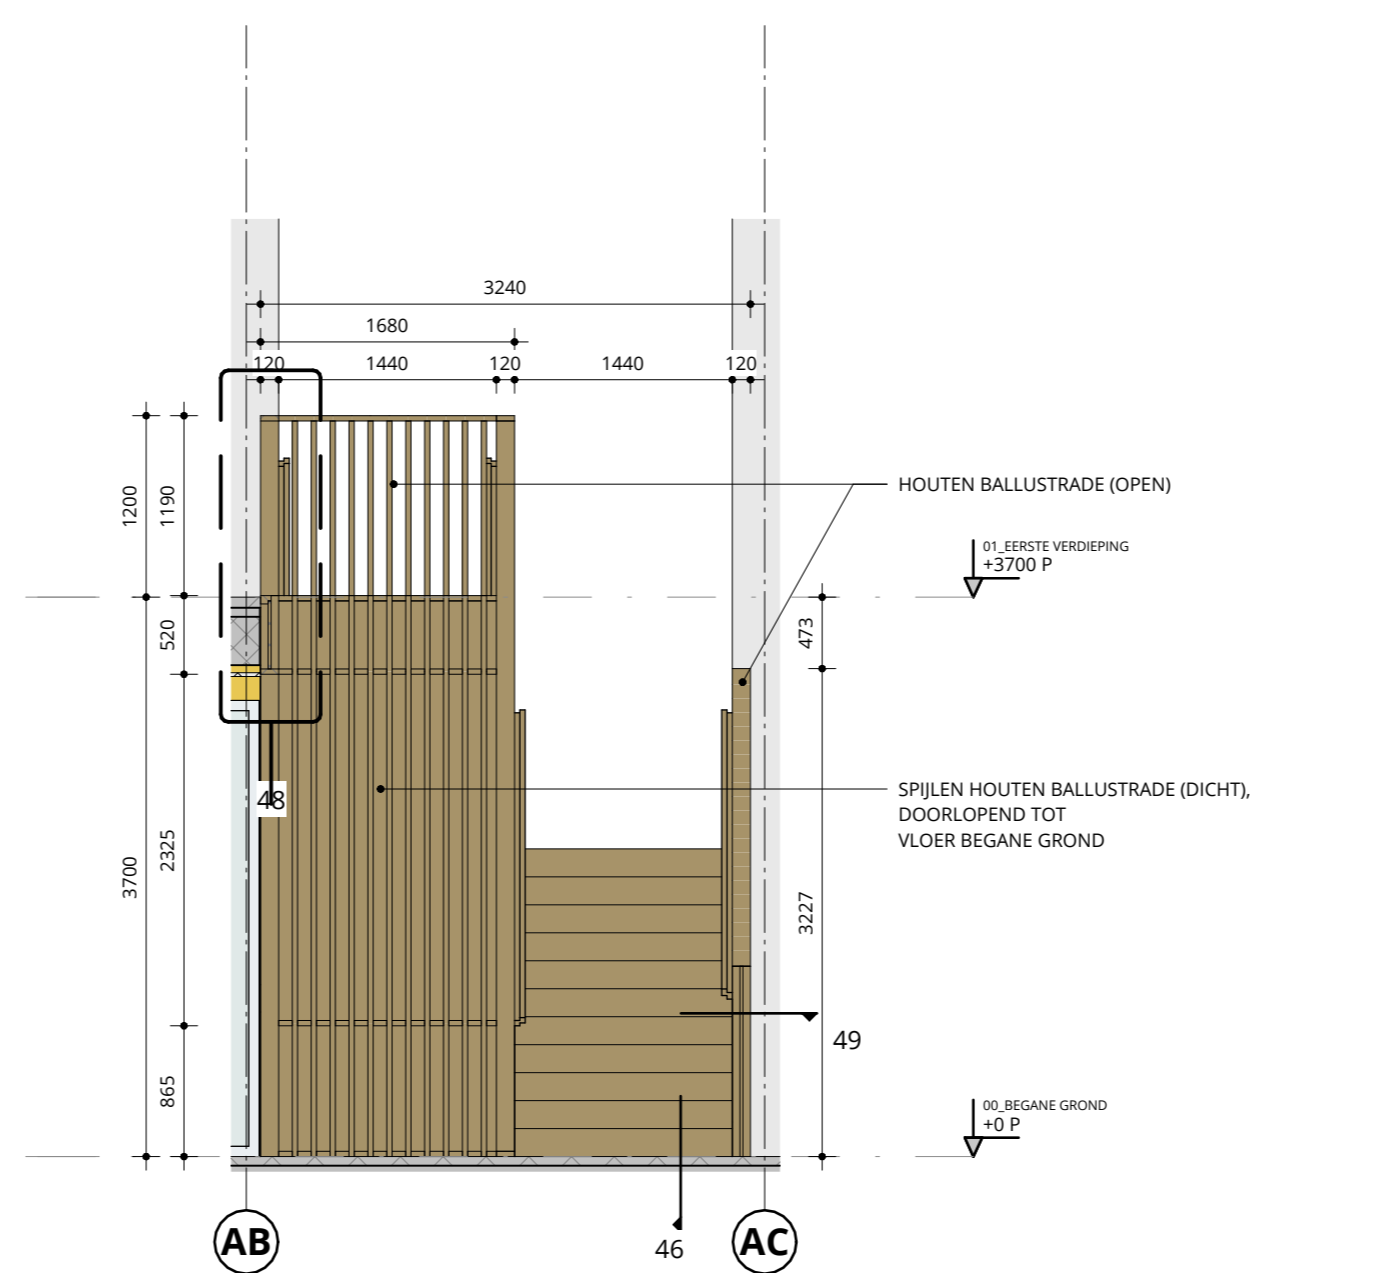


WAZ03
 schaal 1:50

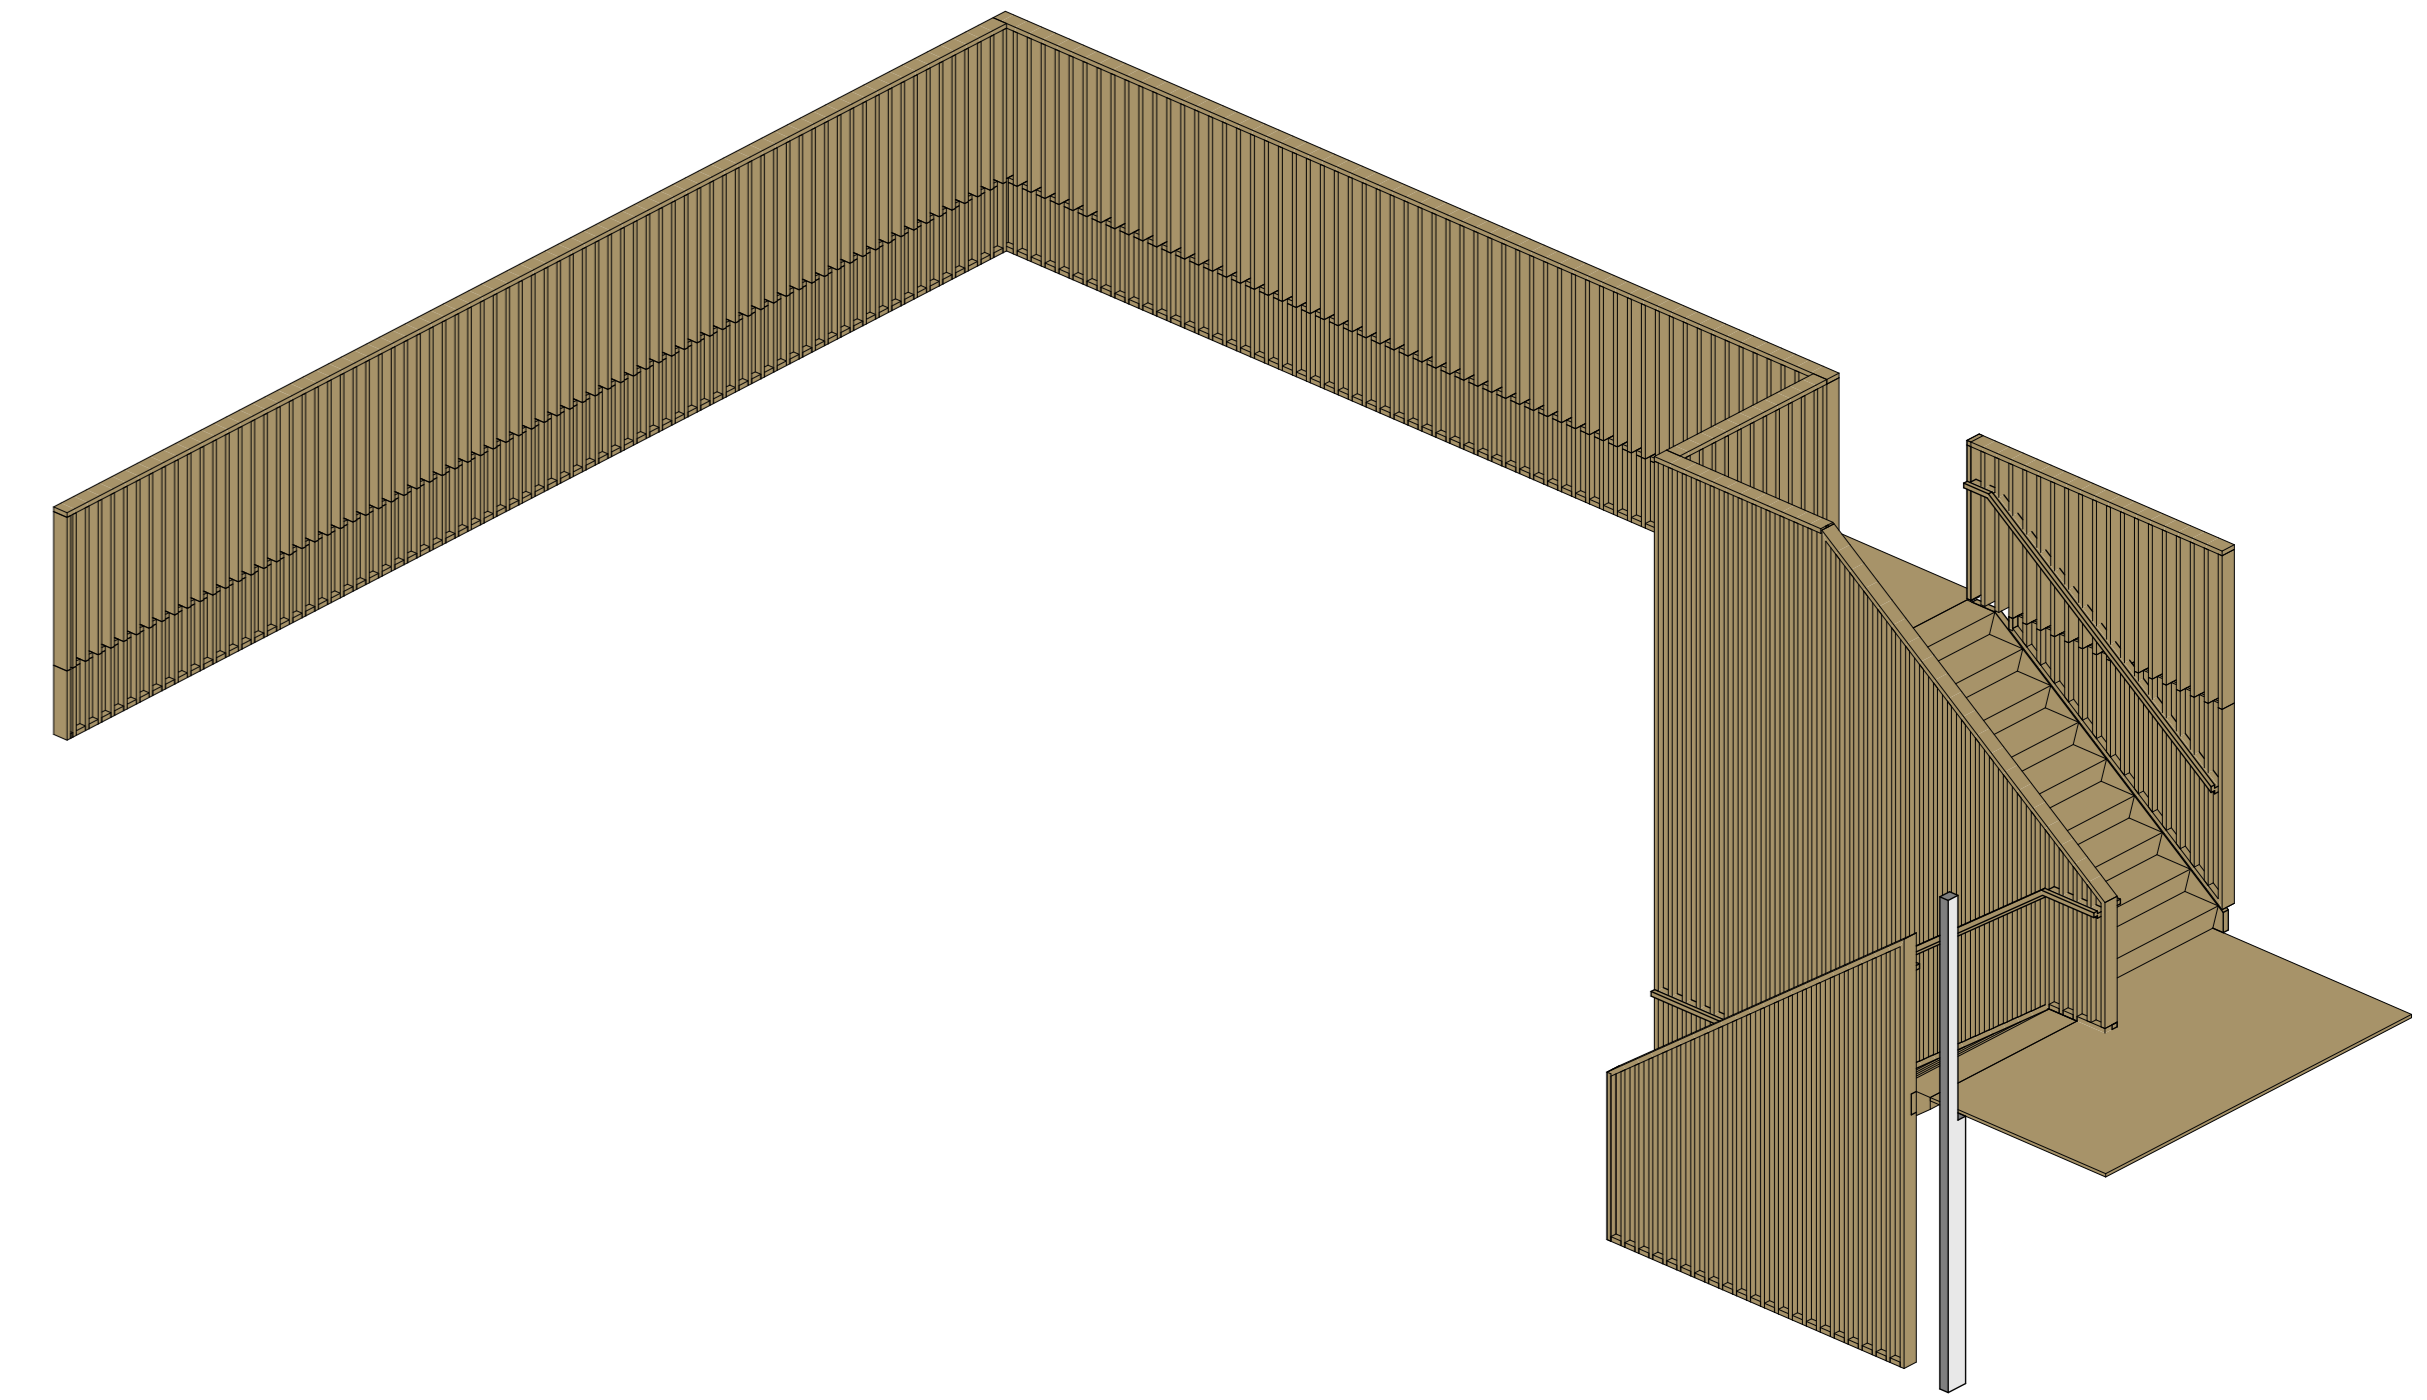

3D TRAP ONTMOETINGSGBIED
 schaal

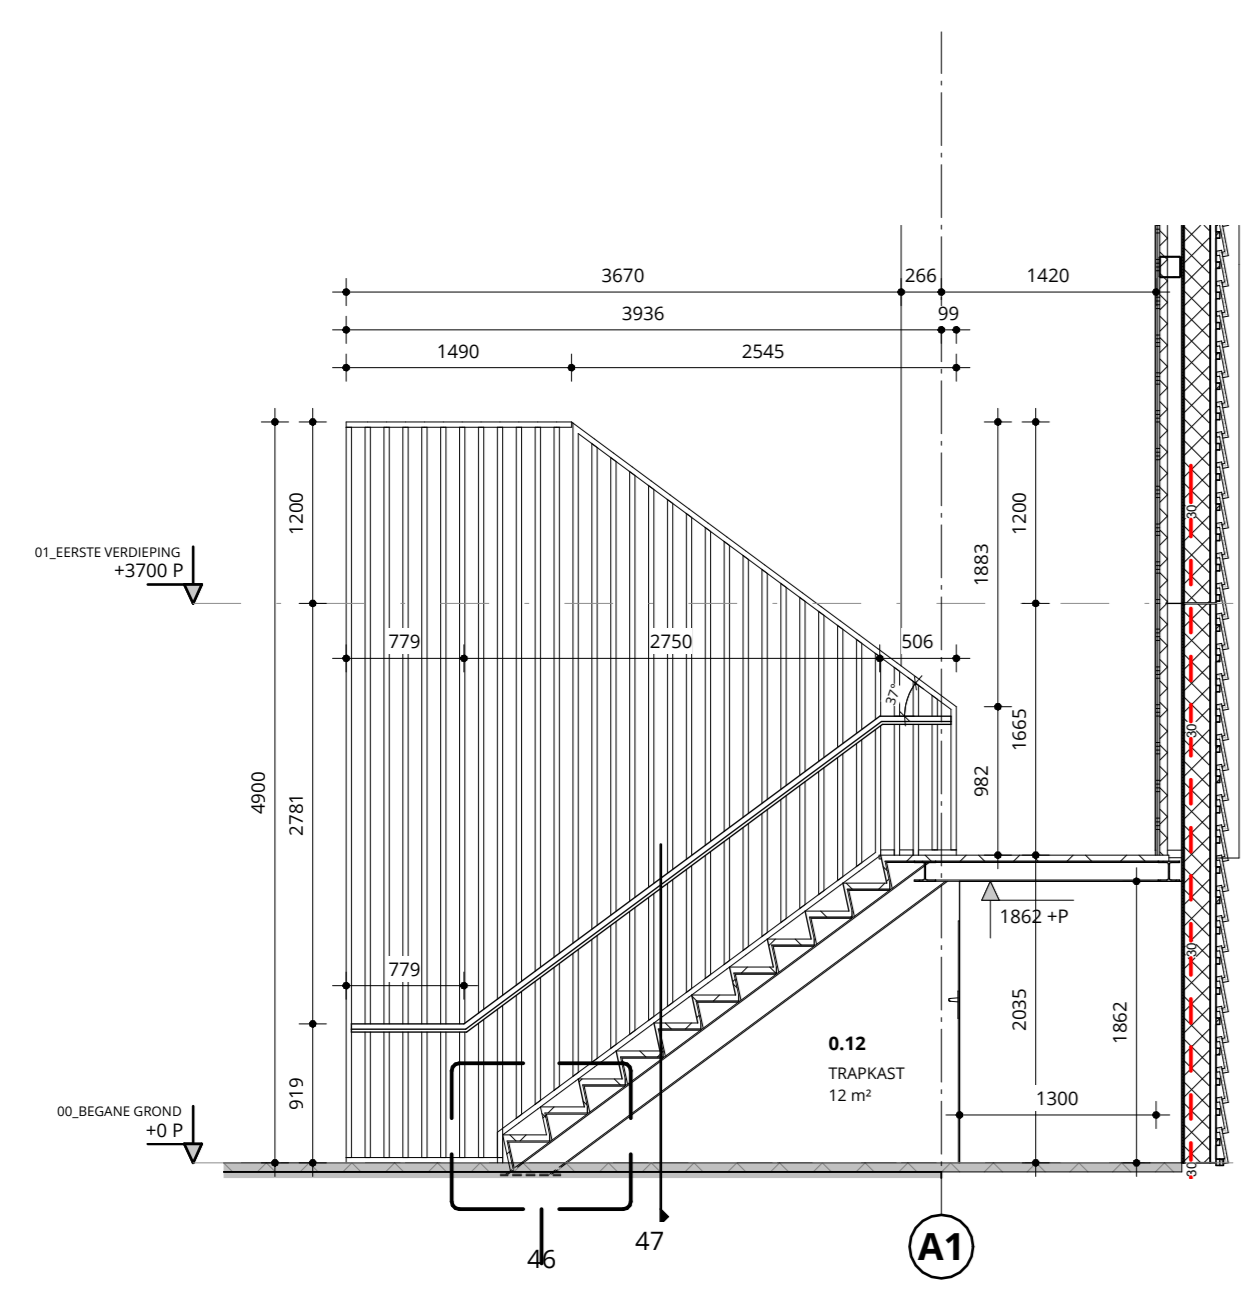

T01
 schaal 1:50

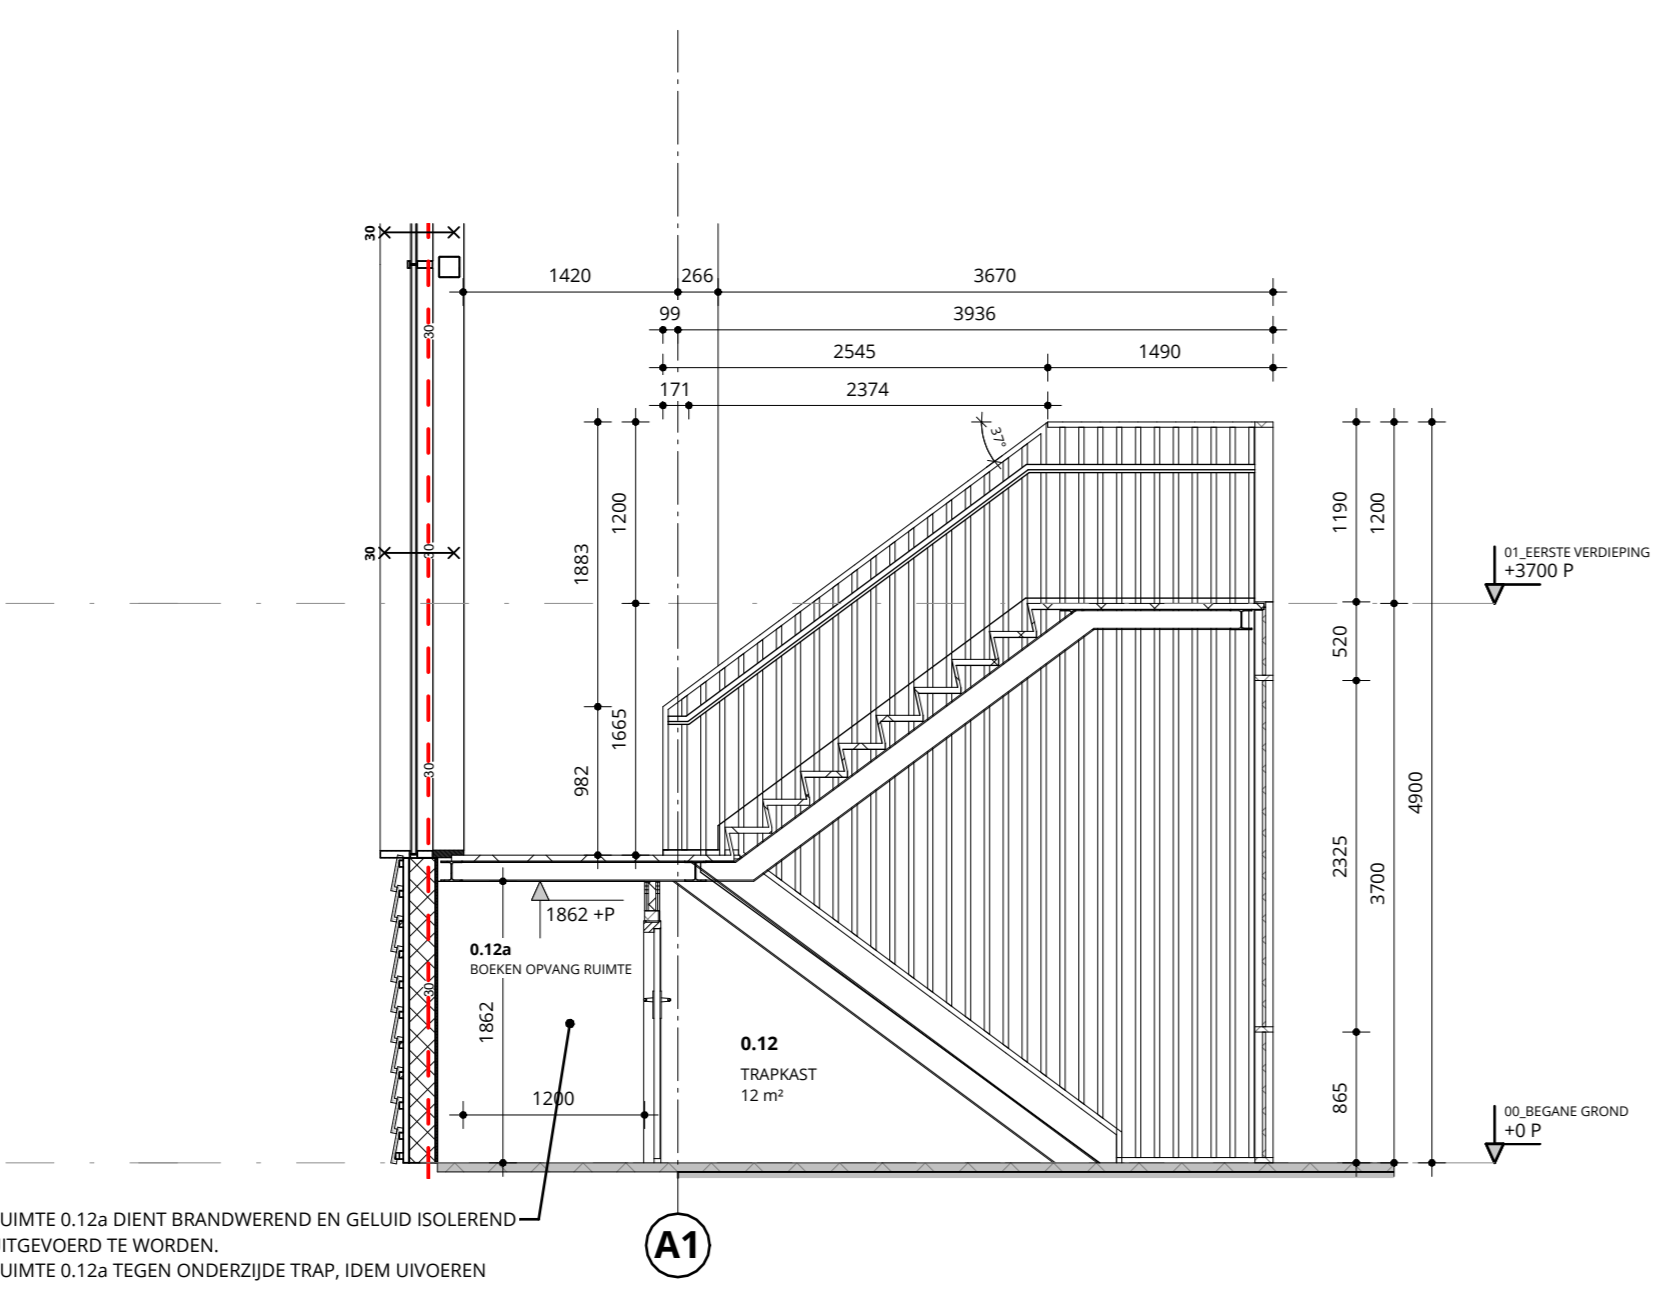

T02
 schaal 1:50

RUIMTE 0.12A DIENT BRANDWEREND EN GELUID SOLENEREND UITGEVOERD TE WORDEN.
 RUIMTE 0.12A TEGEN ONDERDEUR TRAP, IDEEM UPOEVEN