


780

530

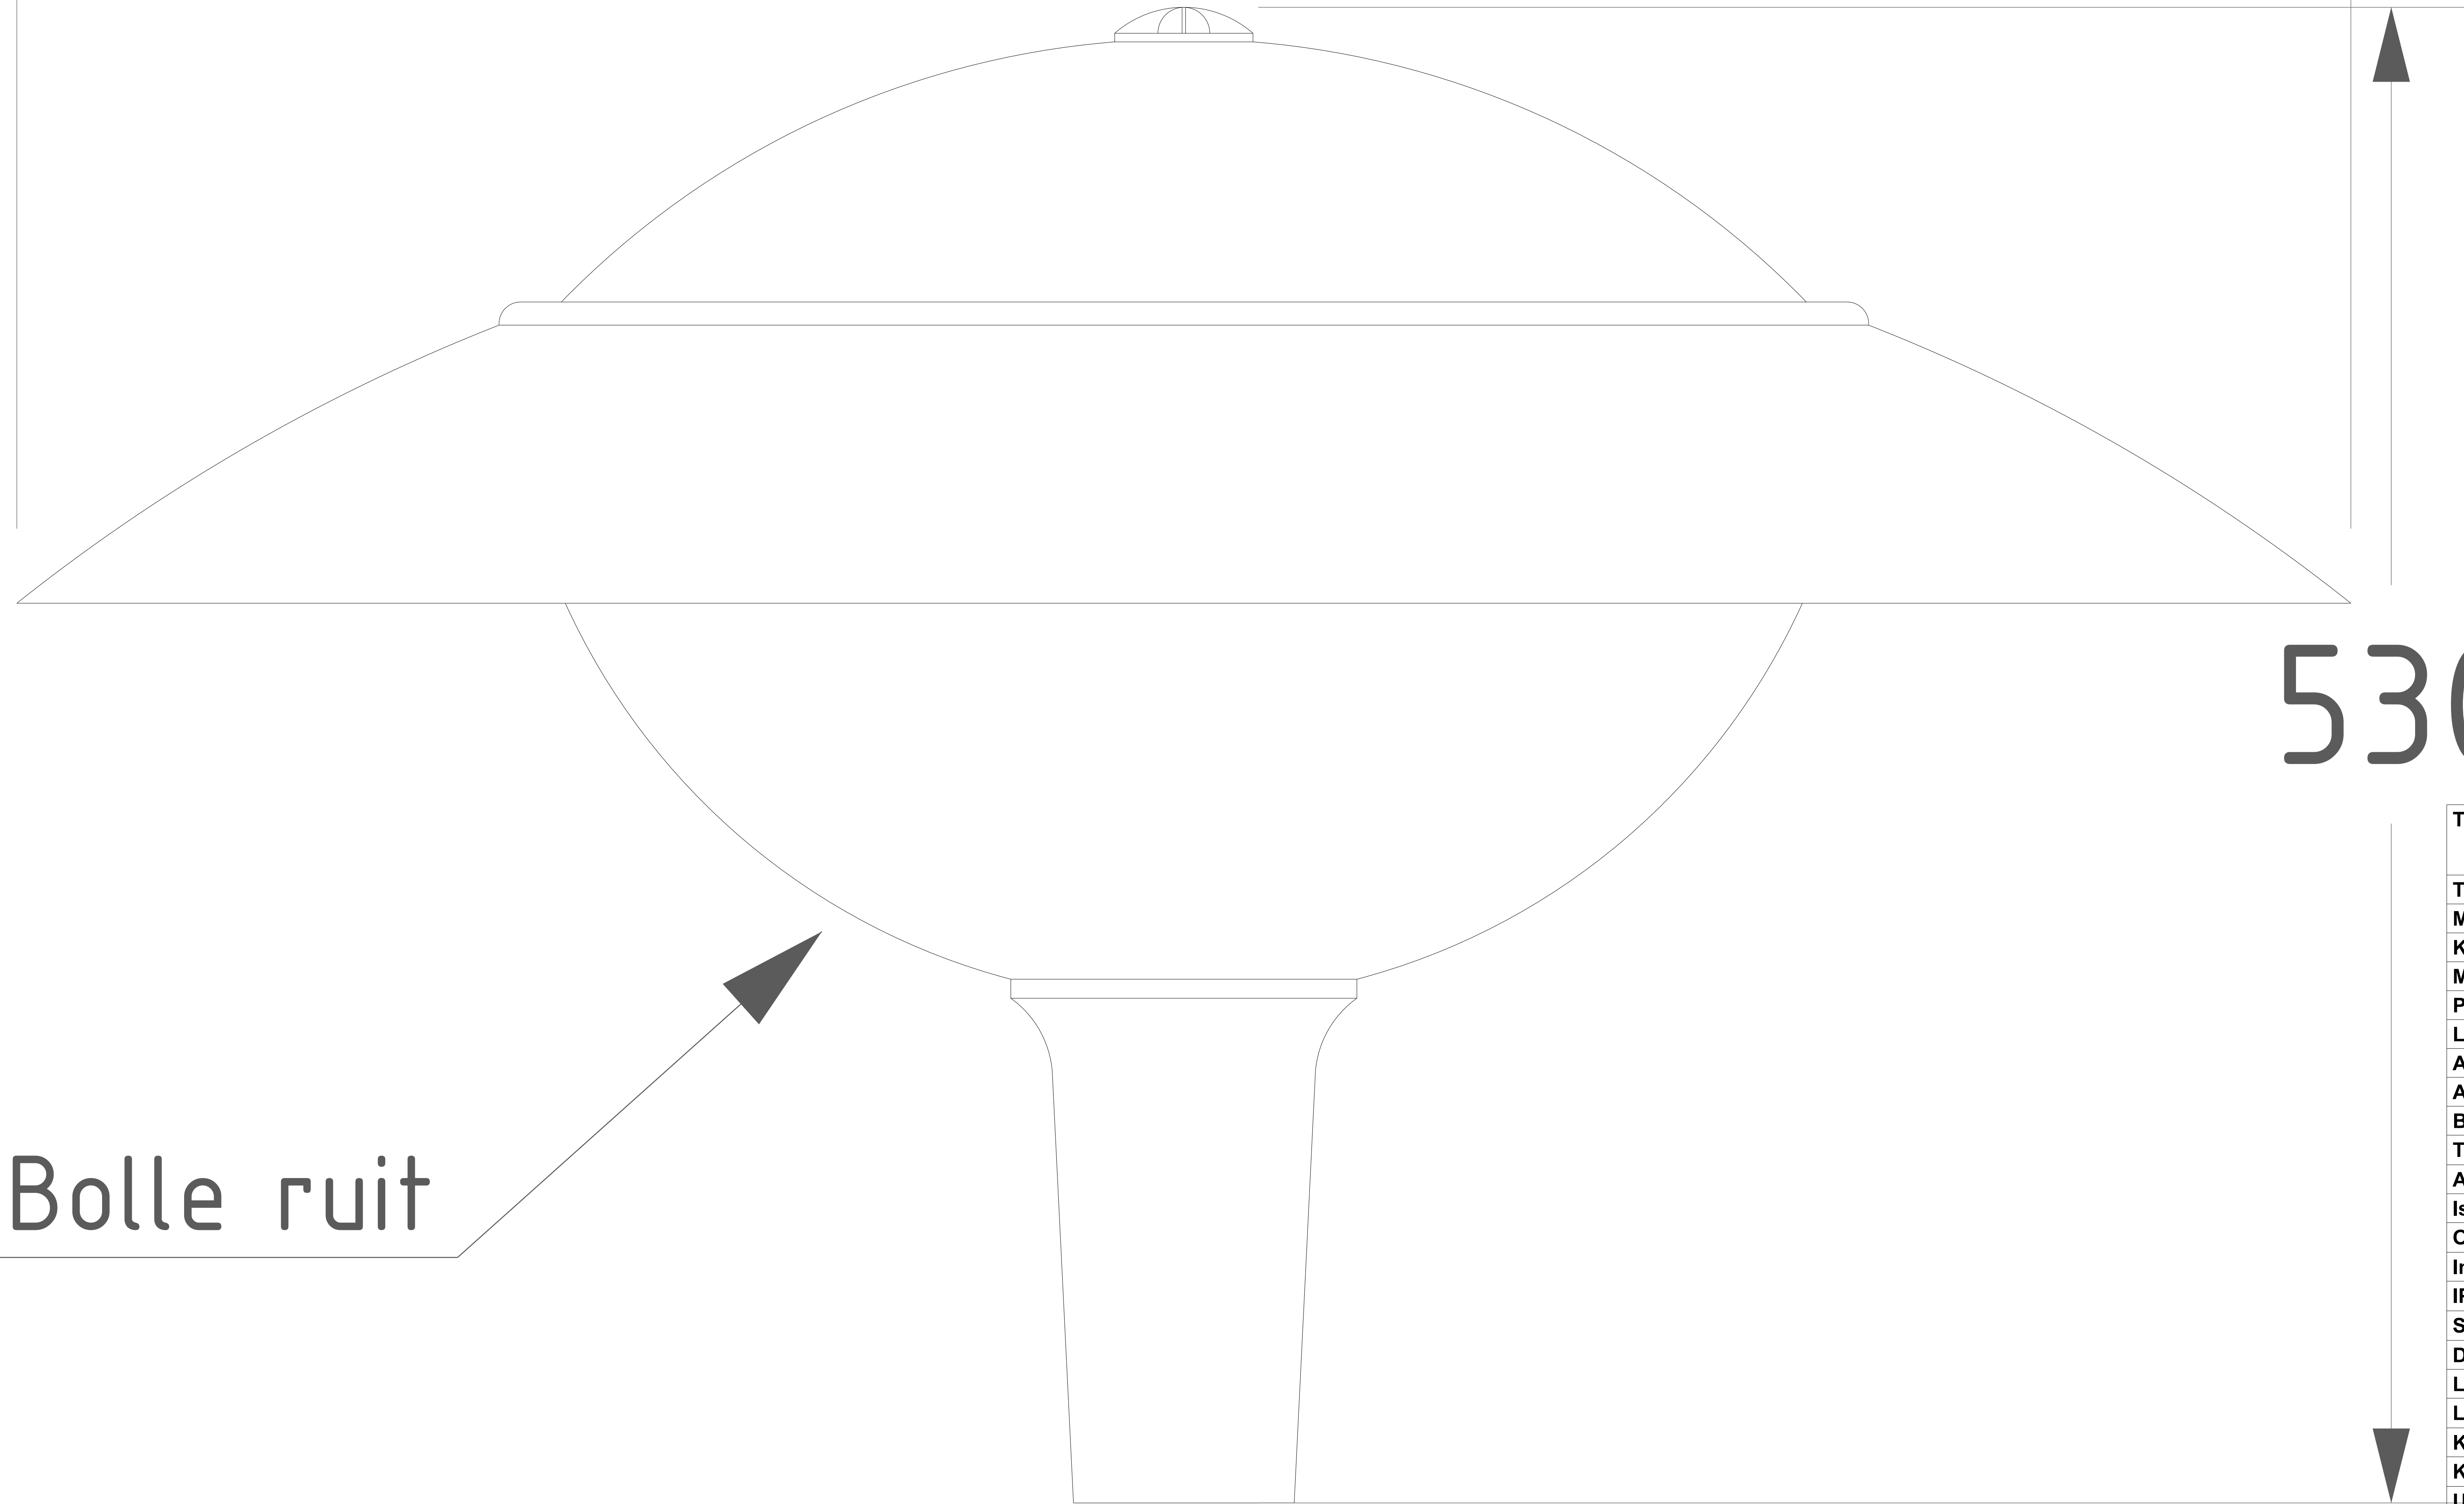

Bolle ruit

Opzetstuk Ø60

Toets onderdeel minimale eisen	A1
Type armatuur	Paaltop
Materiaal deksel/behuizing	Aluminium
Kleur deksel/behuizing	RAL 7016
Materiaal lichtkap	Polycarbonaat UV bestendig
Patroon lichtkap	Gedruppeld
Ledplaat afgeschermd	Nee
Alle onderdelen afzonderlijk vervangbaar	Ja
Alle onderdelen afzonderlijk te scheiden bij einde levensduur	Ja
Bedrijfsspanning AC- 230 V	Ja
Totaal systeemvermogen	≤18 Watt
Aantal armaturen op 16A B kar. Zekering	>50
Isolatieklasse (I of II)	Klasse 1
Overspanningsbeveiliging [kV]	≥6 kV
Inclusief aansluitsnoer	Ja
IP classificatie	≥IP55
Slagvastheid IK classificatie	≥IK08
Driverstroom (Basiswaarden)	350 mA
Levensduur systeem L80B10 bij 25 °C [Hr]	100000
Lichtstroom armatuur [lm]	≥2276
Kleurtemperatuur [K]	3000
Kleurweergaveindex CRI	≥70
Ulor [%]	0
Verkrijgbare optieken symmetrisch / Asymmetrisch/ breed/ smal e.d.)	Ja
LDT file	Ja
Lichtkwaliteit	Zie profiel 5 bijlage
Dimbaar d.m.v. Lineswitsch door afvallende avond	Nee
Aansturing 1 - 10 V of Dali	Ja
Zhaga connector voorbereid	Nee
Mogelijkheid om d.m.v. standaard accessoires de lichtuitstraling in ongewenste richtingen af te schermen	Ja
Montage opzet / opschuif 60 of 76 mm zonder adapter	60mm opzet zonder adapter
De vormcontouren zijn leidend	Ja



Gemeente Utrecht

Stadsbedrijven

Stadsingenieurs

Opdrachtgever: Gemeente Utrecht

Project: A1 Armatuur vorm

Onderdeel: OVL Bestek

Status: Getekend: Rusman	Fase: Geedgekeurd en vrijgegeven	Behoort bij: Paraf:	Formaat: A0 ISO (841x1189)
Projectnummer:	Tekeningnummer:	Bladnummer:	Datum: 06-05-2024
Documentnr: Bestandsnaam:	Auteursrechten voorbehouden		

Exacte vorm en afmetingen