


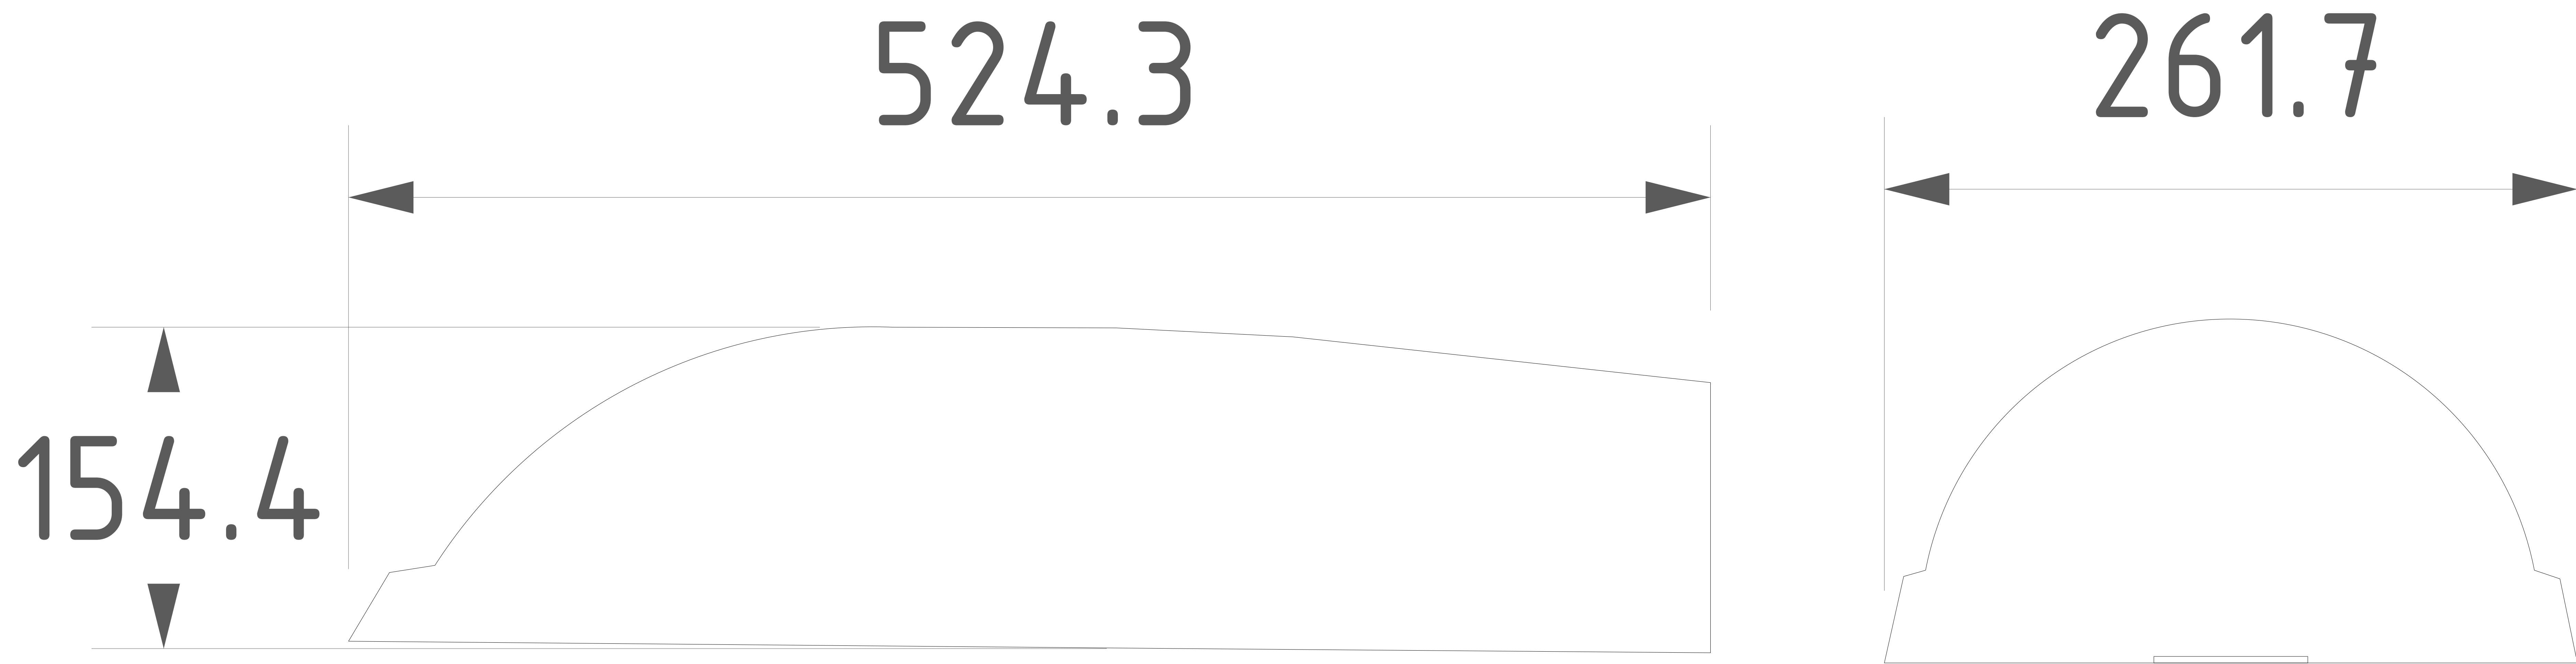

Inwendig opzetstuk Ø60

Toets onderdeel minimale eisen	B1
Type armatuur	Paaltop
Materiaal deksel/behuizing	Aluminium
Kleur deksel/behuizing	RAL 9006
Materiaal lichtkap	Vlak glas
Patroon lichtkap	Helder
Ledplaat afgeschermd	Nee
Alle onderdelen afzonderlijk vervangbaar	Ja
Alle onderdelen afzonderlijk te scheiden bij einde levensduur	Ja
Bedrijfsspanning AC- 230 V	Ja
Totaal systeemvermogen	≤21.3 Watt
Aantal armaturen op 16A B kar. Zekering	>50
Isolatieklasse (I of II)	Klasse 1
Overspanningsbeveiliging [kV]	≥6 kV
Inclusief aansluitsnoer	Ja
IP classificatie	≥IP66
Slagvastheid IK classificatie	≥IK08
Driverstroom (Basiswaarden)	350 mA
Levensduur systeem L80B10 bij 25 °C [Hr]	100000
Lichtstroom armatuur [lm]	≥2400
Kleurtemperatuur [K]	3000
Kleurweergaveindex CRI	≥70
Ulor [%]	0
Verkrijgbare optieken symmetrisch / Asymmetrisch/ breed/ smal e.d.)	Ja
LDT file	Ja
Lichtkwaliteit	Zie profiel 4 bijlage
Dimbaar d.m.v. Lineswitsch door afvallende avond	Ja
Aansturing 1 - 10 V of Dali	Ja
Zhaga connector voorbereid	Nee
Mogelijkheid om d.m.v. standaard accessoires de lichtuitstraling in ongewenste richtingen af te screenen	Ja
Montage opzet / opschuif 60 of 76 mm zonder adapter	60mm opzet zonder adapter
De vormcontouren zijn leidend	Ja

20% Maat marge



Gemeente Utrecht

Opdrachtgever: Gemeente Utrecht

Project:
B1 Armatuur vorm

Onderdeel:
OVL Bestek

Status: Gefabriceerd - Rusman	Fase: Geedgekeurd en vrijgegeven	Behoort bij: Parasf:	Formaat: A0 ISO (841x1189)
Projectnummer:	Tekeningnummer:	Bladnummer:	Datum: 24-04-2024
Documentnr:	Aantal bladen:		Wijziging:
Bestandsoort:	Portafolio: 24-04-2024		Auteursrechten voorbehouden

Stadsbedrijven

Beleidsmede: Stadsbedrijven

Postadres: Postbus 8372, 3503 RJ Utrecht

Telefoon: 030 - 286 4213

Mail: stadsingenieurs@utrecht.nl