




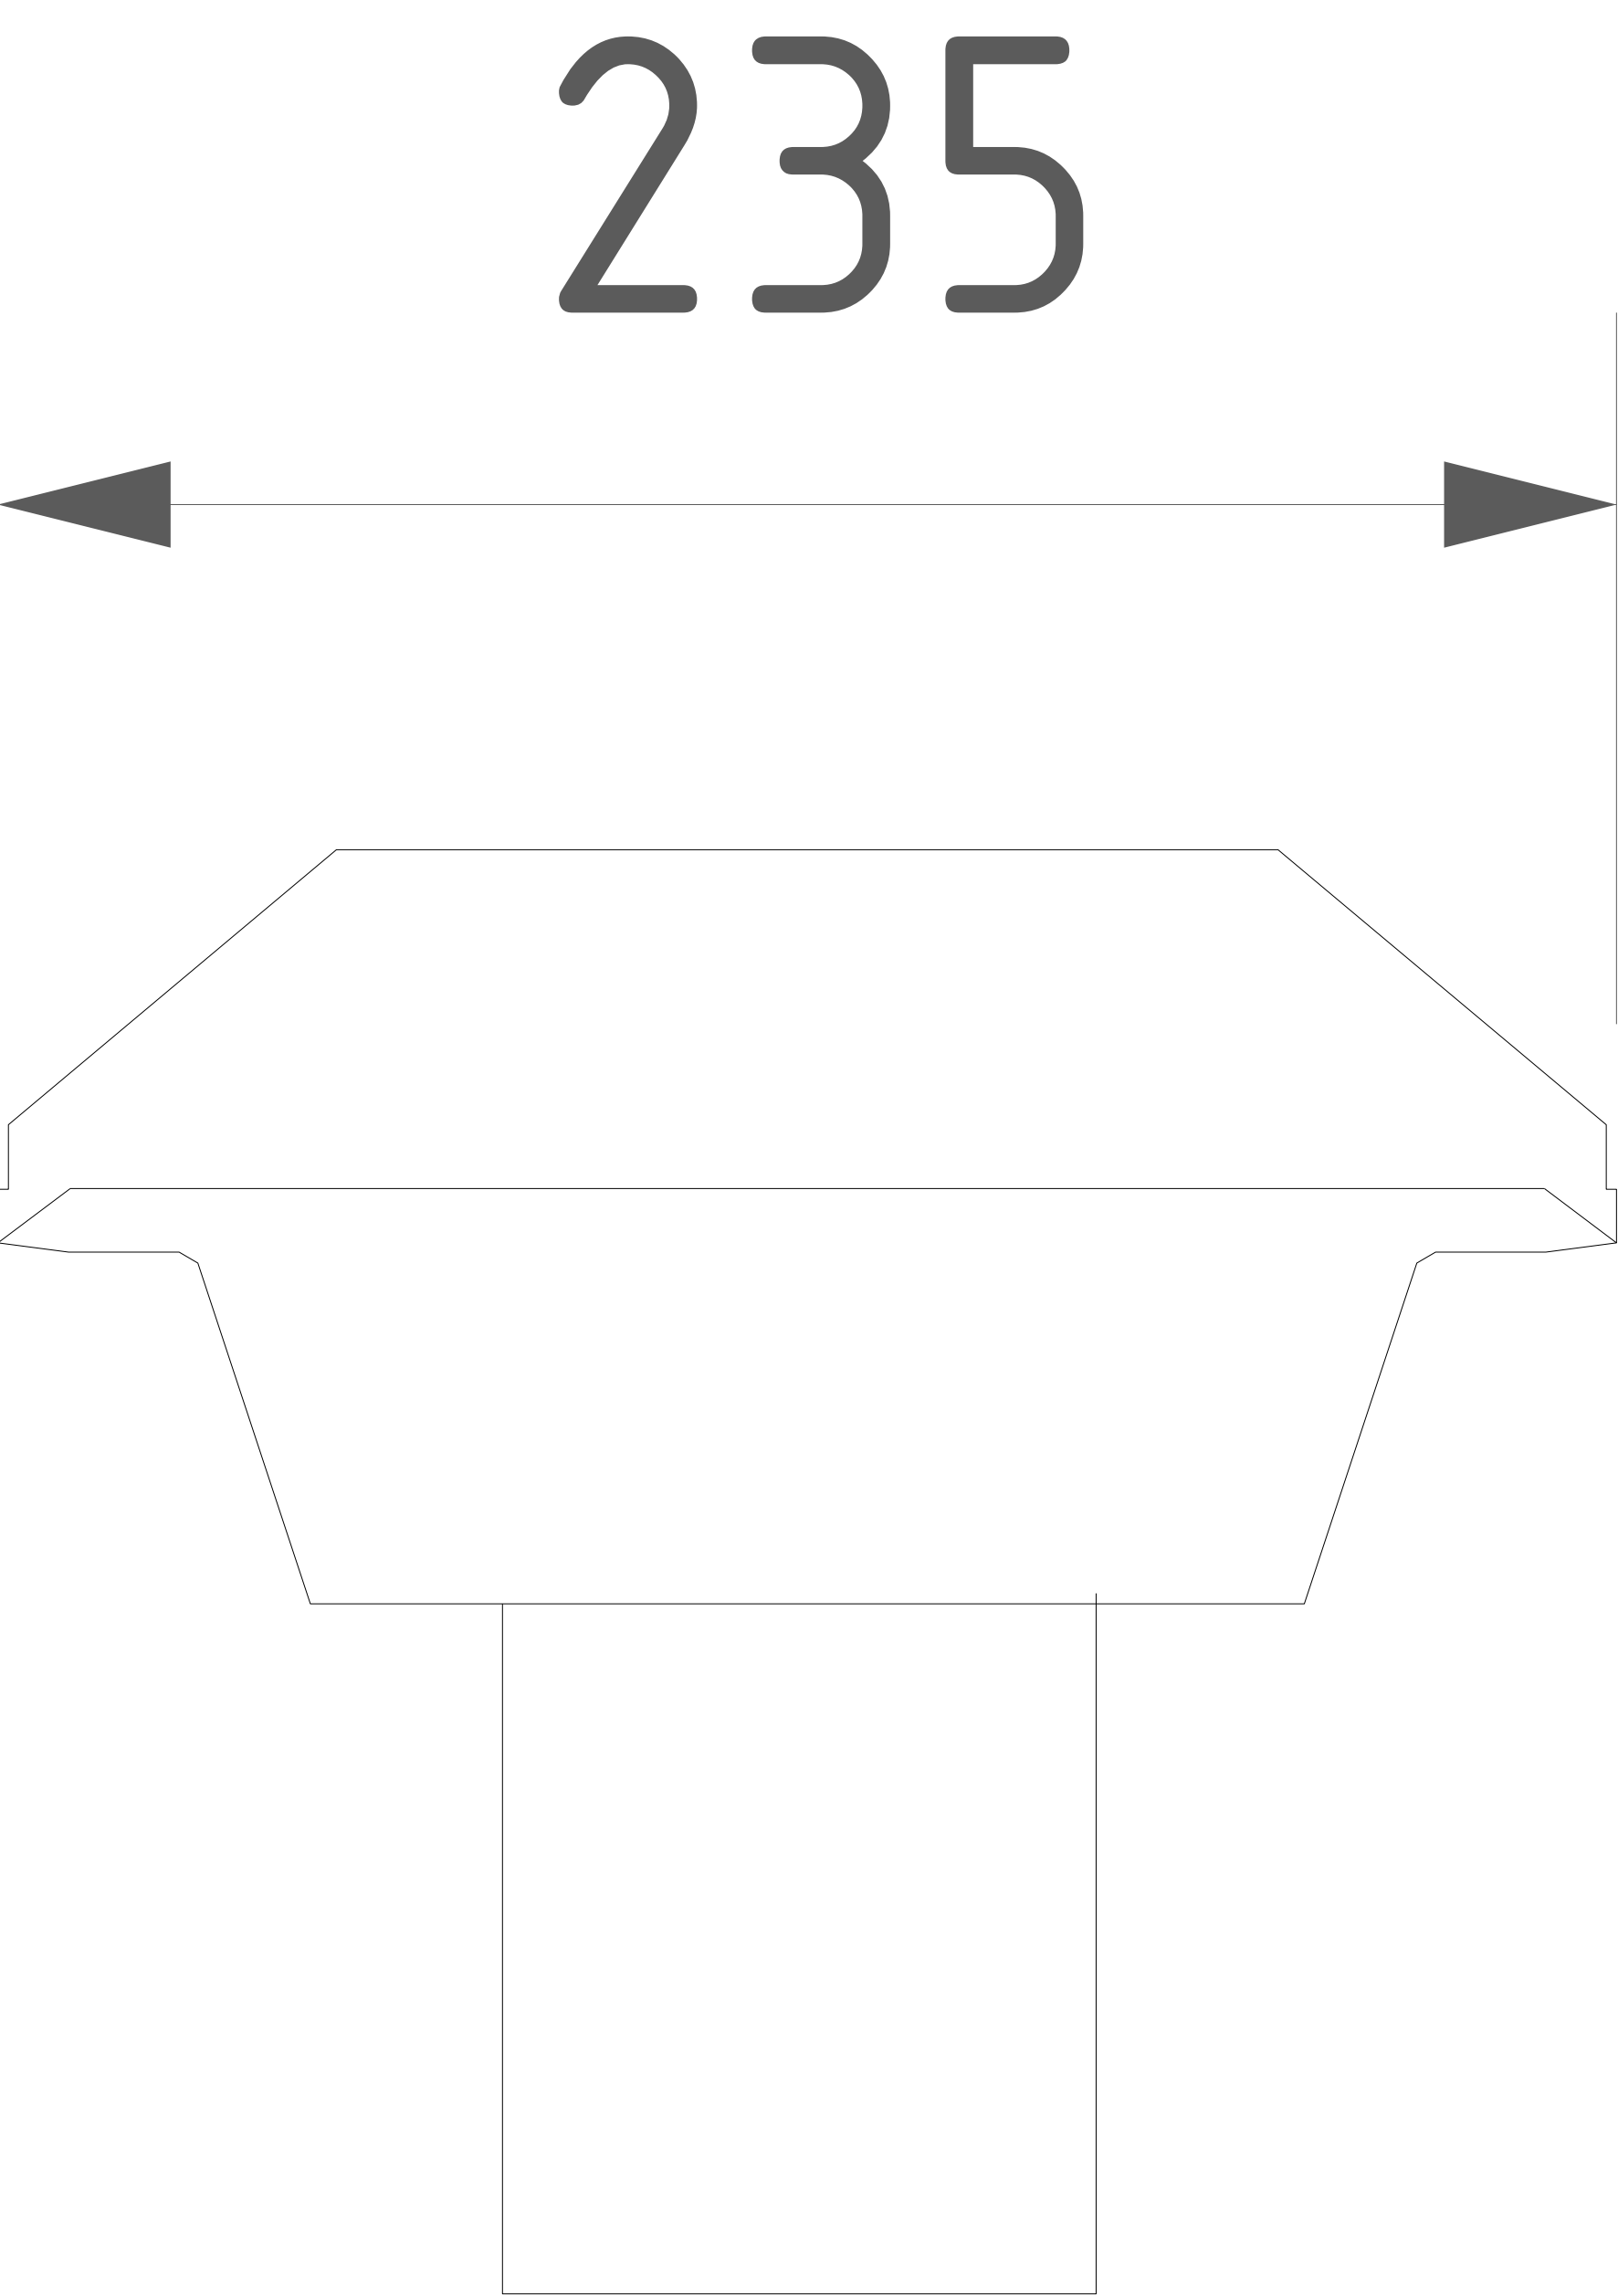

Toets onderdeel minimaal eisen	C2
Type armatuur	Opzet
Materiaal deksel/behuizing	Aluminium
Kleur deksel/behuizing	RAL 7035
Materiaal lichtkap	Vlak glas
Patroon lichtkap	Helder
Ledplaat afgeschermd	Nee
Alle onderdelen afzonderlijk vervangbaar	Ja
Alle onderdelen afzonderlijk te scheiden bij einde levensduur	Ja
Bedrijfsspanning AC- 230 V	Ja
Totaal systeemvermogen	≤20 Watt
Aantal armaturen op 16A B kar. Zekering	>50
Isolatieklasse (I of II)	Klasse 1
Overspanningsbeveiliging [kV]	≥6 kV
Inclusief aansluitsnoer	Ja
IP classificatie	≥IP66
Slagvastheid IK classificatie	≥IK08
Driverstroom (Basiswaarden)	350 mA
Levensduur systeem L80B10 bij 25 °C [Hr]	100000
Lichtstroom armatuur [lm]	≥3323
Kleurtemperatuur [K]	3000
Kleurweergaveindex CRI	≥70
Ulor [%]	0
Verkrijgbare optieken symmetrisch / Asymmetrisch/ breed/ smal e.d.)	Ja
LDT file	Ja
Lichtkwaliteit	Zie profiel 6 bijlage
Dimbaar d.m.v. Lineswitsch door afvallende avond	Ja
Aansturing 1 - 10 V of Dali	Ja
Zhaga connector voorbereid	Nee
Mogelijkheid om d.m.v. standaard accessoires de lichtuitstraling in ongewenste richtingen af te schermen	Ja
Montage opzet / opschuif 60 of 76 mm zonder adapter	60mm opschuif zonder adapter
De vormcontouren zijn leidend	Ja

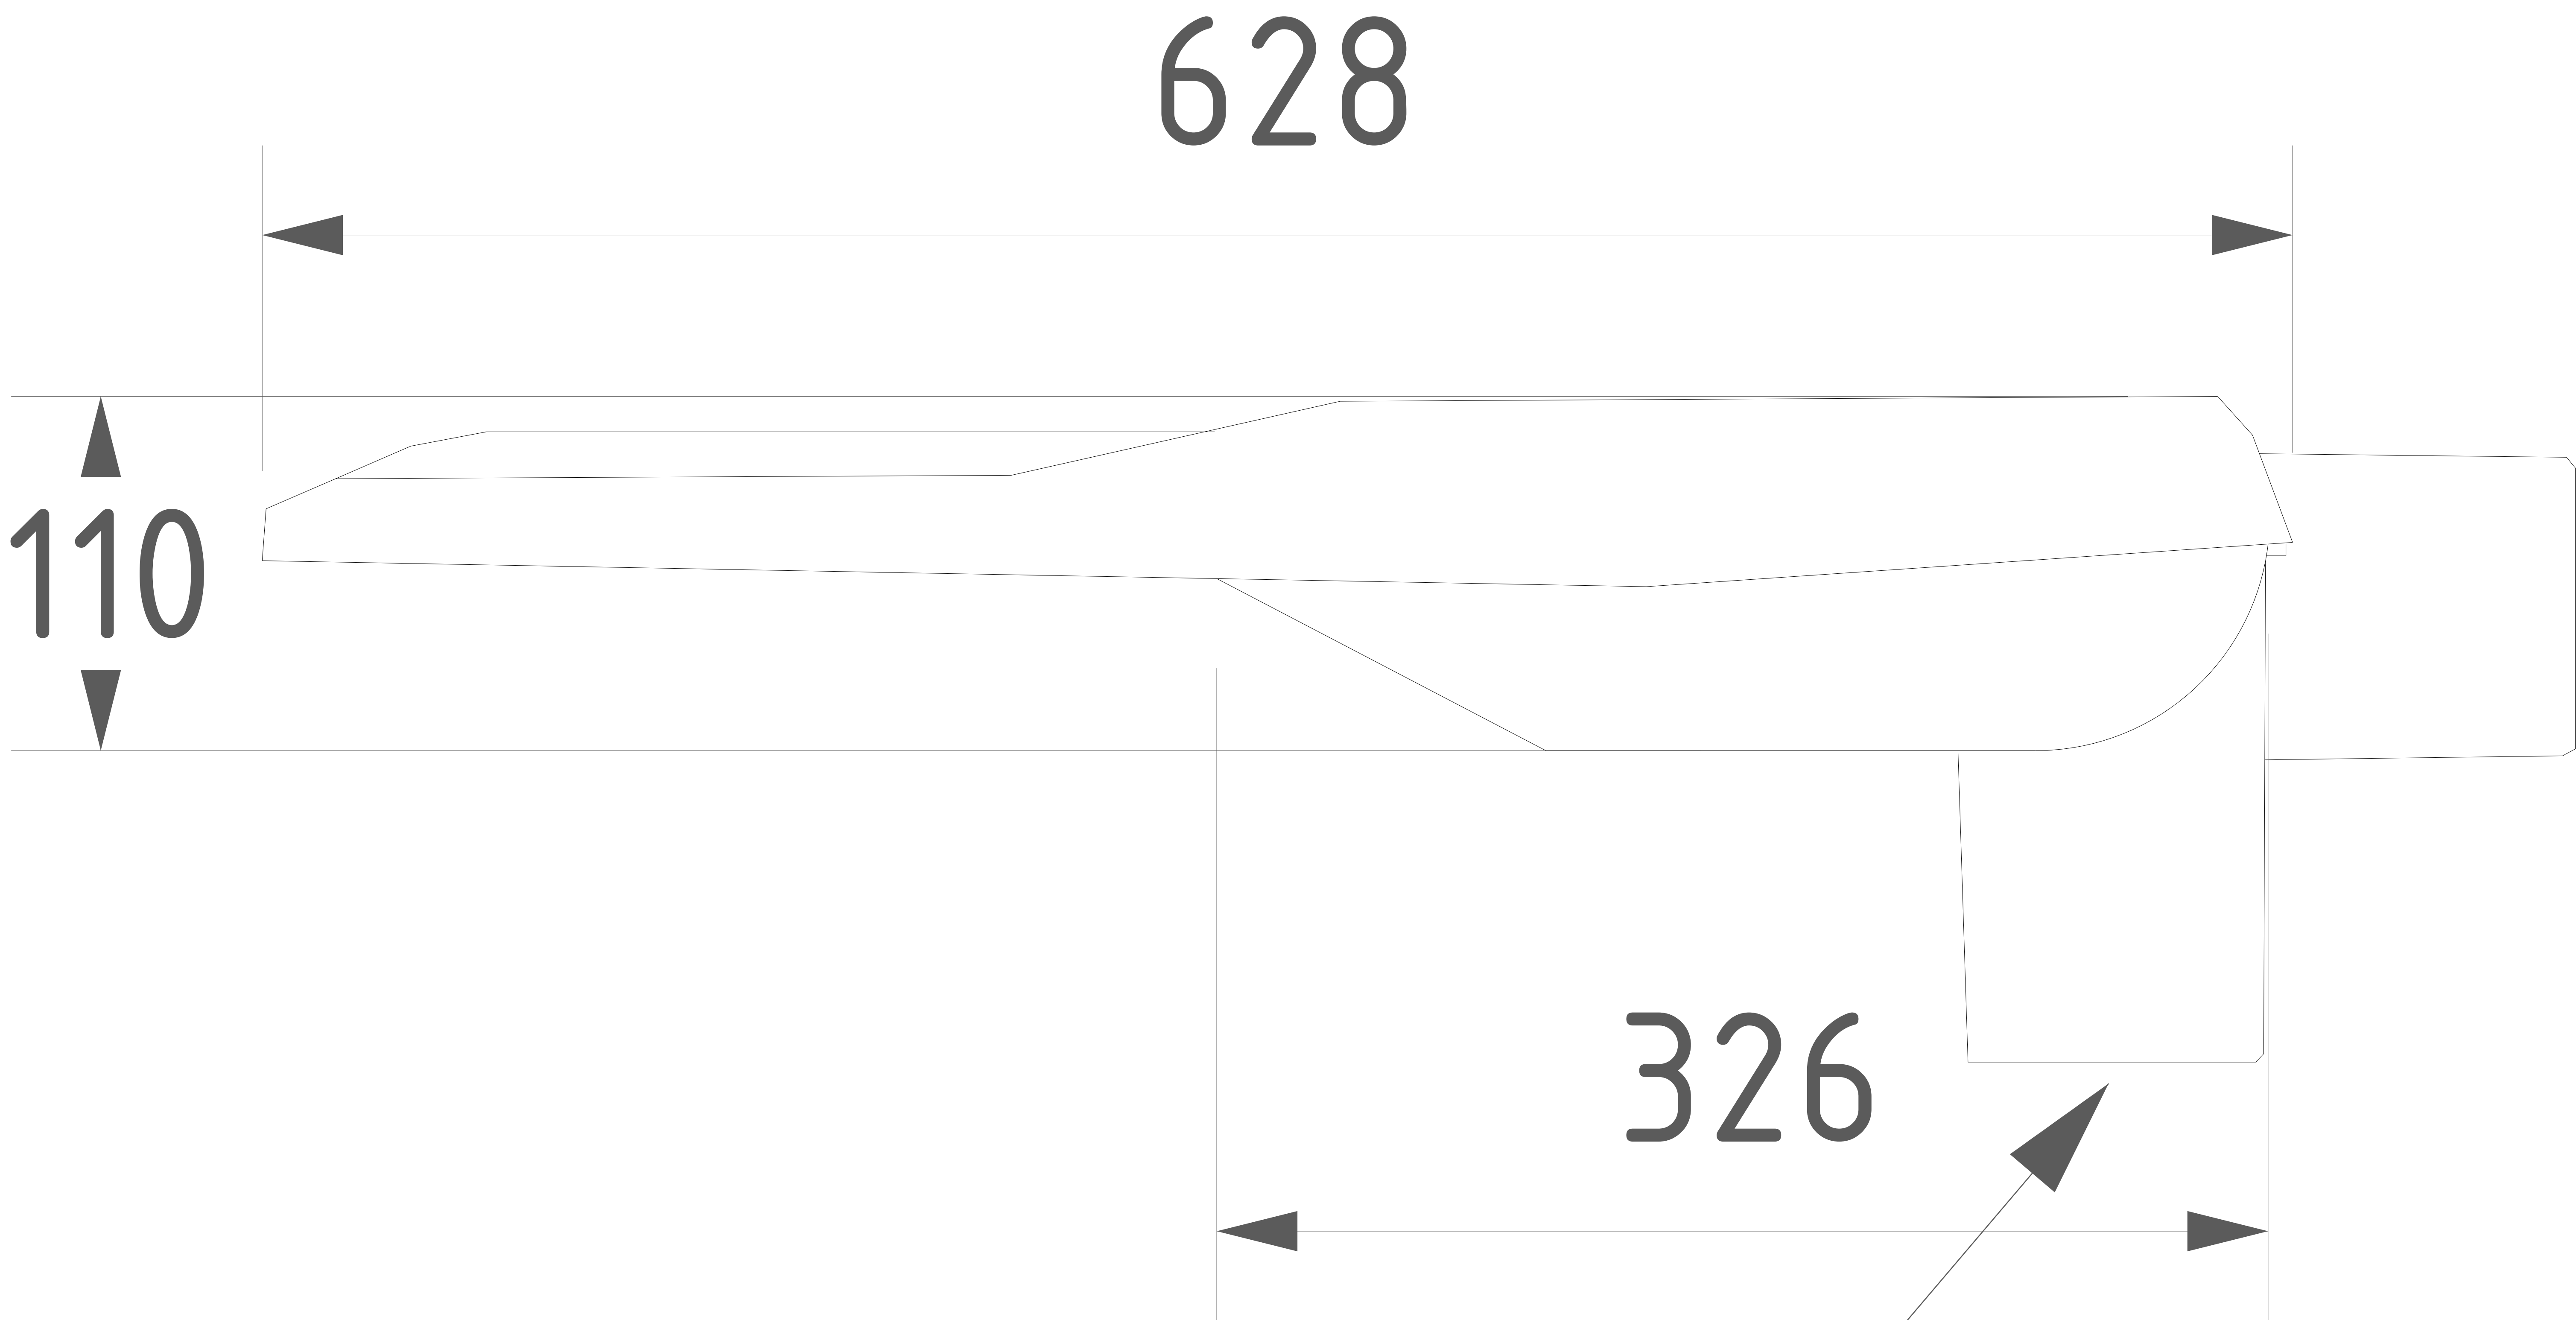

20% Maat marge

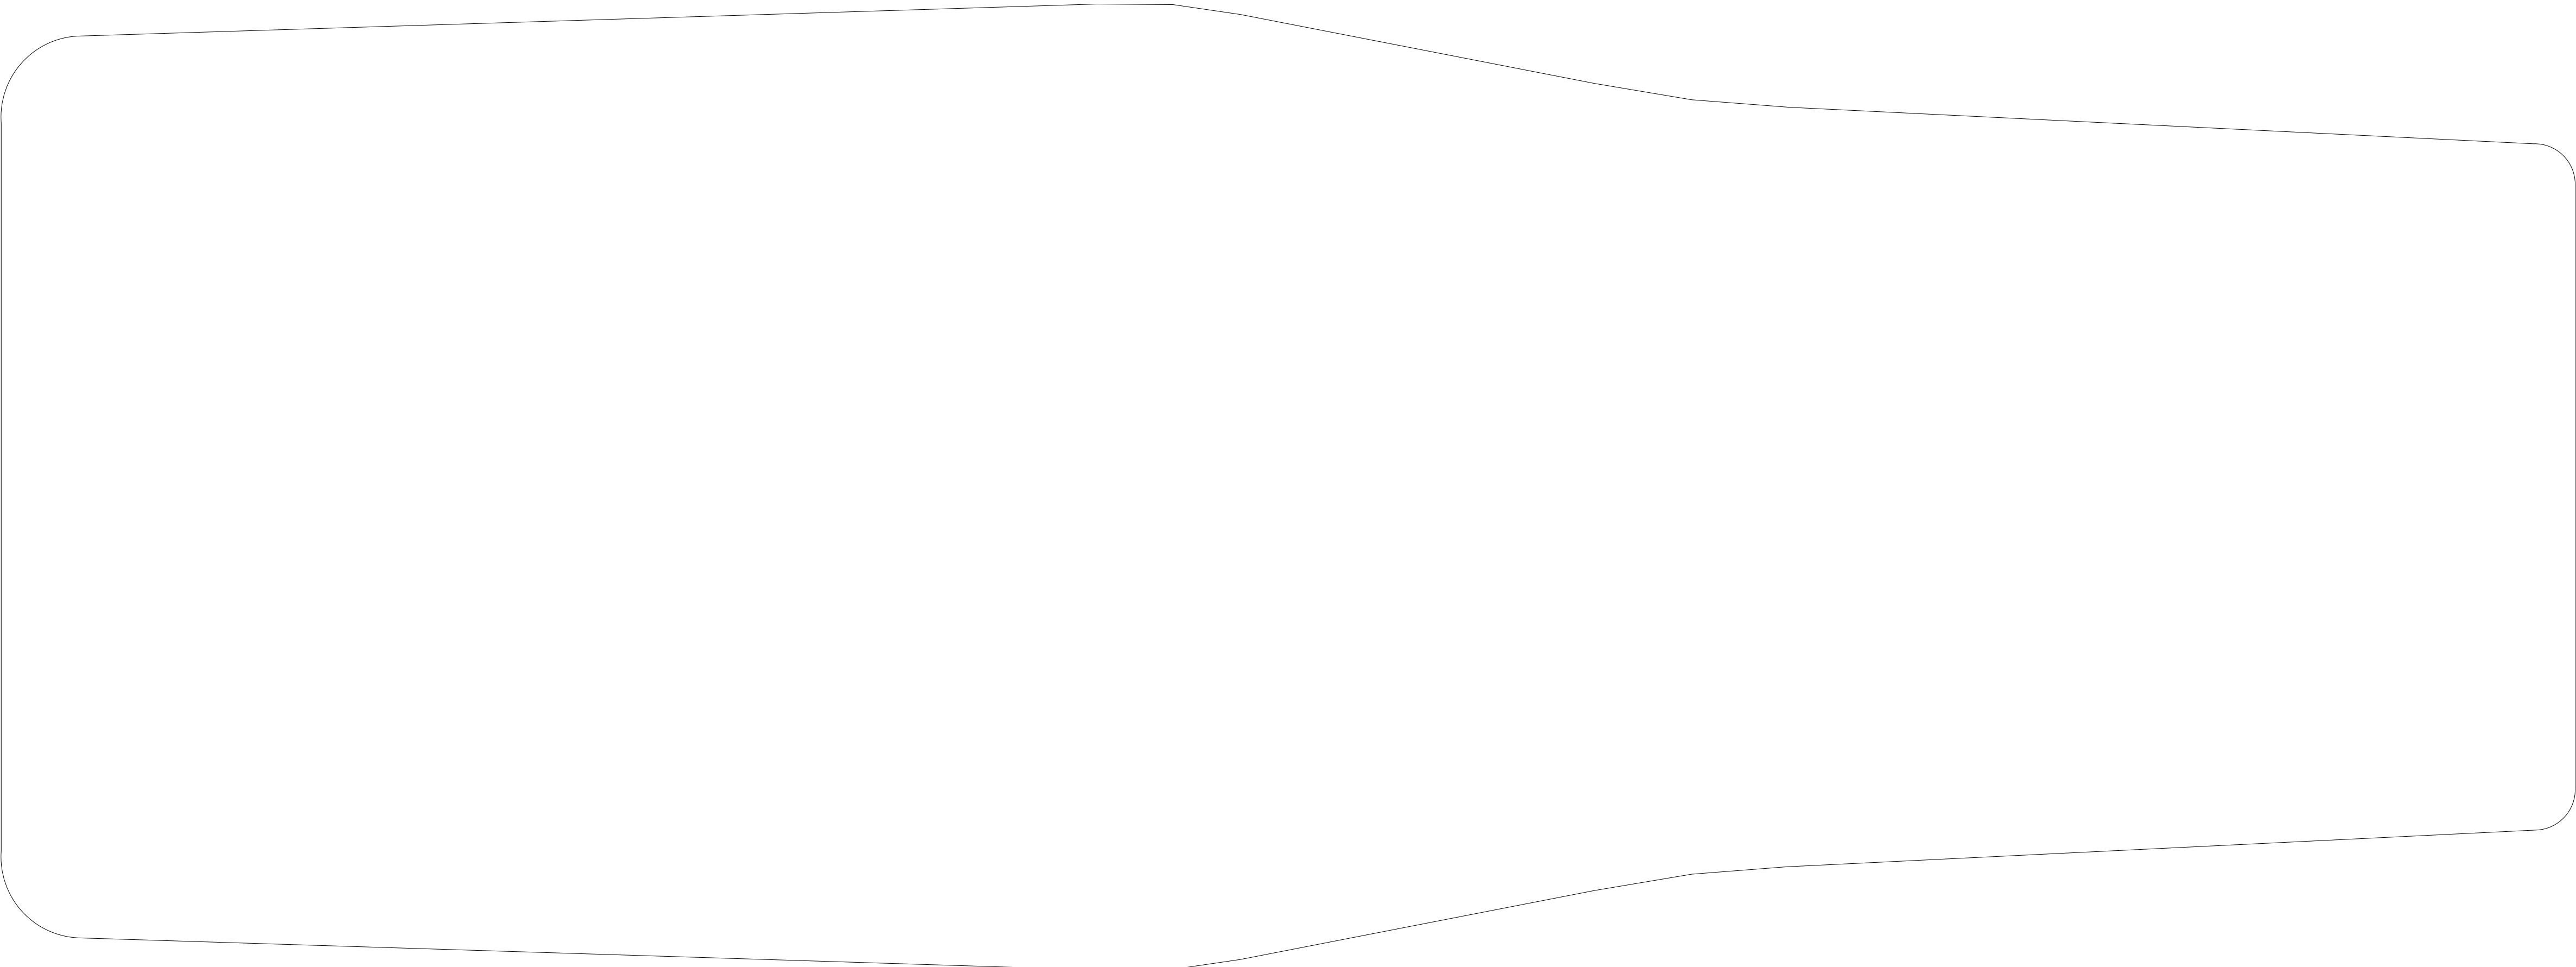

Stadsbedrijven

Stadsingenieurs

Bedrijfsnaam: Stadsbedrijven
Postadres: Postbus 8373, 3503 XJ Utrecht
Telefoon: 030 - 286-4323
Mail: stadsingenieurs@utrecht.nl

Opdrachtgever: Gemeente Utrecht

Project:
Armatuur C2 Armatuur vorm

Onderdeel:
OVL Bestek

Status: Getekend: Rusman

Fase: Geedgekeurd en vrijgegeven

Behoort bij: Paraaf:

Formaat: A0 ISO (841x1189)

Projectnummer:

Tekeningnummer:

Bladnummer:

Datum: 24-04-2024

Schaal:

Aantal bladen:

Wijziging:

Documentnr:

Bestandsoort:

Revisies:

Portafolio: 25-nov-2024

Auteursrechten voorbehouden