

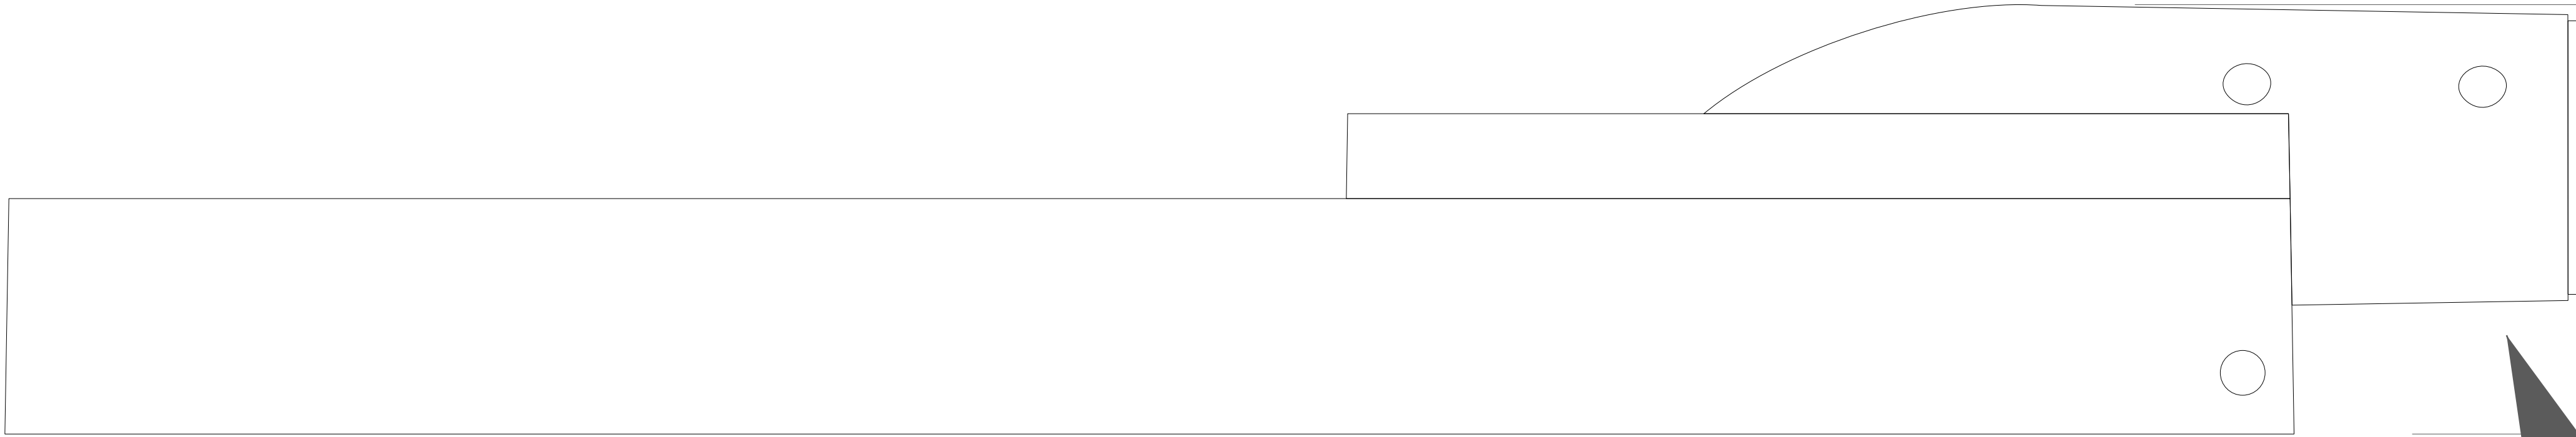



50

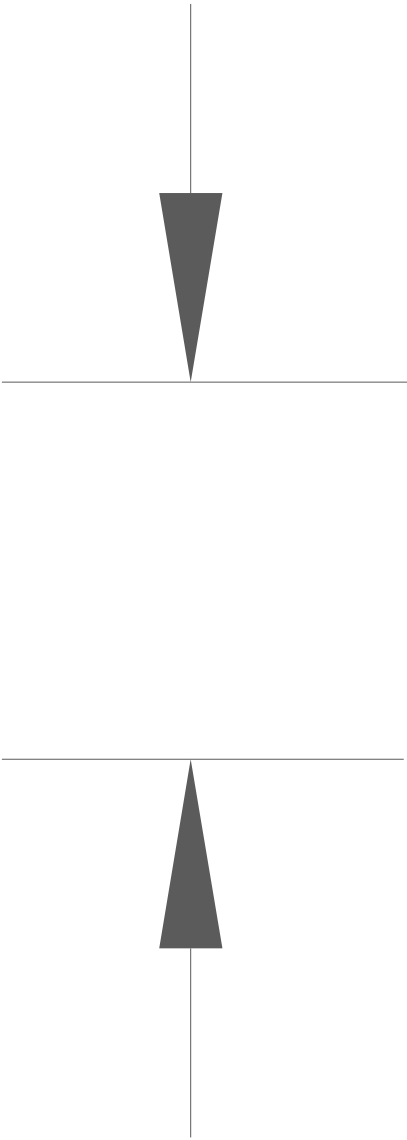


91

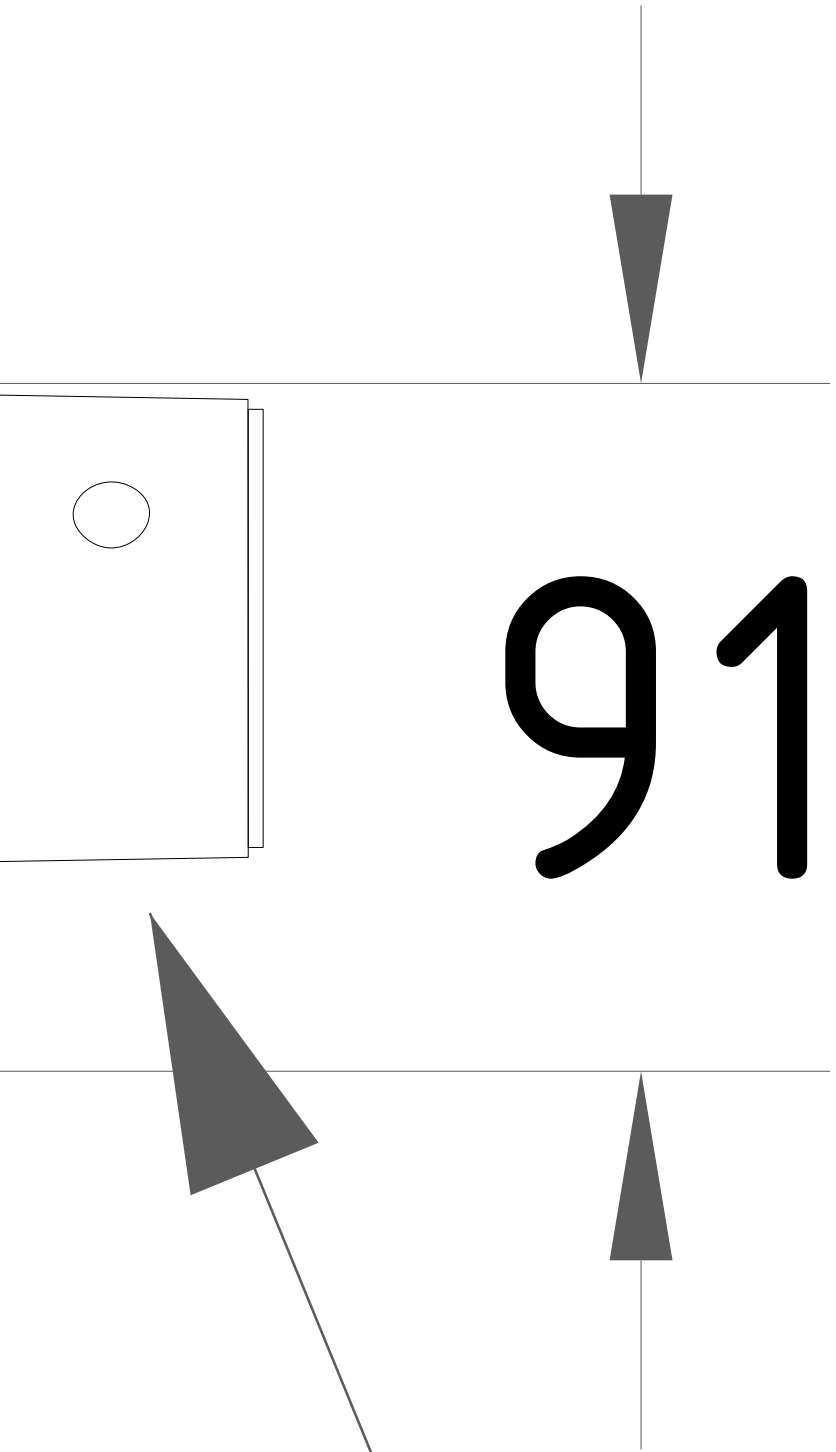



485

 


Opschuif $\varnothing 42$

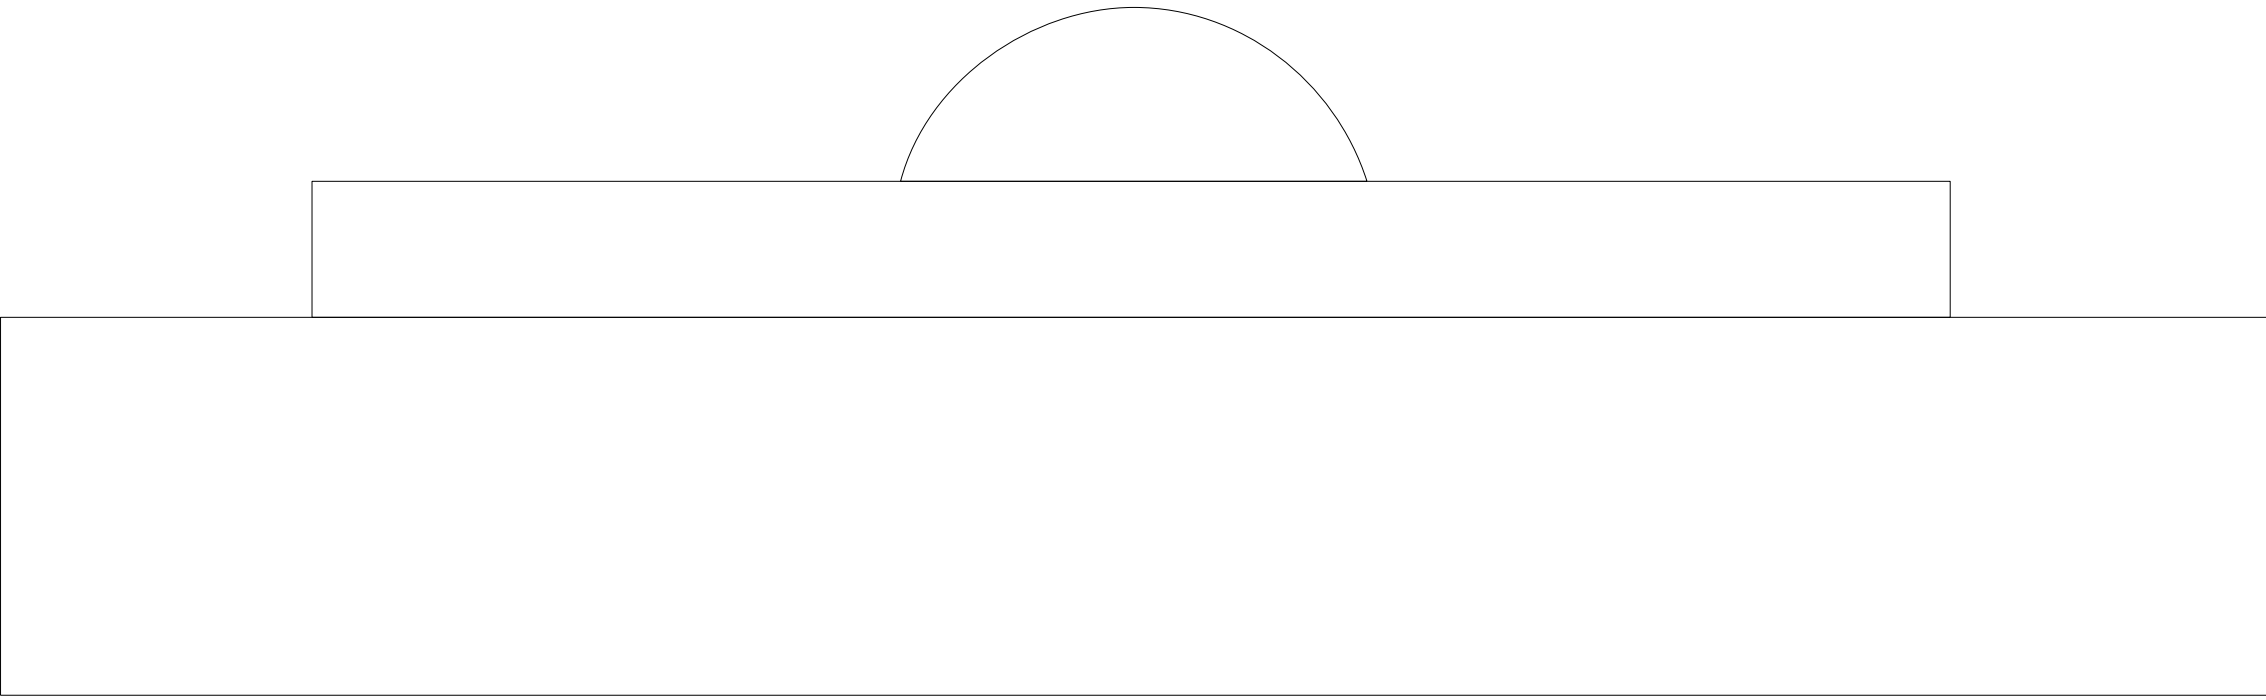

300

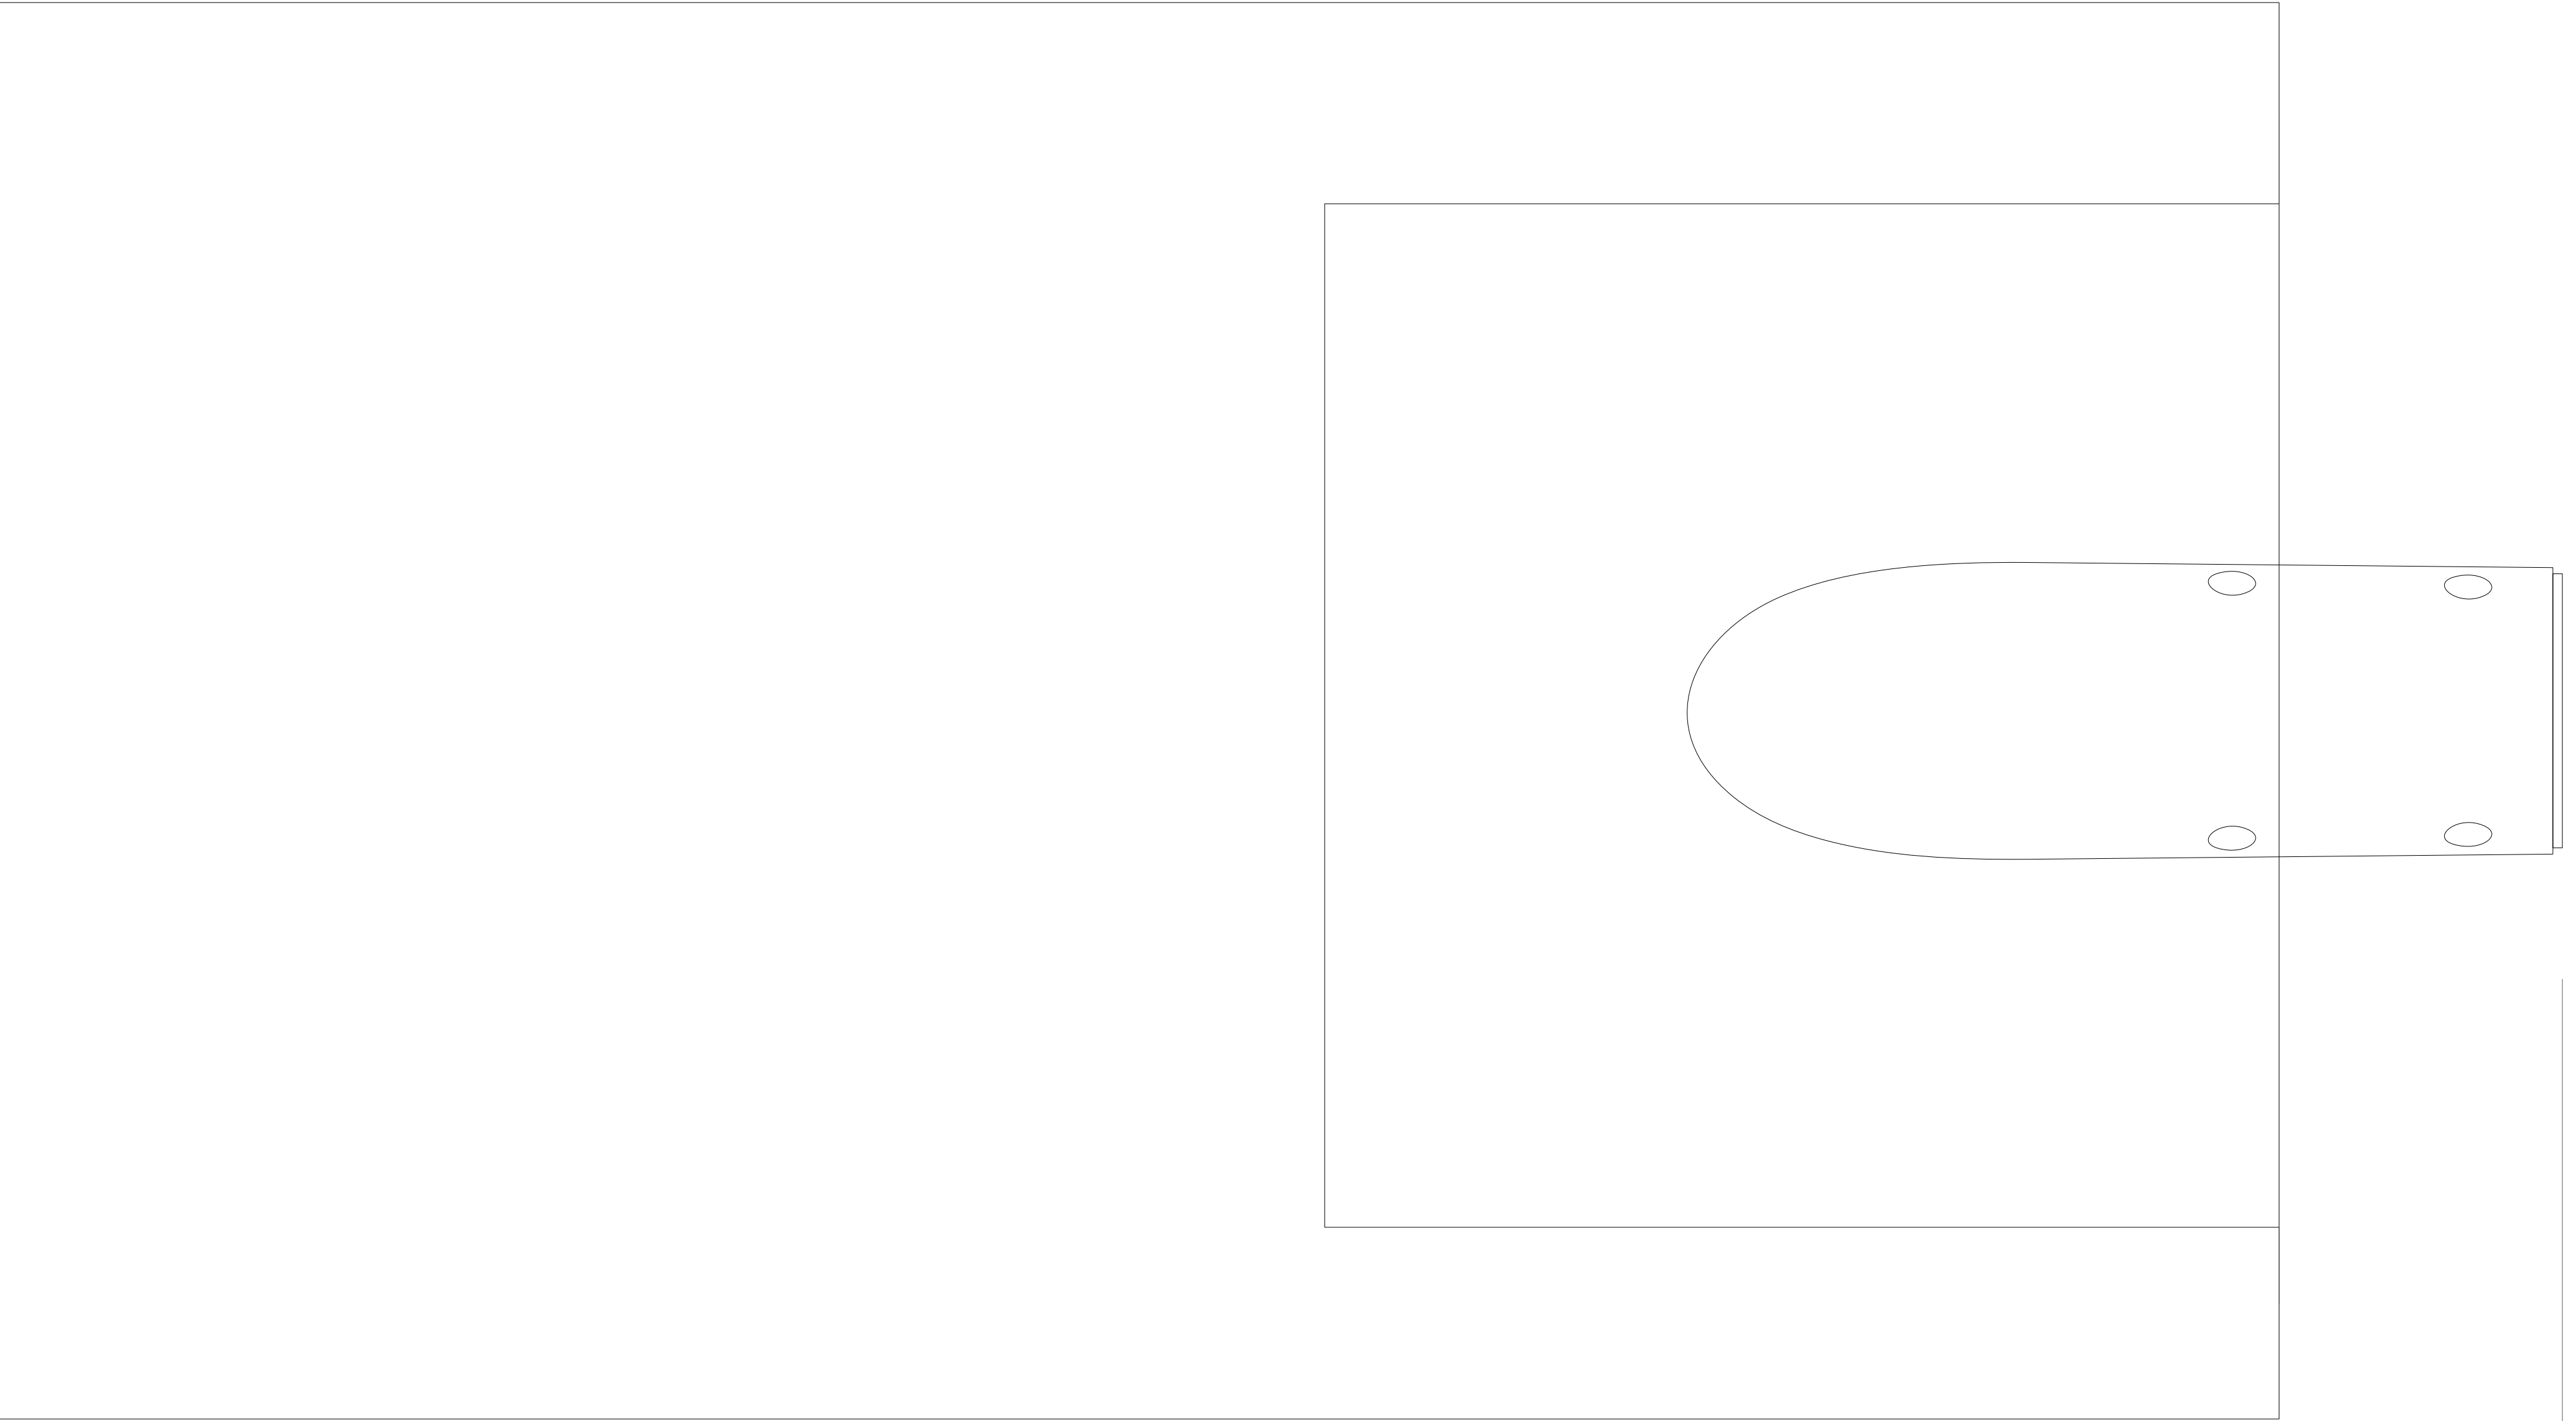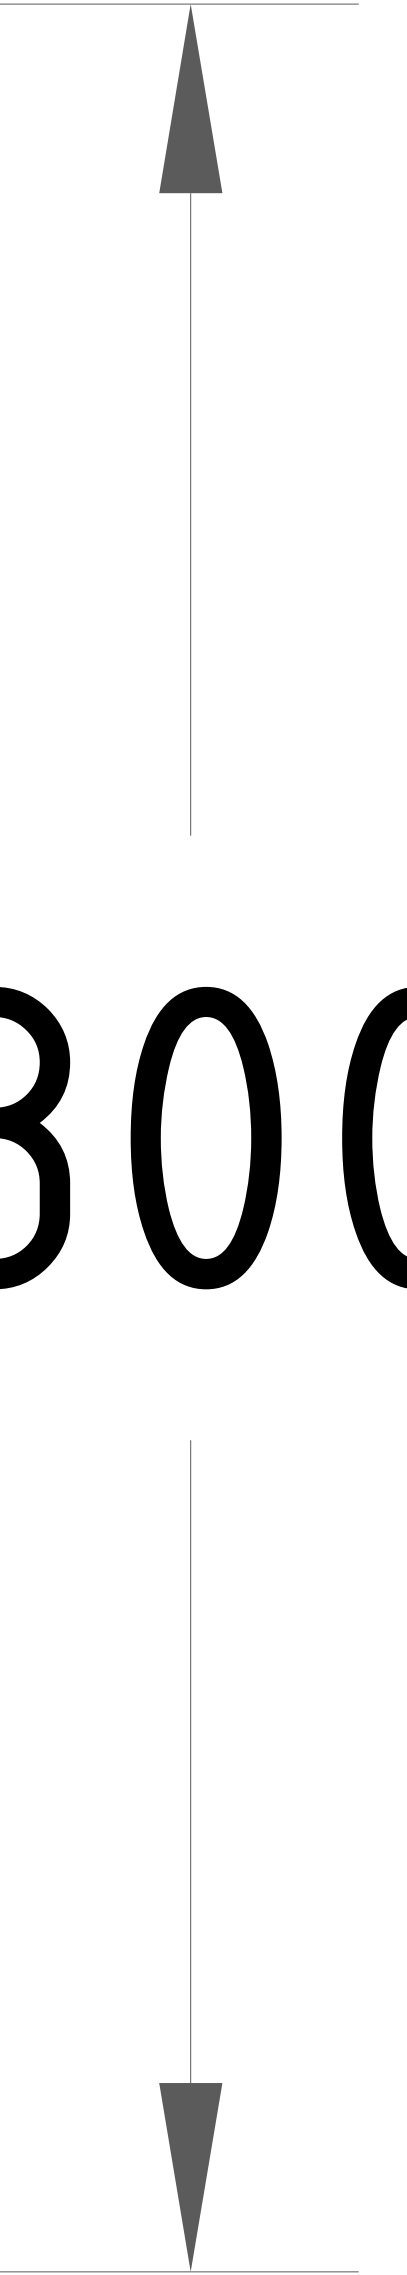

545

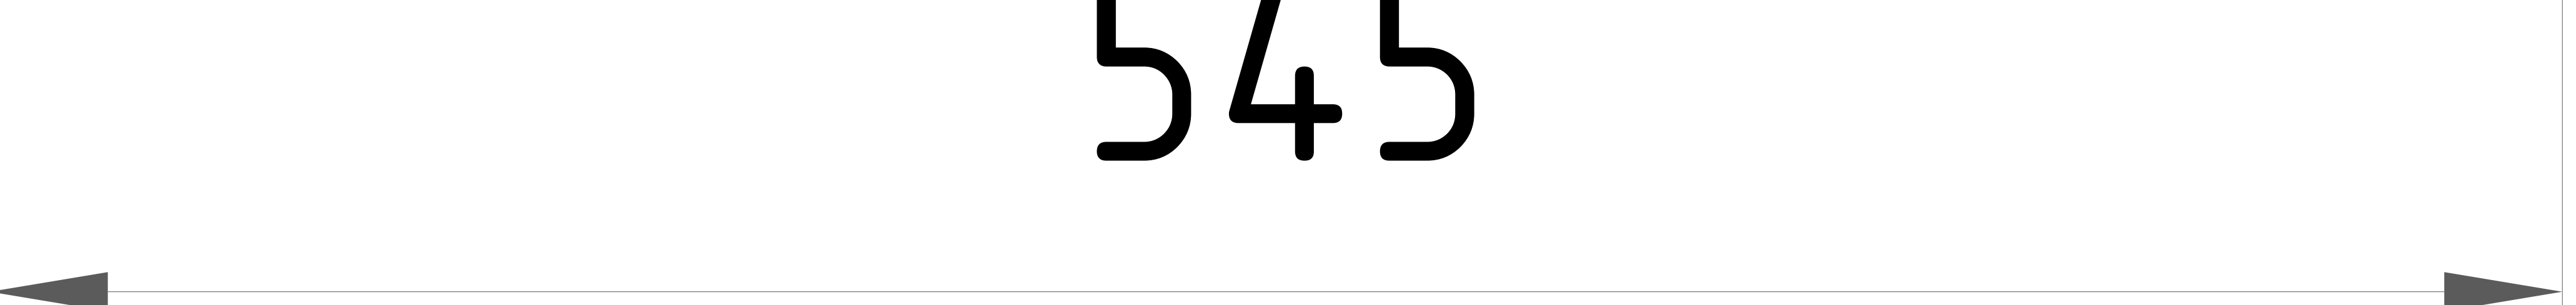

Toets onderdeel minimale eisen	C1
Type armatuur	Paaltop
Materiaal deksel/behuizing	Aluminium
Kleur deksel/behuizing	RAL 9006
Materiaal lichtkap	Lenstechniek/ vlak
Patroon lichtkap	Helder
Ledplaat afgeschermd	Nee
Alle onderdelen afzonderlijk vervangbaar	Nee
Alle onderdelen afzonderlijk te scheiden bij einde levensduur	Ja
Bedrijfsspanning AC- 230 V	Ja
Totaal systeemvermogen	≤24 Watt
Aantal armaturen op 16A B kar. Zekering	>50
Isolatieklasse (I of II)	Klasse 1
Overspanningsbeveiliging [kV]	≥6 kV
Inclusief aansluitsnoer	Ja
IP classificatie	≥IP66
Slagvastheid IK classificatie	≥IK08
Driverstroom (Basiswaarden)	700 mA
Levensduur systeem L80B10 bij 25 °C [Hr]	60000
Lichtstroom armatuur [lm]	≥2951
Kleurtemperatuur [K]	3000
Kleurweergaveindex CRI	≥70
Ulor [%]	0
Verkrijgbare optieken symmetrisch / Asymmetrisch/ breed/ smal e.d.)	Ja
LDT file	Ja
Lichtkwaliteit	Zie profiel 3 bijlage
Dimbaar d.m.v. Lineswitsch door afvallende avond	Ja
Aansturing 1 - 10 V of Dali	Ja
Zhaga connector voorbereid	Nee
Mogelijkheid om d.m.v. standaard accessoires de lichtuitstraling in ongewenste richtingen af te schermen	Ja
Montage opzet / opschuif 60 of 76 mm zonder adapter	60mm opschuif met adapter
De vormcontouren zijn leidend	Ja

10% Maat marge

 Gemeente Utrecht		Stadsbedrijven		Stadsingenieurs Beeldmerk: Stadsbedrijven Postadres: Postbus 8375, 3503 RJ Utrecht Telefoon: 030 - 286-2333 Mail: stadsingenieurs@utrecht.nl			
Opdrachtgever: Gemeente Utrecht							
Project: C1 Armatuur vorm			Onderdeel: OVL Bestek				
Status: Getekend: Rusman	Fase: Getekend en vrijgegeven	Behoort bij:		Formaat: A0 ISO (841x1189)			
Projectnummer:	Tekeningnummer:		Paraf:	Bladnummer:	Aantal bladen:		
Documentnr:			Platdatum: 25-nov-2023				
Bestandsoort:			Auteursrechten voorbehouden				