


Opzetstuk Ø60

547

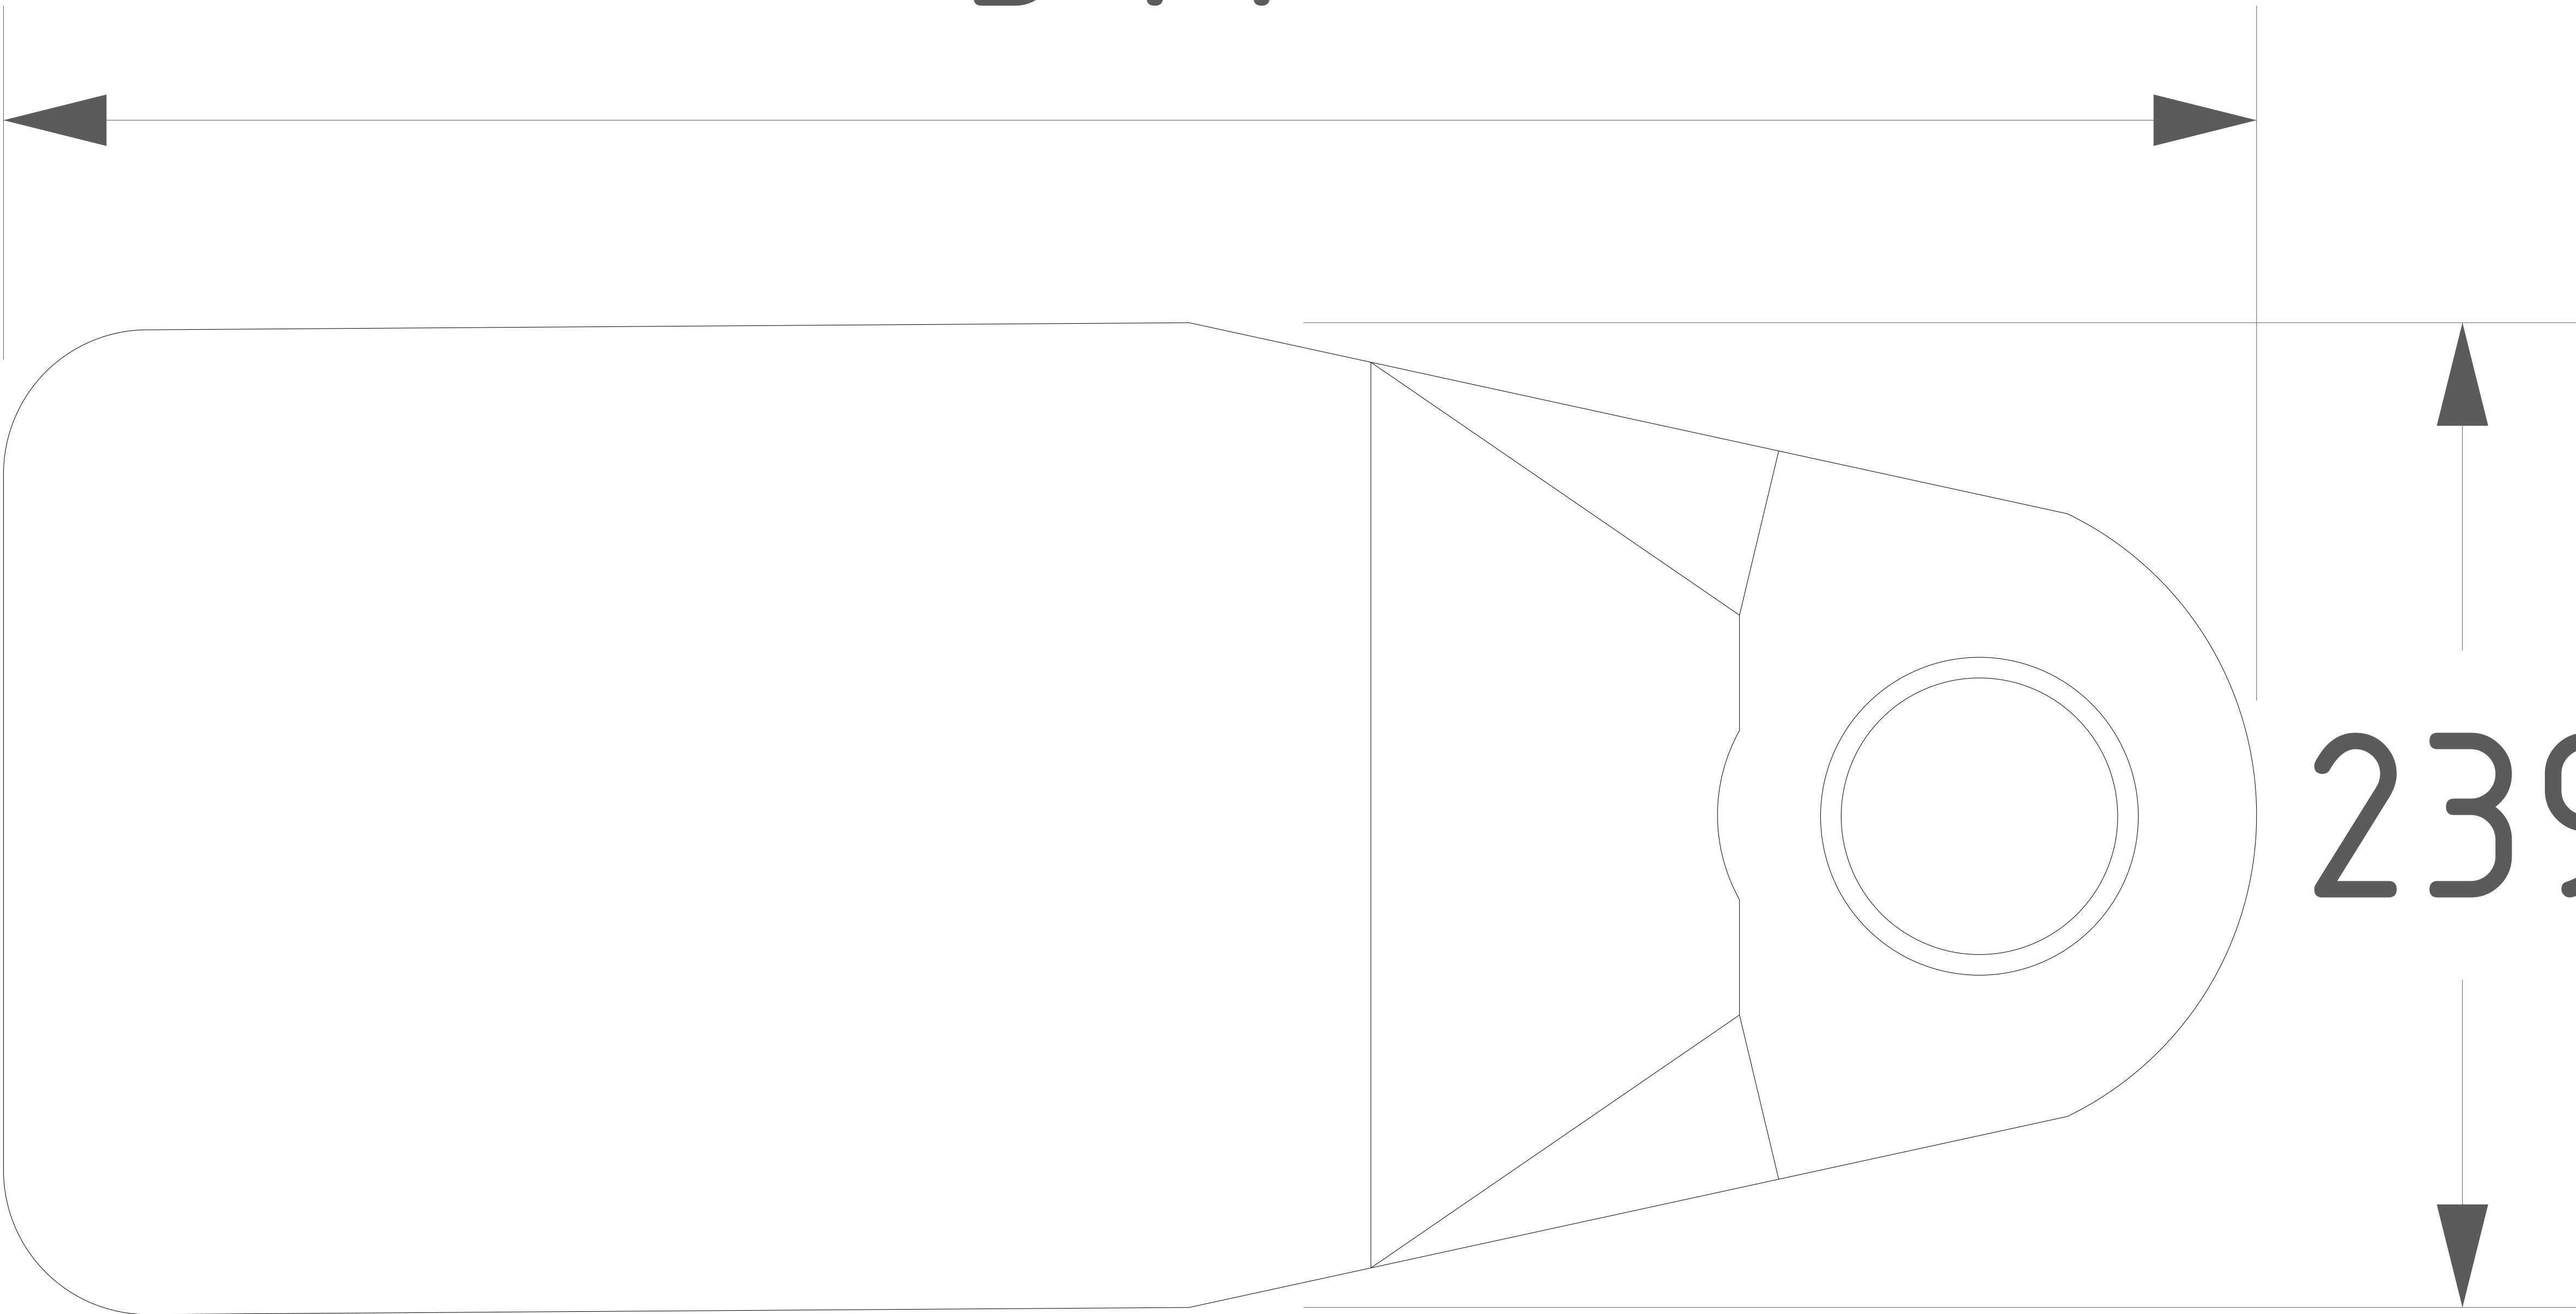

239

Toets onderdeel minimale eisen	C2
Type armatuur	Opzet
Materiaal deksel/behuizing	Aluminium
Kleur deksel/behuizing	Ongekleurd geanodiseerd
Materiaal lichtkap	Bol glas
Patroon lichtkap	Helder
Ledplaat afgeschermd	Nee
Alle onderdelen afzonderlijk vervangbaar	Ja
Alle onderdelen afzonderlijk te scheiden bij einde levensduur	Ja
Bedrijfsspanning AC- 230 V	Ja
Totaal systeemvermogen	≤13.7 Watt
Aantal armaturen op 16A B kar. Zekering	>50
Isolatieklasse (I of II)	Klasse 1
Overspanningsbeveiliging [kV]	≥6 kV
Inclusief aansluitsnoer	Ja
IP classificatie	≥IP66
Slagvastheid IK classificatie	≥IK10
Driverstroom (Basiswaarden)	350 mA
Levensduur systeem L80B10 bij 25 °C [Hr]	100000
Lichtstroom armatuur [lm]	≥2300
Kleurtemperatuur [K]	3000
Kleurweergaveindex CRI	≥70
Ulor [%]	0
Verkrijgbare optieken symmetrisch / Asymmetrisch/ breed/ smal e.d.)	Ja
LDT file	Ja
Lichtkwaliteit	Zie profiel 6 bijlage
Dimbaar d.m.v. Lineswitsch door afvallende avond	Ja
Aansturing 1 - 10 V of Dali	Ja
Zhaga connector voorbereid	Nee
Mogelijkheid om d.m.v. standaard accessoires de lichtuitstraling in ongewenste richtingen af te screenen	Ja
Montage opzet / opschuif 60 of 76 mm zonder adapter	60mm opzet zonder adapter
De vormcontouren zijn leidend	Ja



Gemeente Utrecht

Stadsbedrijven

Stadsingenieurs

Bedrijfsnaam: Stadsbedrijven
Postadres: Postbus 8373, 3513 KJ Utrecht
Telefoon: 030 - 286 4333
Mail: stadsingenieurs@utrecht.nl

Opdrachtgever: Gemeente Utrecht

Project: C2 Armatuur vorm	Onderdeel: OVL Bestek
------------------------------	--------------------------

Status: Gereisd: Rusman	Fase: Geedgekeurd en vrijgegeven	Behoort bij: Paraf:	Formaat: A0 ISO (841x1189)
Projectnummer:	Tekeningnummer:	Bladnummer:	Datum: 24-04-2024 Aantal bladen: 1 Wijziging:
Documentnr: Bestandsoort:	Portafolio: 25-nov-2024 Auteursrechten voorbehouden		

20% Maat marge