


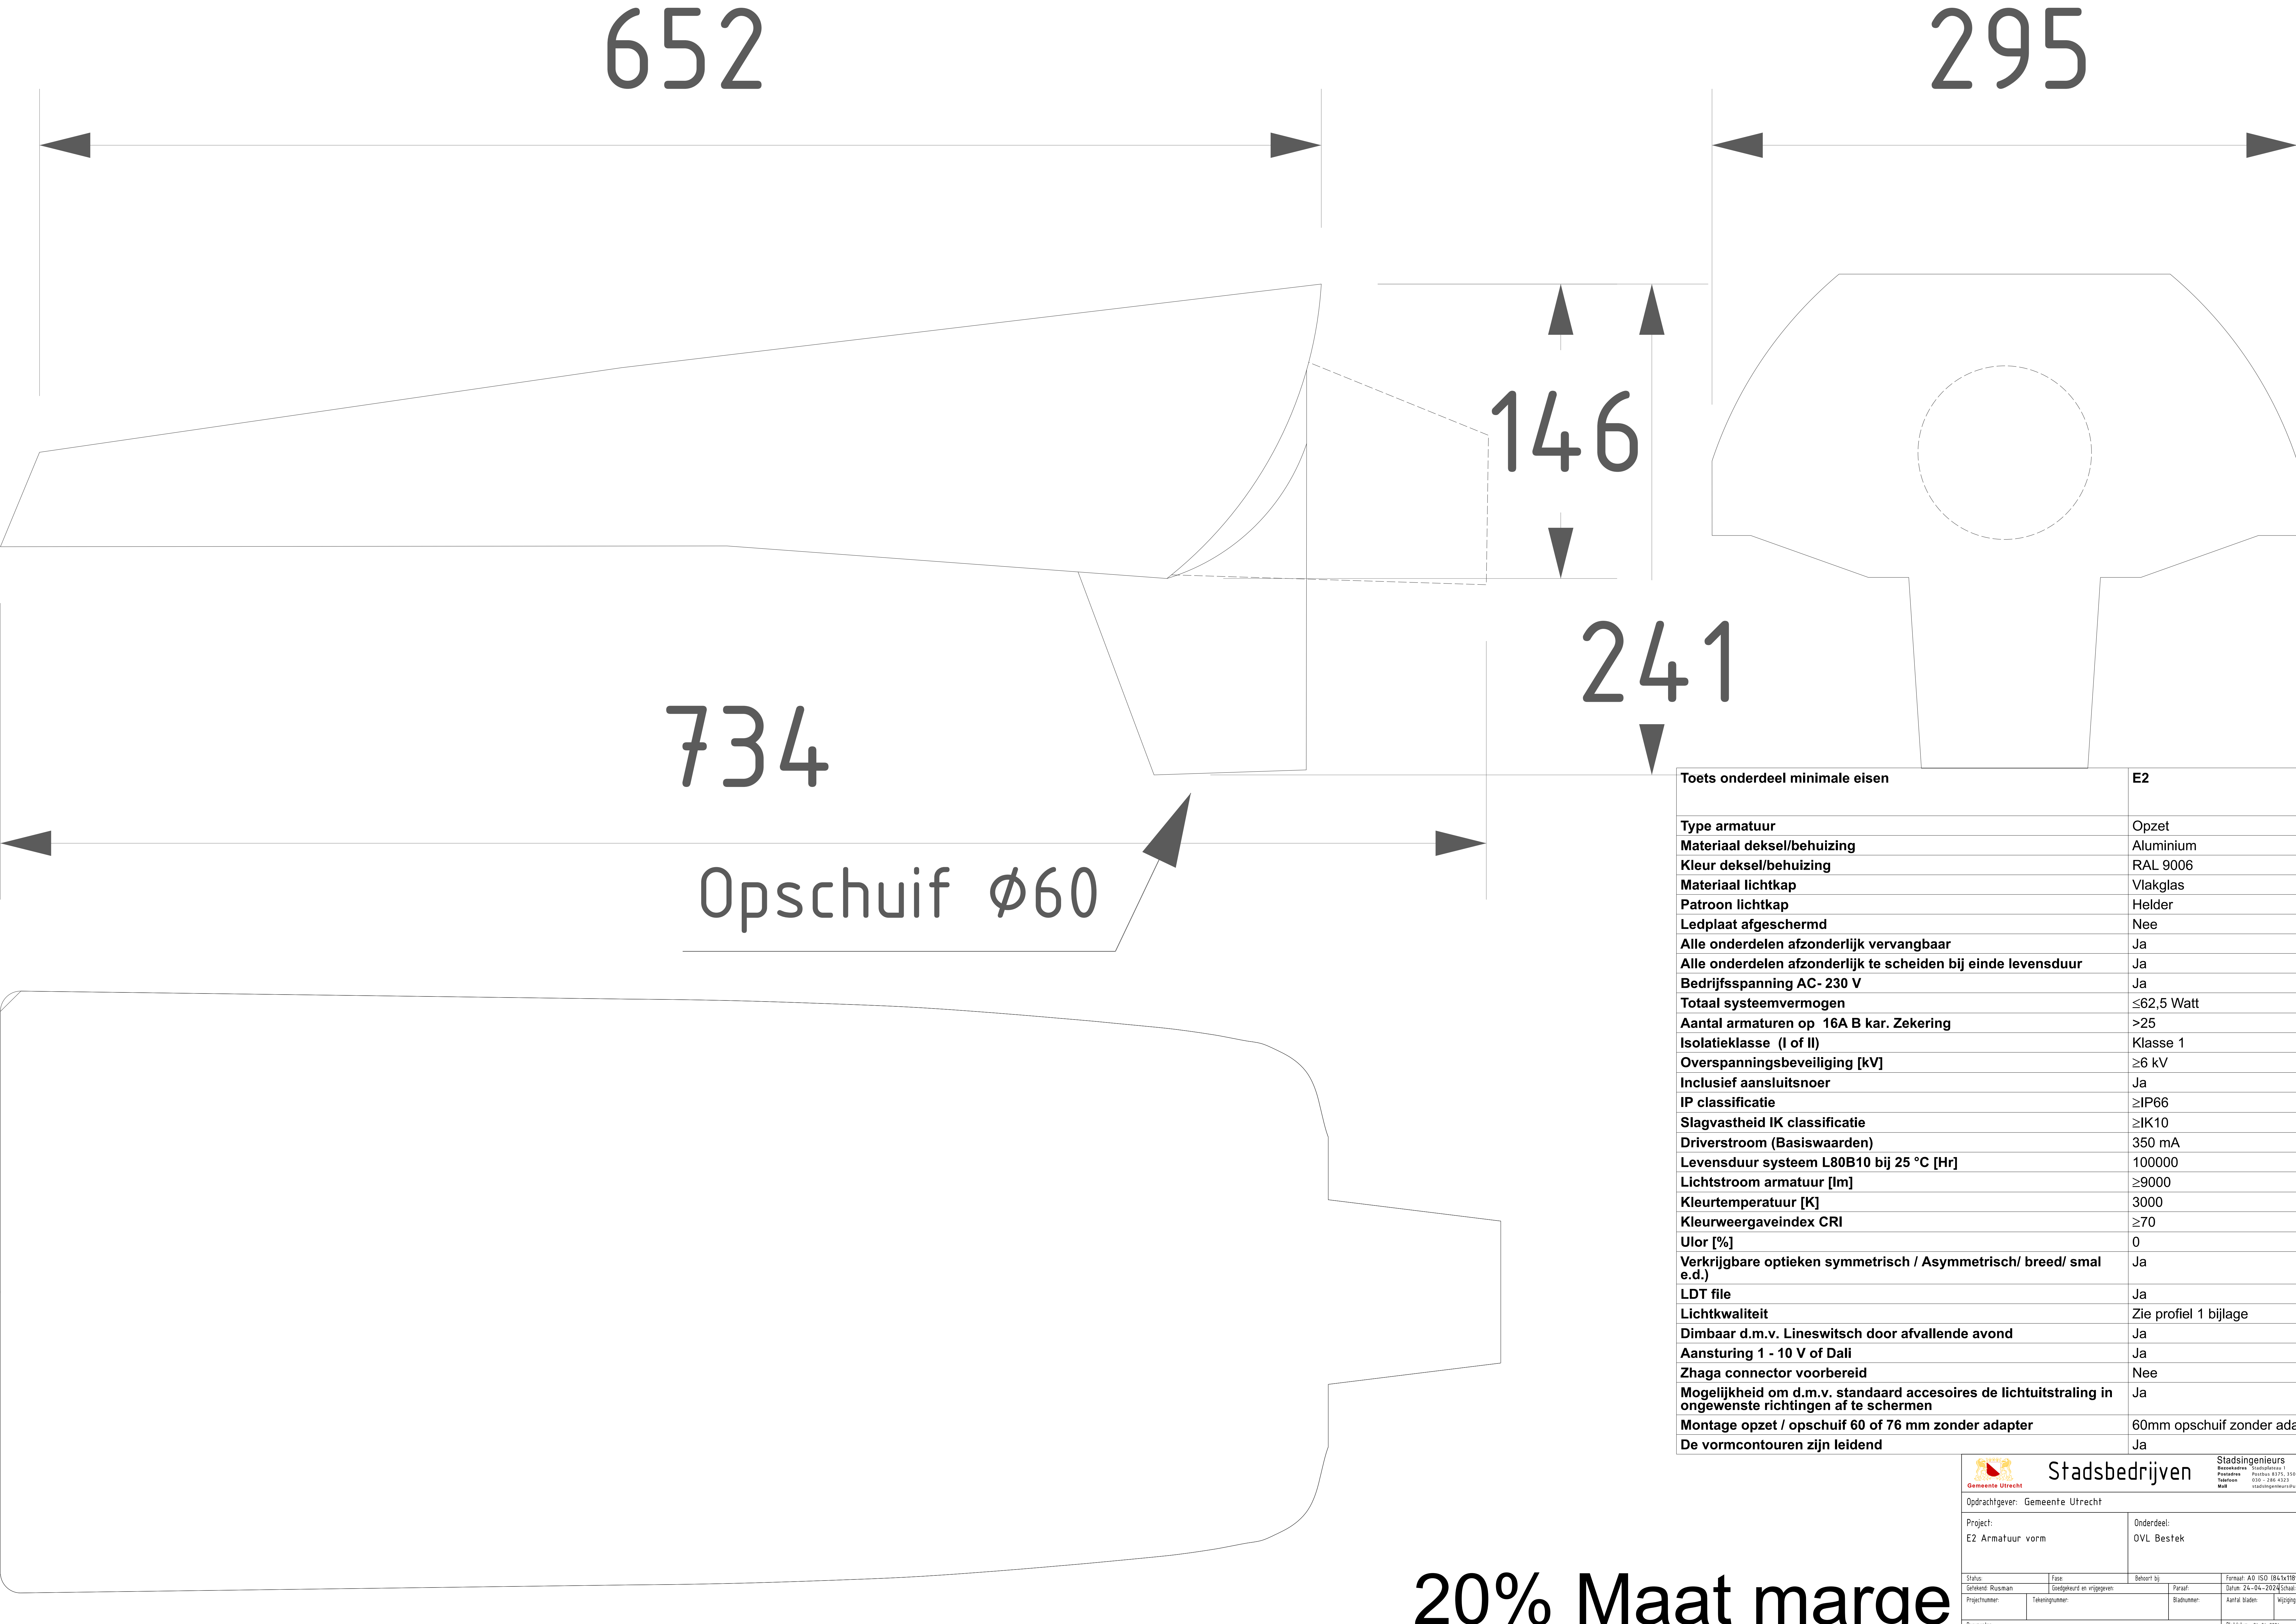

652

295

146

241

734

Opschuif Ø60

Toets onderdeel minimale eisen	E2
Type armatuur	Opzet
Materiaal deksel/behuizing	Aluminium
Kleur deksel/behuizing	RAL 9006
Materiaal lichtkap	Vlakglas
Patroon lichtkap	Helder
Ledplaat afgeschermd	Nee
Alle onderdelen afzonderlijk vervangbaar	Ja
Alle onderdelen afzonderlijk te scheiden bij einde levensduur	Ja
Bedrijfsspanning AC- 230 V	Ja
Totaal systeemvermogen	≤62,5 Watt
Aantal armaturen op 16A B kar. Zekering	>25
Isolatieklasse (I of II)	Klasse 1
Overspanningsbeveiliging [kV]	≥6 kV
Inclusief aansluitsnoer	Ja
IP classificatie	≥IP66
Slagvastheid IK classificatie	≥IK10
Driverstroom (Basiswaarden)	350 mA
Levensduur systeem L80B10 bij 25 °C [Hr]	100000
Lichtstroom armatuur [lm]	≥9000
Kleurtemperatuur [K]	3000
Kleurweergaveindex CRI	≥70
Ulor [%]	0
Verkrijgbare optieken symmetrisch / Asymmetrisch/ breed/ smal e.d.)	Ja
LDT file	Ja
Lichtkwaliteit	Zie profiel 1 bijlage
Dimbaar d.m.v. Lineswitsch door afvallende avond	Ja
Aansturing 1 - 10 V of Dali	Ja
Zhaga connector voorbereid	Nee
Mogelijkheid om d.m.v. standaard accessoires de lichtuitstraling in ongewenste richtingen af te schermen	Ja
Montage opzet / opschuif 60 of 76 mm zonder adapter	60mm opschuif zonder adapter
De vormcontouren zijn leidend	Ja



Gemeente Utrecht



Stadsbedrijven



Stadsingenieurs

Opdrachtgever: Gemeente Utrecht

Project: E2 Armatuur vorm	Onderdeel: OVL Bestek
------------------------------	--------------------------

Status: Gereed: Rusman	Fase: Geedgekeurd en vrijgegeven	Behoort bij: Paraf:	Formaat: A0 ISO (841x1189)
Projectnummer:	Tekeningnummer:	Bladnummer:	Datum: 24-04-2024
Documentnr:	Aantal bladen:		Schaal: 1:1
Bestandsoort:	Auteursrechten voorbehouden		Wijziging:

20% Maat marge