



Top view
Ø695

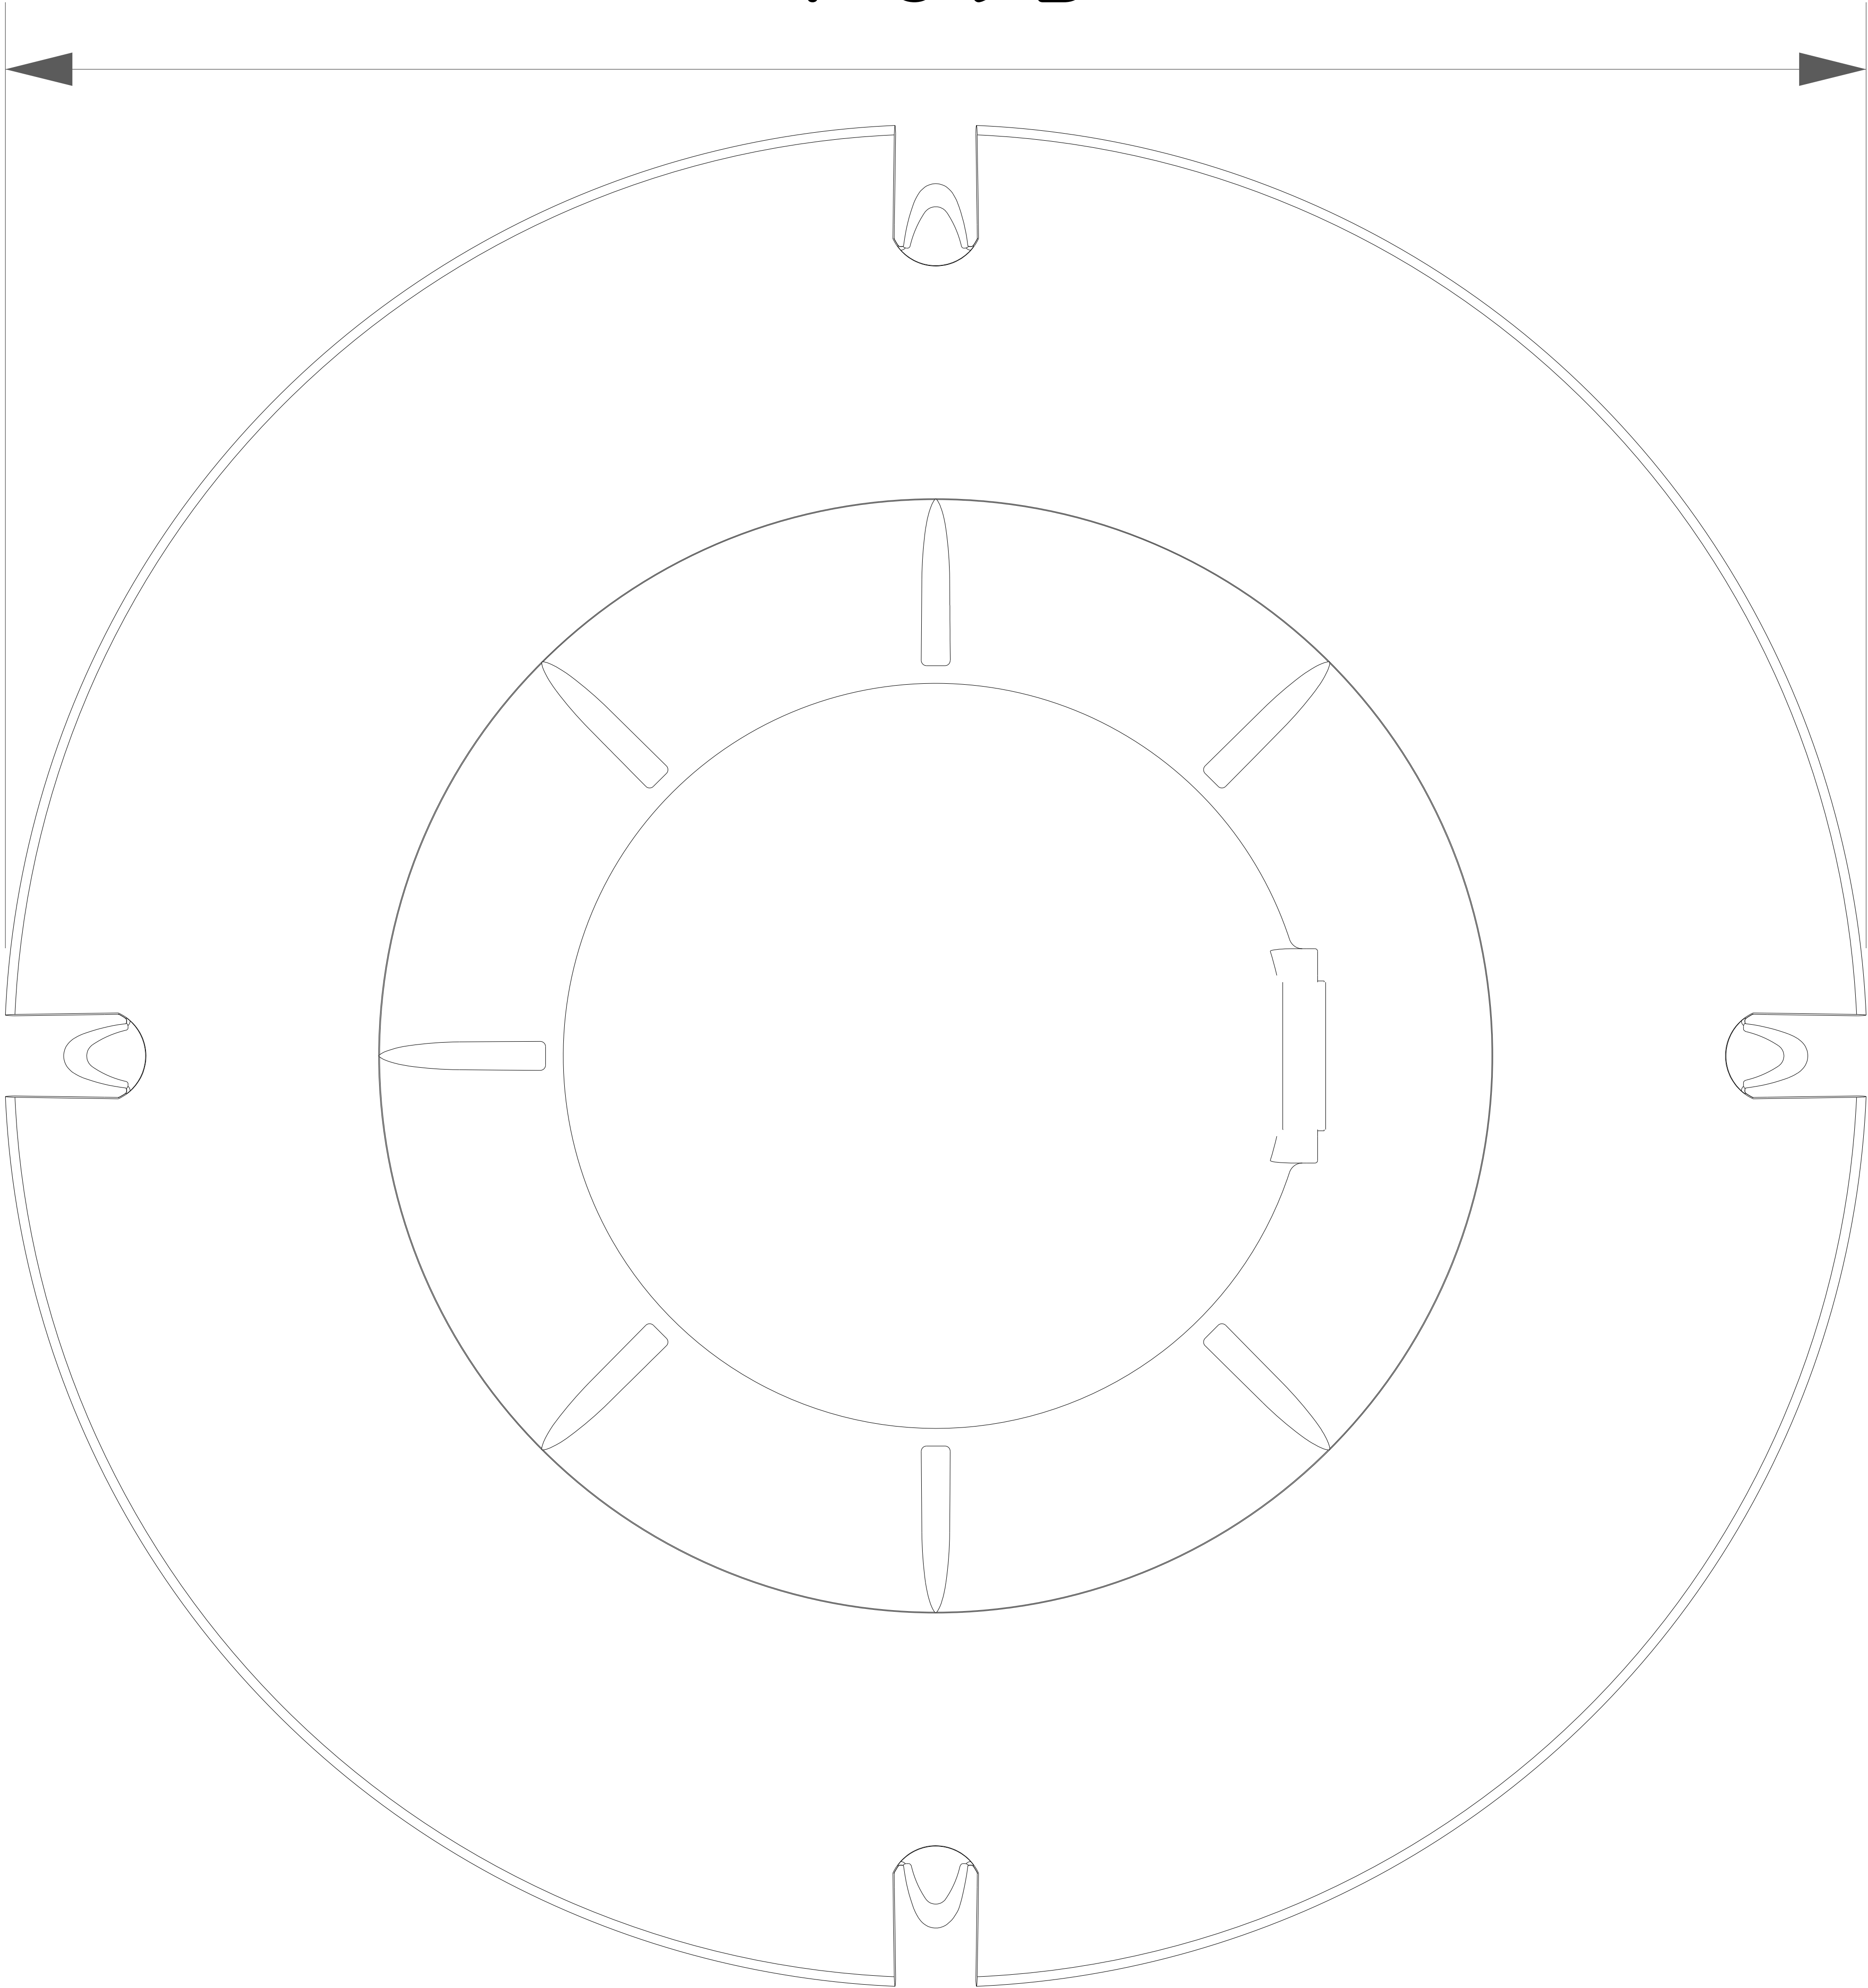

Side view
Ø695

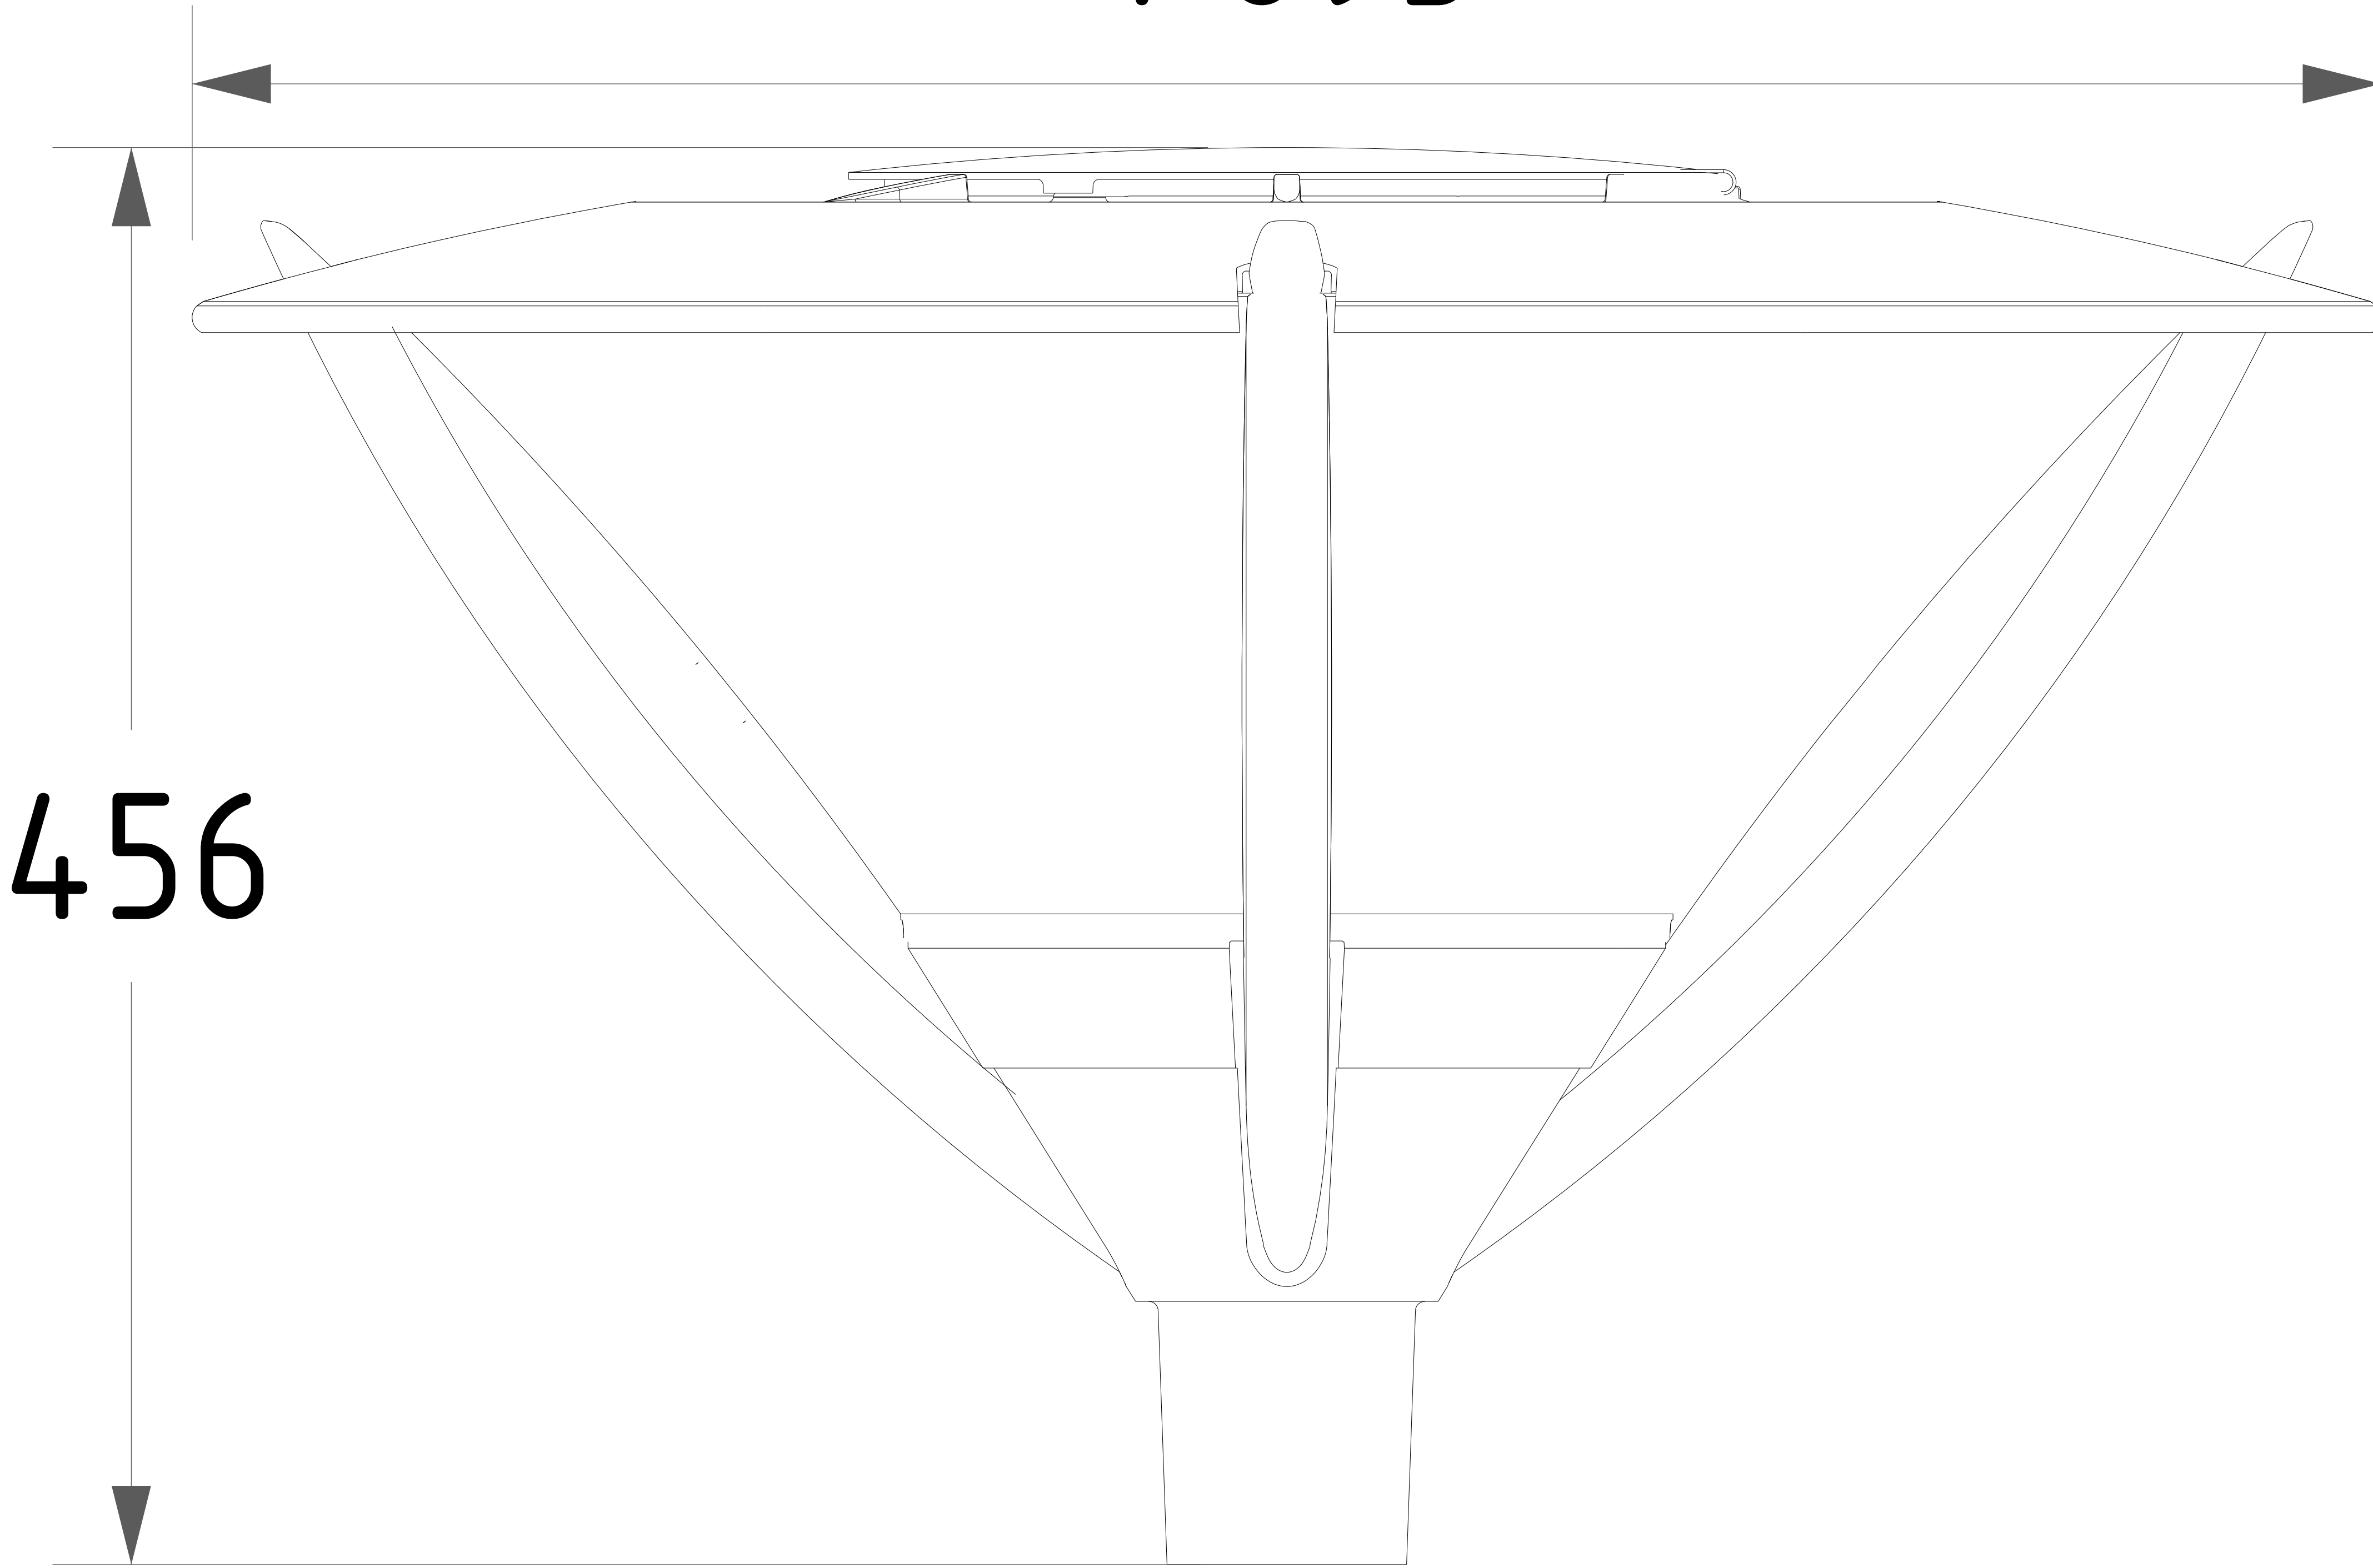

Toets onderdeel minimale elsen		UC439 Retrofit tbv Schreder Alura PLL24 W
Type armatuur	Opzet	
Materiaal deksel/behuizing	Aluminium	
Bedrijfsspanning AC- 230 V	Ja	
Totaal systeemvermogen	≤22.5 Watt	
Aantal armaturen op 16A B kar. Zekering	>50	
Isolatieklasse (I of II)	Klasse 1	
Overspanningsbeveiliging [kV]	≥6 kV	
Inclusief aansluitsnoer	Ja	
Driverstroom (Basiswaarden)	350 mA	
Levensduur systeem L80B10 bij 25 °C [Hr]	100000	
Lichtstroom armatuur [lm]	≥2139	
Kleurtemperatuur [K]	3000	
Kleurweergaveindex CRI	≥80	
Ulor [%]	0	
Verkrijgbare optieken symmetrisch / Asymmetrisch/ breed/ smal e.d.)	A-symmetrisch optiek	
Dimbaar d.m.v. Lineswitch door afvallende avond	Ja	
Montage opzet / opschuif 60 of 76 mm zonder adapter	60mm opzet zonder adapter	
De vormcontouren zijn leidend	Ja	



Gemeente Utrecht

Stadsbedrijven

Stadsingenieurs
Bedrijfsnaam: Stadsbedrijven
Postadres: Postbus 8373, 3503 KJ Utrecht
Telefoon: 030 - 286 4213
Mail: stadsingenieurs@utrecht.nl

Opdrachtgever: Gemeente Utrecht

Project: UC439 Alura Retrofit Armatuur vorm		Onderdeel: OVL Bestek
--	--	--------------------------

Status: Concept	Fase:	Behoort bij:	Formaat: A0 ISO (841x1189)
Getekend: Ruisman	Gepland/ontwerp en vrijgegeven:	Paraaf:	Datum: 14-05-2024 (schaal 1:2000)
Projectnummer:	Tekeningnummer:	Bladnummer:	Aantal bladen: Wijziging:
Documentnr:	Bladtitel: 14-05-2024		
Bestandnaam:	Auteursrechten voorbehouden		