


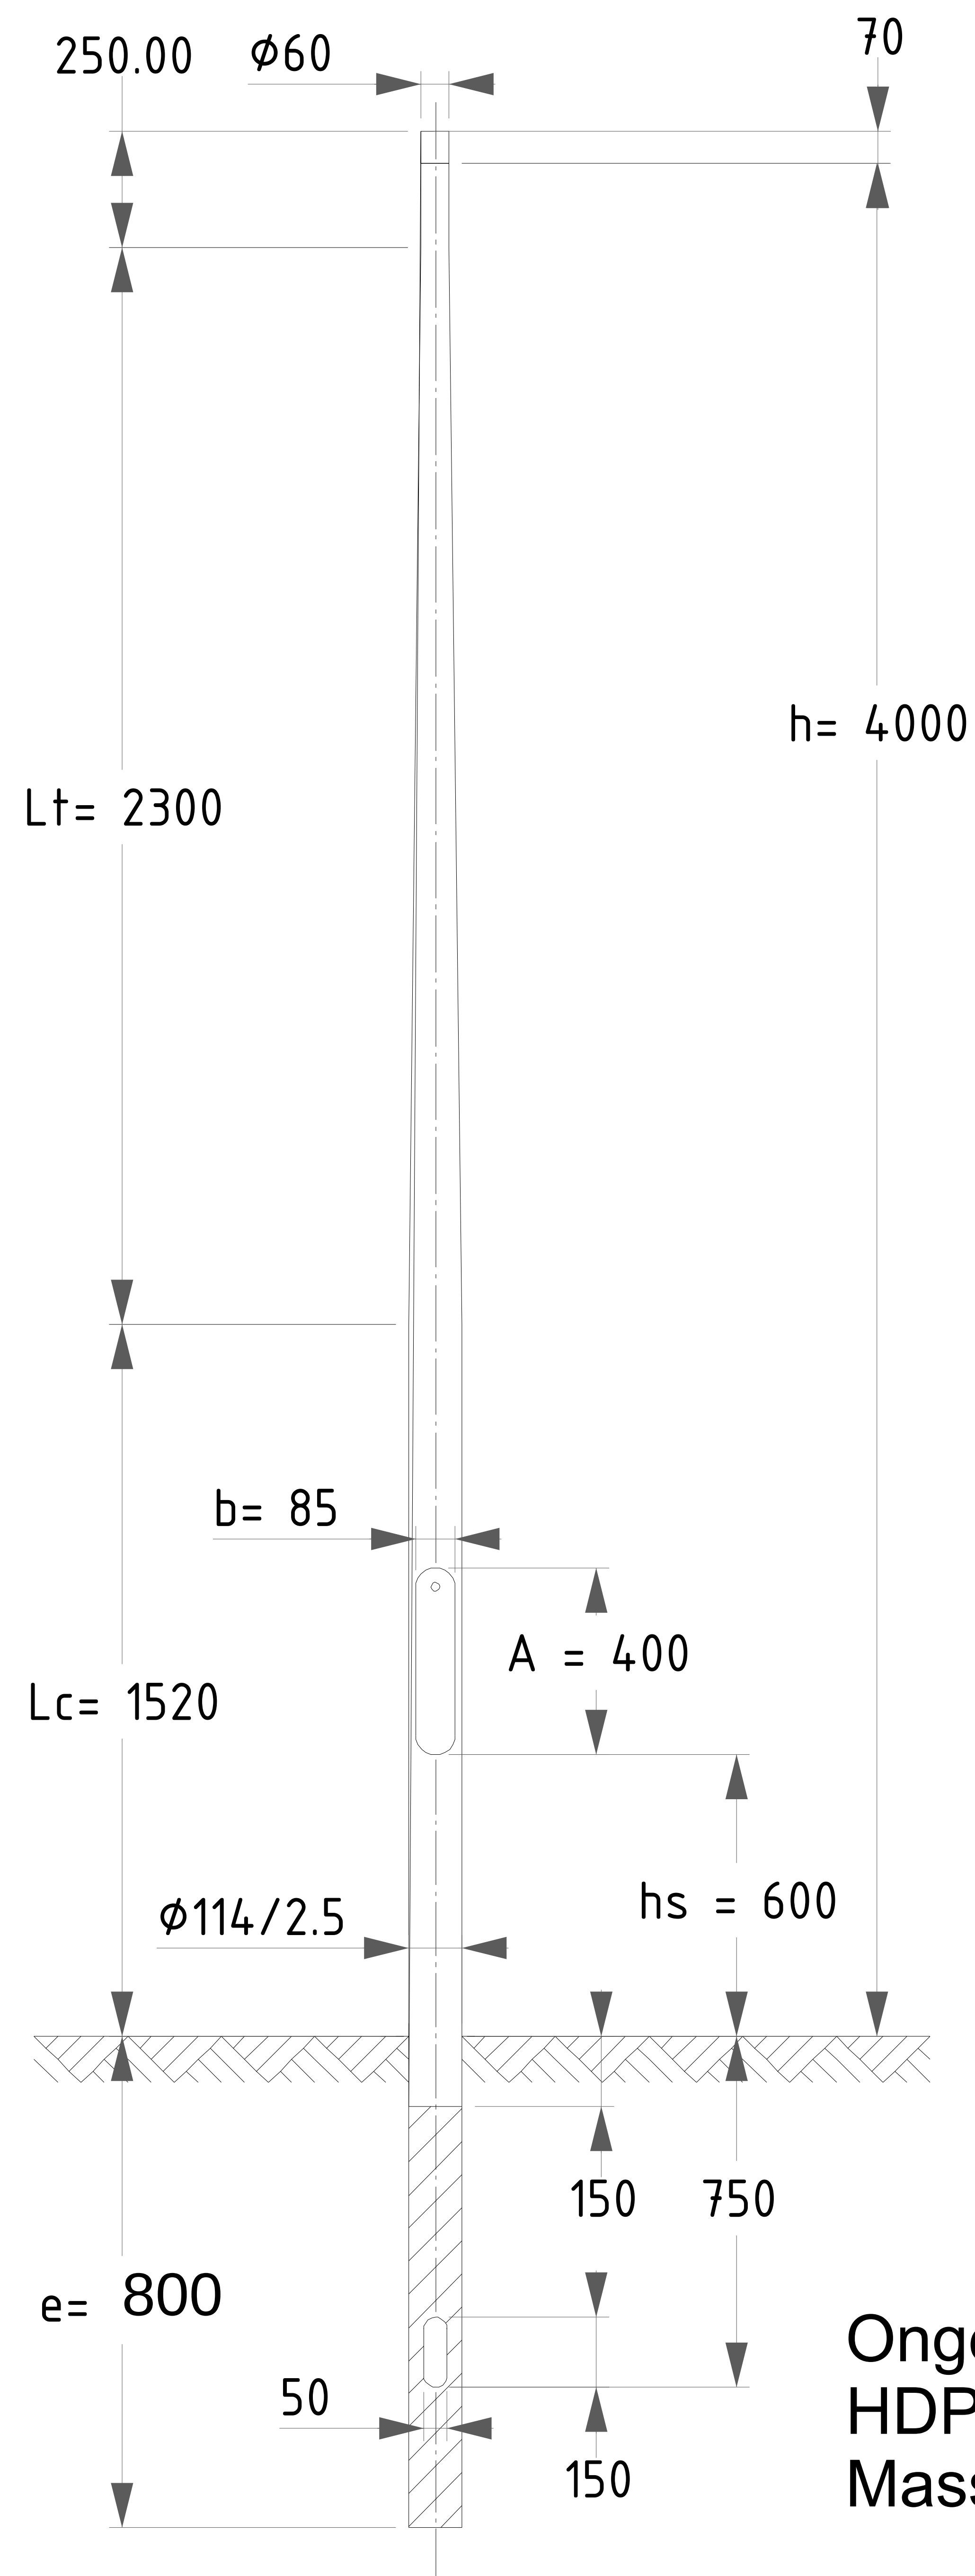

Aluminium buis

3x Skiffy tikkagel gemonteerd onder een hoek van 120°. Boormaat $\varnothing 6.9\text{mm}$. Maat 7.1x 4.0-12,0. Kleur zwart. Gereedschap: Skiffy tiknagelautomaat.

HPDE geïsoleerde aluminium

Ongecoat geschuurd aluminium
HDPE geïsoleerde aluminium buis grondstuk
Massa 13.43 KG

		Stadsbedrijven		Stadsingenieurs Bedrijfsnaam: Stadsbedrijven Postadres: Postbus 8372, 3503 RJ Utrecht Telefoon: 030 - 286 4223 Mail: stadsingenieurs@utrecht.nl		
Opdrachtgever: Gemeente Utrecht						
Project: 4m Mast vorm			Onderdeel: OVL Bestek			
Status: Concept		Fase:	Behoort bij:		Formaat: A0 ISO (841x1189)	
Getekend: Rusman		Goedgekeurd en vrijgegeven:		Paraf:	Datum: 15-05-2024 (schaal)	
Projectnummer:	Tekeningnummer:		Bladnummer:	Aantal bladen:	Wijziging:	
Documentnr:						
Bestandsnaam:						
Auteursrechten voorbehouden						