


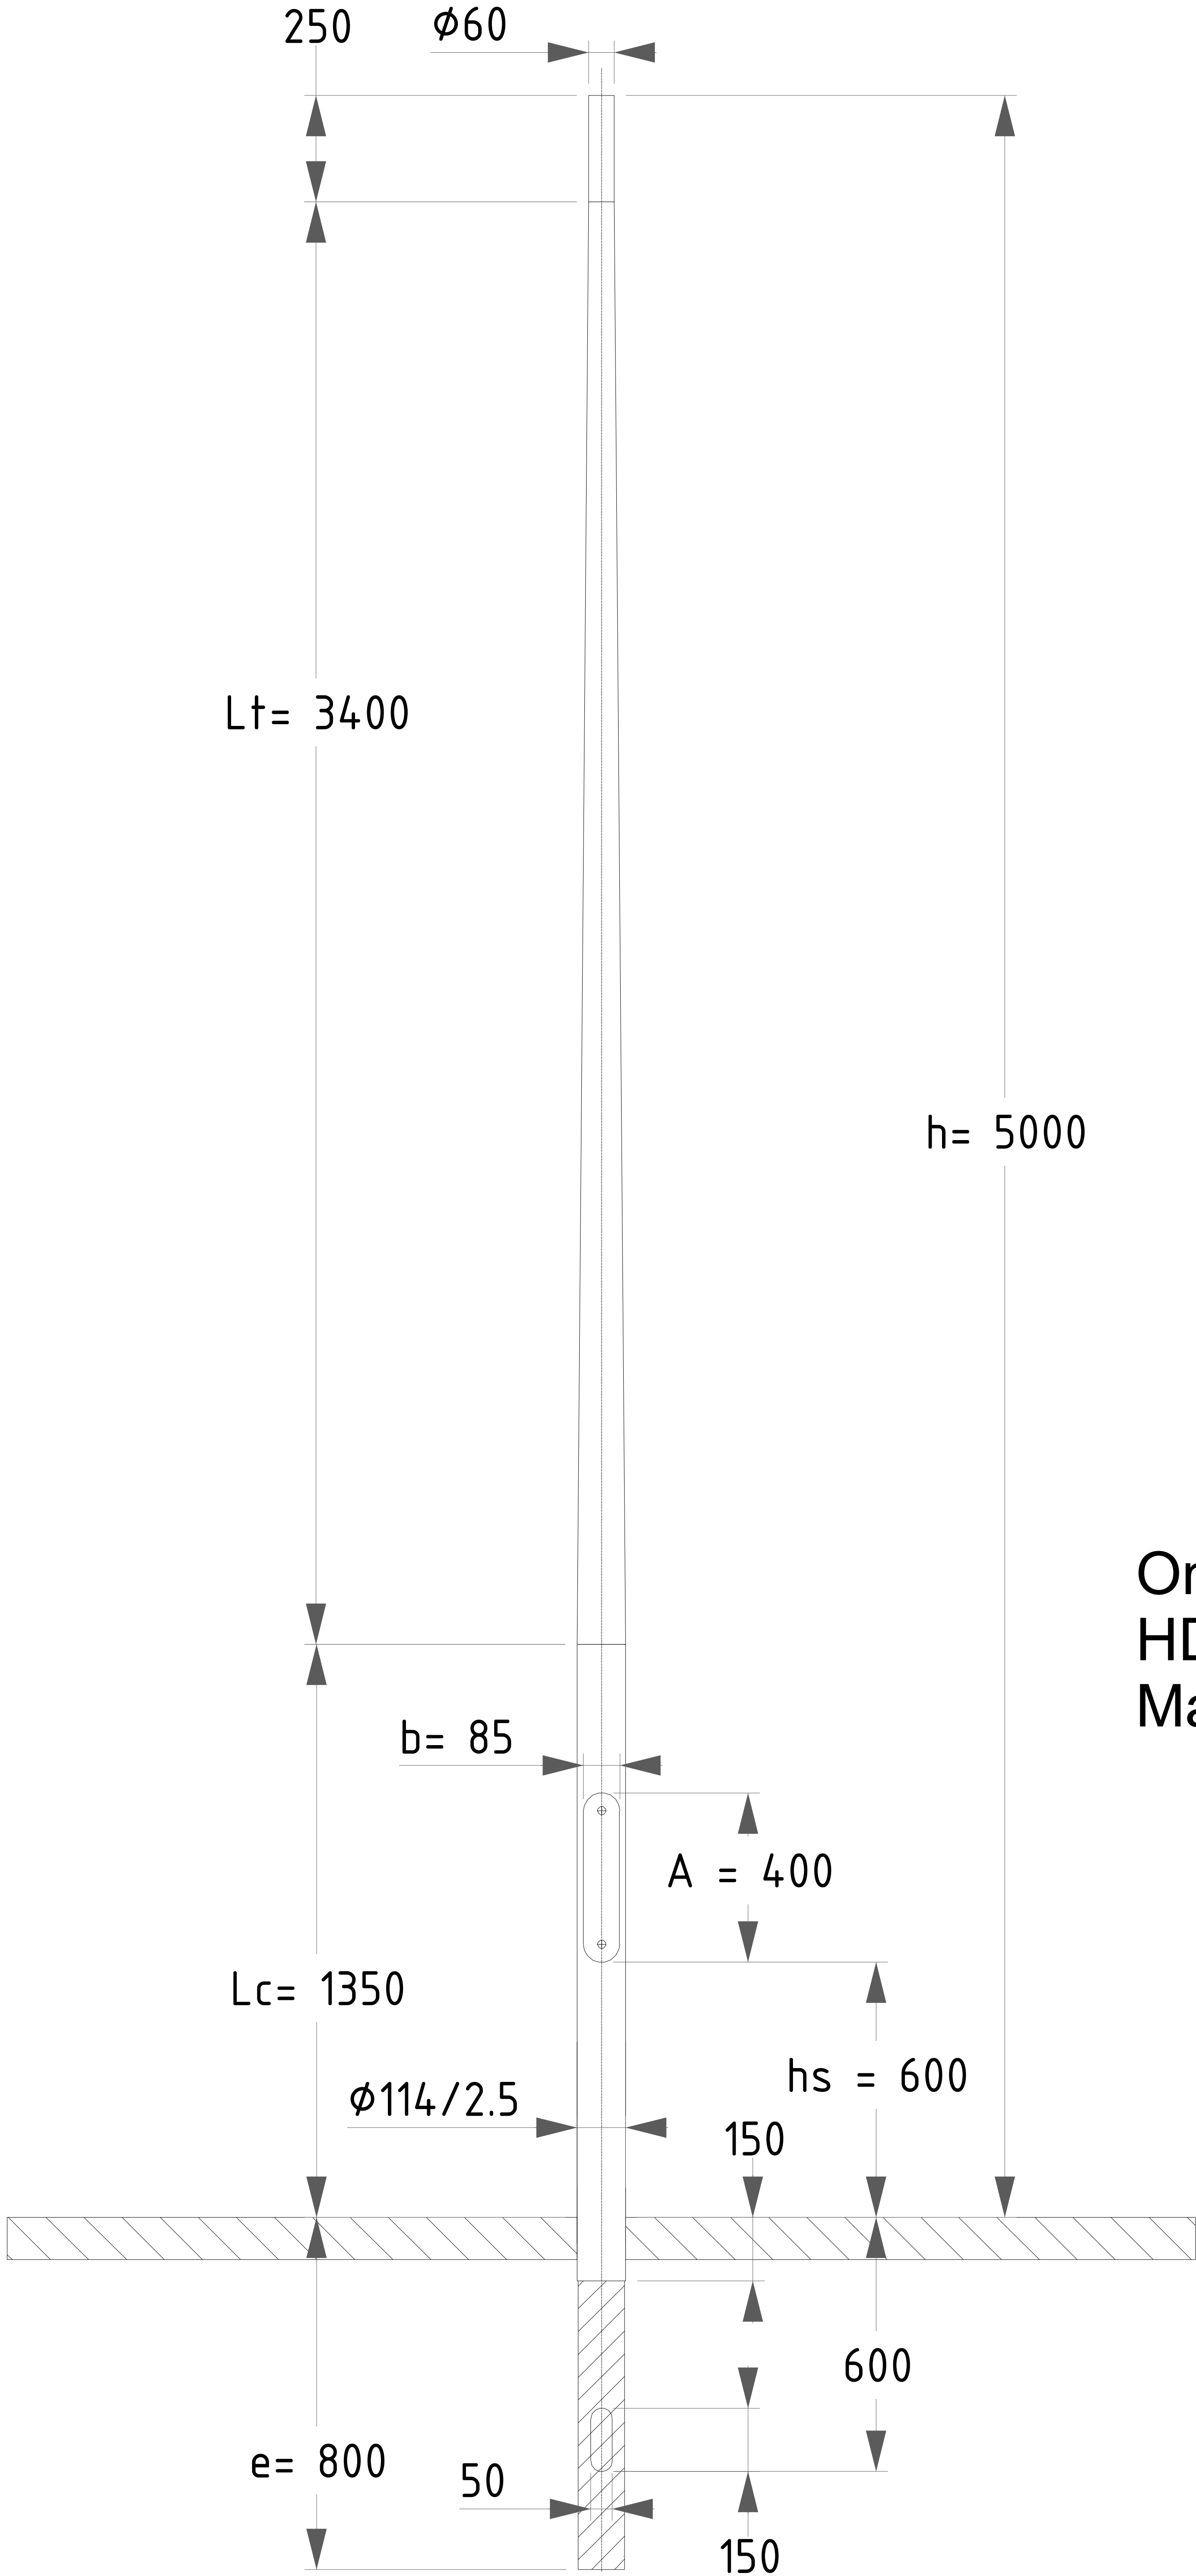

Ongecoat geschuurd aluminium
HDPE geïsoleerde aluminium buis grondstuk
Massa 15.06 KG

 Gemeente Utrecht		Stadsbedrijven		Stadsingenieurs Bedrijfsnaam: Stadsbedrijven Postadres: Postbus 8372, 3503 RJ Utrecht Telefoon: 030 - 286 4223 Mail: stadsingenieurs@utrecht.nl			
Opdrachtgever: Gemeente Utrecht							
Project: 5m Mast vorm			Onderdeel: OVL Bestek				
Status Concept	Fase	Behoort bij		Formaat: A0 ISO (841x1189)			
Getekend: Rusman	Gecheckt en vrijgegeven:		Paraaf:	Datum: 15-05-2024 Schaal: 1:10000			
Projectnummer:	Tekeningnummer:		Bladnummer:	Aantal bladen:	Wijziging:		
Documentnr:				Portafolio: 15-05-2024			
Bestandsoort:				Auteursrechten voorbehouden			