



Top view
Ø695

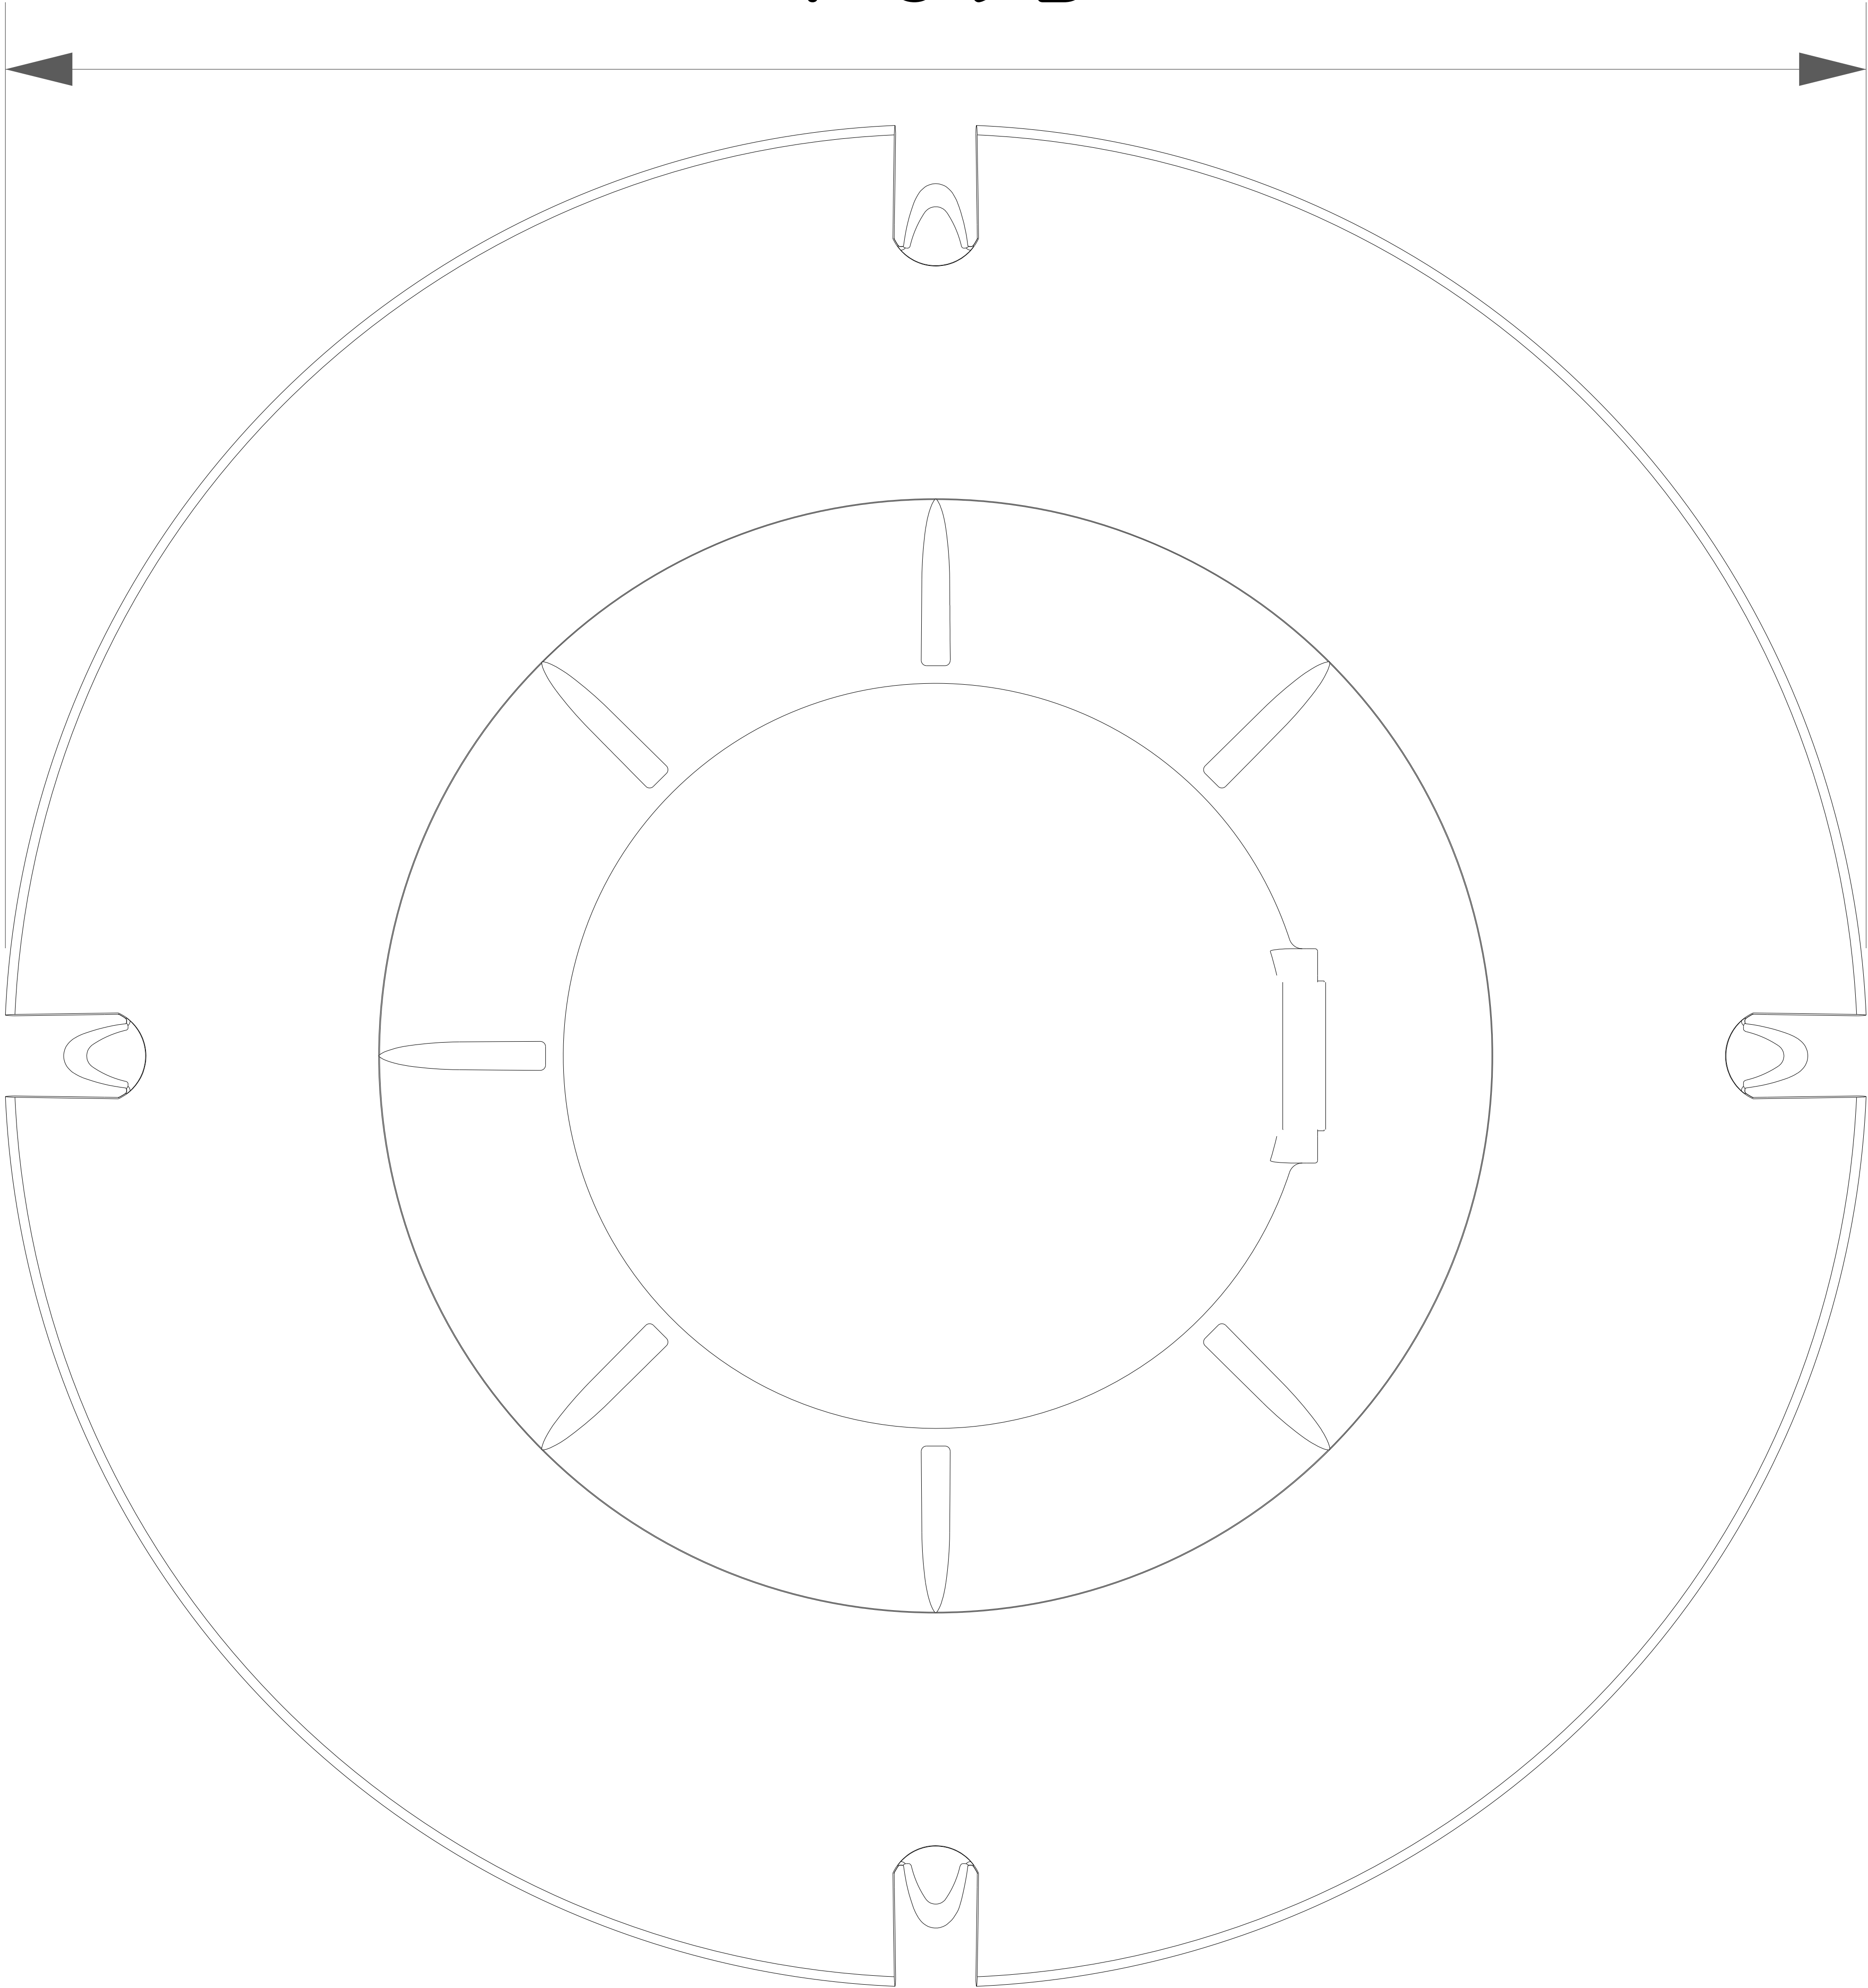

Side view
Ø695

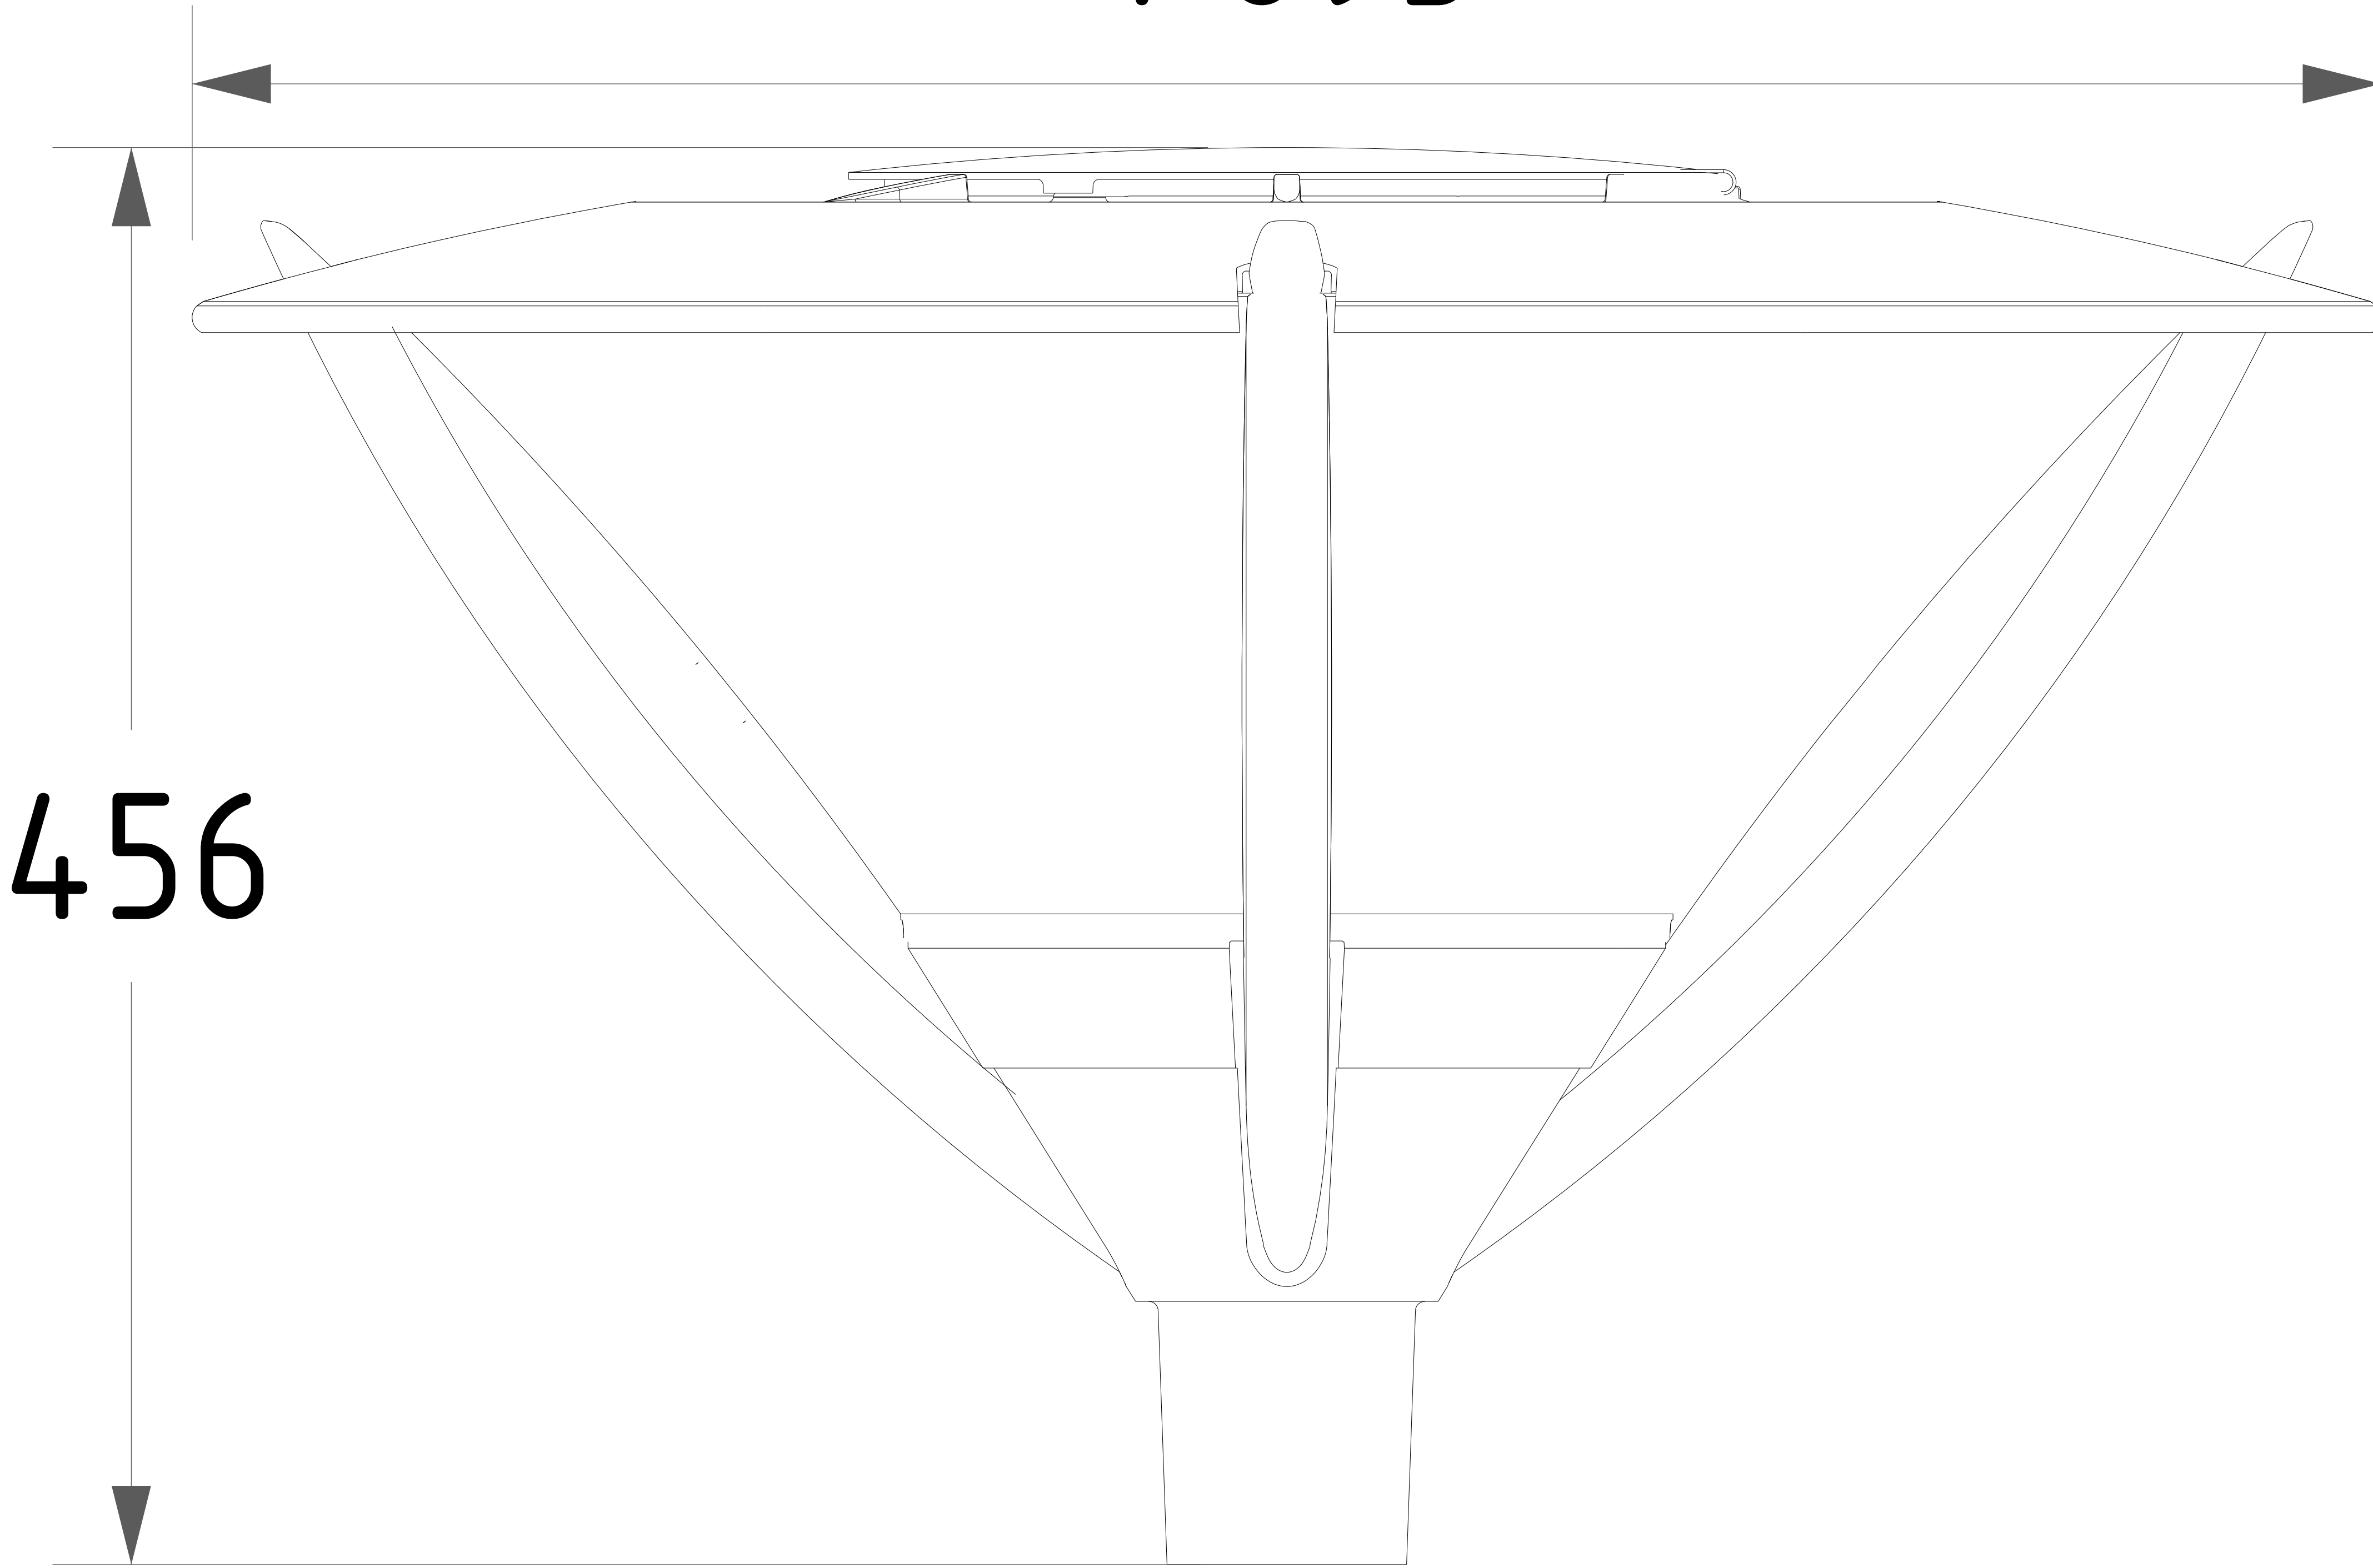

Toets onderdeel minimale eisen	UC421 Retrofit tbv Schreder Alura PLL24 W
Type armatuur	Opzet
Materiaal deksel/behuizing	Aluminium
Bedrijfsspanning AC- 230 V	Ja
Totaal systeemvermogen	≤22.5 Watt
Isolatieklasse (I of II)	Klasse 1
Overspanningsbeveiliging [kV]	≥6 kV
Inclusief aansluitsnoer	Nee
Levensduur systeem L80B10 bij 25 °C [Hr]	100000
Lumenstroom led lichtbron [lm]	≥2100
Kleurtemperatuur [K]	3000
Kleurweergaveindex CRI	≥80
Ulor [%]	<3
Verkrijgbare optieken symmetrisch / Asymmetrisch/ breed/ smal e.d.)	A-symmetrisch optiek
Dimbaar d.m.v. Lineswitch door afvallende avond	Ja
Montage opzet / opschuif 60 of 76 mm zonder adapter	60mm opzet zonder adapter



Gemeente Utrecht

Stadsbedrijven

Stadsingenieurs
Bedrijfsnaam: Stadsbedrijven
Postadres: Postbus 8372, 3503 RZ Utrecht
Telefoon: 030 - 286 4213
Mail: stadsingenieurs@utrecht.nl

Opdrachtgever: Gemeente Utrecht

Project: UC421 Alura Retrofit Armatuur vorm		Onderdeel: OVL Bestek
--	--	--------------------------

Status: Concept	Fase:	Behoort bij:	Formaat: A0 ISO (841x1189)
Getekend: Rusman	Gecheckt: en vrijgegeven:	Paraaf:	Datum: 14-05-2024 [schaal 1:2000]
Projectnummer:	Tekeningnummer:	Bladnummer:	Aantal bladen: Wijziging:
Documentnr:			Revisies: 14-05-2024
Bestanddelen:			Auteursrechten voorbehouden