
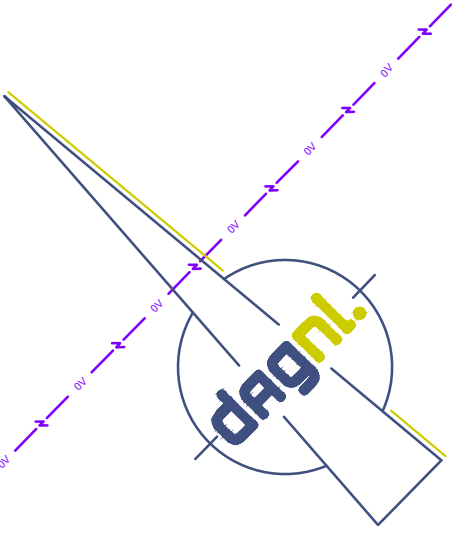


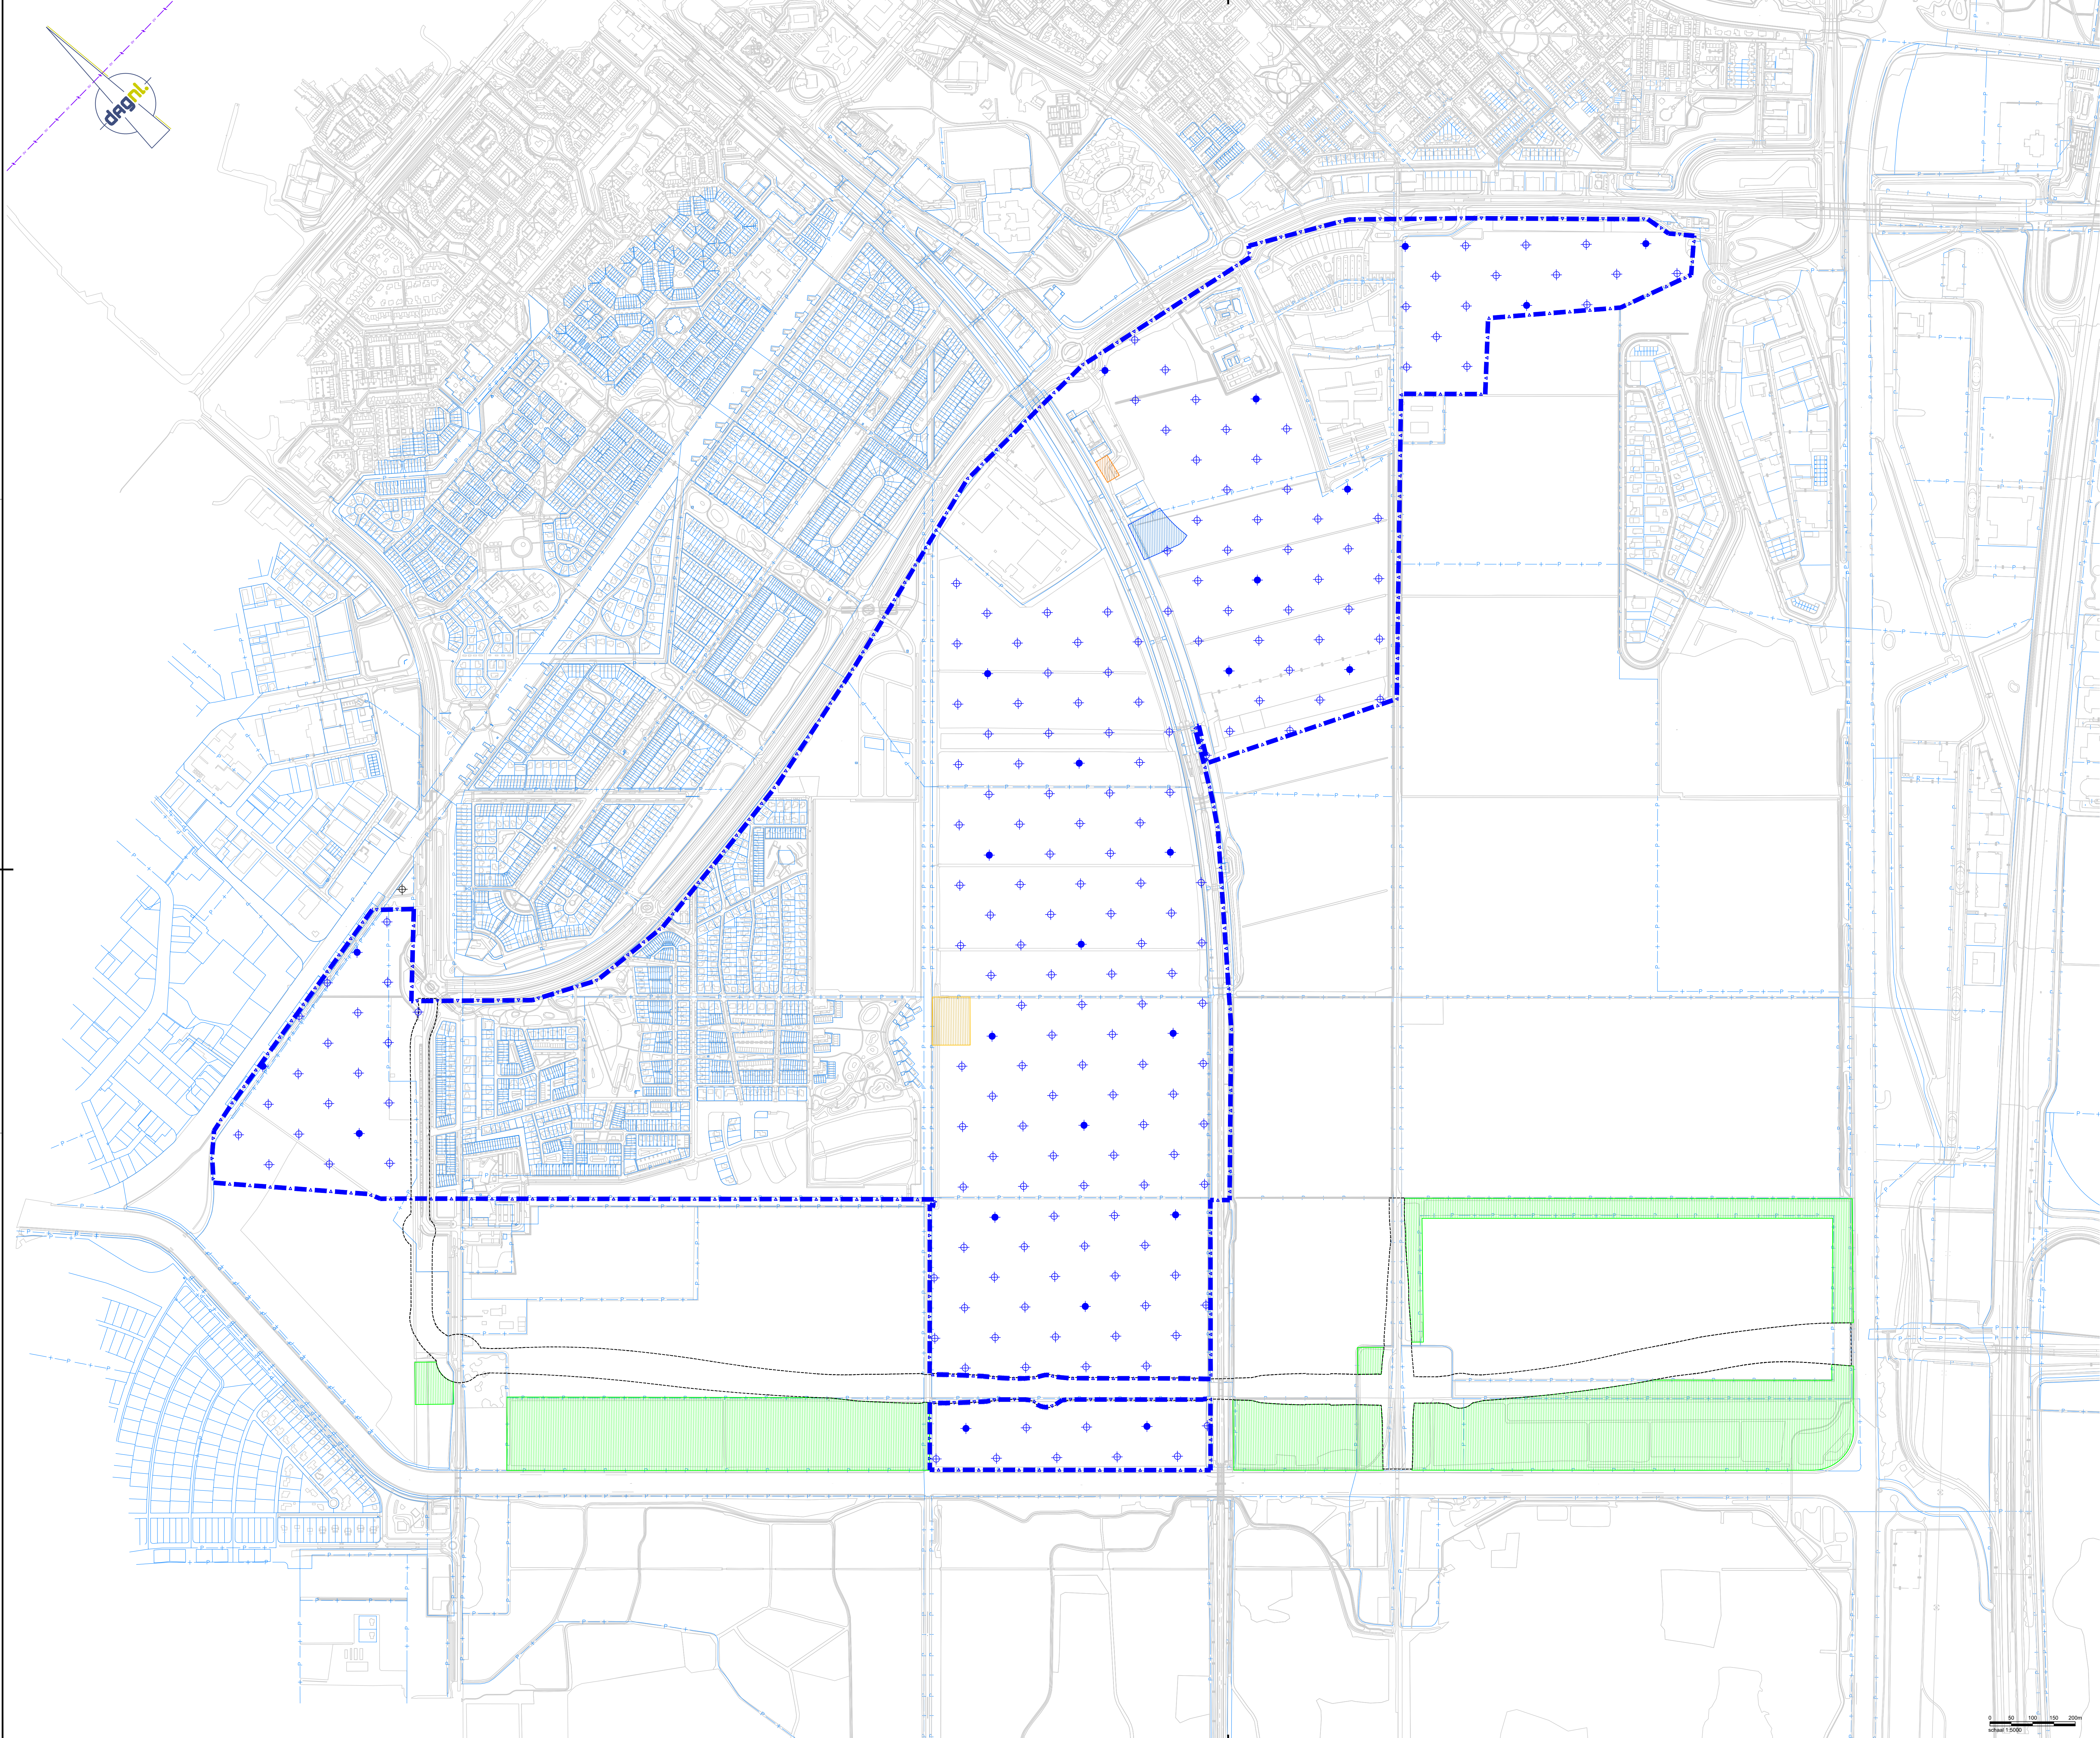

LEGENDA

- Boring 7,0 m-mv fase 1
Raster 100x100 / 1 boring per 1 ha.
Aantal: 177 st
- Boring 7,0 m-mv fase 1
Gecombineerd met bemonstering van klei en veen
Raster 300x300 / 1 boring per 9 ha.
Aantal: 25 st
- ZuiderC fase 1
- Contour nieuwe N-weg
- Gebied bos
- Gebied 'nieuwe school'
- Zoekgebied geothermie
- Zoekgebied schakelstation

Opdrachtgever:
Gemeente Lelystad

Project:
HO Landbodem en Waterbodem
ZuiderC in Lelystad

Document:
Fase 1
Boringen

Gesikt:	T. Prope	Datum:	16-02-2024
Goedgekeurd:	T. Alkink	Datum:	16-02-2024
Schaal:	1:5000	Status:	Definitief
Formaat:	A0	Versie:	01
Projectcode:	P05593	Soort document:	TEKENING

0 50 100 150 200m
schaal 1:5000