
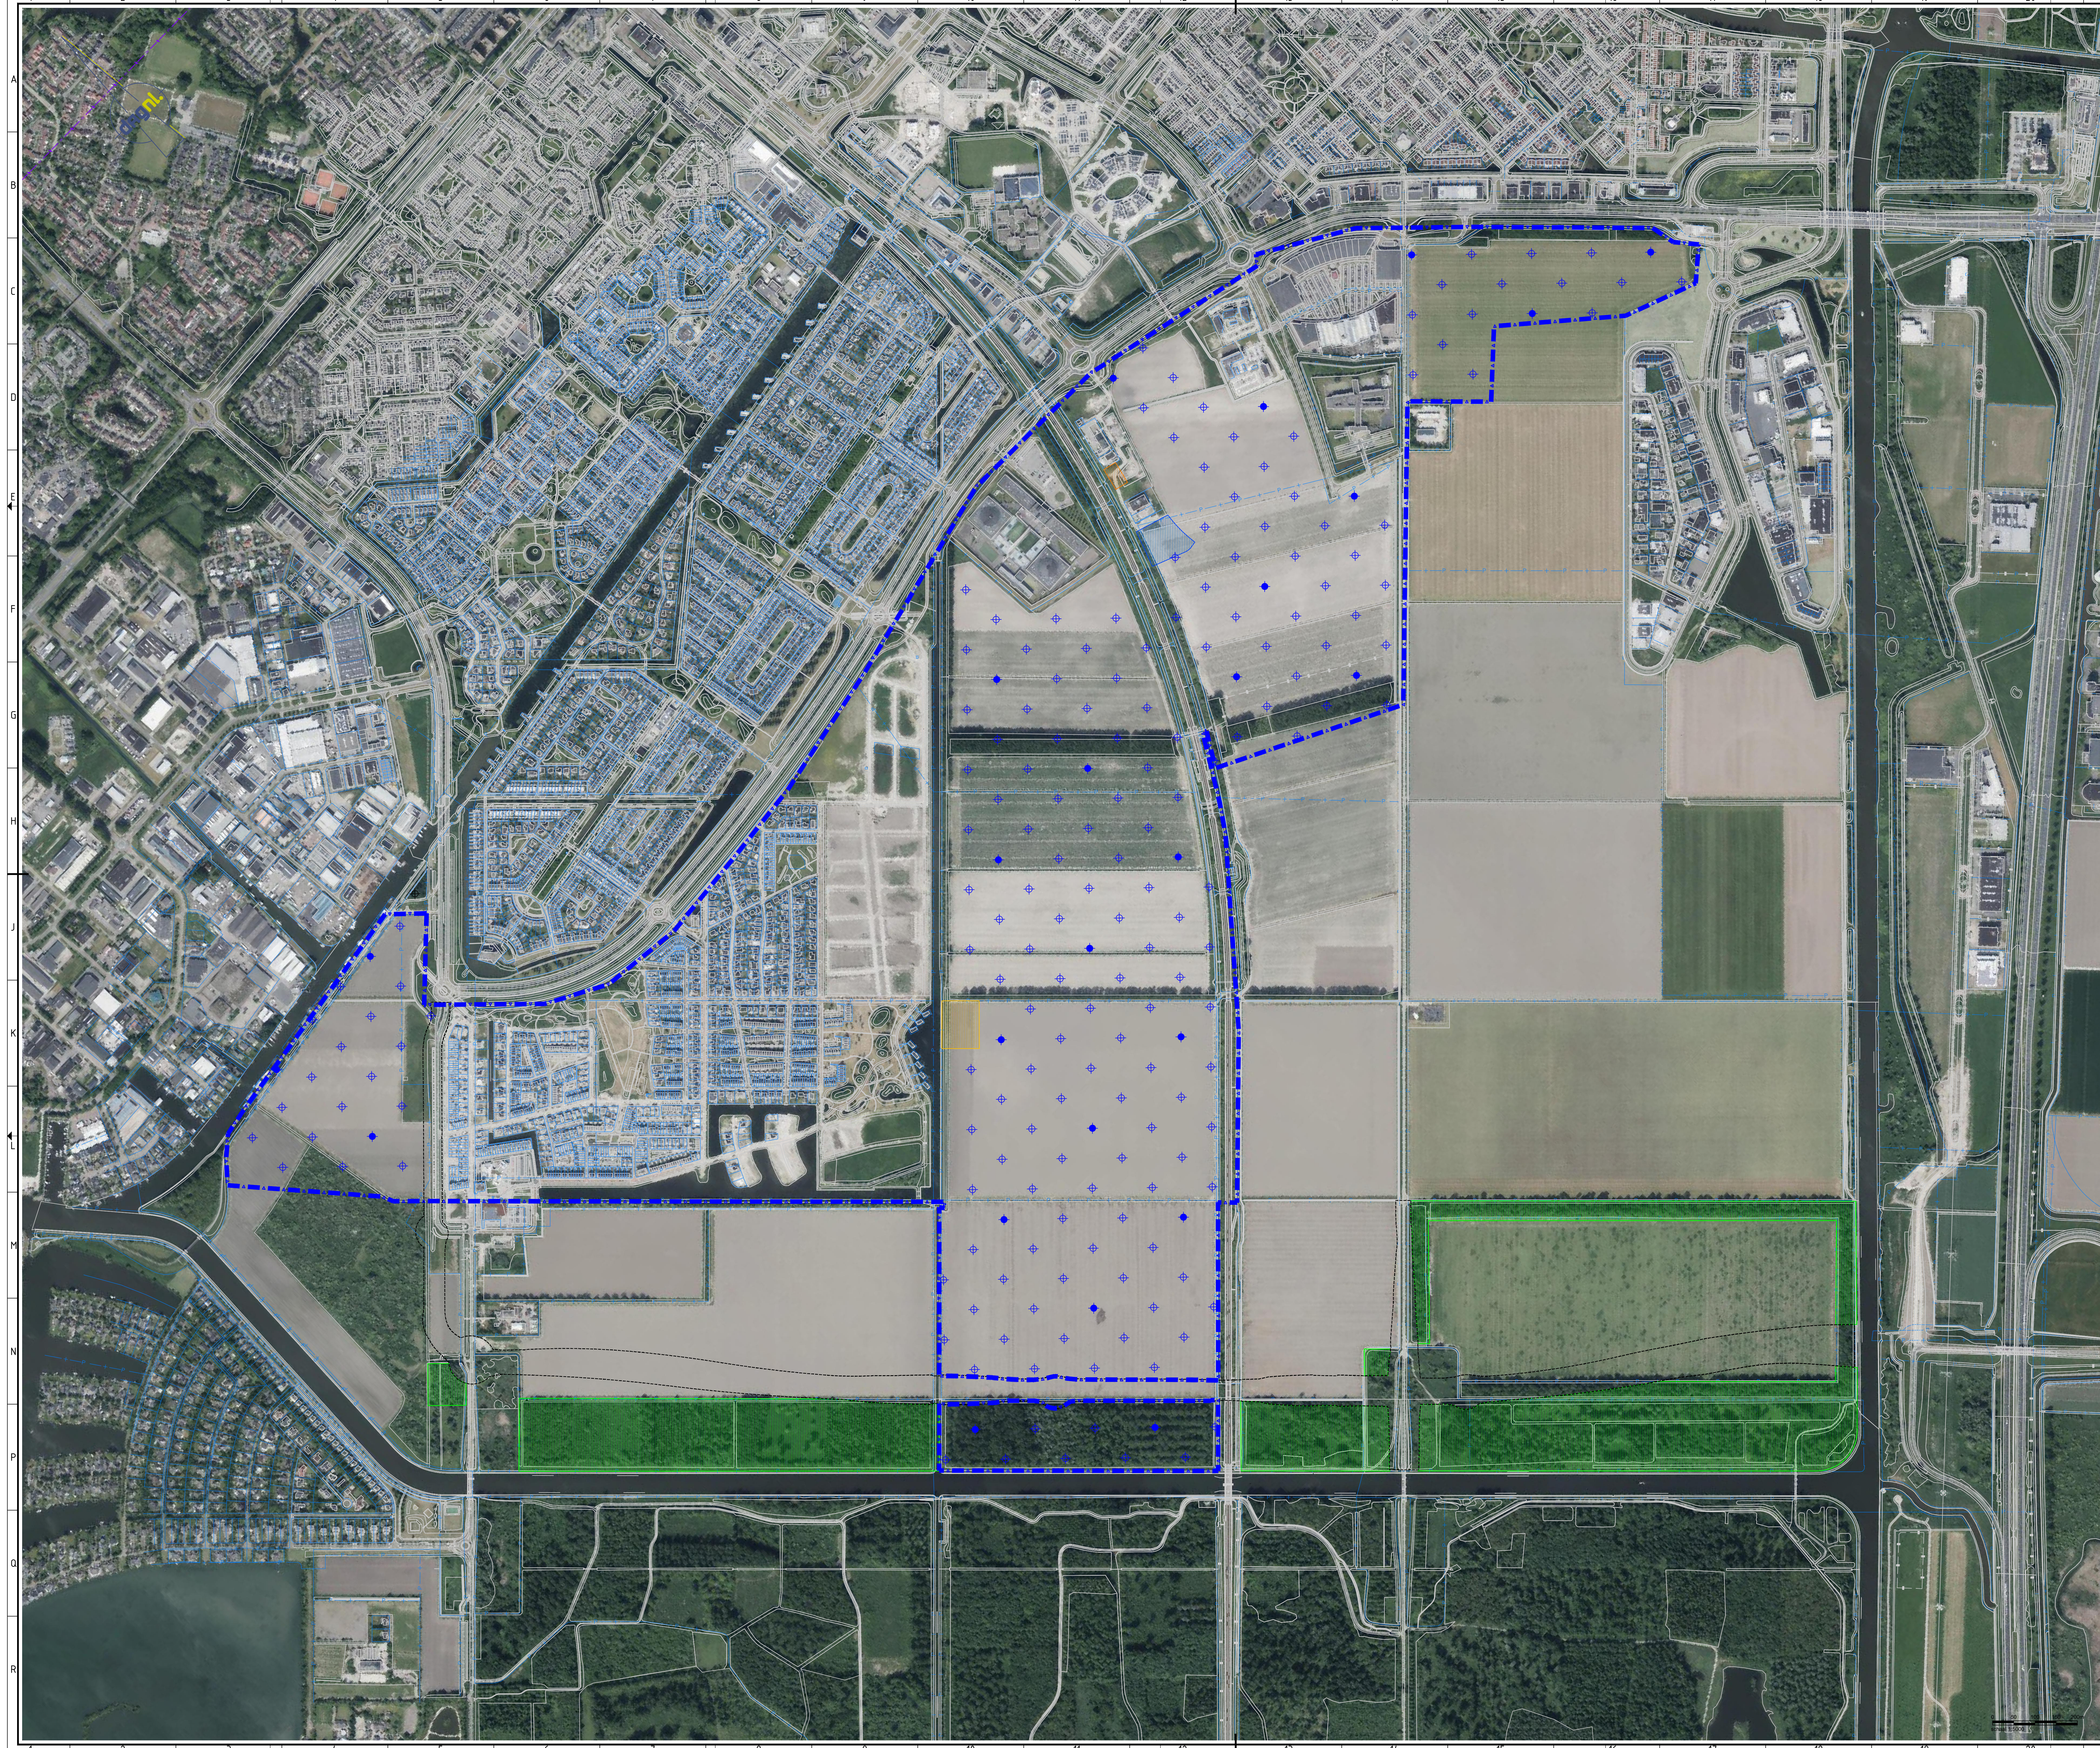
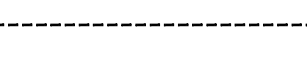
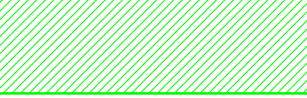


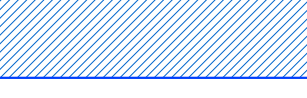

LEGENDA

-  Boring 7,0 m-mv fase 1
Raster 100x100 / 1 boring per 1 ha.
Aantal: 177 st
-  Boring 7,0 m-mv fase 1
Gecombineerd met bemonstering van klei en veen
Raster 300x300 / 1 boring per 9 ha.
Aantal: 25 st
-  ZuiderC fase 1
-  Contour nieuwe N-weg
-  Gebied bos
-  Gebied 'nieuwe school'
-  Zoekgebied geothermie
-  Zoekgebied schakelstation

Opdrachtgever:
Gemeente Lelystad

Project:
HO Landbodem en Waterbodem
ZuiderC in Lelystad

Fase 1
Boringen met luchtfoto

Geschied:	T. Prope	Datum:	16-02-2024
Onderscheider:	T. Alfrink	Datum:	16-02-2024
Schaal:	1:5000	Status:	Definitief
Formaat:	A0	Versie:	01
Projectcode:	P05593	Soort document:	TEKENING