


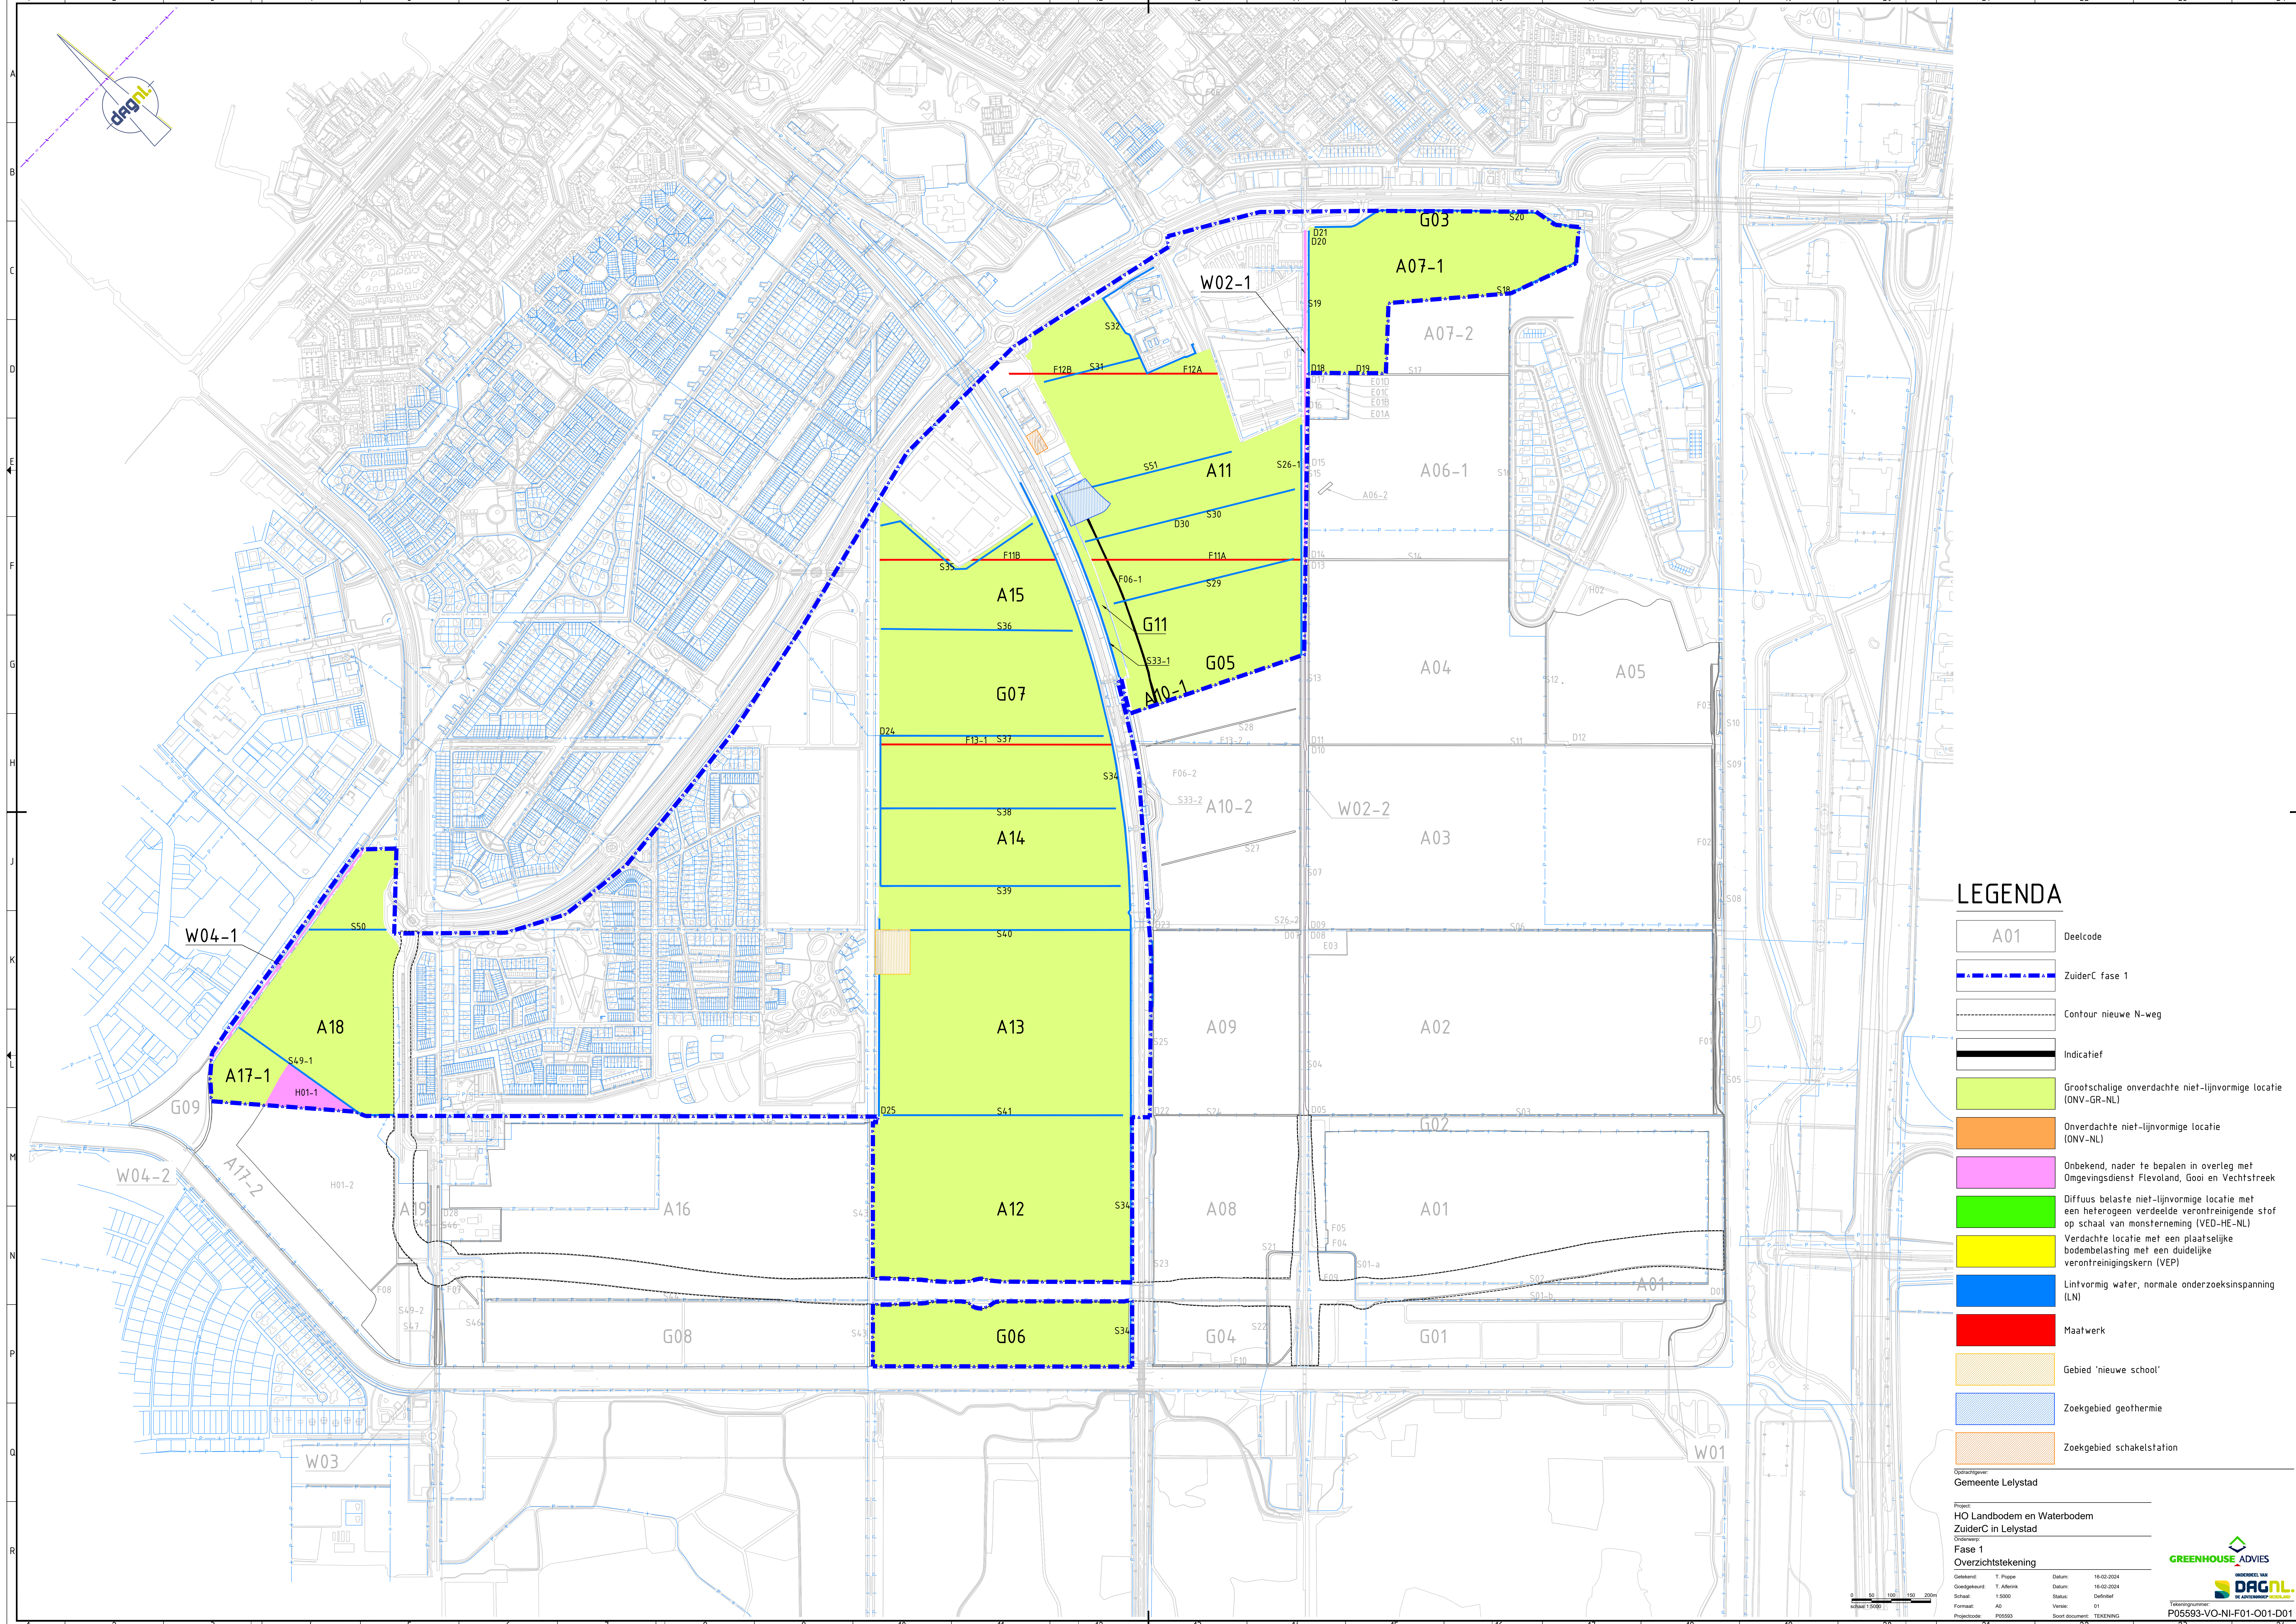

LEGENDA

- A01 Deelcode
- ZuiderC fase 1
- Contour nieuwe N-weg
- Indicatief
- Grootschalige onverdachte niet-lijnvormige locatie (ONV-GR-NL)
- Onverdachte niet-lijnvormige locatie (ONV-NL)
- Onbekend, nader te bepalen in overleg met Omgevingsdienst Flevoland, Gooi en Vechtstreek
- Diffuus belaste niet-lijnvormige locatie met een heterogeen verdeelde verontreinigende stof op schaal van monsterneming (VED-HE-NL)
- Verdachte locatie met een plaatselijke bodembelasting met een duidelijke verontreinigingskern (VEP)
- Lijnvormig water, normale onderzoeksinspanning (LN)
- Maatwerk
- Gebied 'nieuwe school'
- Zoekgebied geothermie
- Zoekgebied schakelstation

Opdrachtgever:
Gemeente Lelystad

Project:
HO Landbodem en Waterbodem
ZuiderC in Lelystad

Fase 1
Overzichtstekening

Geschied:	T. Proppe	Datum:	16-02-2024
Onderscheiden:	T. Alkema	Datum:	16-02-2024
Schaal:	1:5000	Status:	Definitief
Formaat:	A0	Versie:	01
Projectcode:	P05593	Soort document:	TENENING

0 50 100 150 200m
schaal 1:5000

OPDRACHTGEVER: GEMEENTE LELYSTAD
PROJECT: HO LANDBODEM EN WATERBODEM ZUIDERC IN LELYSTAD
FASE 1: OVERZICHTSTEKENING
GEGEVENS: T. PROPPÉ, T. ALKEMA, 16-02-2024, 16-02-2024, 1:5000, A0, P05593, 01, DEFINITIEF, SOORT DOCUMENT: TENENING
P05593-VO-NI-F01-O01-D01