
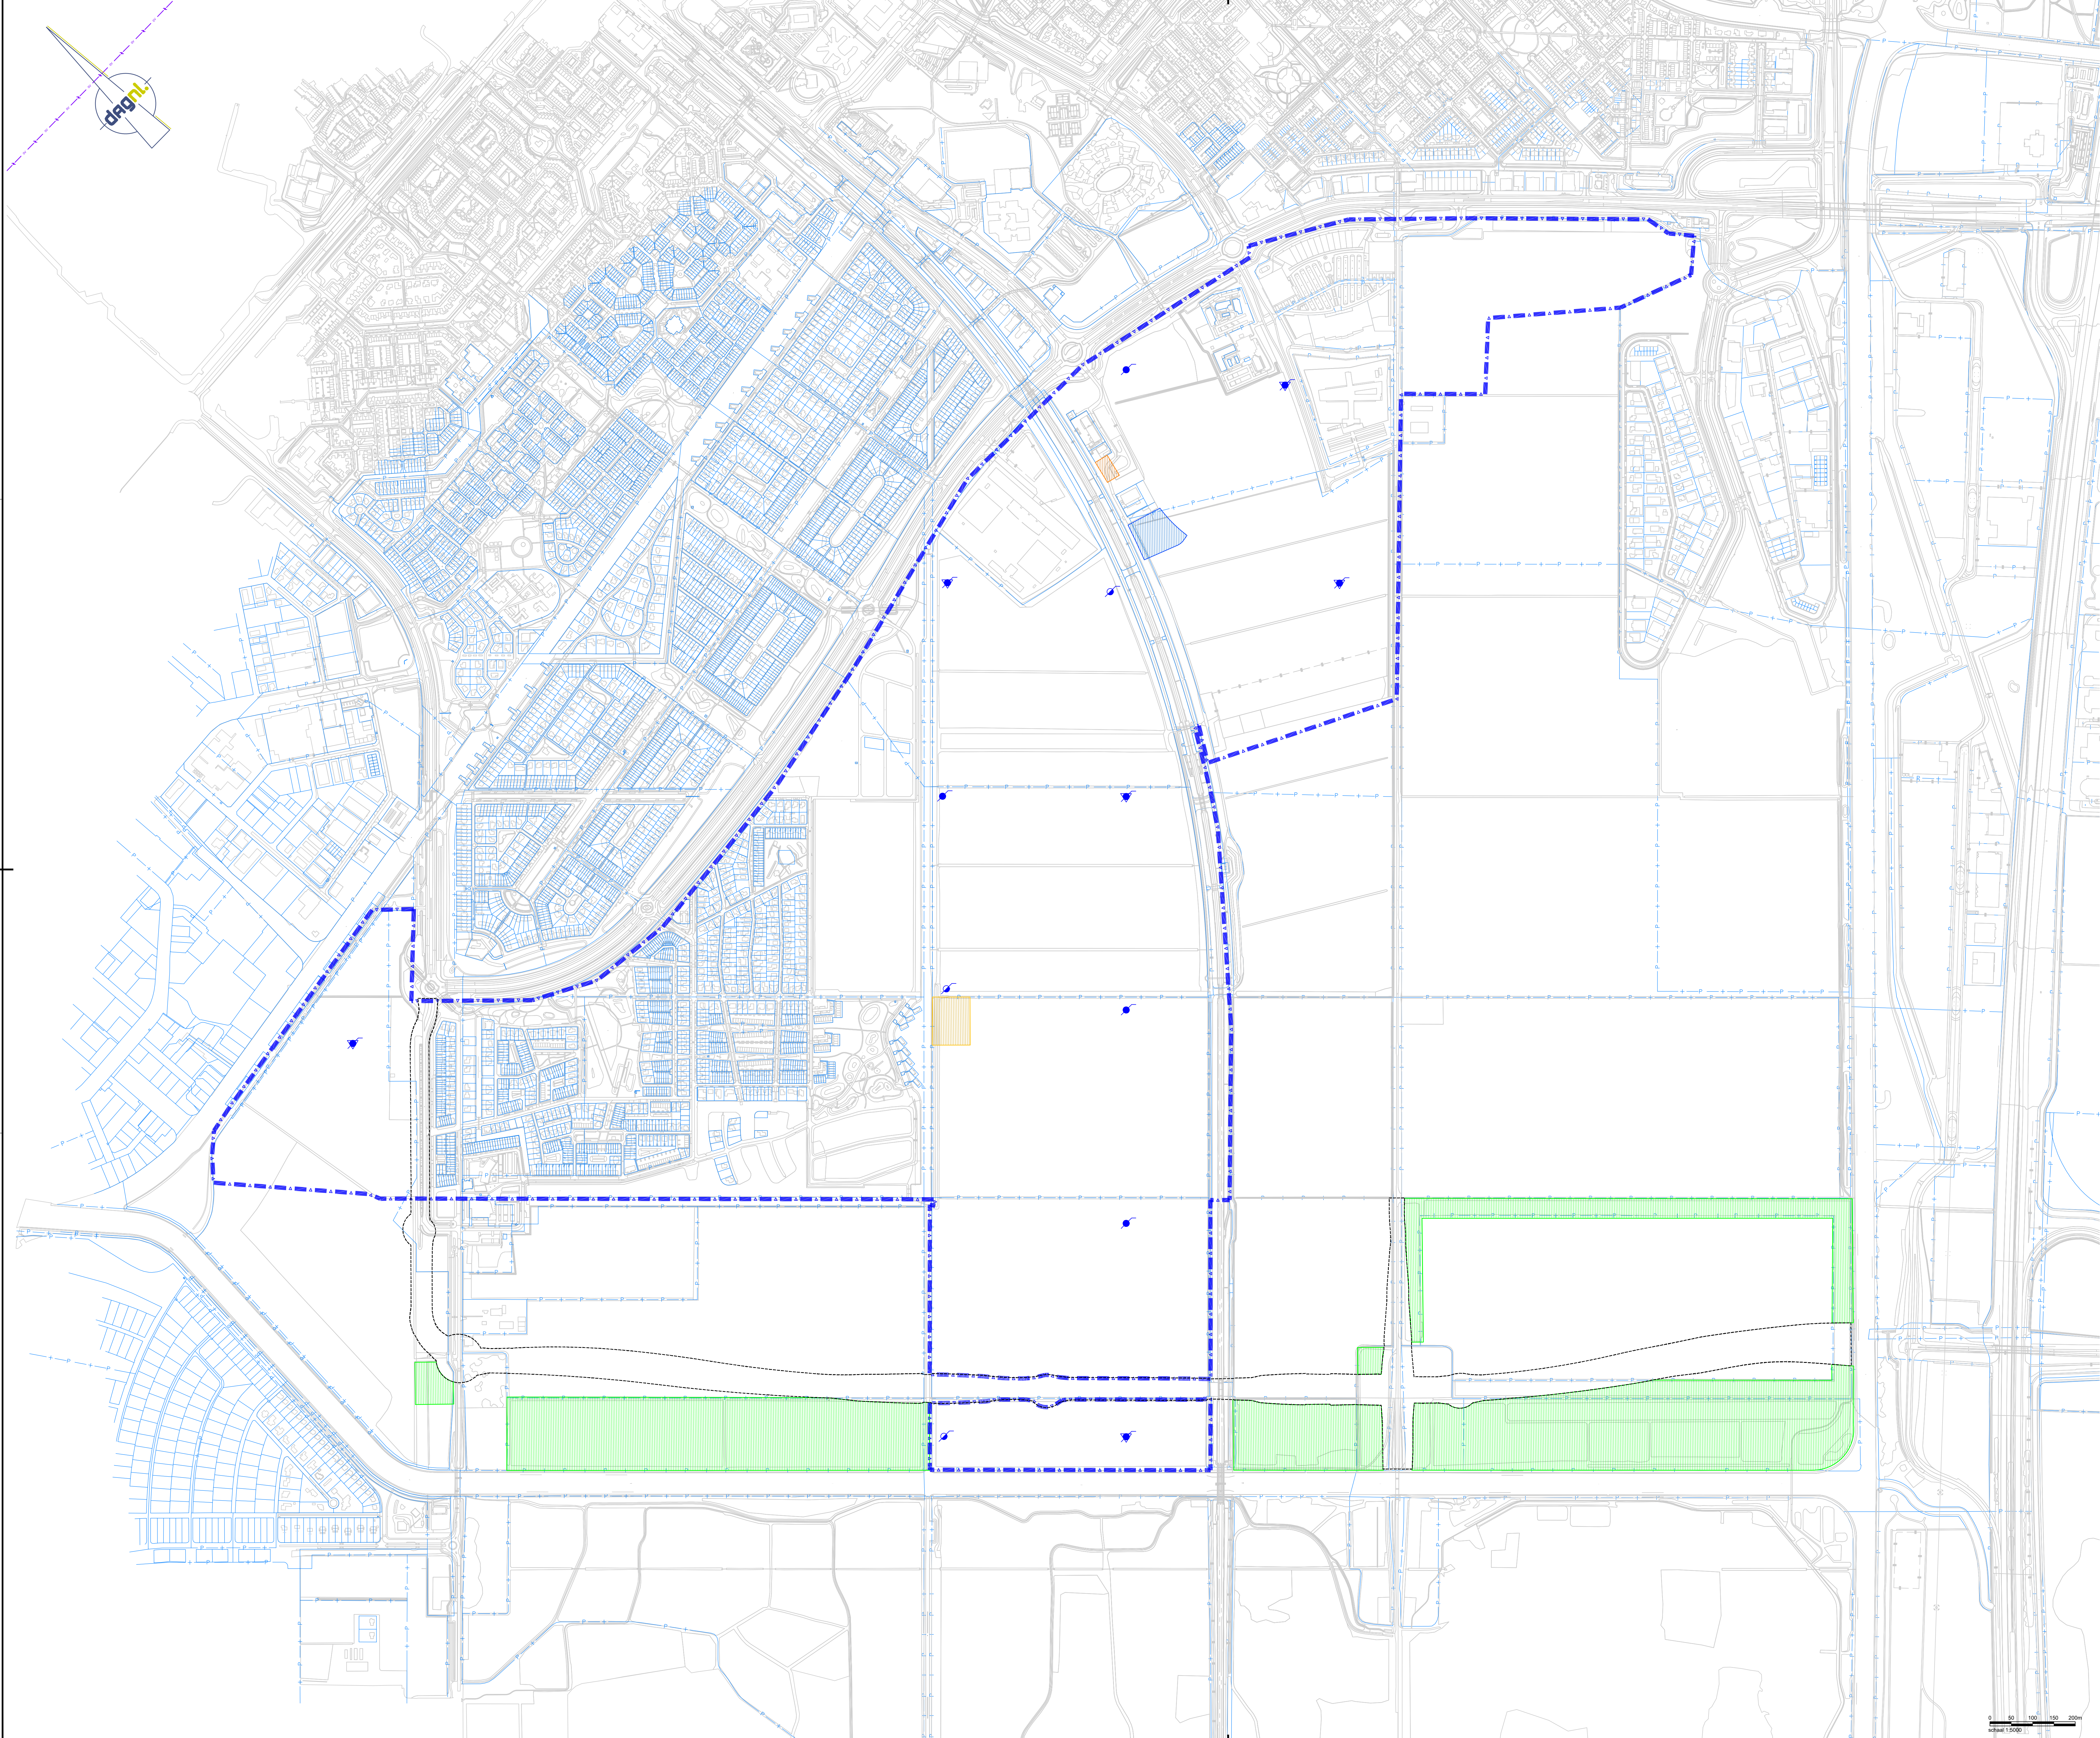
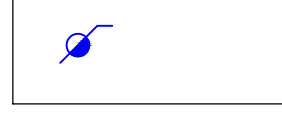
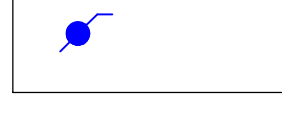
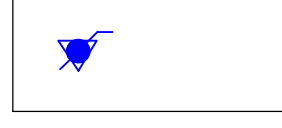
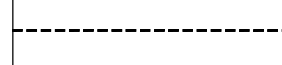
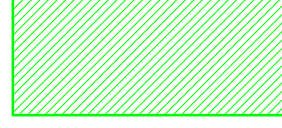


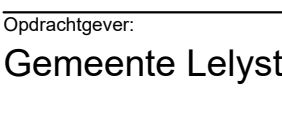

LEGENDA

-  Fase 1
Peilbuis freatisch en met filterstelling in zandpakket
In combinatie met sonische boring 20m-mv
Aantal: 3 st
-  Fase 1
Peilbuis freatisch en met filterstelling in zandpakket
In combinatie met sonische boring 10/15m-mv
Aantal: 4 st
-  Fase 1
Peilbuis freatisch en met filterstelling in
zandpakket + datalogger en telemetrie
In combinatie met sonische boring 10/15m-mv
Aantal: 6 st
-  ZuiderC fase 1
-  Contour nieuwe N-weg
-  Gebied bos
-  Gebied 'nieuwe school'
-  Zoekgebied geothermie
-  Zoekgebied schakelstation

Opdrachtgever:
Gemeente Lelystad

Project:
HO Landbodem en Waterbodem
ZuiderC in Lelystad

Document:
Fase 1
Peilbuizen en sonische boringen

Geschied:	T. Poppel	Datum:	16-02-2024
Goedgekeurd:	T. Alkermis	Datum:	16-02-2024
Schaal:	1:5000	Status:	Definitief
Formaat:	A0	Versie:	01
Projectcode:	P05593	Score document:	TEWENING

GREENHOUSE ADVIES

DAGNL
DE ADVIESBUREAU NEDERLAND

Projectcode: P05593-VO-NI-F01-P01-D01

0 50 100 150 200m
schaal 1:5000