


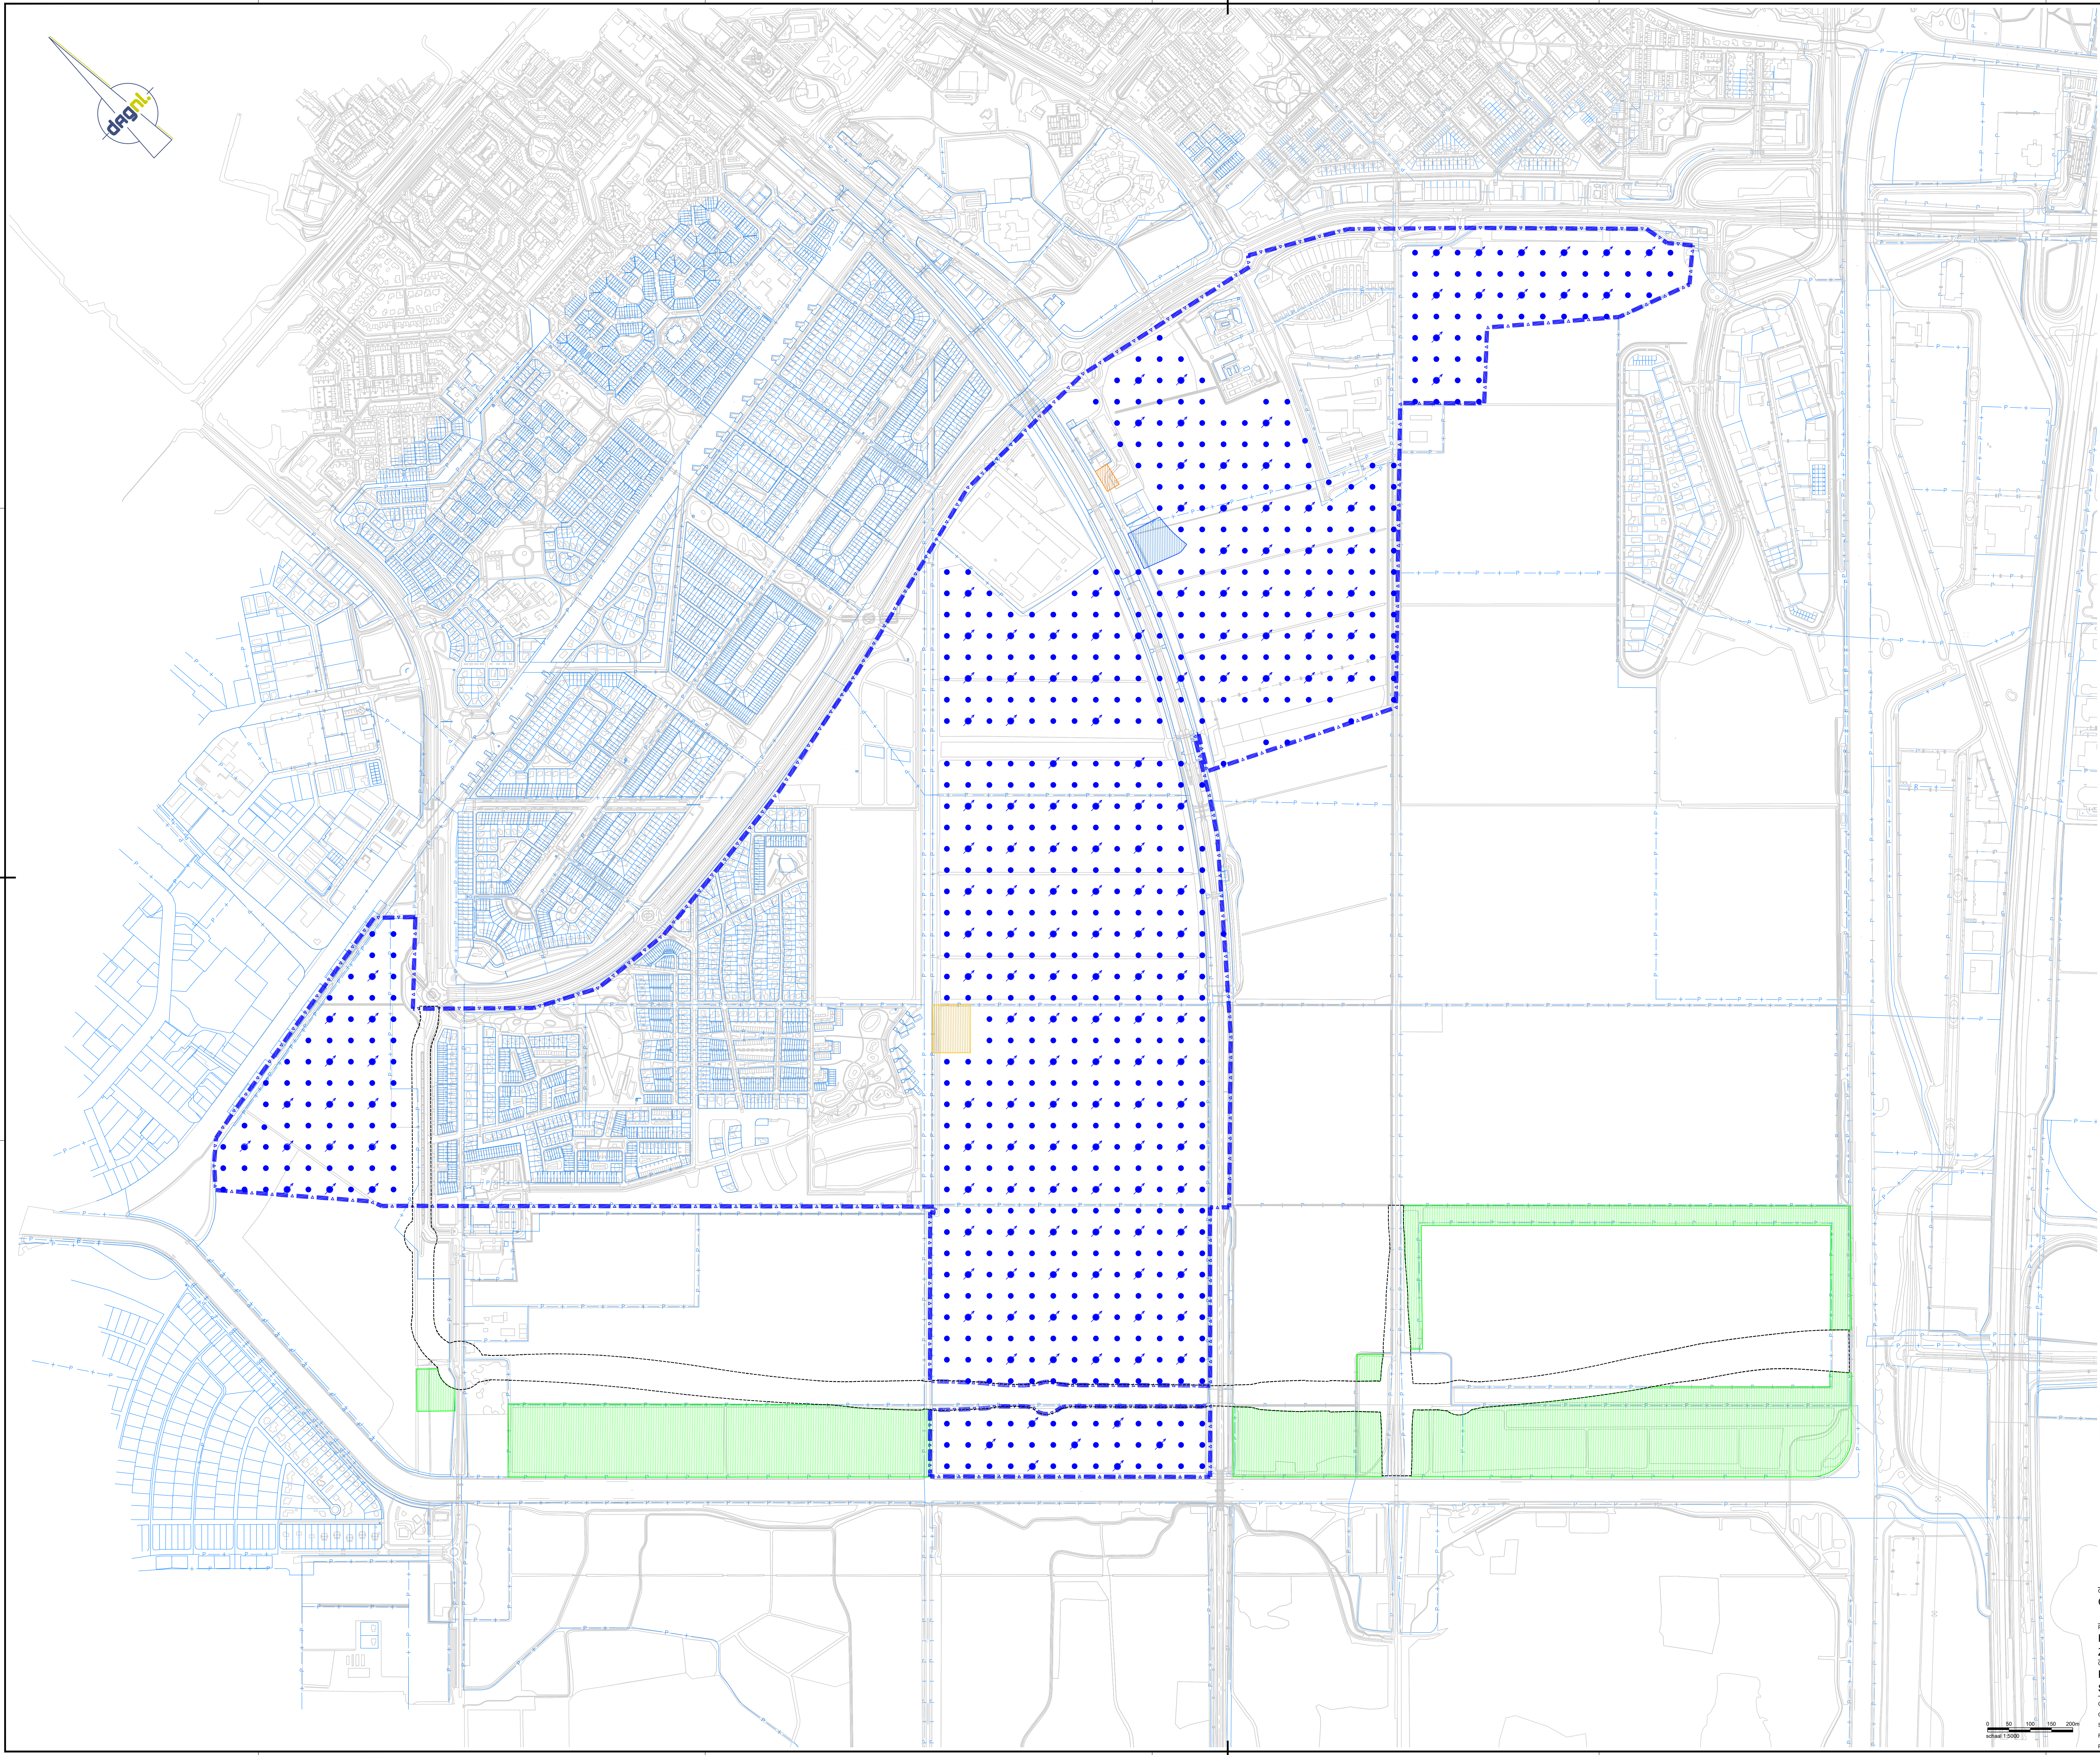

LEGENDA

- Sonderingen 20m-mv fase 1
Raster 50x50m
Aantal: 649 st
- Sonderingen 20m-mv fase 1
Incl. waterspanning
Aantal: 162 st
- ZuiderC fase 1
- Contour nieuwe N-weg
- Gebied bos
- Gebied 'nieuwe school'
- Zoekgebied geothermie
- Zoekgebied schakelstation

Opdrachtgever:
Gemeente Lelystad

Project:
HO Landbodem en Waterbodem
ZuiderC in Lelystad

Fase 1
Sonderingen

Gesikt:	T. Prope	Datum:	16-02-2024
Ontwerper:	T. Alkink	Status:	Definitief
Schaal:	1:5000	Versie:	01
Formaat:	A0	Score document:	TEKENING
Projectcode:	P05593		