


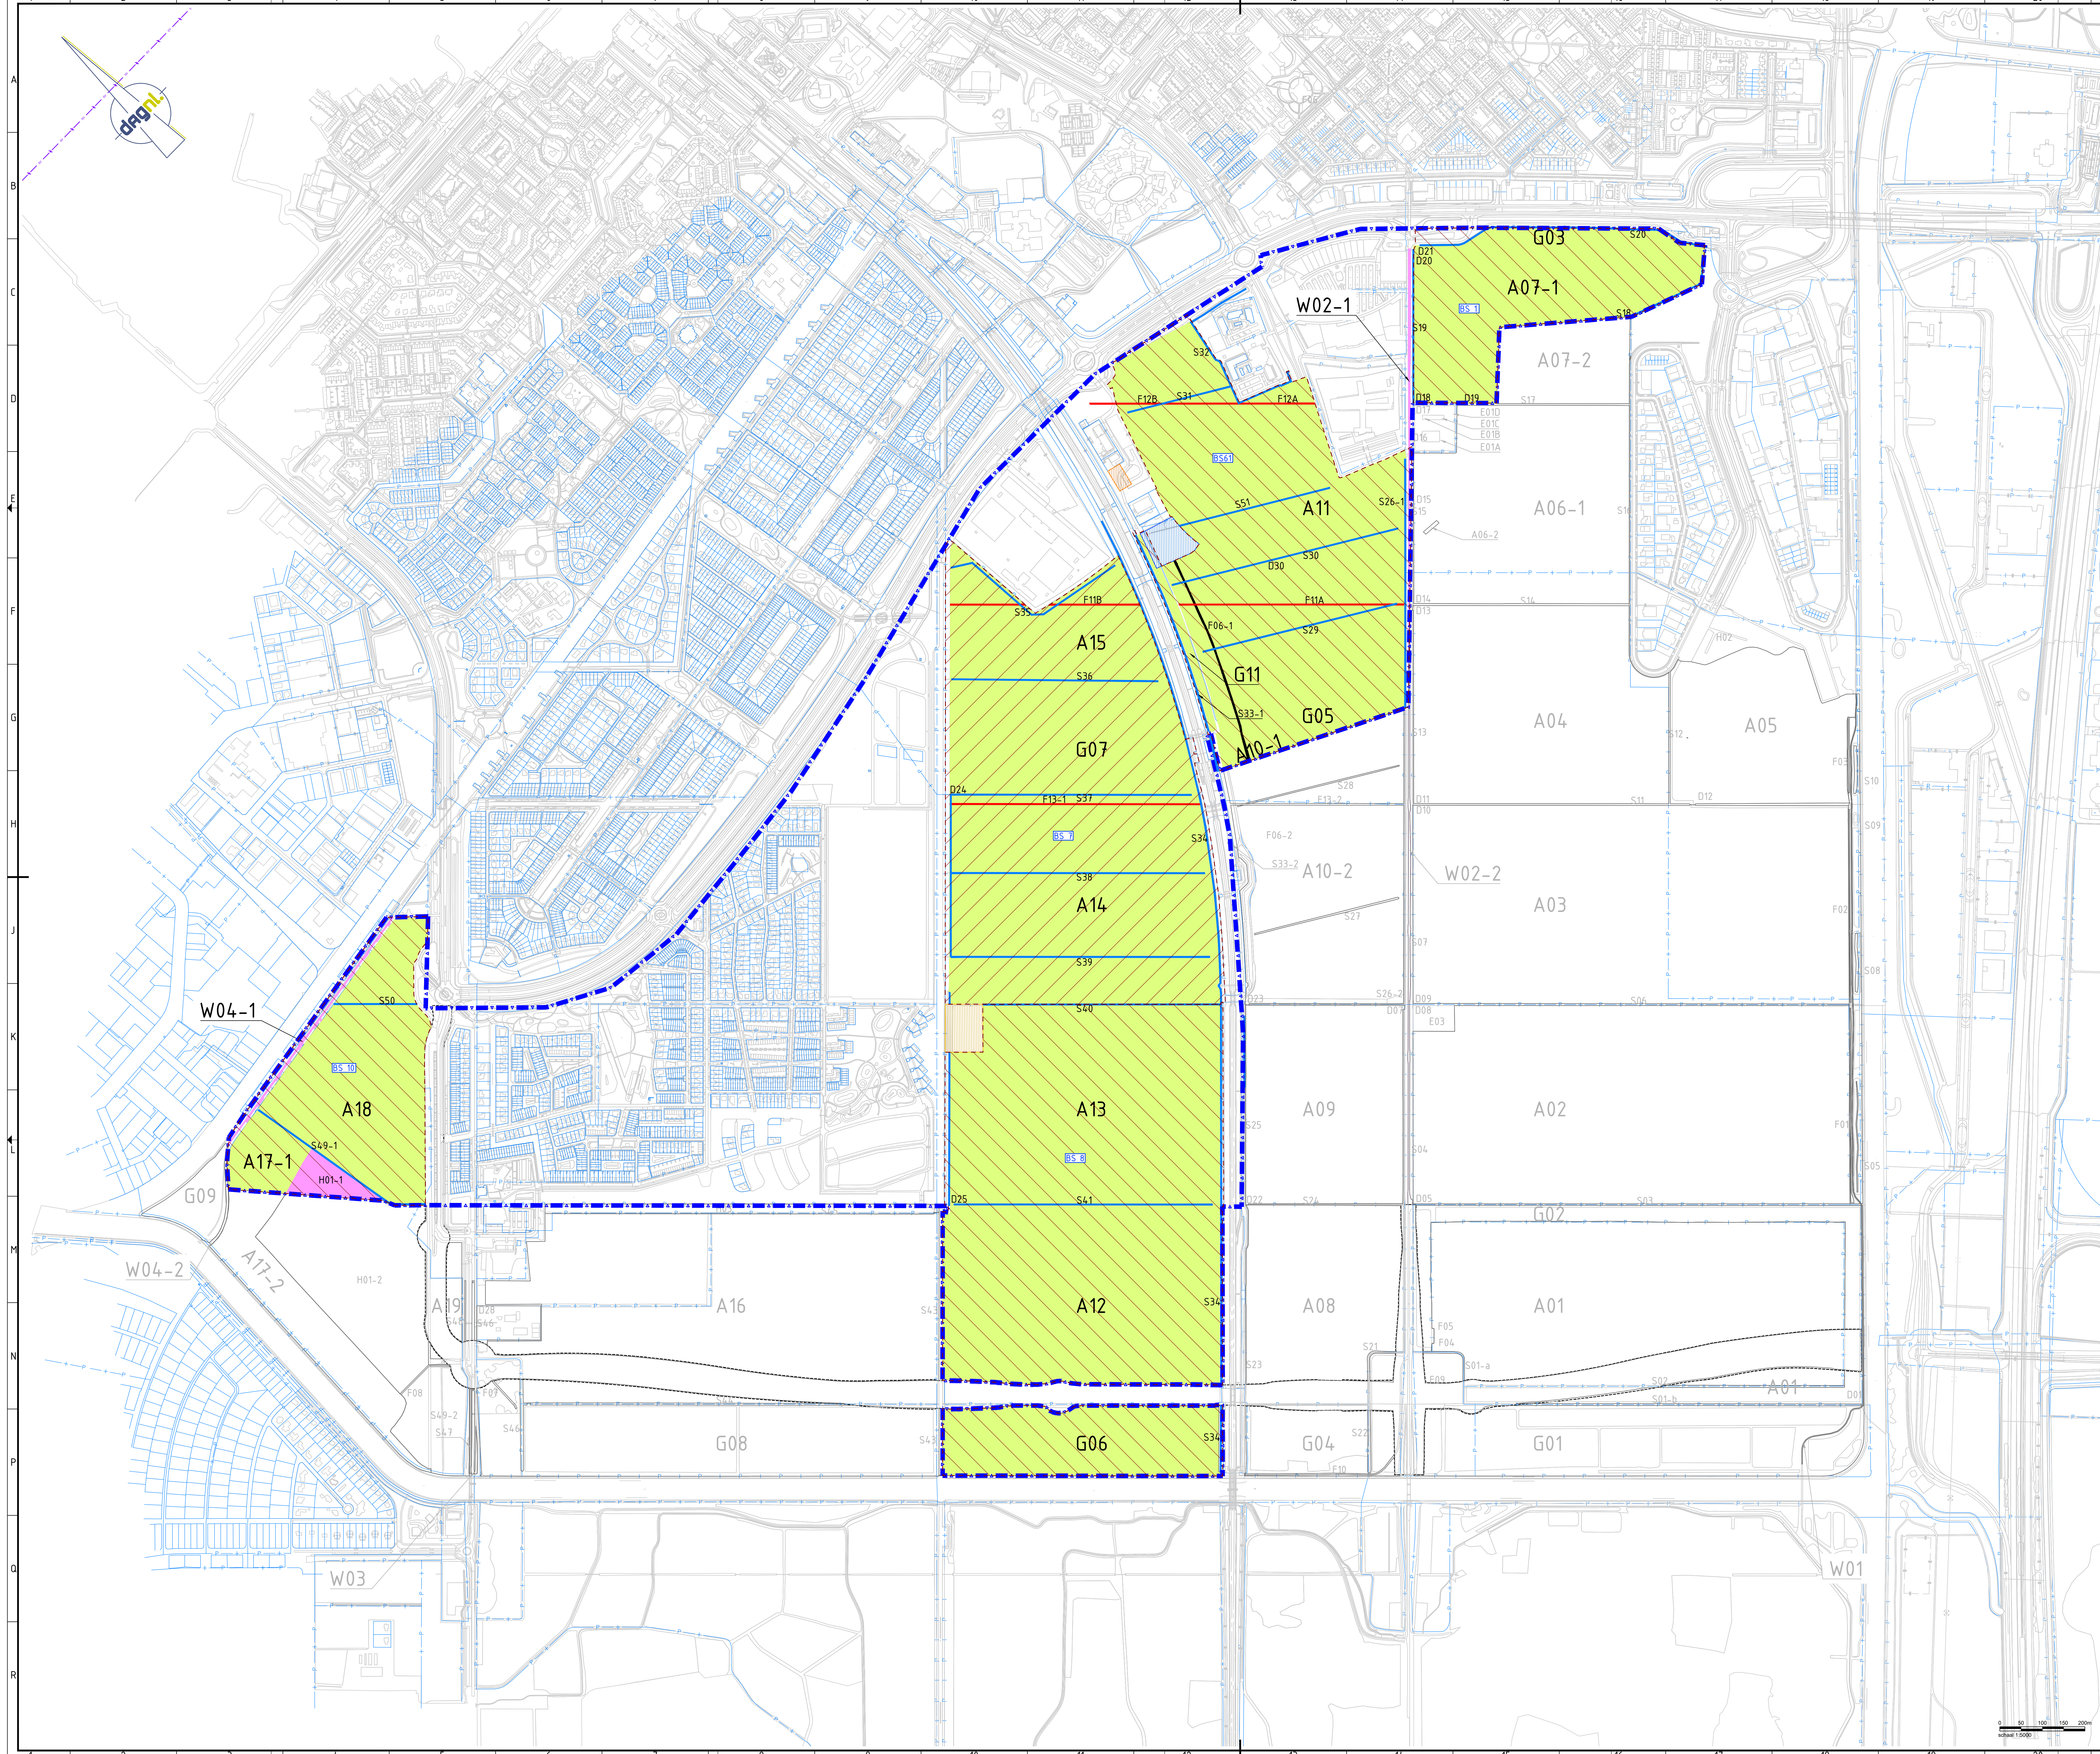

LEGENDA

- A01 Deelcode
- ZuiderC fase 1
- ZuiderC fase 1 - buurtschappen inclusief nummer
- Contour nieuwe N-weg
- Indicatief
- Grootschalige onverdacht niet-lijnvormige locatie (ONV-GR-NL)
- Onverdachte niet-lijnvormige locatie (ONV-NL)
- Grootschalig onverdacht niet-lijnvormige locatie met maatwerk (ONV-GR-NL met maatwerk)
- Diffuus belaste niet-lijnvormige locatie met een heterogeen verdeelde verontreinigende stof op schaal van monsterneming (VED-HE-NL)
- Verdachte locatie met een plaatselijke verontreinigingskern (VEP)
- Lintvormig water, normale onderzoeksinspanning (LN)
- Maatwerk
- Gebied 'nieuwe school'
- Zoekgebied geothermie
- Zoekgebied schakelstation

Wijzigingen

Code	Omschrijving	Datum	Gekeurd	Gecontroleerd
001	Buurtchapeneming bevestigd	16-02-2024	T. Alferink	H. Pijpers

Opdrachtgever: Gemeente Lelystad

Project:
HO Landbodem en Waterbodem
ZuiderC in Lelystad

Fase 1
Overzichtstekening

Gekeurd	T. Pijpers	Datum	16-02-2024
Gecontroleerd	T. Alferink <td>Datum</td> <td>16-02-2024</td>	Datum	16-02-2024
Schaal	1:5000 <td>Status</td> <td>Definitief</td>	Status	Definitief
Formaat	A0 <td>Versie</td> <td>02</td>	Versie	02
Projectcode	P05593 <td>Soort document</td> <td>TENENING</td>	Soort document	TENENING

0 50 100 150 200m
schaal 1:5000

GREENHOUSE ADVIES
DAGNL
DE ADVISEUR VAN DE TOEGANG TOT DE AARD

P05593-VO-NI-F01-O01-D02