
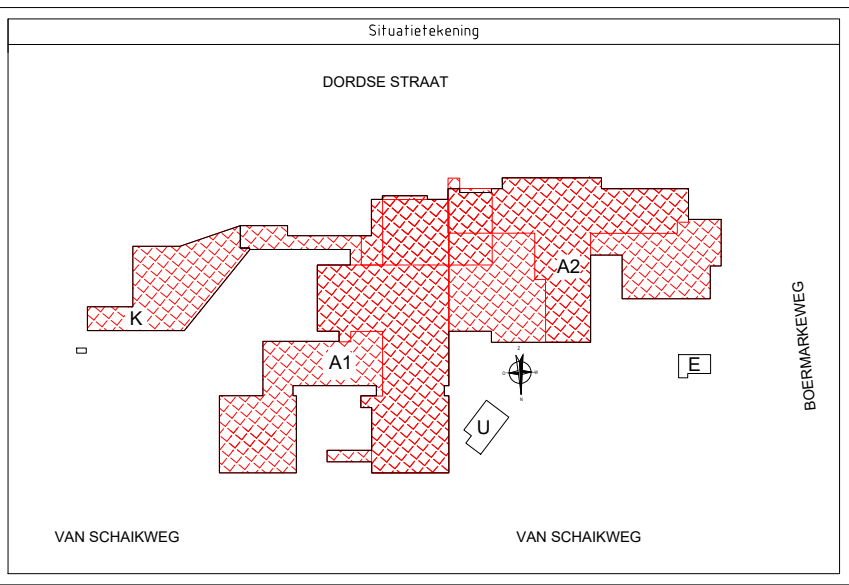


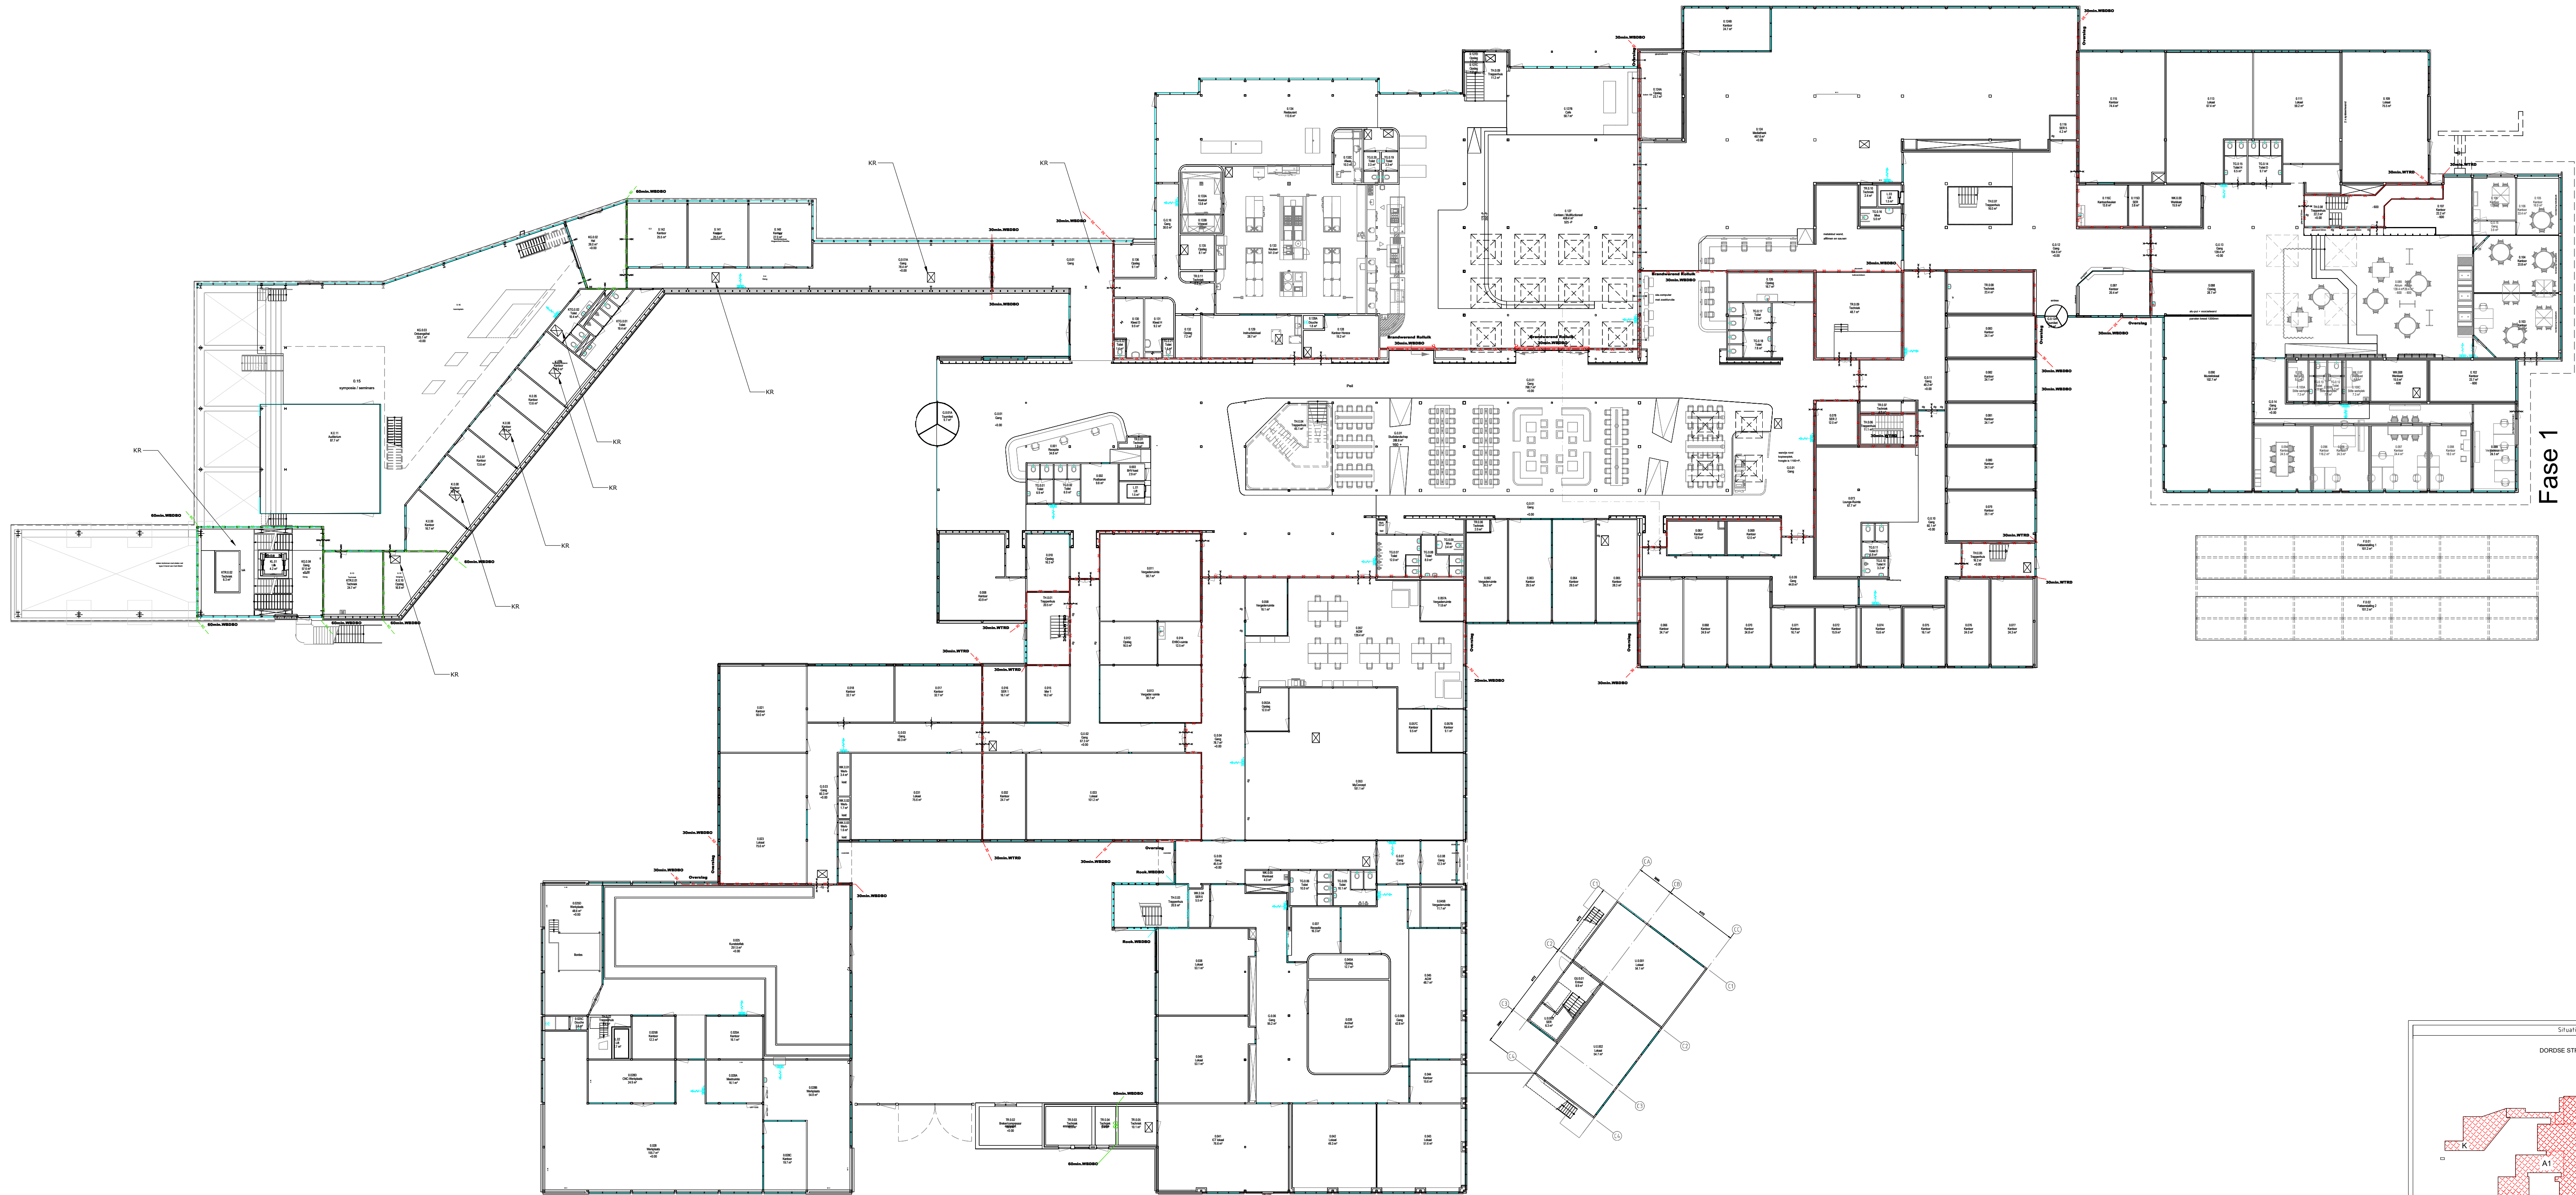

Schaal: 1:250		Gezien	Lokatie: Van Schaikweg 94 7811 KL Emmen	Bouwdeel: XX
Getekend: Tandra		Datum: 28-09-2015	Plot datum: 31-3-2020	
Niveau: Begane grond				
Installatie: Huisvesting overzicht				
NHL STENDEN		NHL Stenden Hogeschool		Formaat: A2x 1050
Rengerslaan 8-10		Postbus 1080		Tekeningbeheerder: Tandra Tekenservice bv
Tel. +31 88 991 7000		8900 CB Leeuwarden		Tek. no.: 7811KL94-P-00-XX
www.nhlstenden.com		business.support@nhlstenden.com		Auteursrecht voorbehouden volgens de wet.