
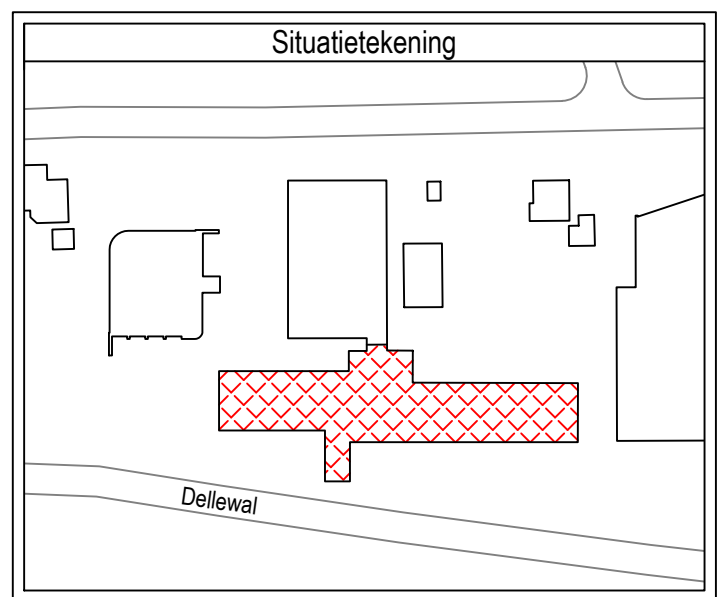


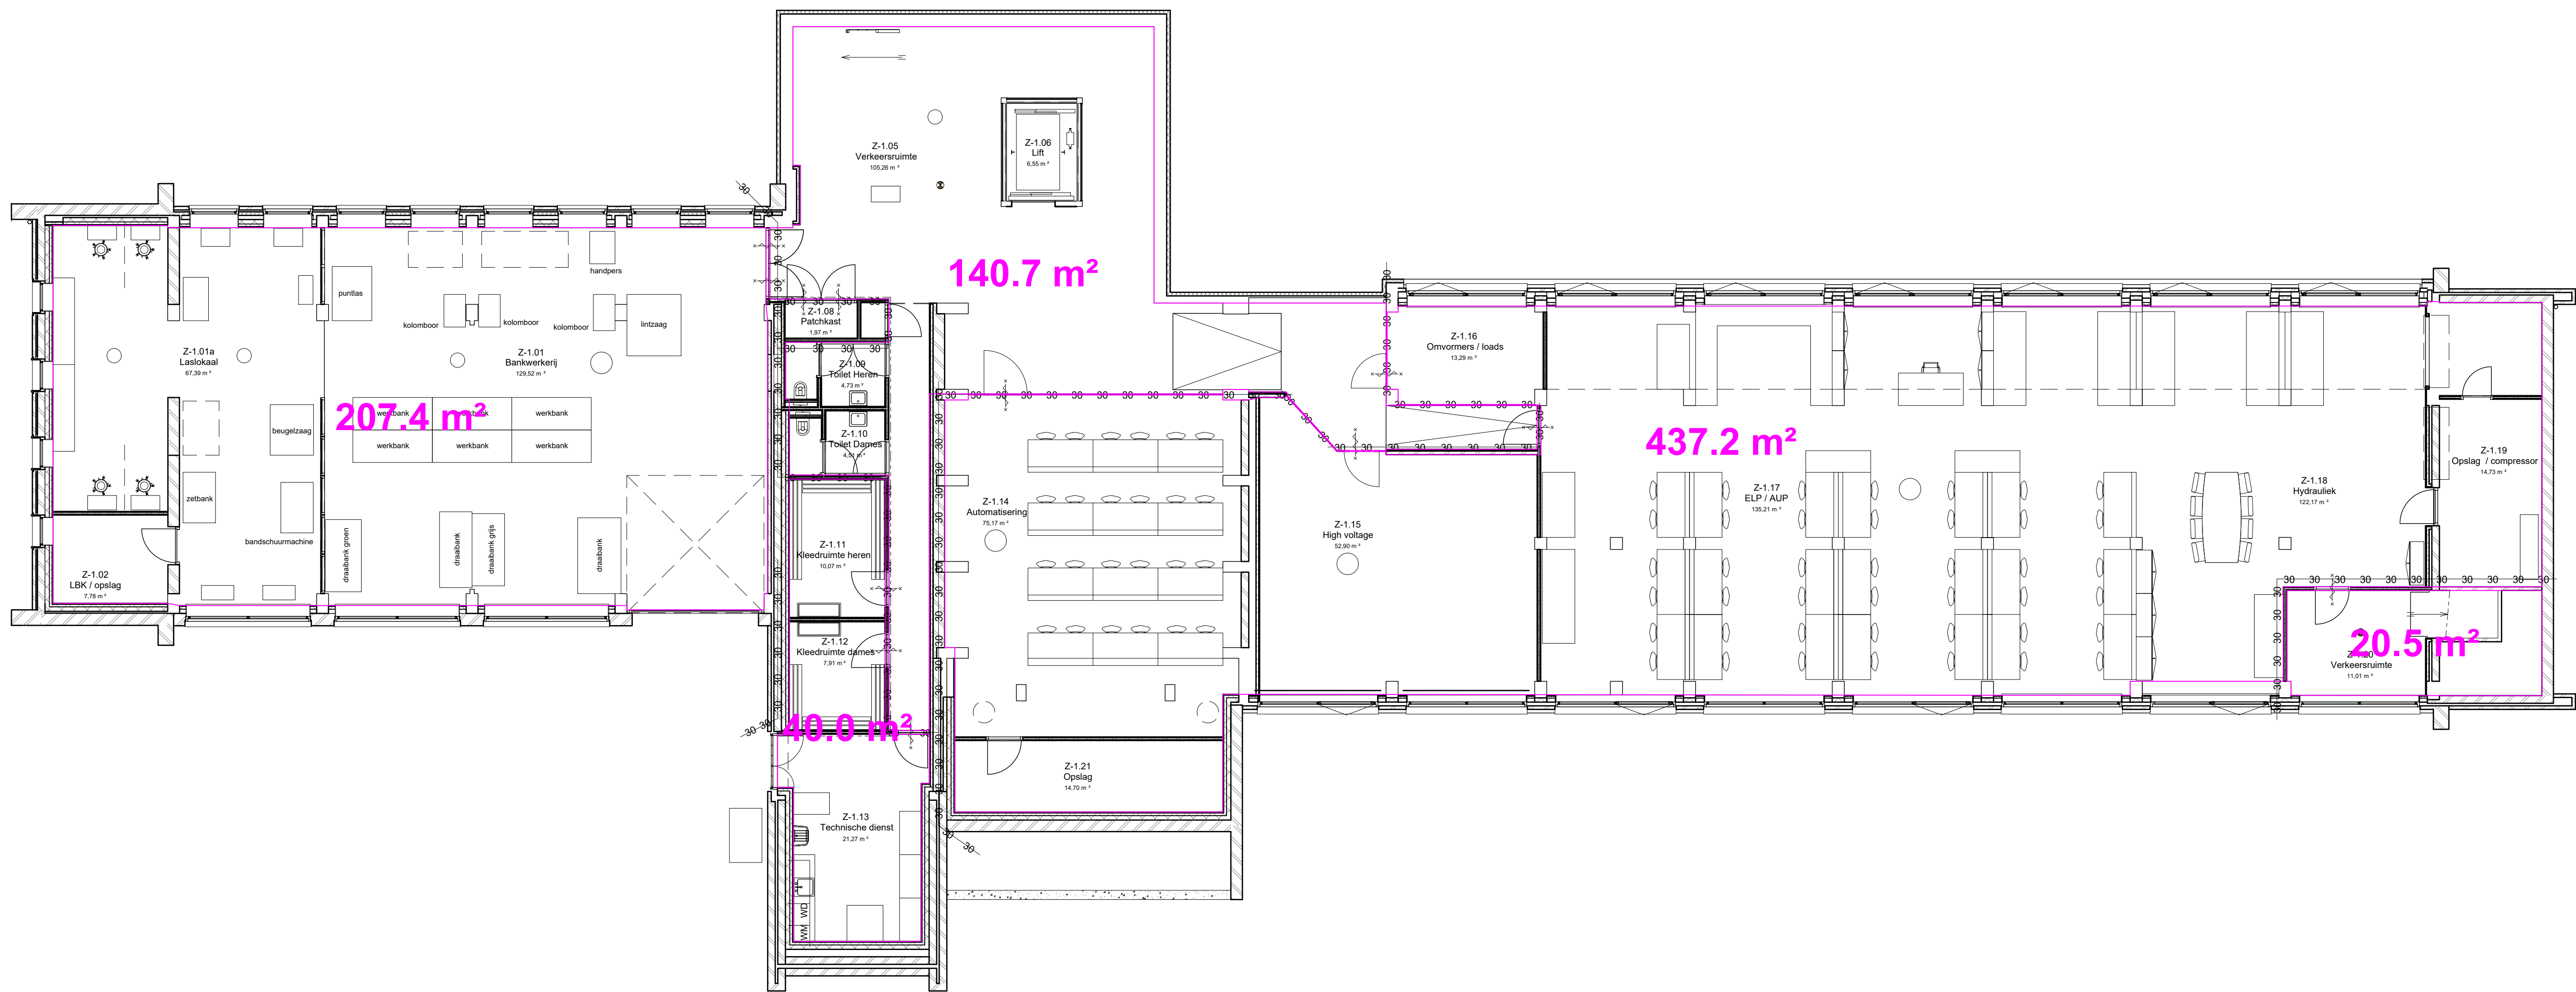

Gew.: Tandra-FW d.d. 08-01-2021 Gew.: Tandra-FW d.d. 08-03-2022 Gew.: Tandra-FW d.d. 08-03-2022 Gew.: Tandra-FW d.d. 08-03-2022	Schaal: 1:100	Gezien:	Lokatie: Dellewal 8 ZVS	Bouwdeel: ZVS(-1)
	Gefekend: Tandra-FW		8881 EG Terschelling	
	Datum: 10-04-2018	Plot datum: 18-3-2022		
	Niveau: Kelder			
Installatie: Brand/Rookscheidingen (Crisisboek)				
NHL STENDEN		NHL Stenden Hogeschool		Formaat: Tekeningbeheerder: Tandra Tekenservice bv
Rengerslaan 8-10 Postbus 1080		Tel. +31 88 991 7000 8900 CB Leeuwarden		Installateur: Tekeningnr. 8881EG008-CB-ZVS-ZVS(-1)
www.nhlstenden.com		business.support@nhlstenden.com		A1 Tek. no. 8881EG008-CB-ZVS-ZVS(-1)
				Auteursrecht voorbehouden volgens de wet.