
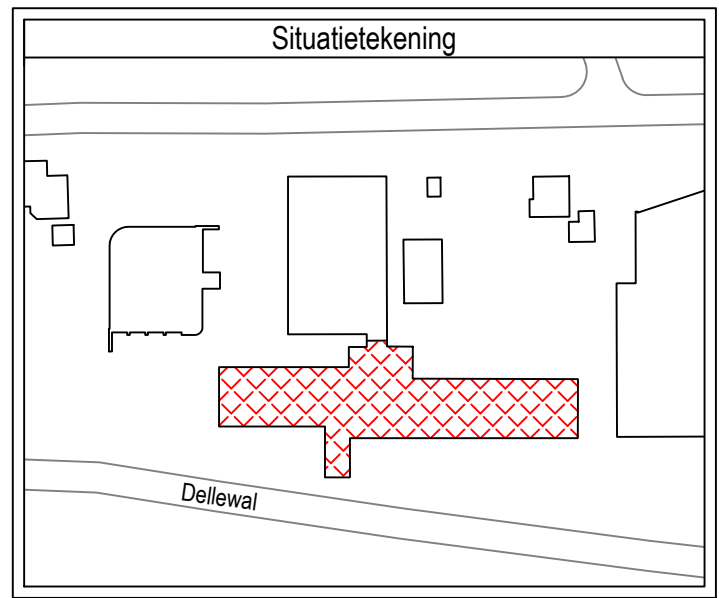


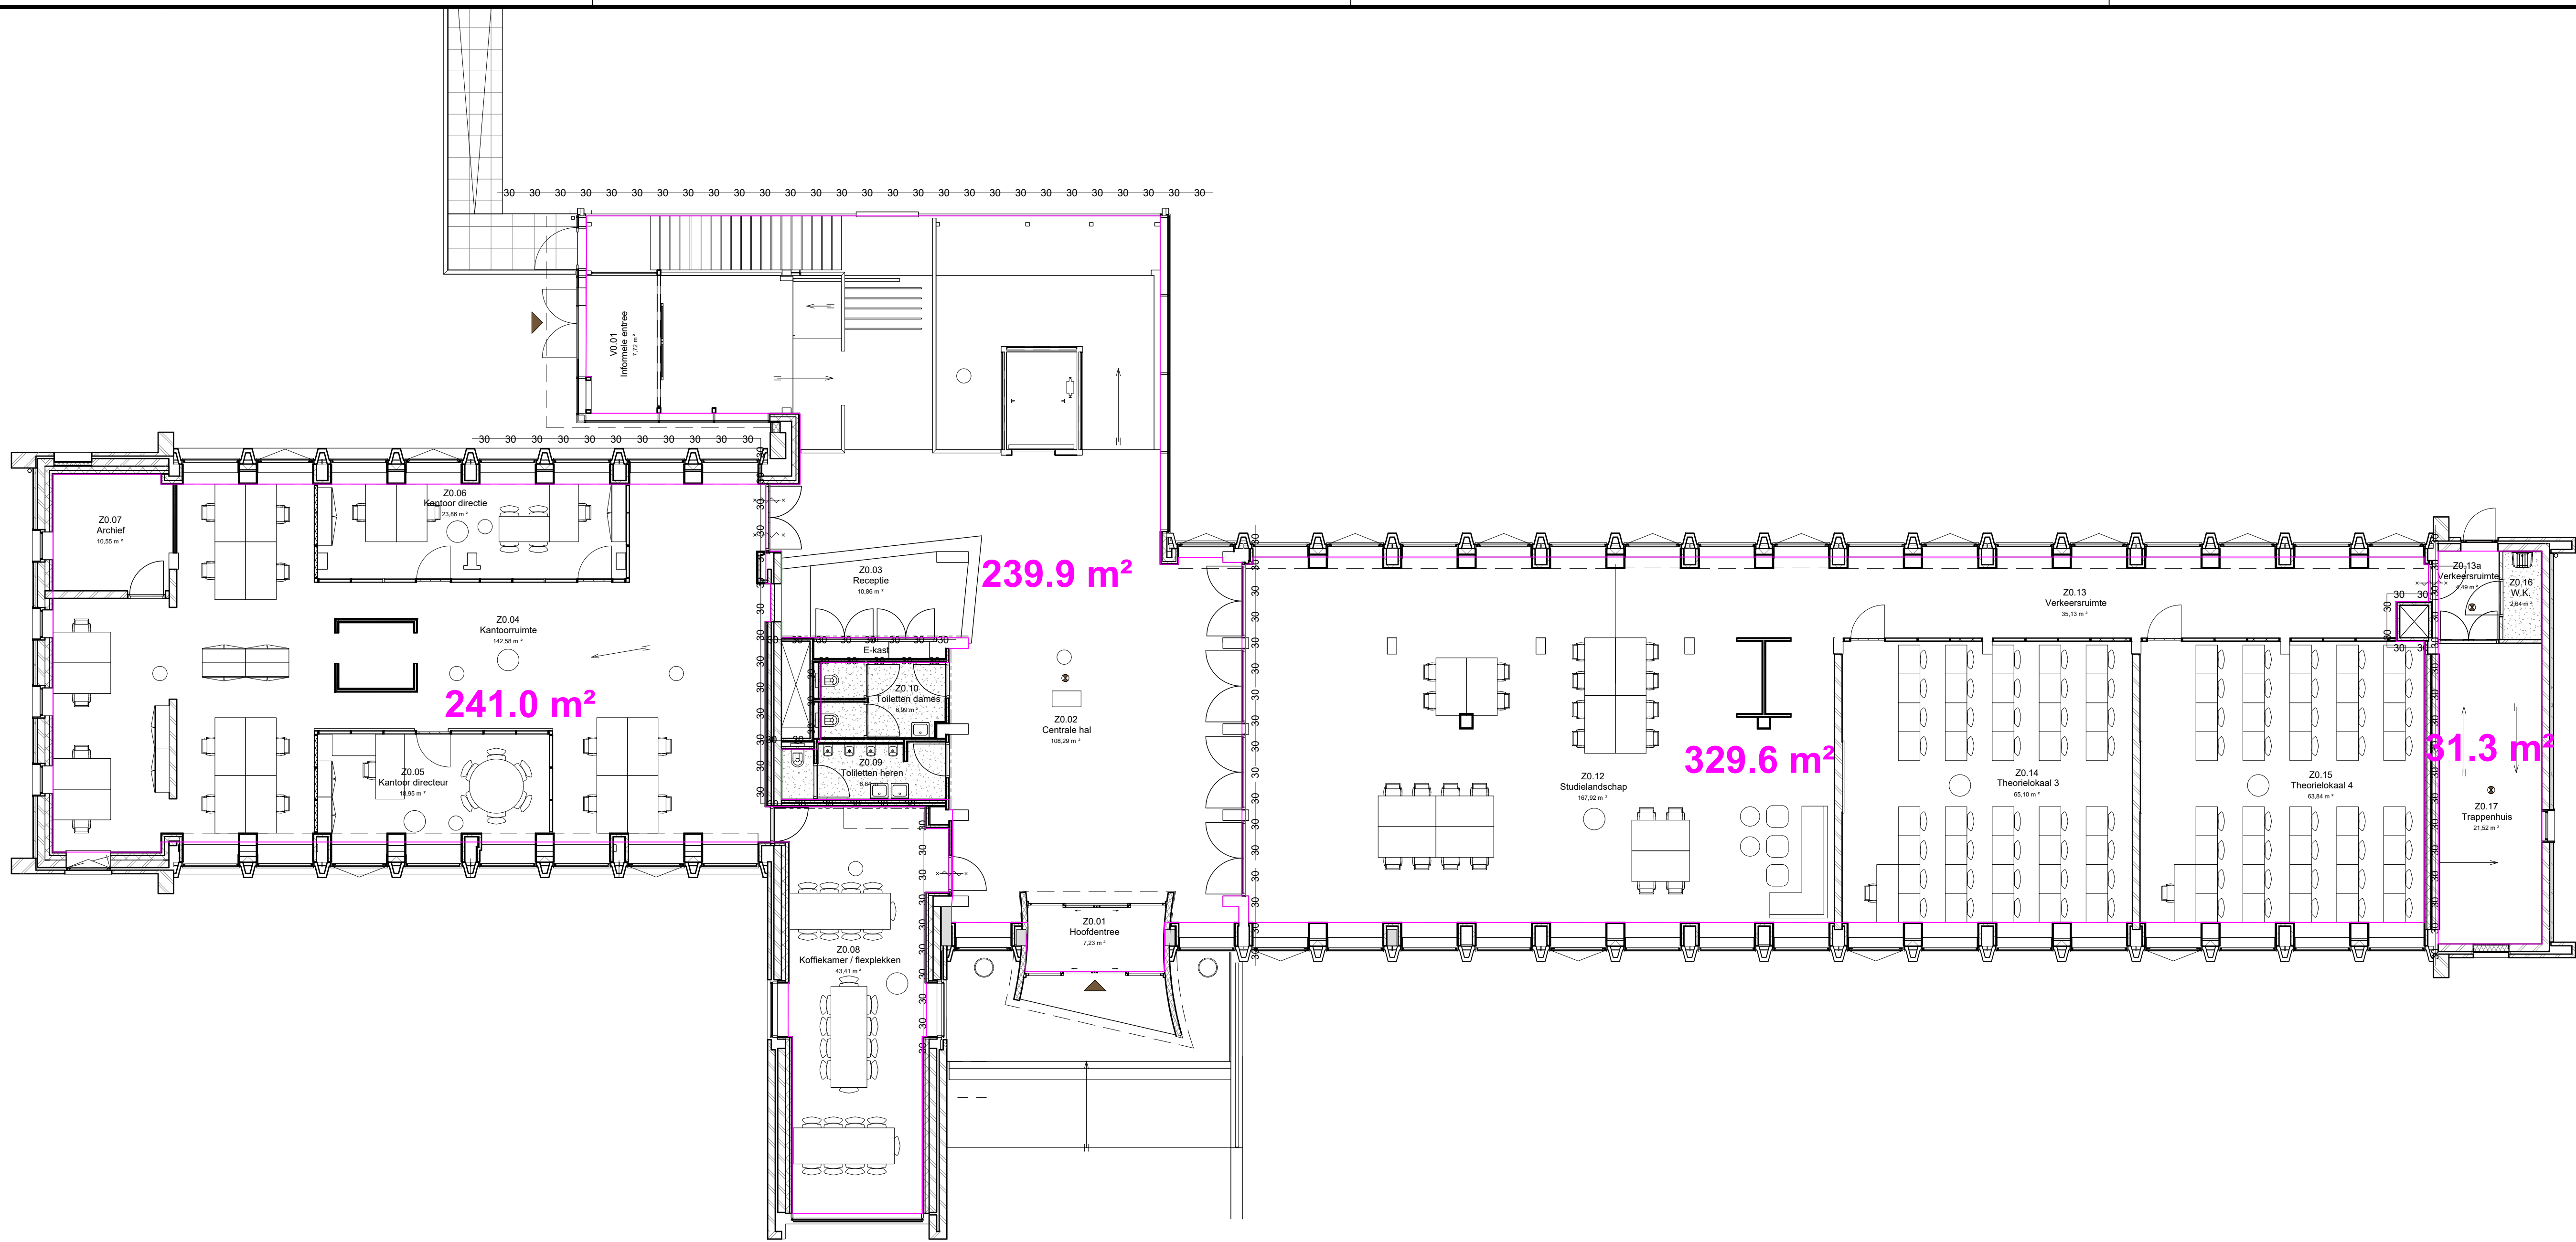

Gew.: Tandra-FW d.d. 08-01-2021 Gew.: Tandra-FW d.d. 08-03-2022 Gew.: Tandra-FW d.d. 08-03-2022	Schaal: 1:100	Gezien:	Lokatie: Dellewal 8 ZVS	Bouwdeel:
	Gefekend: Tandra-FW		8881 EG Terschelling	ZVS00
	Datum: 10-04-2018	Plot datum: 18-3-2022		
Niveau: Begane grond				
Installatie: Brand/Rookscheidingen (Crisisboek)				
NHL STENDEN Rengerslaan 8-10 Tel. +31 88 991 7000 www.nhlistenden.com business.support@nhlistenden.com			Formaat: A1	Tekeningbeheerder: Tandra Tekenservice bv Instalateur Tekeningnr.: 8881EG008-CB-ZVS-ZVS00
Auteursrecht voorbehouden volgens de wet.				