
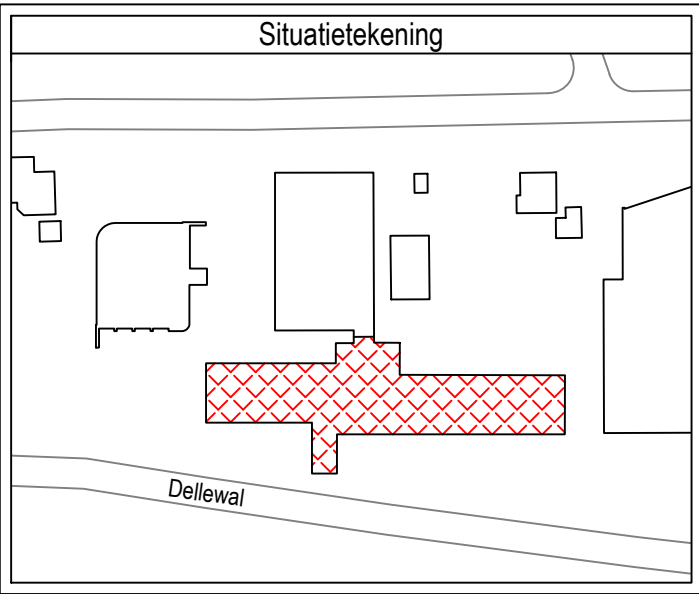


voor aansluiting zie tekening W-112

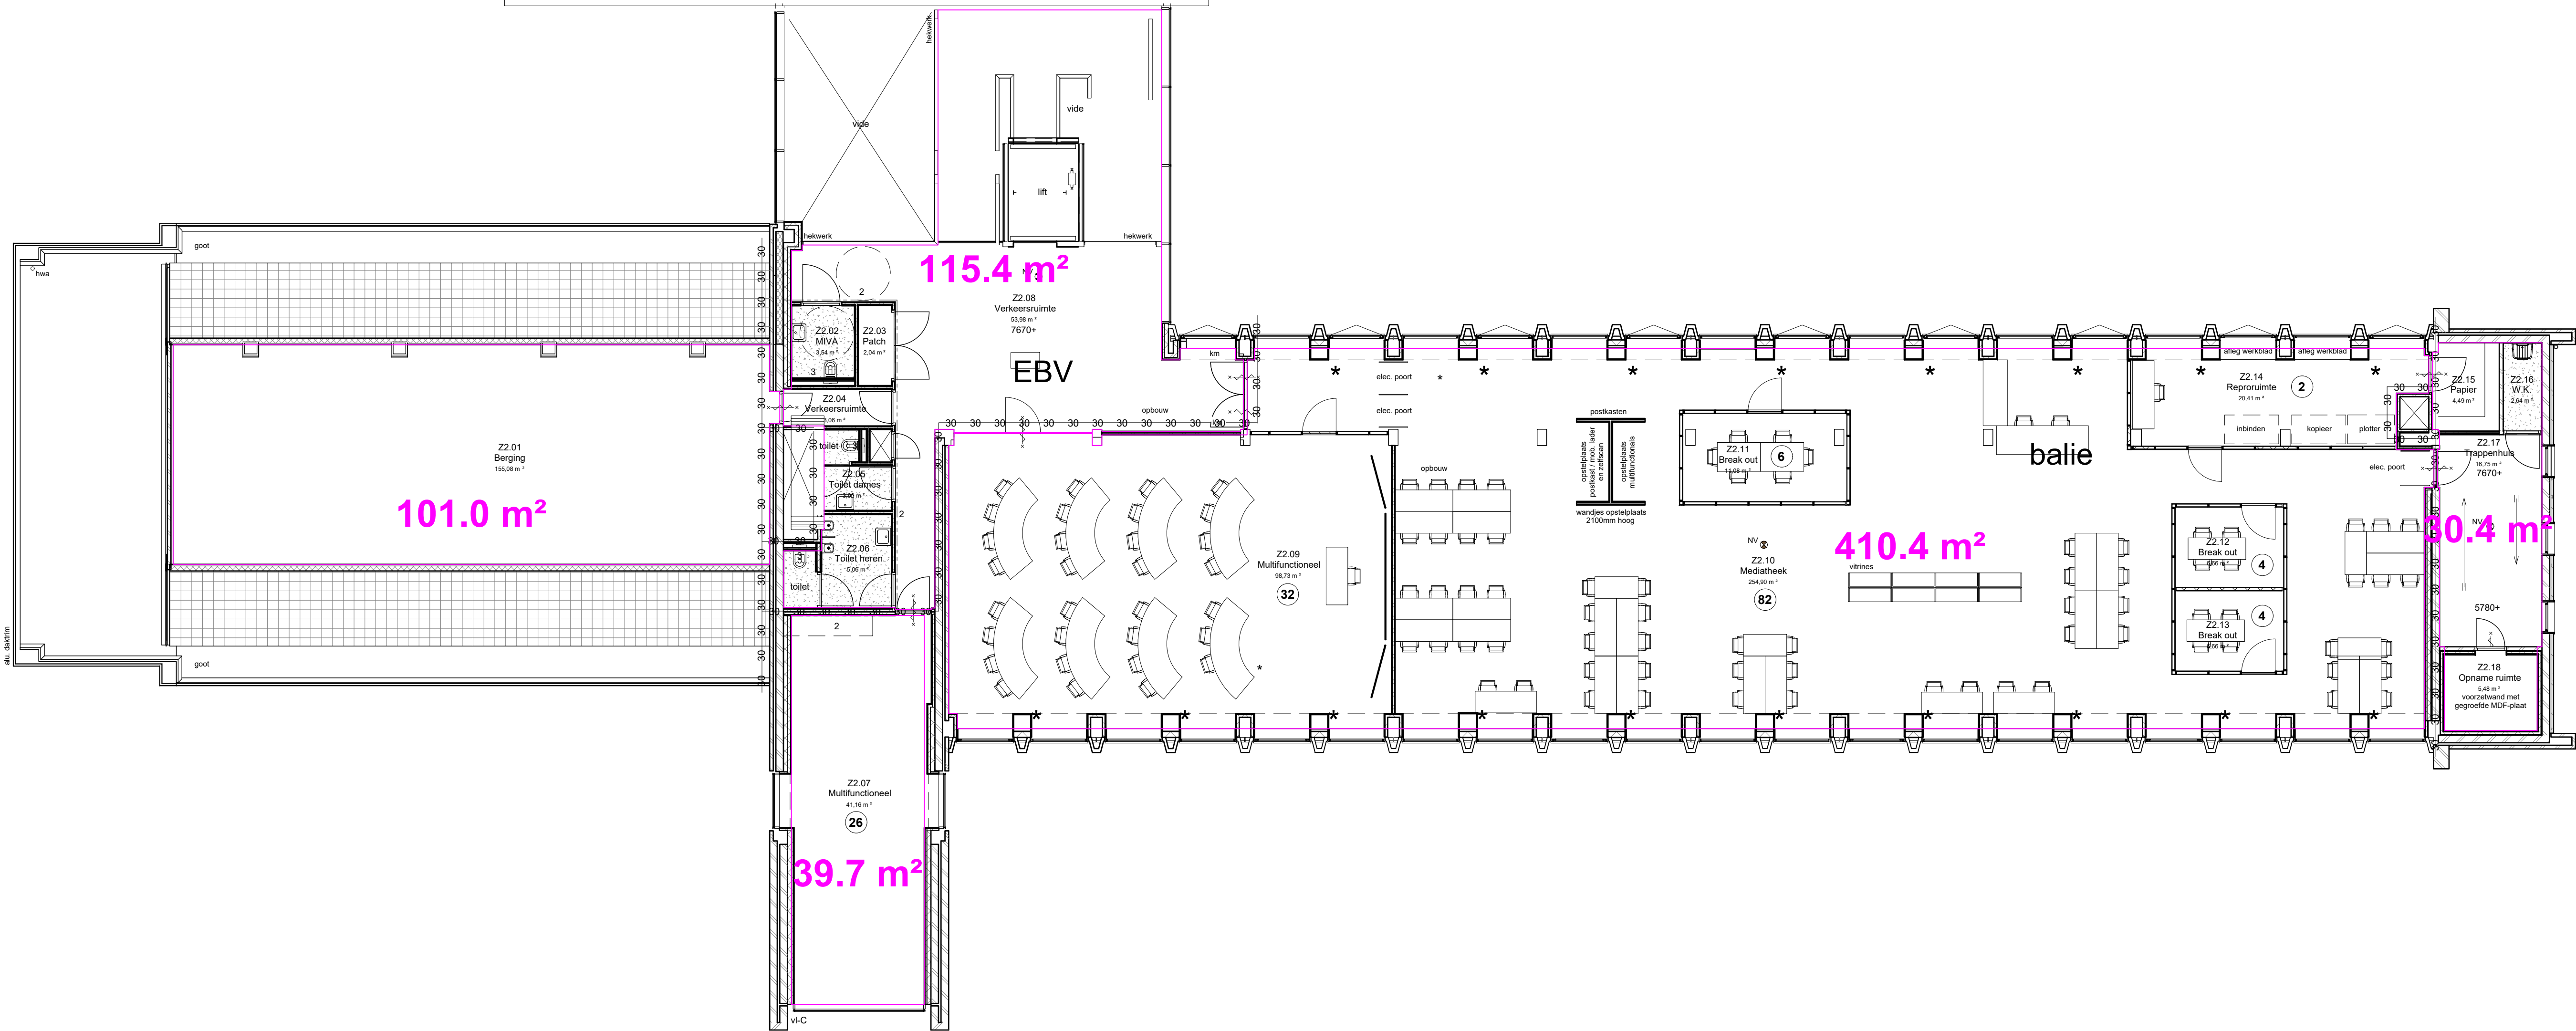

Schaal: 1:100		Gezien:	Lokatie: Dellewal 8 ZVS	Bouwdeel: ZVS02
Getekend: Tandra-FW			8881 EG Terschelling	
Datum: 10-04-2018		Plot datum: 18-3-2022		
Niveau: 2e Verdieping				
Installatie: Brand/Rookscheidingen (Crisisboek)				
NHL STENDEN		NHL Stenden Hogeschool		Formaat: A1
Rengerslaan 8-10		Postbus 1080		Tekeningbeheerder: Tandra Tekenservice bv
Tel. +31 88 991 7000		8900 CB Leeuwarden		Installateur tekeningnr:
www.nhlstenden.com		business.support@nhlstenden.com		Tek. no.: 8881EG008-CB-ZVS-ZVS02
				Auteursrecht voorbehouden volgens de wet.