

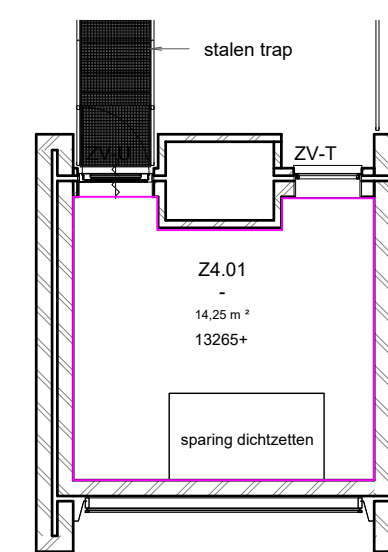



voor aansluiting zie tekening W-113

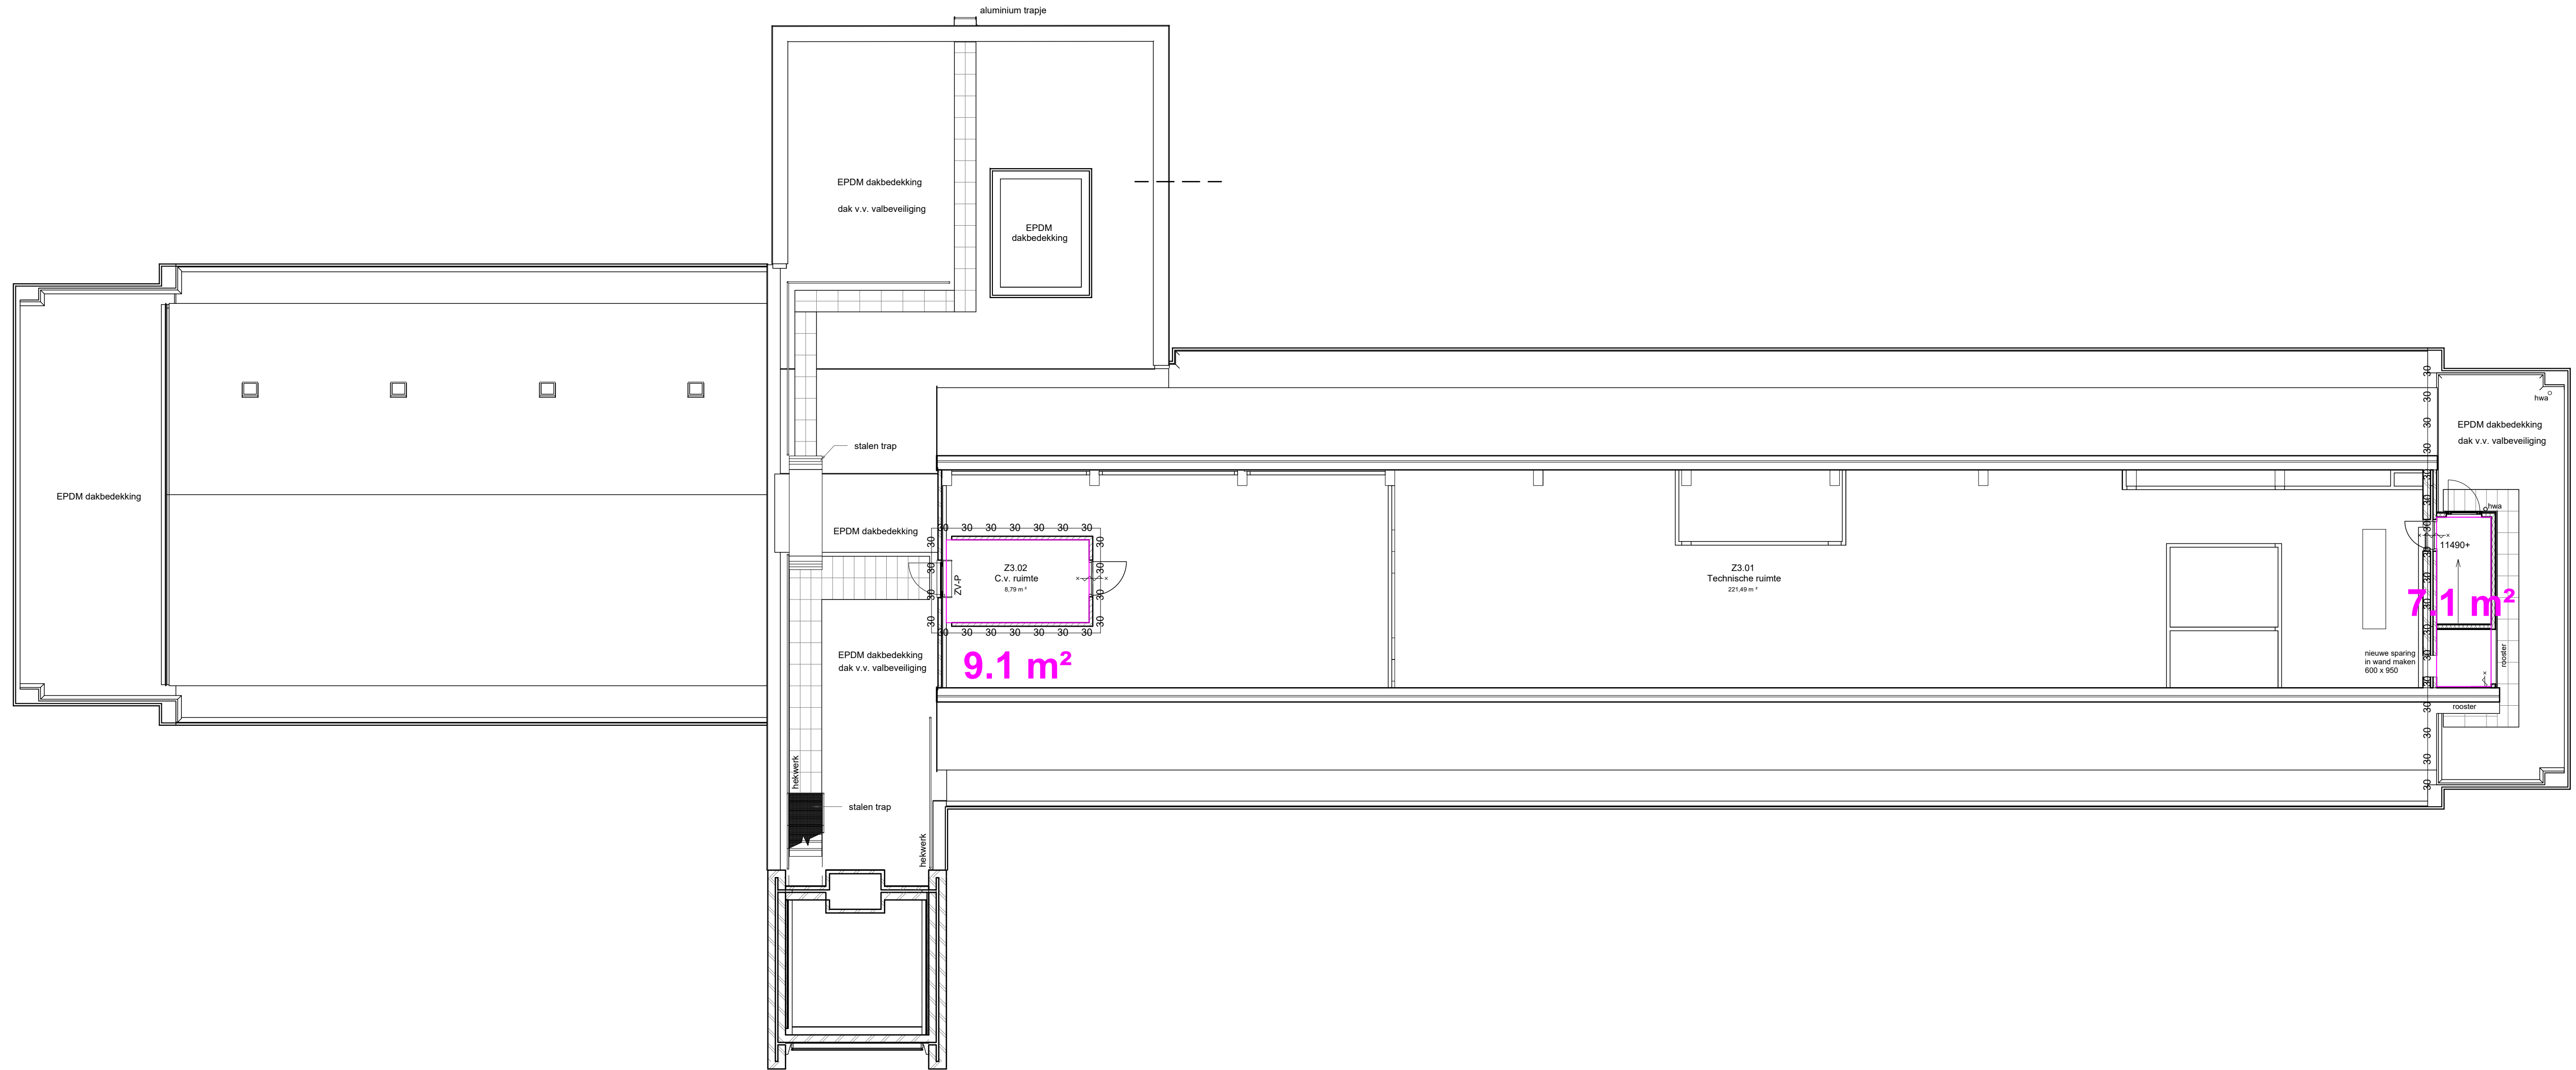


14.2 m²

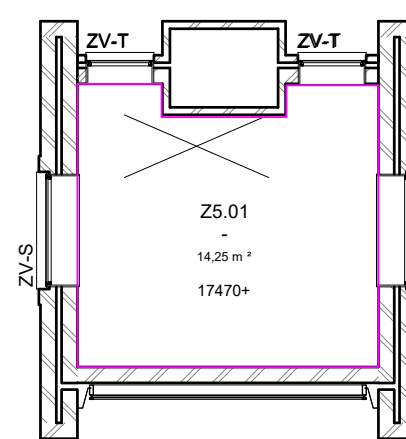

14.2 m²

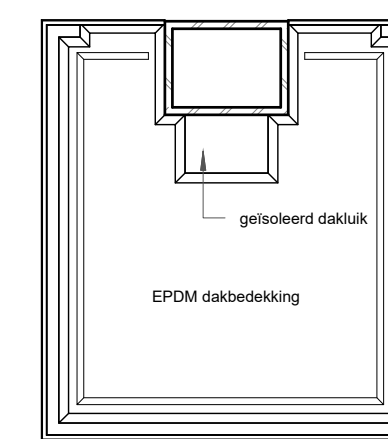

bestaand hekwerk handhaven
en schilderen

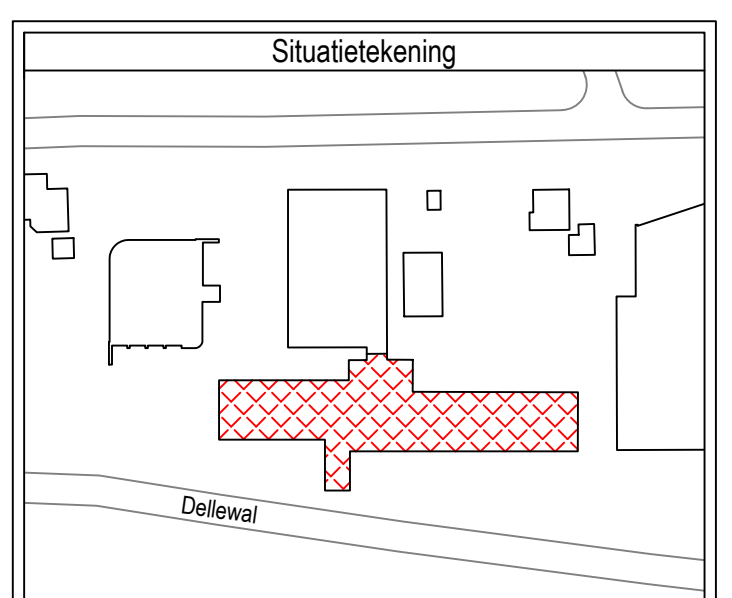

G.d.	G.d.	G.d.	G.d.	Schaal: 1:100	Gezien:	Lokatie: Dellewal 8 ZVS 8881 EG Terschelling	Bouwdeel: ZVS03
				Gefekend: Tandra-FW	Plot datum: 18-3-2022		
G.d.	G.d.	G.d.	G.d.	Niveau: 3e Verdieping, 4e verdieping en 5e verdieping			
G.d.	G.d.	G.d.	G.d.	Installatie: Brand/Rookscheidingen (Crisisboek)			
				NHL Stenden Hogeschool Rengerslaan 8-10 Postbus 1080 Tel. +31 88 991 7000 8900 CB Leeuwarden www.nhlstenden.com business.support@nhlstenden.com		Formaat: Tekeningbeheerder: A1 Tandra Tension Service bv Installeur Tekeningen: 8881EG008-CB-ZVS-ZVS03 Auteursrecht voorbehouden volgens de wet.	