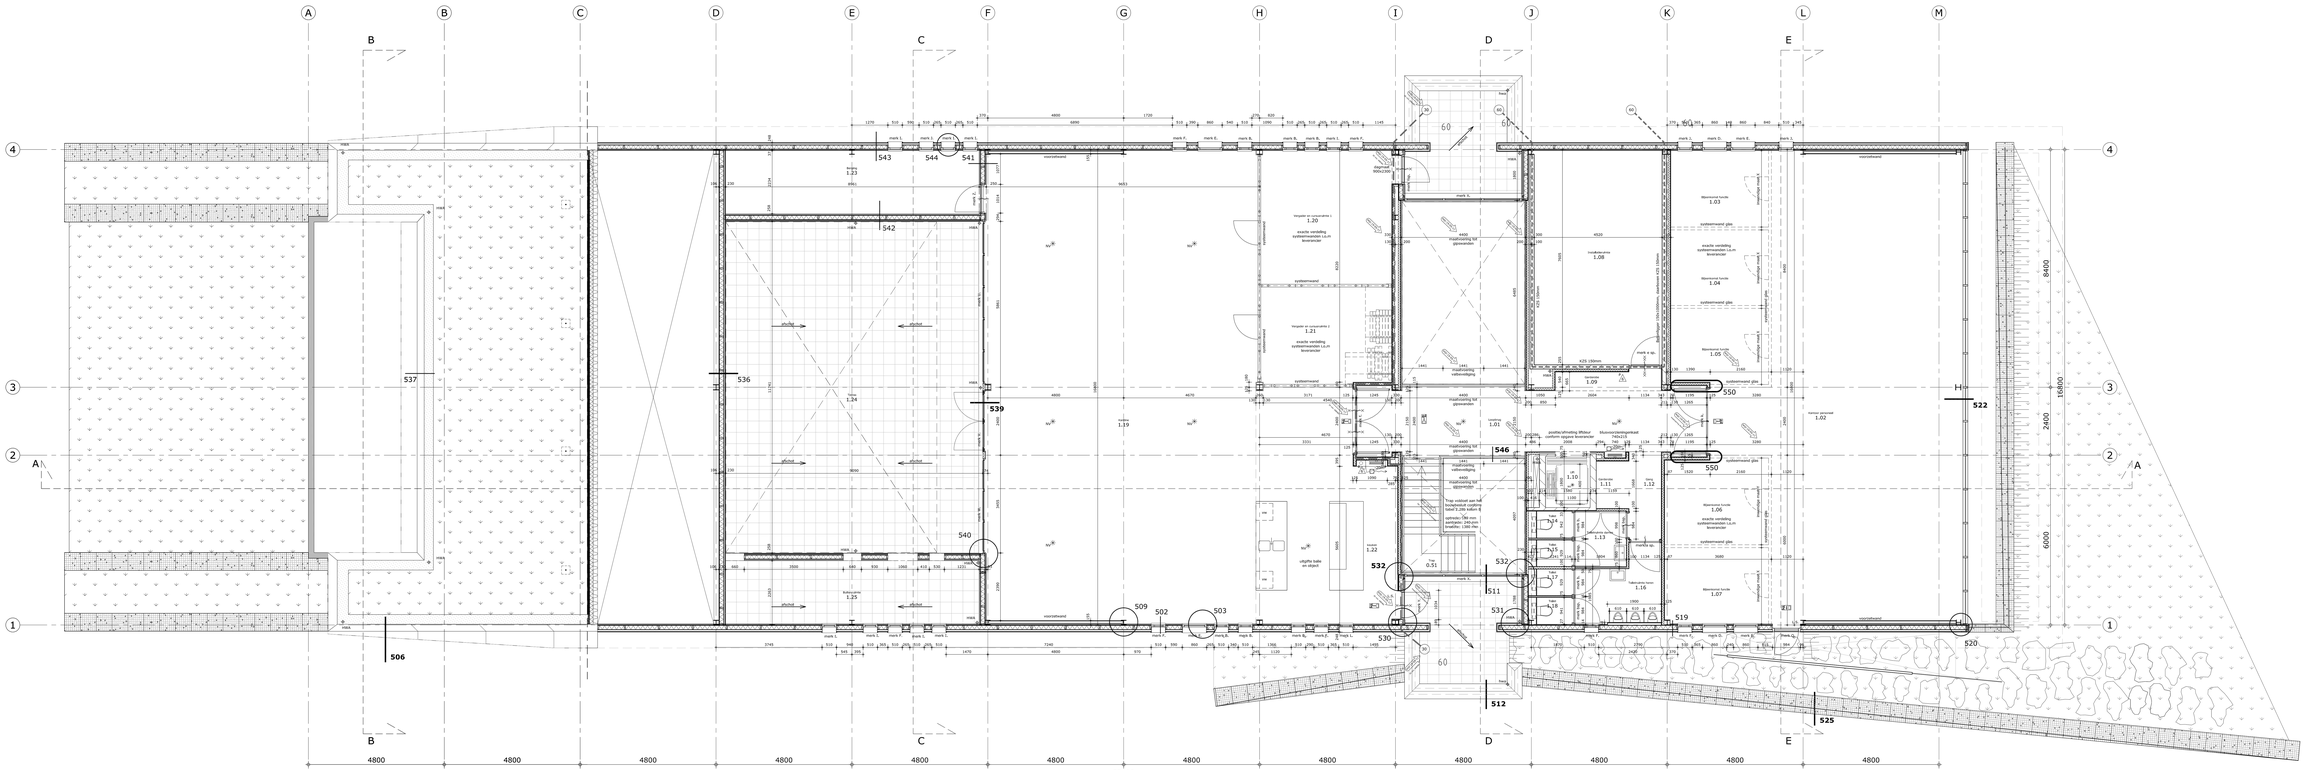
A
B
C
D
E
F
G
H
I
J
K
L
M
1
2
3
4
4800
57600
537
536
539
540
541
542
543
544
506
509
502
503
530
532
531
511
512
519
520
522
525
546
550
1.01 entree
1.02 hal
1.03 Woonkamer kuvio
1.04 Woonkamer kuvio
1.05 Woonkamer kuvio
1.06 Woonkamer kuvio
1.07 Woonkamer kuvio
1.08 keukenruimte
1.09 kantoor
1.10 toilet
1.11 toilet
1.12 entree
1.13 toilet
1.14 toilet
1.15 toilet
1.16 toilet
1.17 toilet
1.18 toilet
1.19 trappenhuis
1.20 Verpakte ruimtecellen 1
1.21 Verpakte ruimtecellen 2
1.22 trappenhuis
1.23 trappenhuis
1.24 trappenhuis
1.25 Kelderruimte
0.51 Trap
exacte verdeling systeemwanden LxLm leverancier
systeemwand
systeemwand glas
voorzetwand
4400 maatmassing tot gipswanden
maatmassing vellenophang
maatmassing tot gipswanden
ongelijke hoogte
uitgifte bake en object
Trap voldoet aan het hoofdstuk4 uitgifte tabel 7.20N kolom 8
opmaks: Dikte van aantrejen: 240,mm Aantrejen: 220,mm
Muizenval glas
Muizenval kuvio
Kozijn 150x150mm
Kozijn 150x150mm
Kozijn 150x150mm