
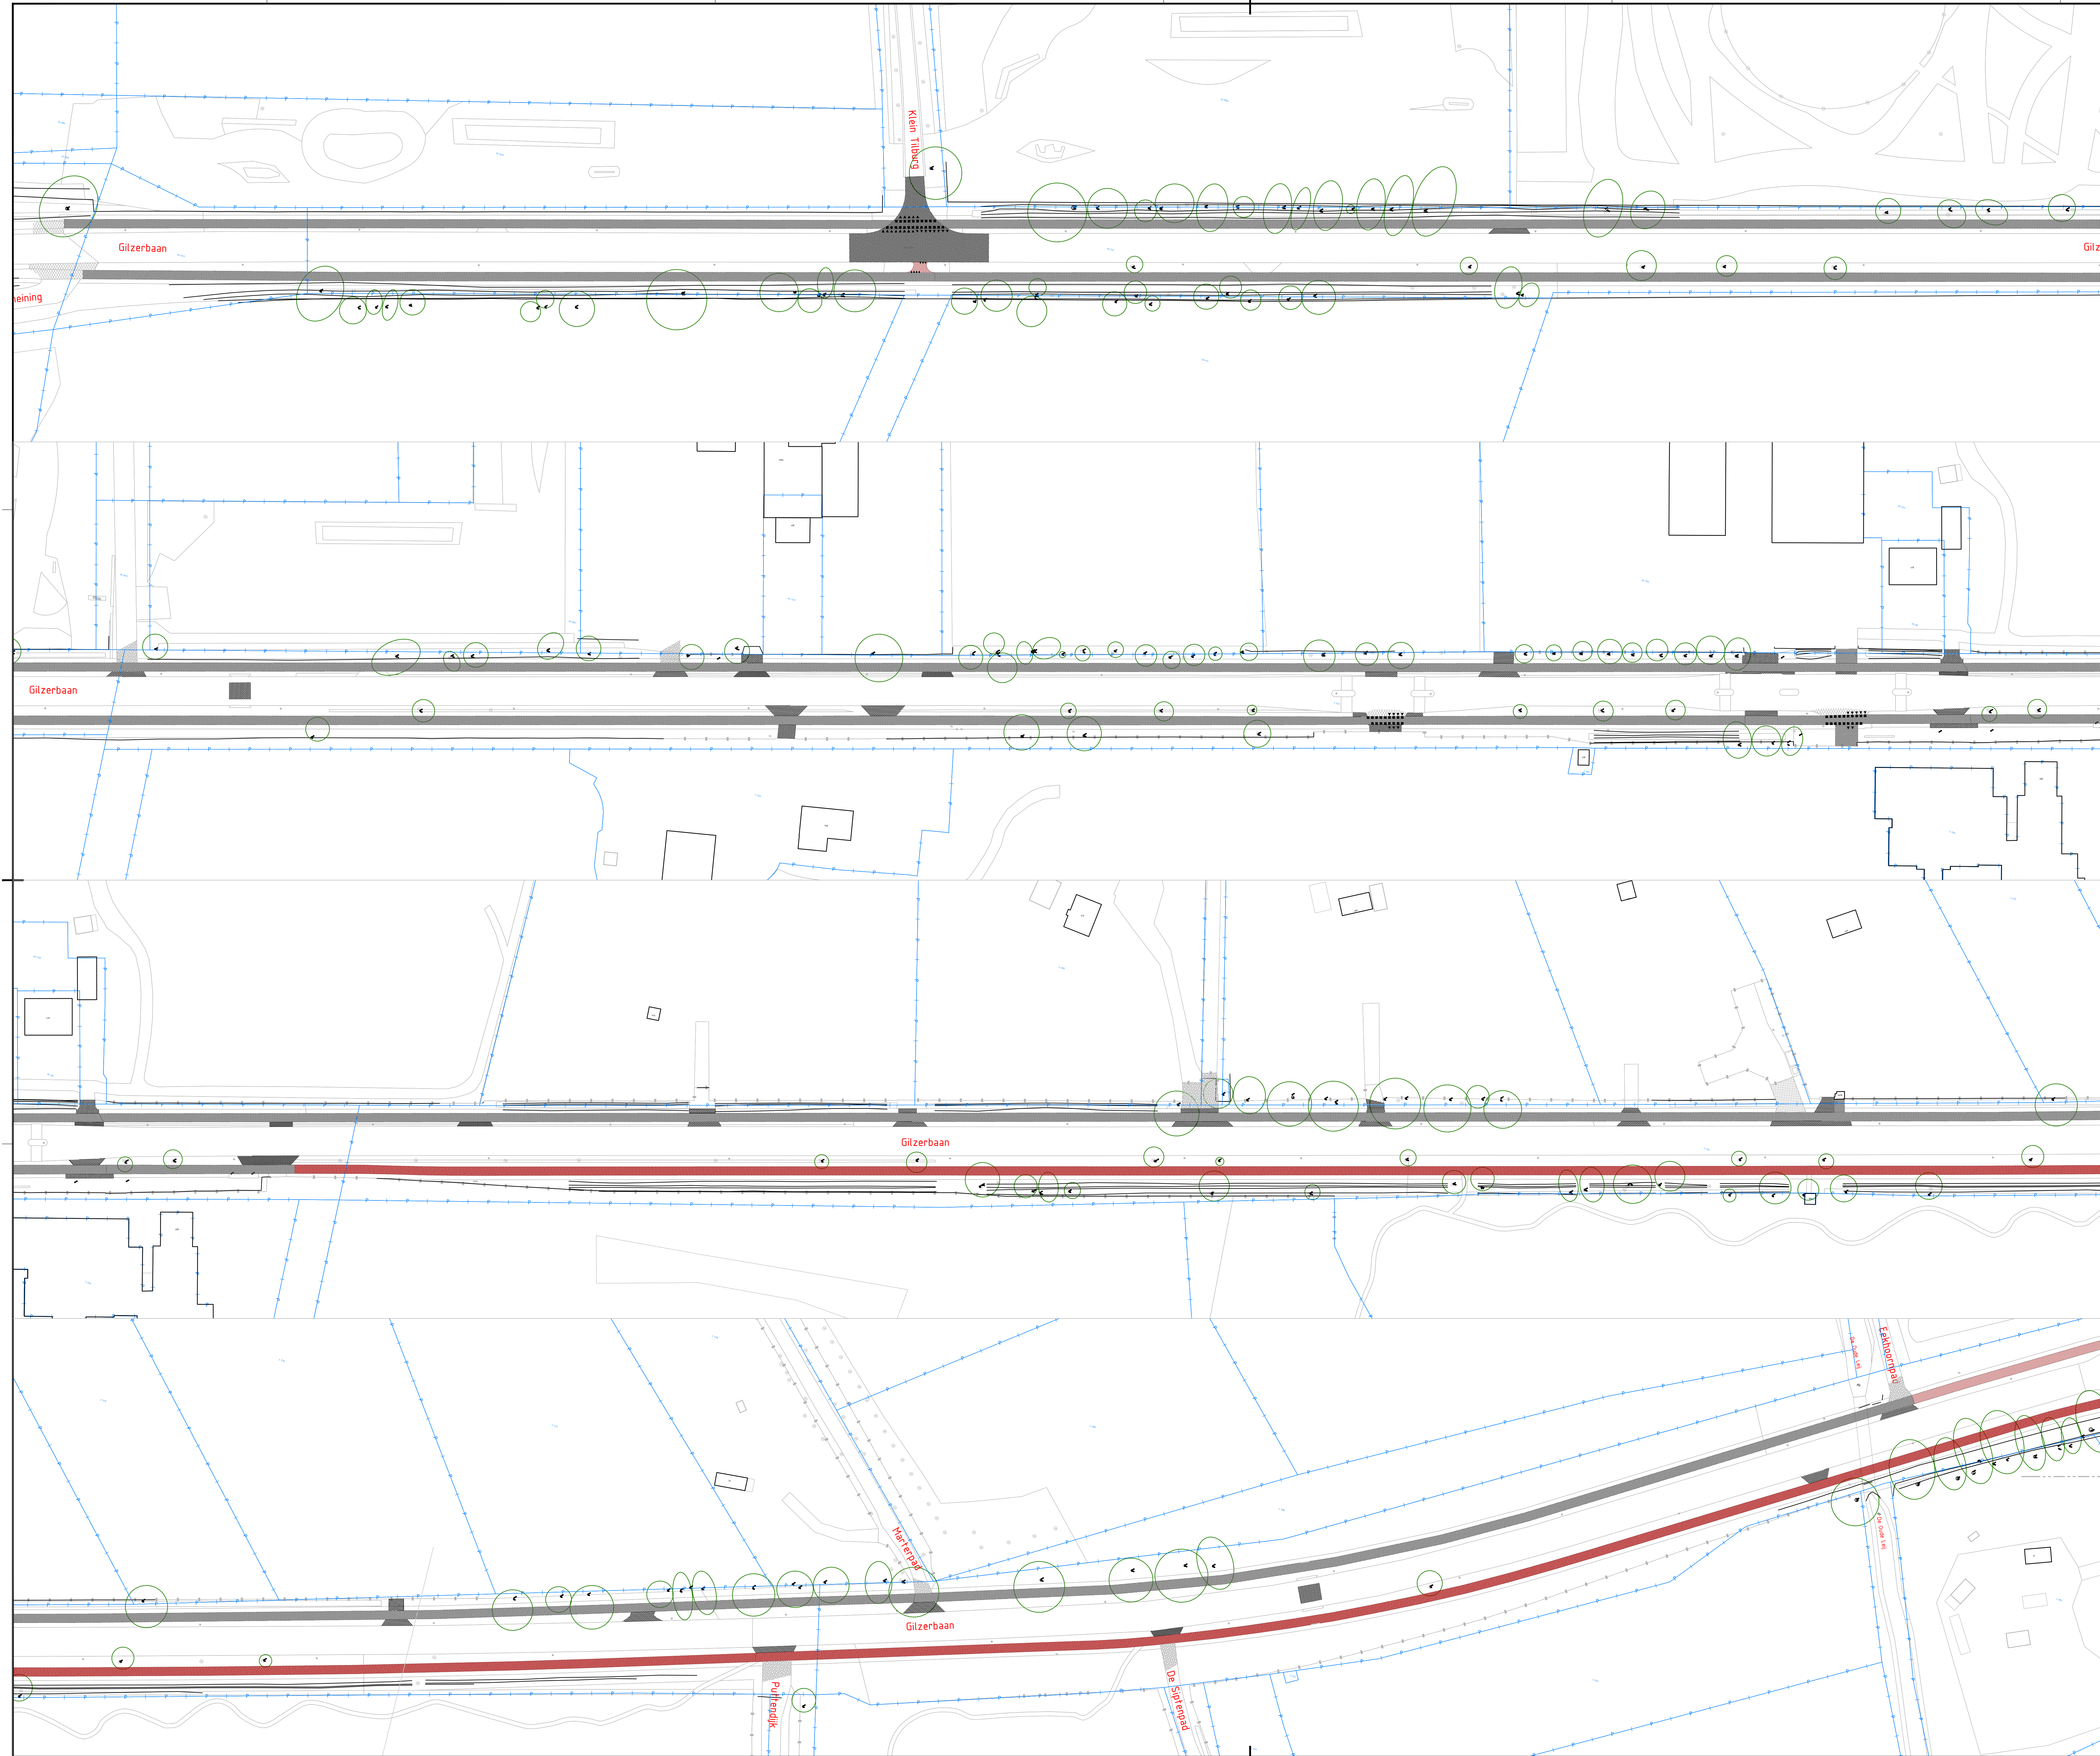


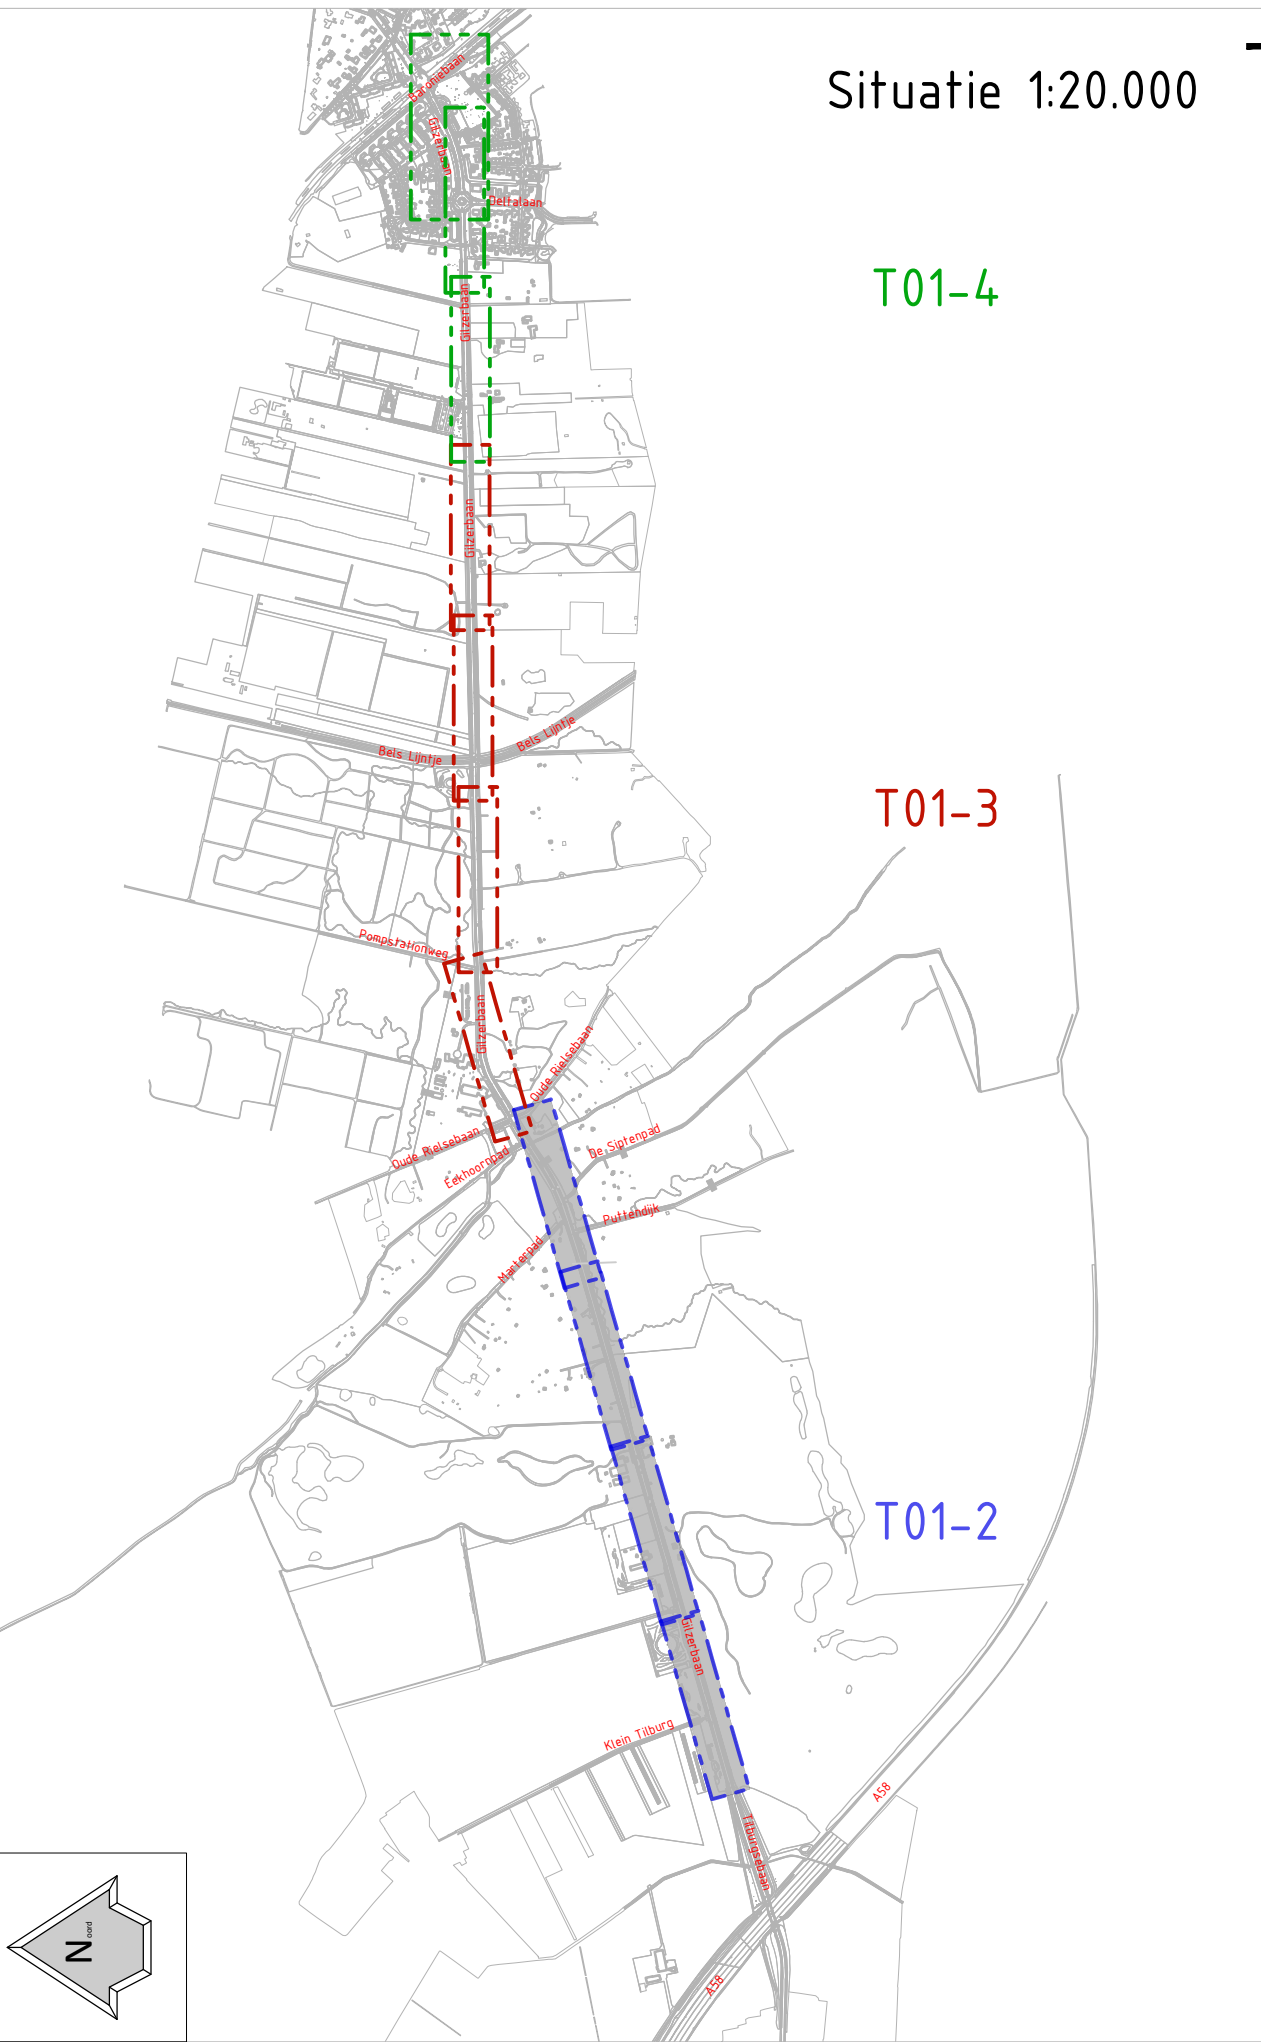

## Legenda

**Bestaande situatie**

-  Werkgrans
-  Kadastrale grens
-  Asfaltverharding, kleur zwart
-  Asfaltverharding, kleur rood
-  Betontegels, 300x300 mm, kleur grijs, halfsteensverband
-  Betontegels, 300x300 mm, kleur rood, halfsteensverband
-  Betonsraaisteenen keelverband, keperverband
-  Betonsraaisteenen keelverband, halfsteensverband
-  Betonsraaisteenen keelverband, eleeboogverband
-  Straatbaksteen keelverband, halfsteensverband
-  Sierbestraling
-  Grasbeton
-  Halfverharding
-  Oppervlaktewater
-  Boom

[illegible]