

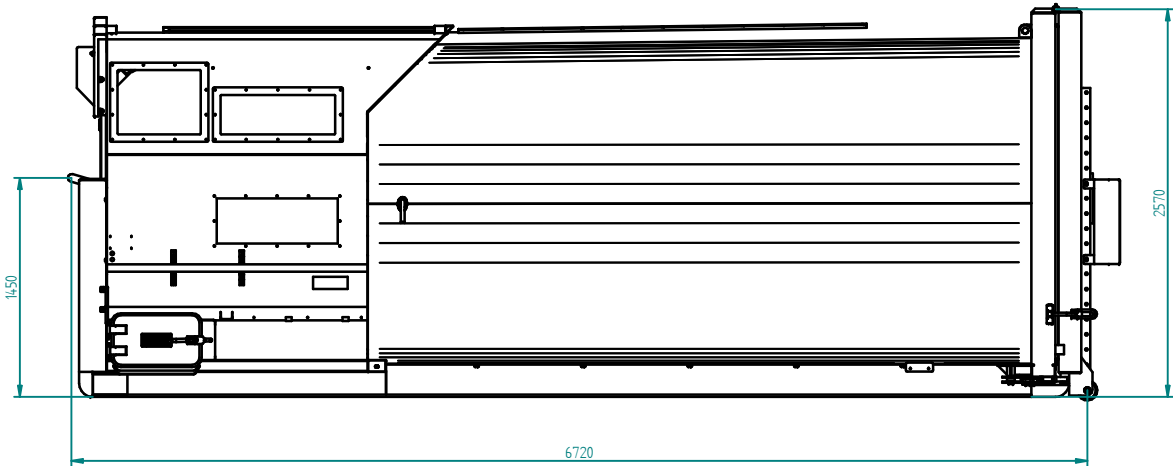
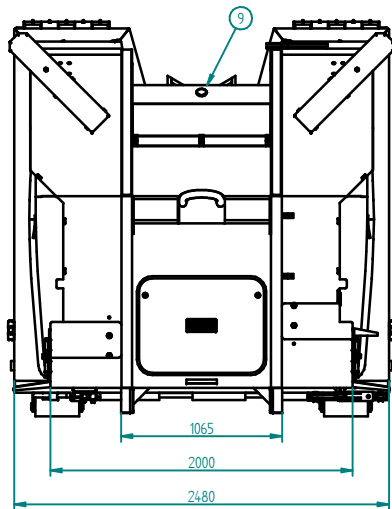



REVISIE'S			
REV	OMSCHRIJVING	DATUM	GETEKEND

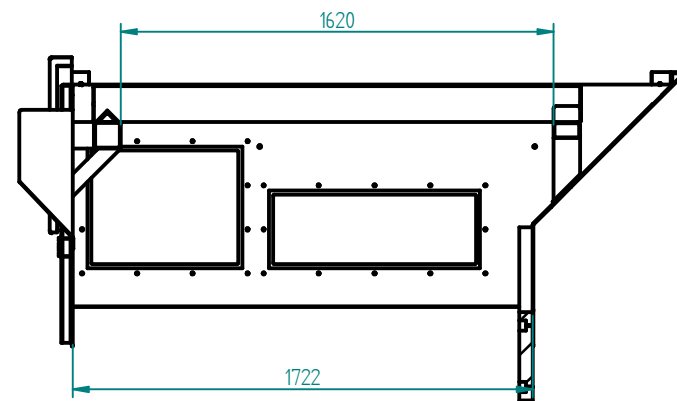


	NAAM	DATUM		SCHENK bv			
GETEKEND	Sander	24/05/17					
CONTOLE							
ORDER No		Sheet1					
EENHEID	mm						
RECHTEN UITDRUKKELIJK VOORBEHOUDEN VERMENIGVULDIGING OF MEDEDELINGEN AAN DERDEN IN WELKE FORM OOK IS NIET TOEGESTAAN ZONDER SCHRIFTELIJKE TOESTEMMING VAN DE EIGENAAR.			Titel	IPC 21 tbv AVRI			
			SCHENK bv GROOTHANDELSWEG 8 6515 AJ NIJMEGEN TEL+31(0)24-3482593	MAAT	TEK NO	18750_001	REV
				A2			
				BEST NAAM: 18750_001_IPC 21dft			
			SCHAAL:	150	GEWICHT: 0 kg	SHEET 1 OF 1	

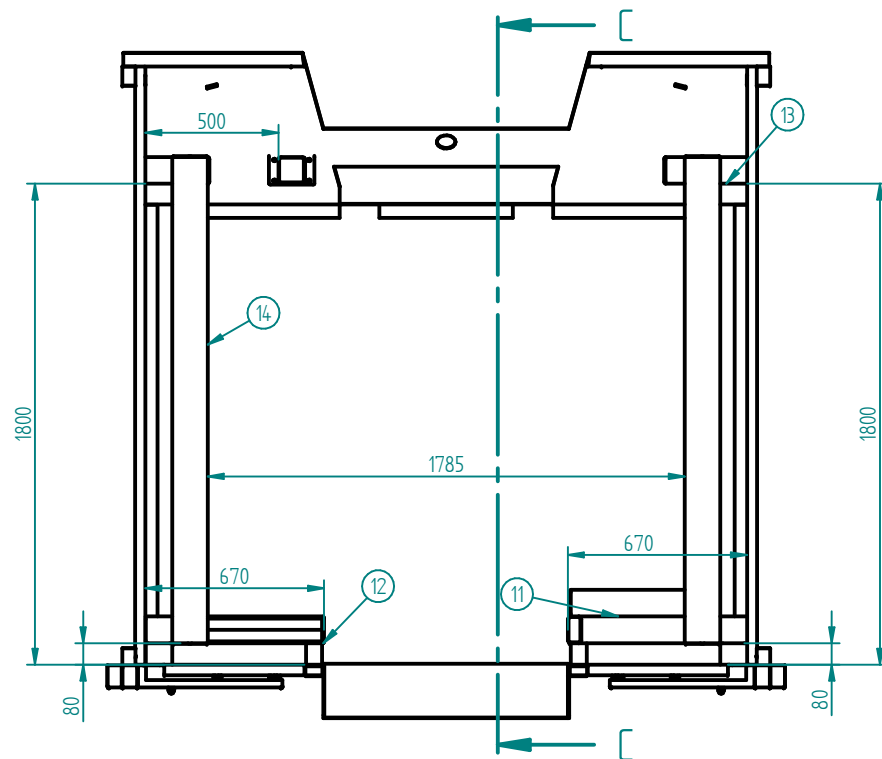

SECTION C-C

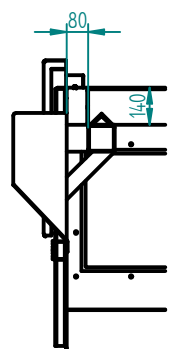

DOORSNEDE B-B

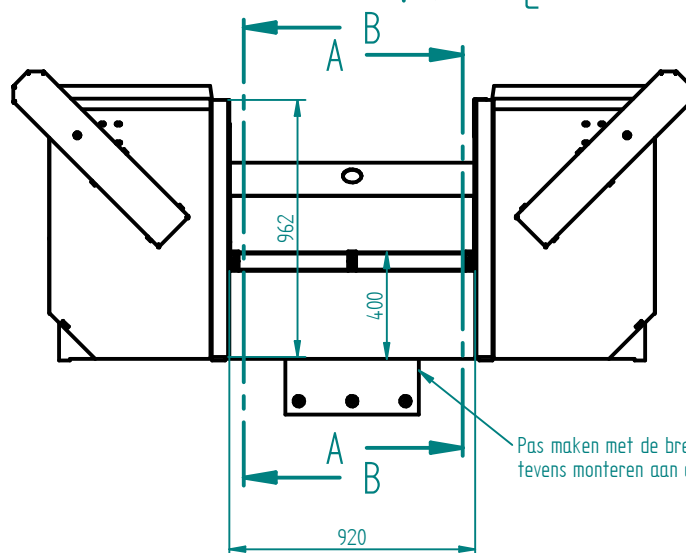



DOORSNEDE A-A

Pas maken met de breekbalk
tevens monteren aan de breekbalk

Steun kopschot
uitneembaar met
lasduimen

Raamwerk met gewevengaas
30x30 verzinkt (4x)

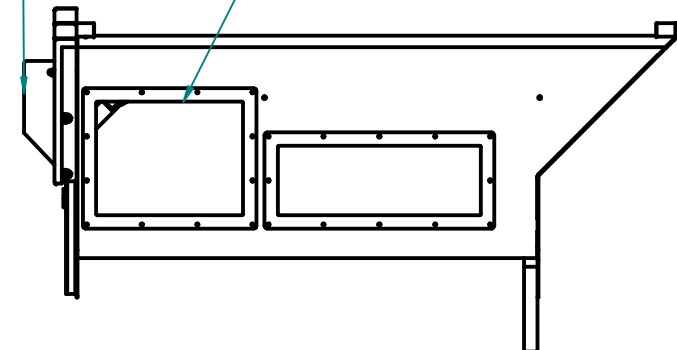

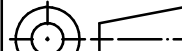		SCHENK bv			
Titel					
Hoge trechter 2/2					
SCHENK bv GROOTHANDELSWEG 8 6515 AJ NIJMEGEN TEL+31(0)24-3482593		MAAT		TEK NO	
		A3		18750_008	
		REV			
		BEST NAAM: 18750_008_1_Hoge trechter KS 2_2.d			
SCHAAL:		GEWICHT: 475 kg		SHEET 2 OF	