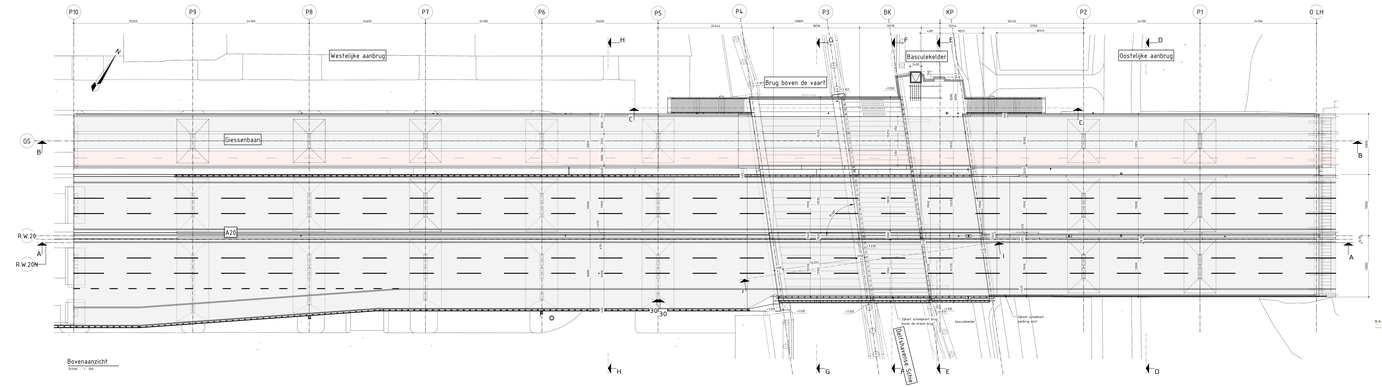

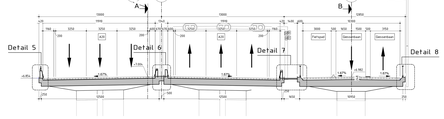

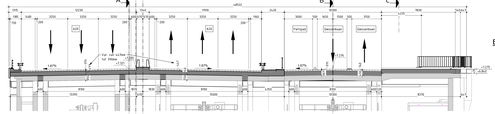

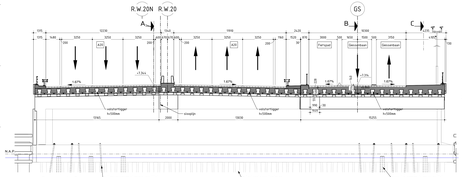

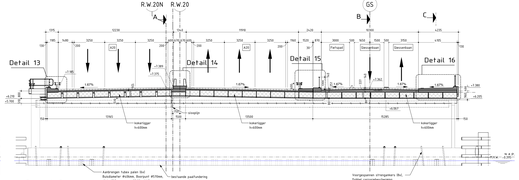

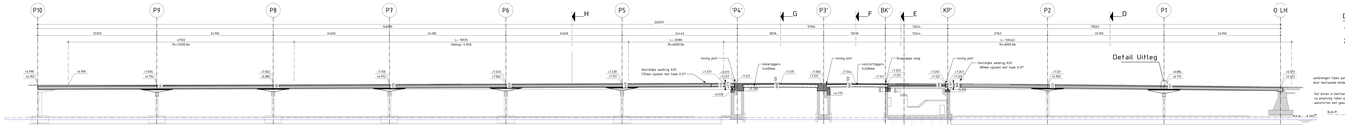

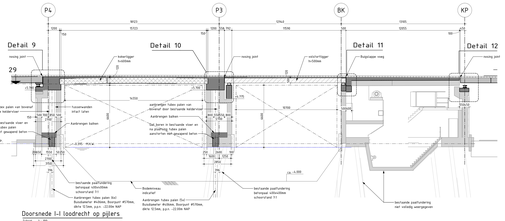

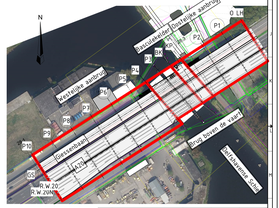

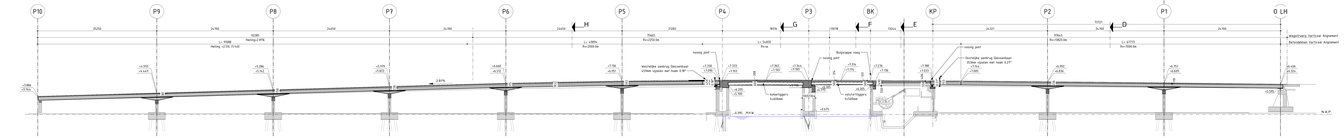

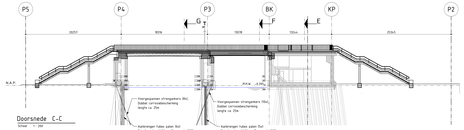

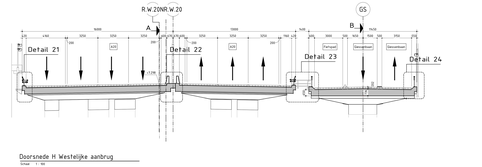

Bijbehorende tekeningen

- GB-ARC-VO-SE-2000-Overzichtstekening-bestaande situatie en stoep tekening
- GB-ARC-VO-SE-2001-Overzichtstekening-nieuwe situatie
- GB-ARC-VO-SE-2101-Overzicht Oostelijke aanbrug-nieuwe situatie
- GB-ARC-VO-SE-2102-Overzicht Basculekelder-nieuwe situatie
- GB-ARC-VO-SE-2103-Overzicht brug boven de vaart-nieuwe situatie
- GB-ARC-VO-SE-2104-Overzicht Westelijke aanbrug-nieuwe situatie
- GB-ARC-VO-SE-2105-Giesserbaan
- GB-ARC-VO-SE-2106-Geleiderwerk
- GB-ARC-VO-SE-2200-30 Overzichtstekening

Legenda

- Bestaande beton
- Nieuwe beton
- Voorgespannen prefab beton
- Asfalt
- Werkvloer beton

Opmerkingen

- Hoogteniveau's in meters ten opzichte van N.A.P., tenzij anders vermeld.
- Maten in millimeters, tenzij anders vermeld.
- Alle maten controleren.
- X,Y-coordinaten ten opzichte van RD-stelsel in meters.
- R.W.20N, waarpas is NAP -0.390 m conform de legger van het waterschap Hollandse Delta. Waterpas is NAP. As-lijn(en) dienstbomen. Onderstijle kunstwerk conform puntenwolk inmeting.
- Huidige rijstroken indeling i.o.m. de barriers wijkt af van de RDA tekeningen. Bestaande situatie conform puntenwolk inmeting. Bestaande wortel bitmen aangetroffen, de aanleiding daarvoor wordt nader bepaald.
- Stoppen met het principe van hydrodesolmaten.
- Bestaande situatie conform puntenwolk inmeting.
- De Rijkswaag A20 doet voorzien fa zijn van een deklaag van 20ABTW (D-laag 20MM).
- Coordinaten: - X: 84.354 (richting Gouda).
  - Y: 446.344 (richting Hoek van Holland)

12	Concept	B.Pennings	J.Wijnkamp	27-02-2025	
13	Concept	B.Pennings	J.Wijnkamp	06-06-2025	
Nr.	Omschrijving	Gecontroleerd	Tekgecontr.	Datum	

Opdrachtgever
RWS PPO WNZ

Projectbureau
ARCADIS
Postbroedersweg 40
Postbus 264
6800 AG Arnhem
T 088 - 26 56 000
www.arcadis.com
KvK nummer 09085731

Project
Planfase V&R Giessenbrug
Projectnummer: 30044000
Projectnaam: Vervanging Giessenbrug

Contact:
Opdrachtgever:

Bestekgroep/onderwerp:

Onderwerp: **Overzichtstekening Nieuwe situatie**

Schaal	As inhoud	Blad/Formaat	A1-1728	Status	
Contractnummer		Blad	1 van 1	Concept	
Ontwerpnummer					2.0
GB-ARC-TEK-SE-VO-2100					