
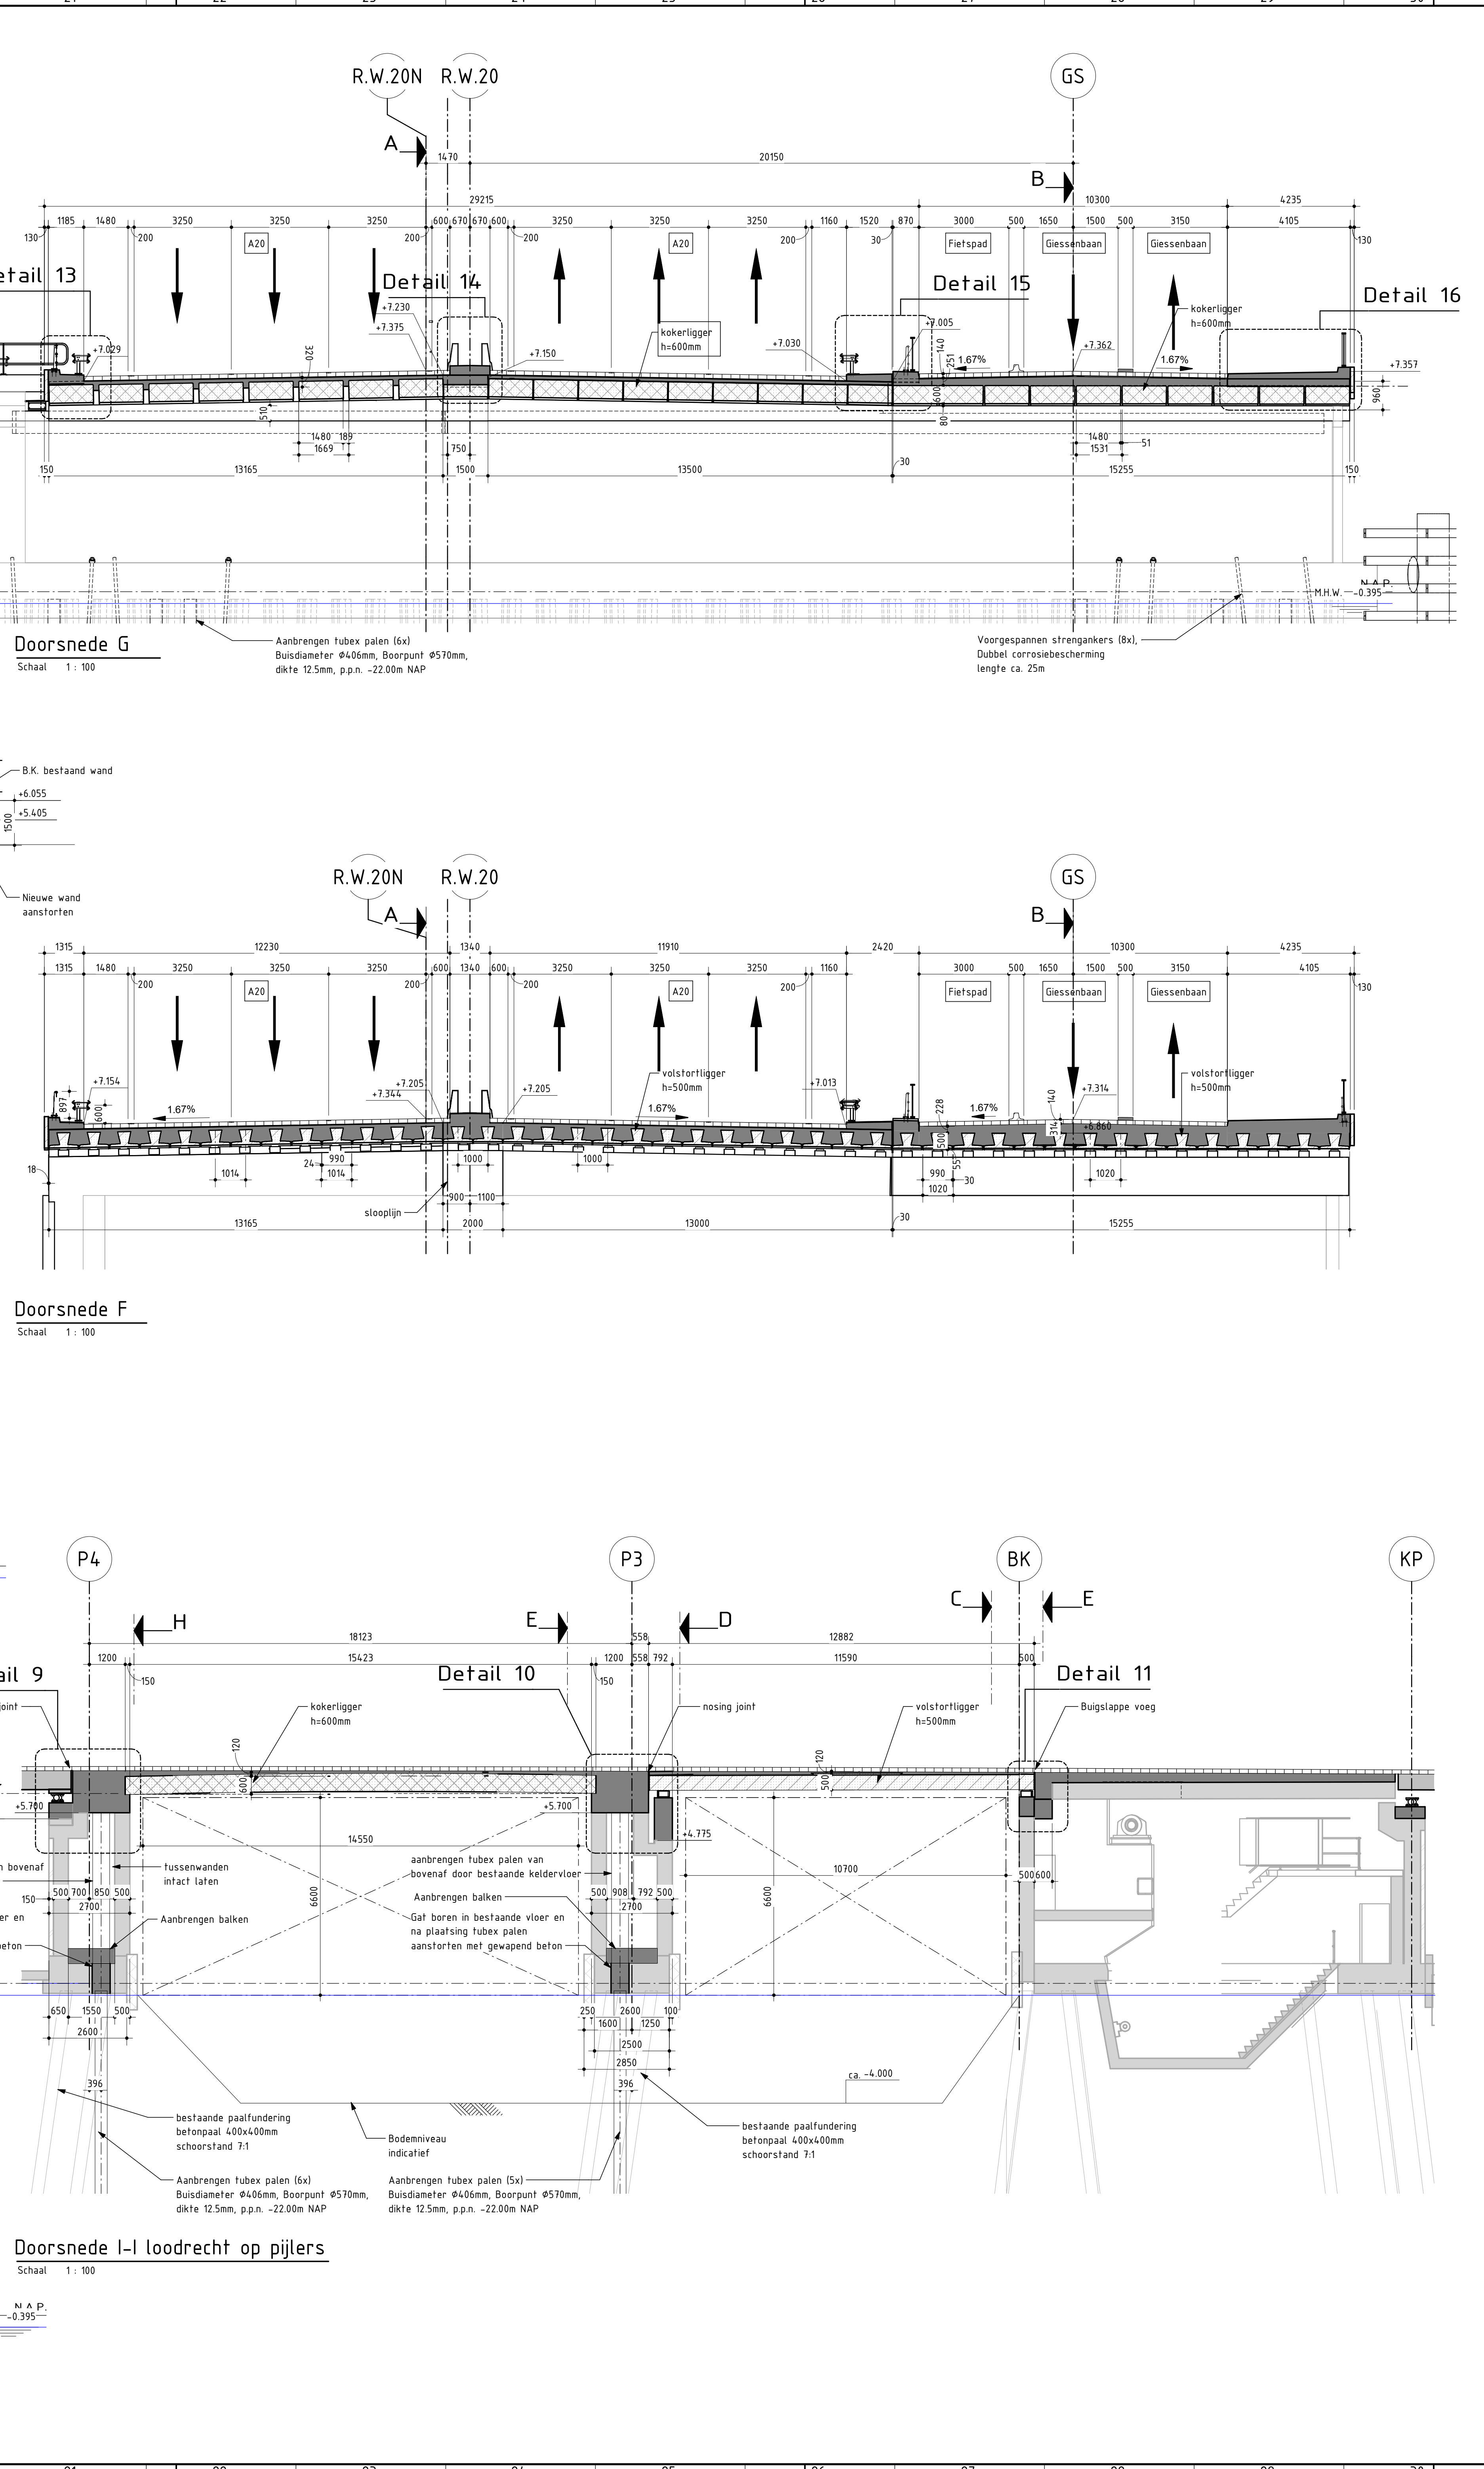
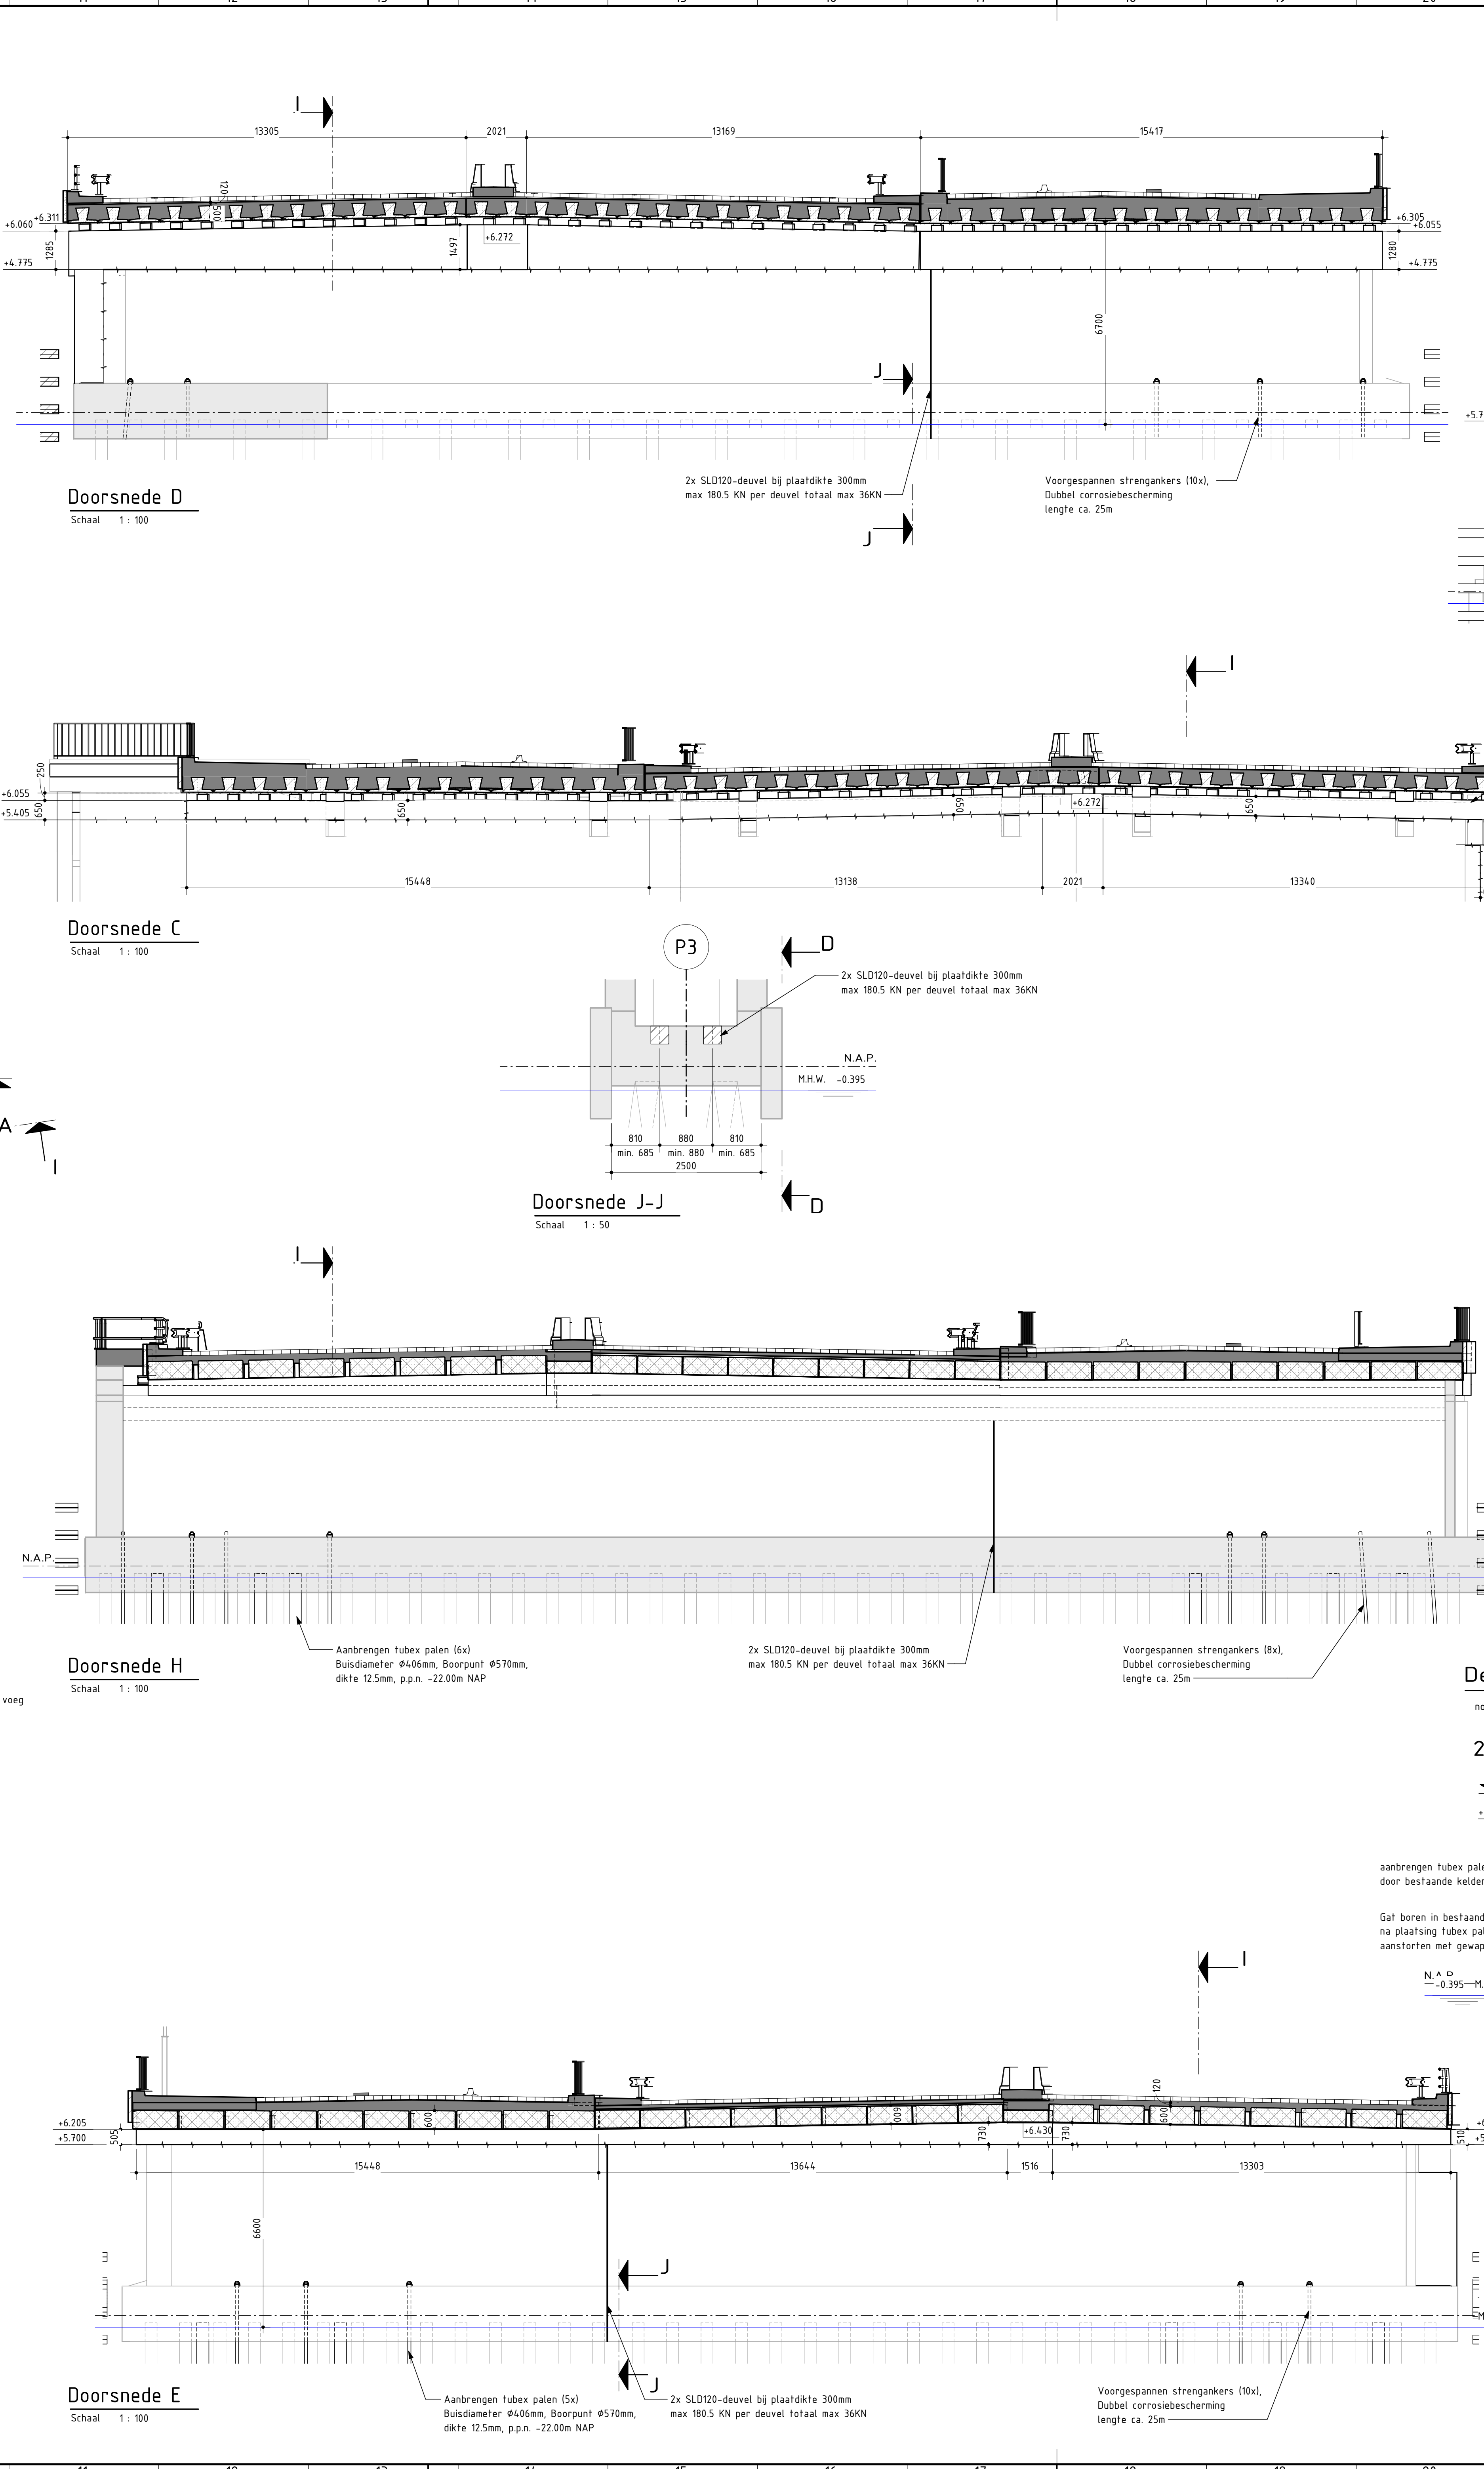
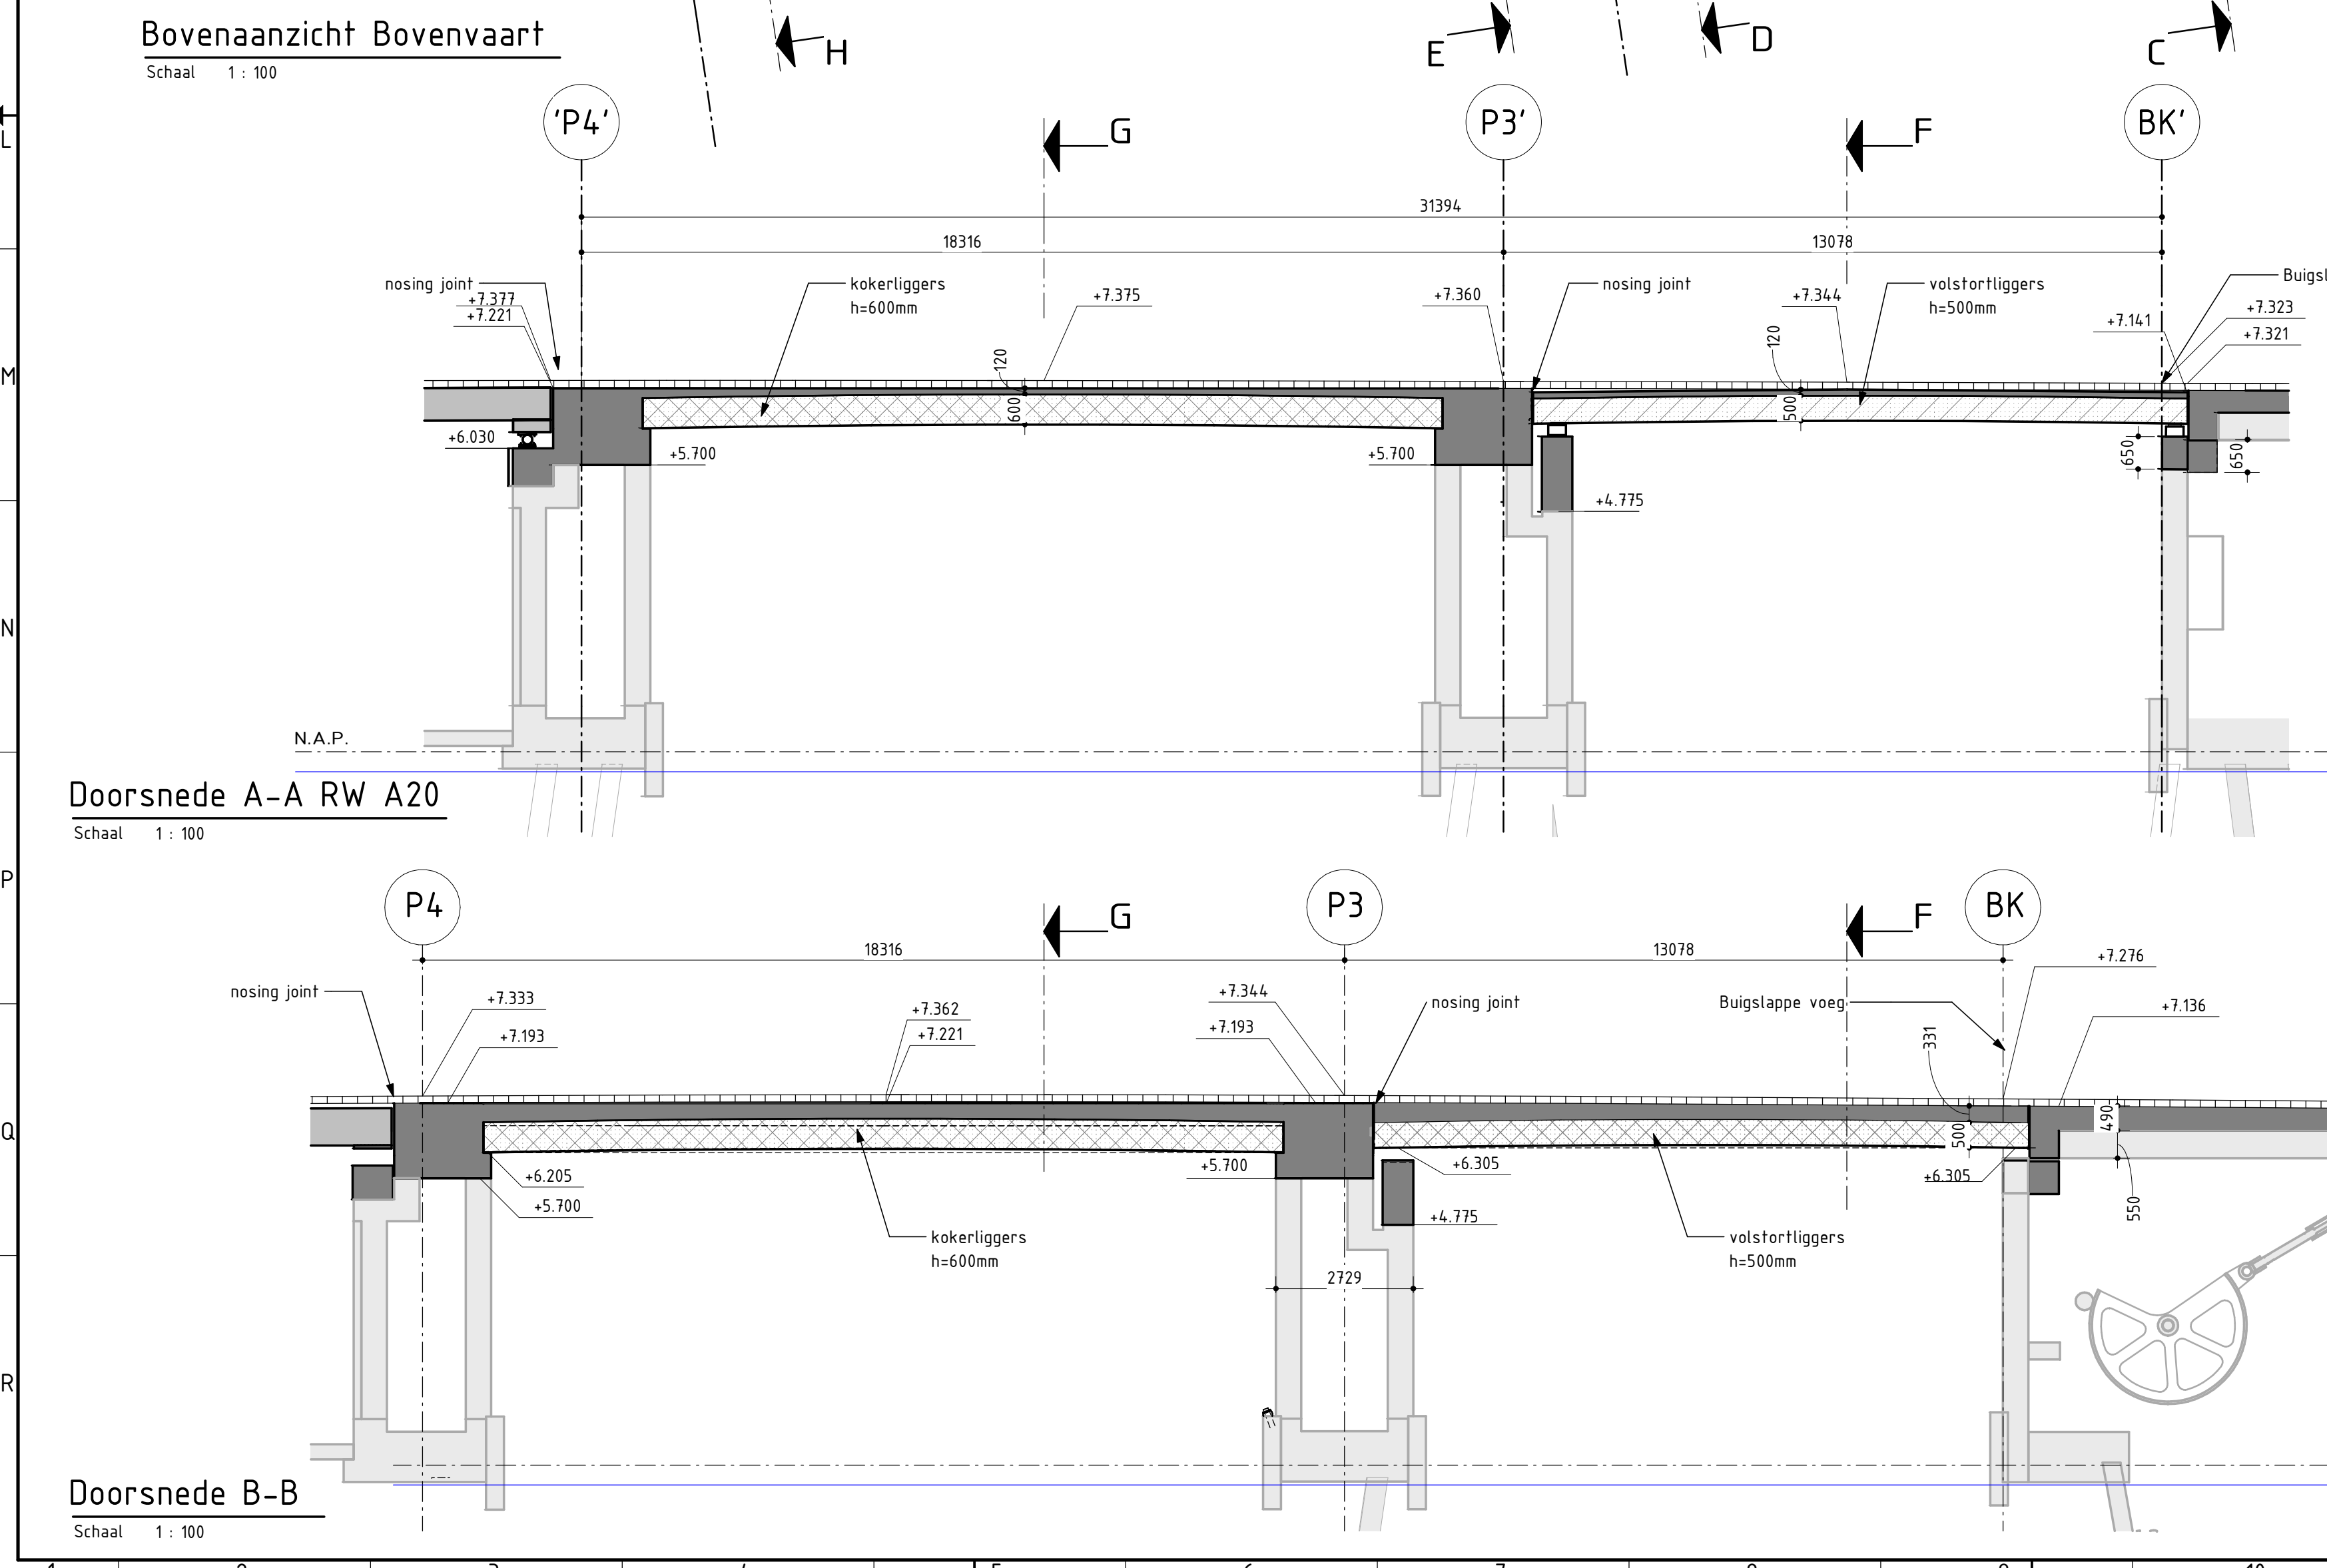


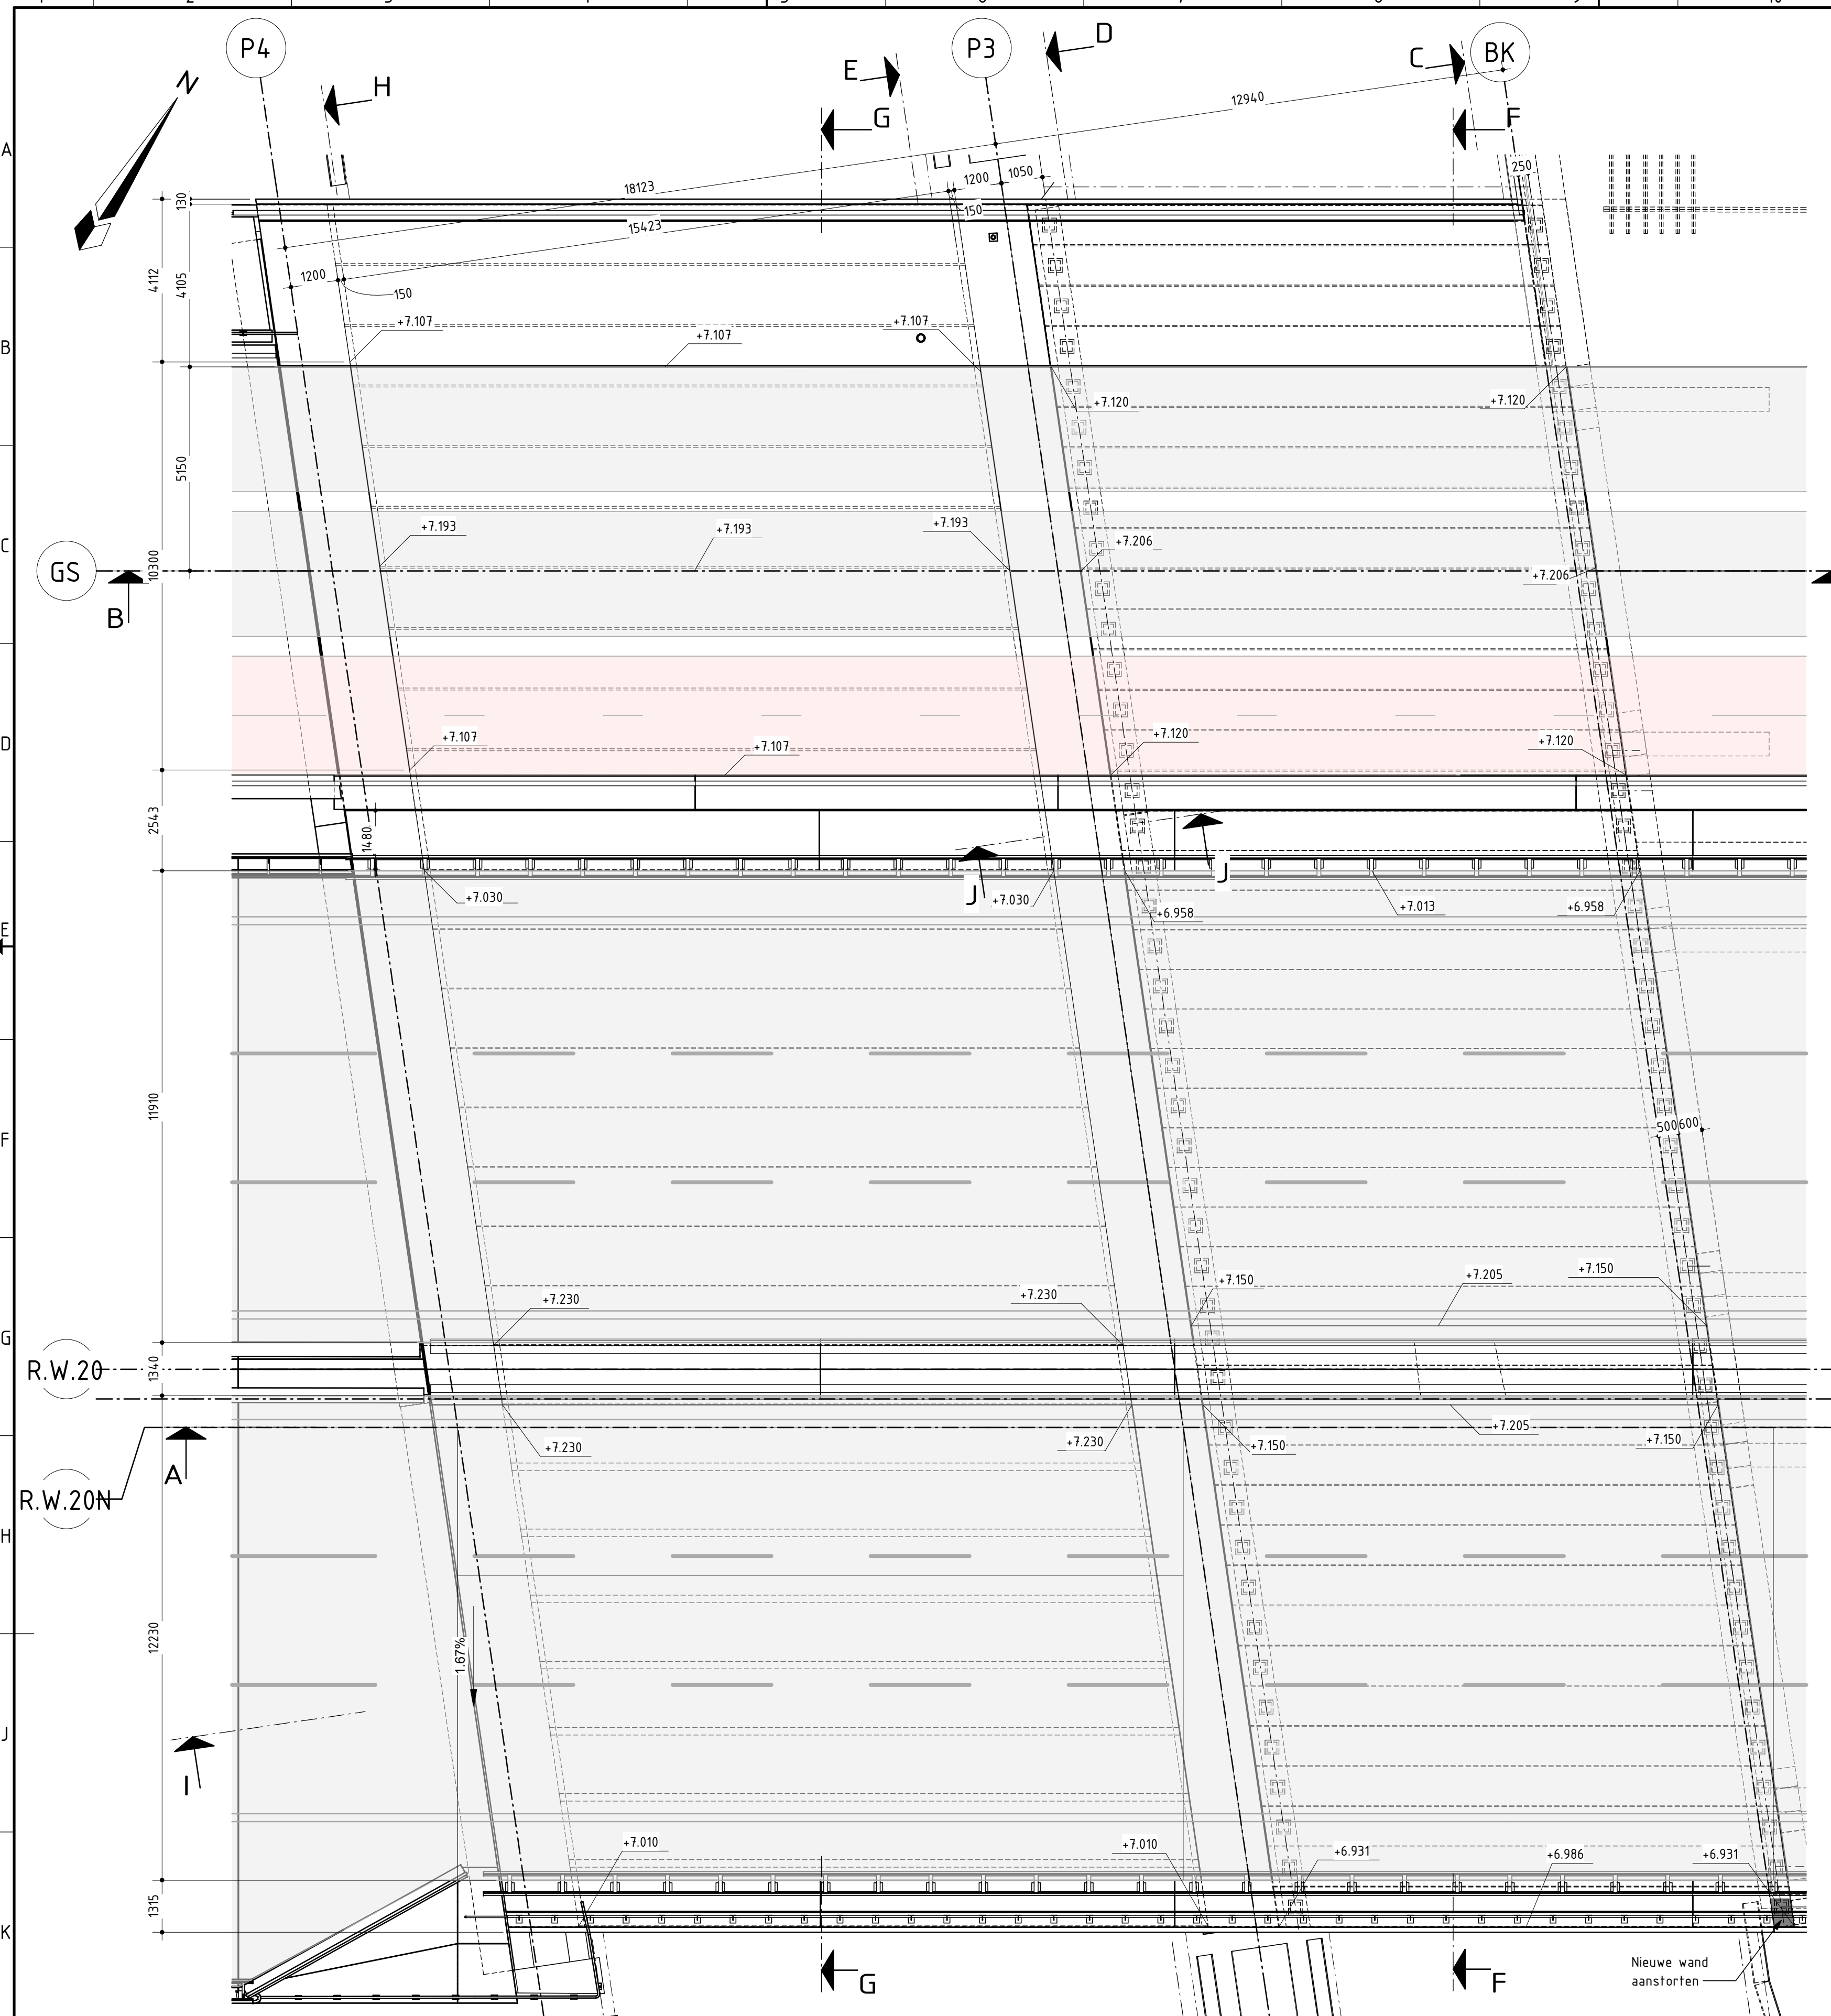

- Bijbehorende tekeningen**
- GB-ARC-VO-SE-2000-Overzichtstekening- bestaande situatie en stoop tekening
 - GB-ARC-VO-SE-2100-Overzichtstekening- nieuwe situatie
 - GB-ARC-VO-SE-2101-Overzicht Oostelijke aanbrug - nieuwe situatie
 - GB-ARC-VO-SE-2102-Overzicht kelderspieren- nieuwe situatie
 - GB-ARC-VO-SE-2103-Overzicht brug boven de vaart- nieuwe situatie
 - GB-ARC-VO-SE-2104-Overzicht Westelijke aanbrug- nieuwe situatie
 - GB-ARC-VO-SE-2105-Details
 - GB-ARC-VO-SE-2106-Belandsdewerk
 - GB-ARC-VO-SE-2200-3D Overzichtstekening

- Legenda**
- Bestaande beton
 - Nieuwe beton
 - Voorgespannen prefab beton
 - Asfalt
 - Werkvloer beton

- Opmerkingen**
- Hoogtematen in meters ten opzichte van N.A.P., tenzij anders vermeld.
 - Maten in millimeters, tenzij anders vermeld.
 - Hoeken in graden.
 - X,Y-coördinaten ten opzichte van R.D.-statuut in meters.
 - M.H.W. kanaalpeil is N.A.P. +0.395 m conform de legger van het waterschap.
 - Maatvoering kunstwerk conform As-buit documenten. Onderzijde kunstwerk conform puntentekening inmeting.
 - Huidige rijstroken indeling i.c.m. de barriers wijkt af van de RDA
 - Voor de asfaltdekke ter plaats van de Giessenbaan wordt 140mm aangehouden, de werkelijke dikte wordt nader bepaald.
 - Stopen met het principe van hydrodemolition
 - Voor nieuwe wegning kwaliteit B500B toepassen.
 - De Rijsweg A20 dient voorzien te zijn van een deklaag van ZOABTW (2-laags ZOAB).
 - HRR km 27.500 - 28.300 (richting Gouda).
 - HRR km 27.500 - 28.600 (richting Heek van Holland).

1.0	Concept	B Penning	L Modelwaerd	21-03-2005
2.0	Concept	B Penning	L Modelwaerd	08-04-2005
3.0	Omschrijving	Gecontroleerd	Vrijgegeven	Status
Opdrachtgever				Contract
RWS PPO WNZ				Opdrachtgever
 Rijksoverheid				
Projectbureau				
 ARCADIS				
P.O. Boxnummer 30 Postbus 220 3000 CA ROTTERDAM T +31 (0)6 44 00 10 11 F +31 (0)6 44 00 12 15 www.arcadis.com				
Project				Contract
Planfase V&R Giessenbrug				
Projectnummer : 30101475		Beveiligingscategorie:		
Onderwerp : Brug boven de vaart				
Schaal : As indicated		Bladnummer : Blad		Status : Concept
Tekeningsnummer : GB-ARC-TEK-SE-VO-2103				Versie : 2.0