


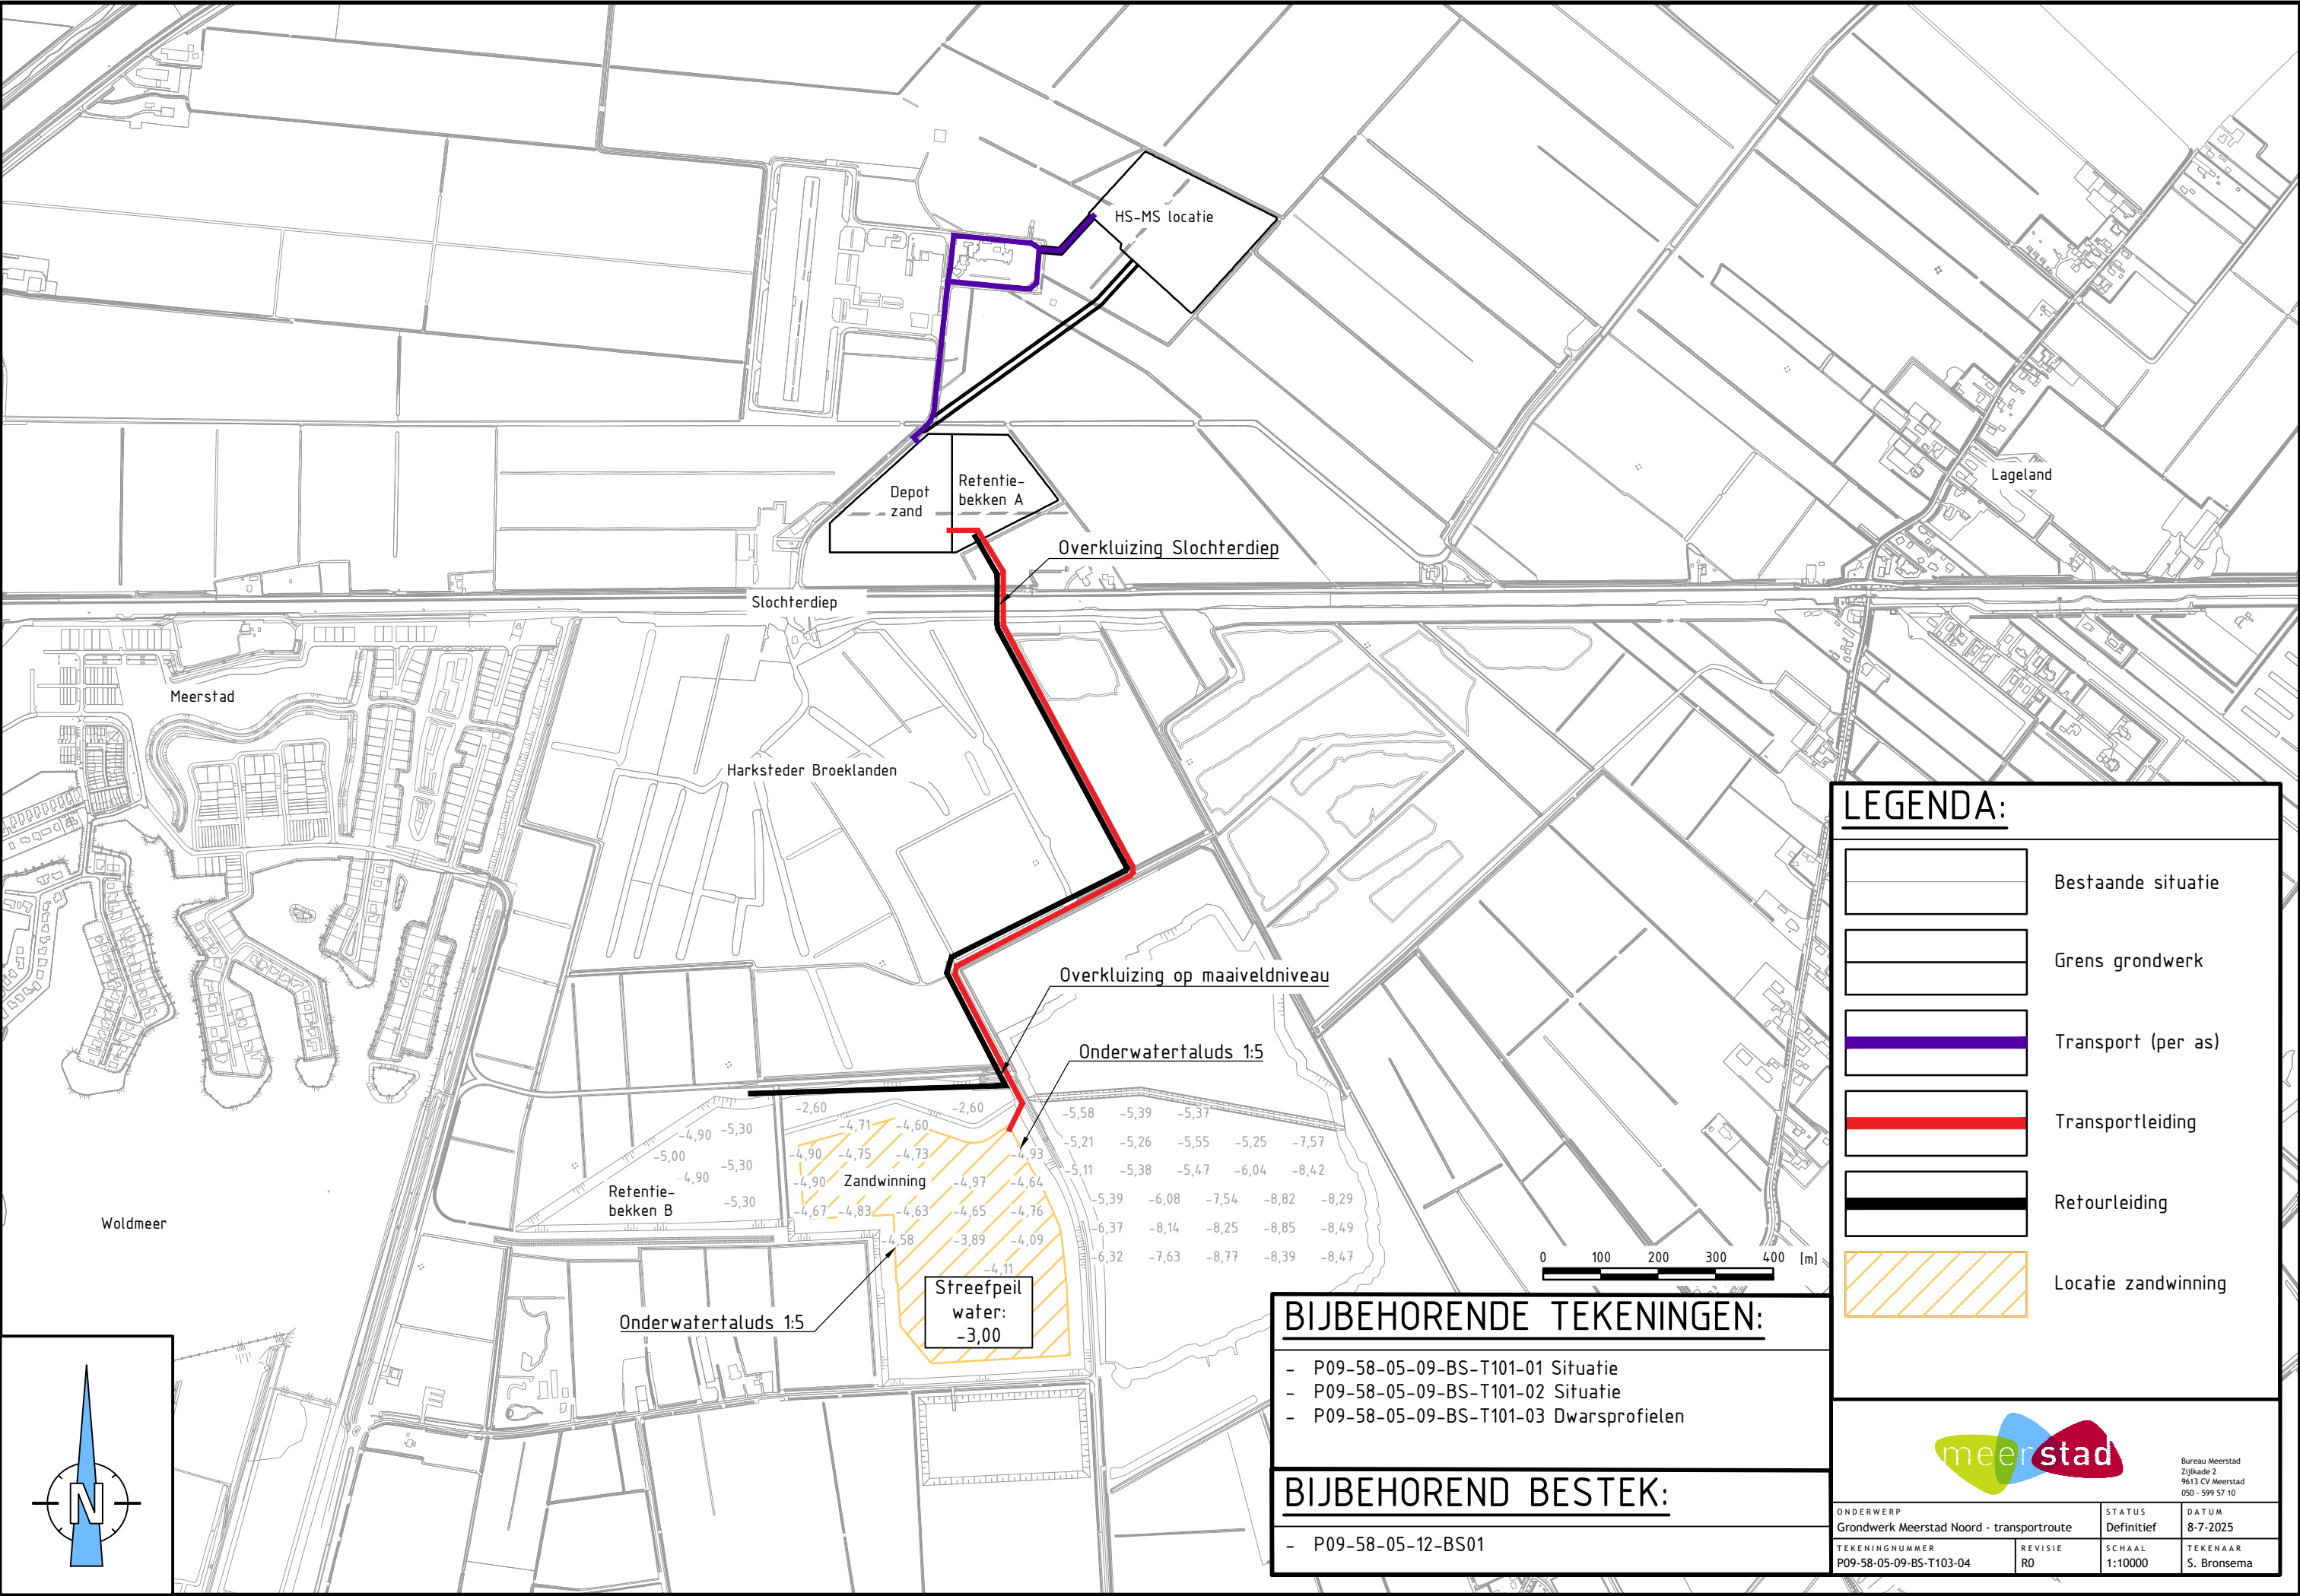

LEGENDA:

- Bestaande situatie
- Grens grondwerk
- Transport (per as)
- Transportleiding
- Retourleiding
- Locatie zandwinning

BIJBEHORENDE TEKENINGEN:

- P09-58-05-09-BS-T101-01 Situatie
- P09-58-05-09-BS-T101-02 Situatie
- P09-58-05-09-BS-T101-03 Dwarsprofielen

BIJBEHOREND BESTEK:

- P09-58-05-12-BS01



Bureau Meerstad
Zijkade 2
9613 CV Meerstad
050 - 599 57 10

ONDERWERP Grondwerk Meerstad Noord - transportroute	STATUS Definitief	DATUM 8-7-2025
TEKENINGNUMMER P09-58-05-09-BS-T103-04	REVISIE R0	TEKENAAR S. Bronsema