


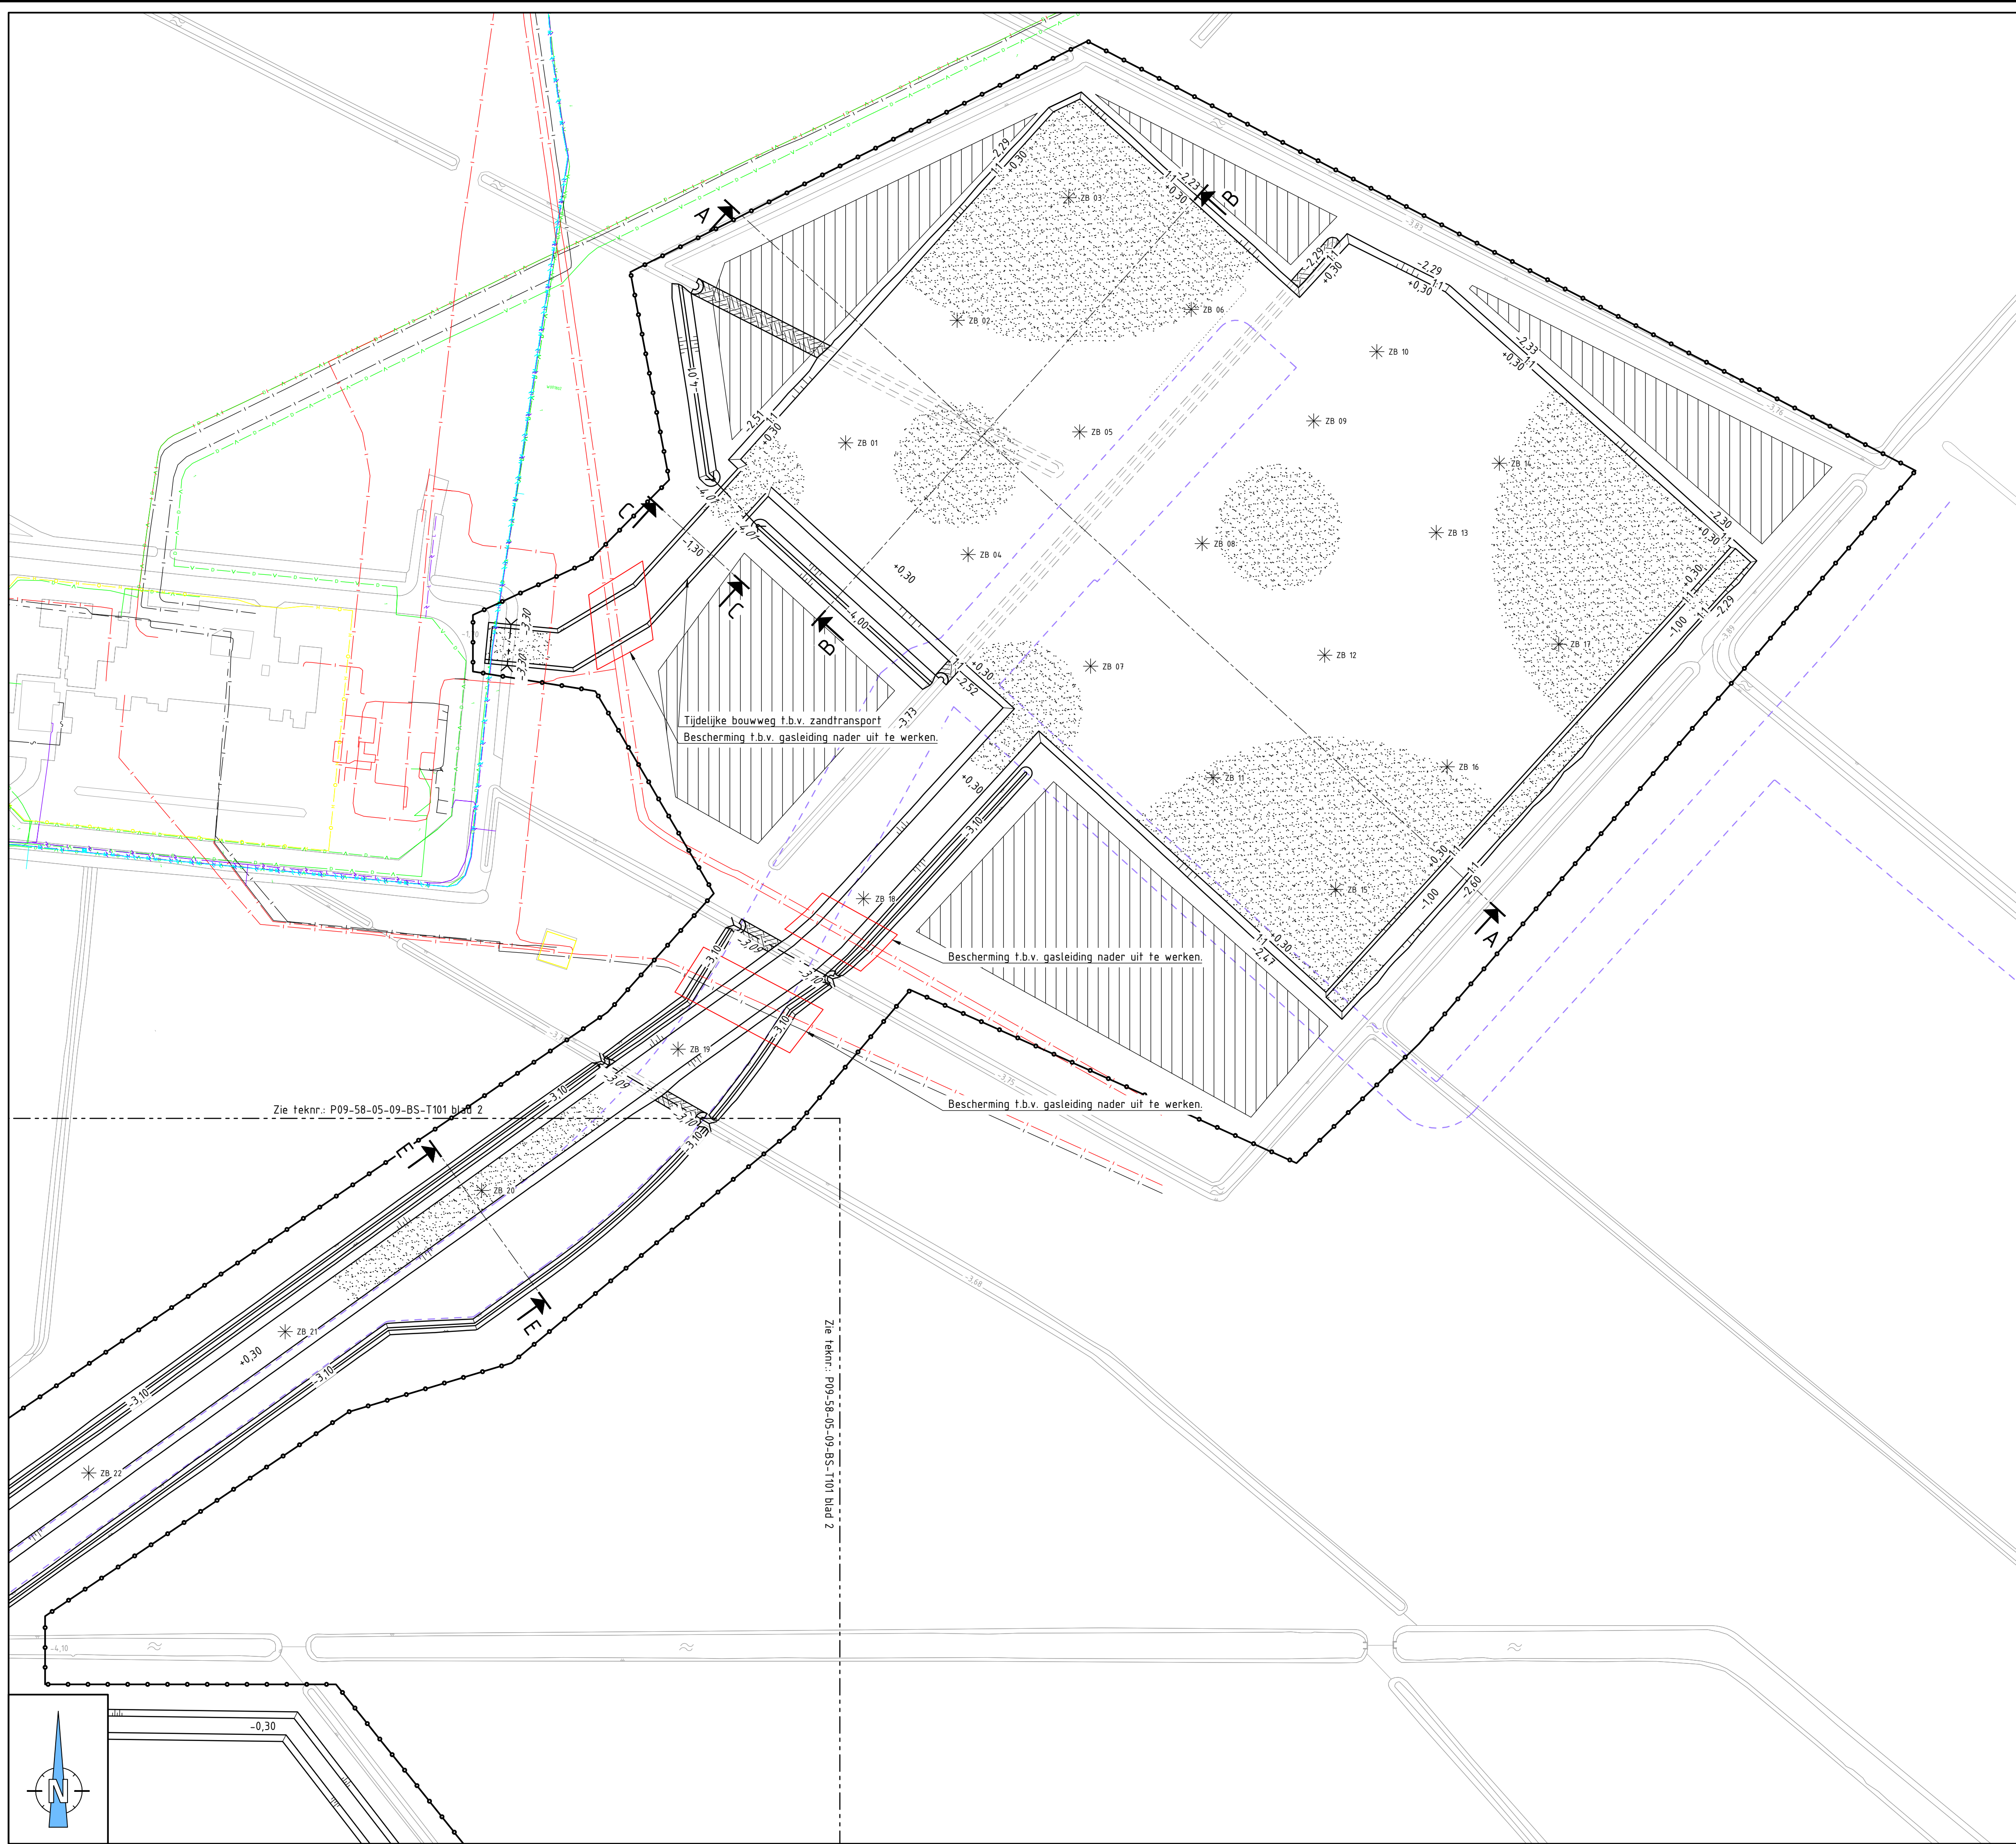

LEGENDA:

	Bestaande situatie		Bestaande chemieleiding
	Vervallen situatie		Bestaande waterleiding
	Nieuwe situatie		Bestaande gasleiding
	Werkgrens		Bestaande hoogspanningskabel
	Nieuwe taludarcering		Bestaande middenspanningskabel
	Bestaande taludarcering		Bestaande datakabel
	Bestaand water		Reservering nutstracé
	Aanvullen zand (per as)		Bestaande hoogte t.o.v. N.A.P.
	Dempen bestaande watergangen		Nieuwe hoogte t.o.v. N.A.P.
	Zakbaak met nummer		Locatie gronddepot
	Aanbrengen duiker PVC Ø250mm met b.o.b.		

OPMERKINGEN:

- Maten in meters, tenzij anders vermeld
- Peilmaten in meters t.o.v. N.A.P., tenzij anders vermeld
- Diameters in mm, tenzij anders vermeld
- Aangegeven maaiveldhoogtes betreffen zandhoogtes exclusief afdeklaag

BIJBEHORENDE TEKENINGEN:

- P09-58-05-09-BS-T101-02 Situatie
- P09-58-05-09-BS-T101-03 Dwarsprofielen
- P09-58-05-09-BS-T103-04 Transportroute

BIJBEHOREND BESTEK:

- P09-58-05-12-BS01

OVERZICHT:



REVISIE	DATUM	WIJZIGING	TEKENAAR

Meerstad Noord
Grondwerk HS station en zanddepot
Situatie

OPDRACHTGEVER	TEKENINGNUMMER	REVISIE
G.E.M. Meerstad	P09-58-05-09-BS-T101-01	R0

TEKENAAR	SCHAAL	DATUM	DOCUMENTTYPE	STATUS	BLAD
S. Bronsema	1:1000	8-7-2025			
CONTOLE	PARAAF	FORMAAT	DOCUMENTTYPE	STATUS	BLAD
G. Hoen	-	A1			
			Bestekstekening	Definitief	01
			AANTAL 05		