


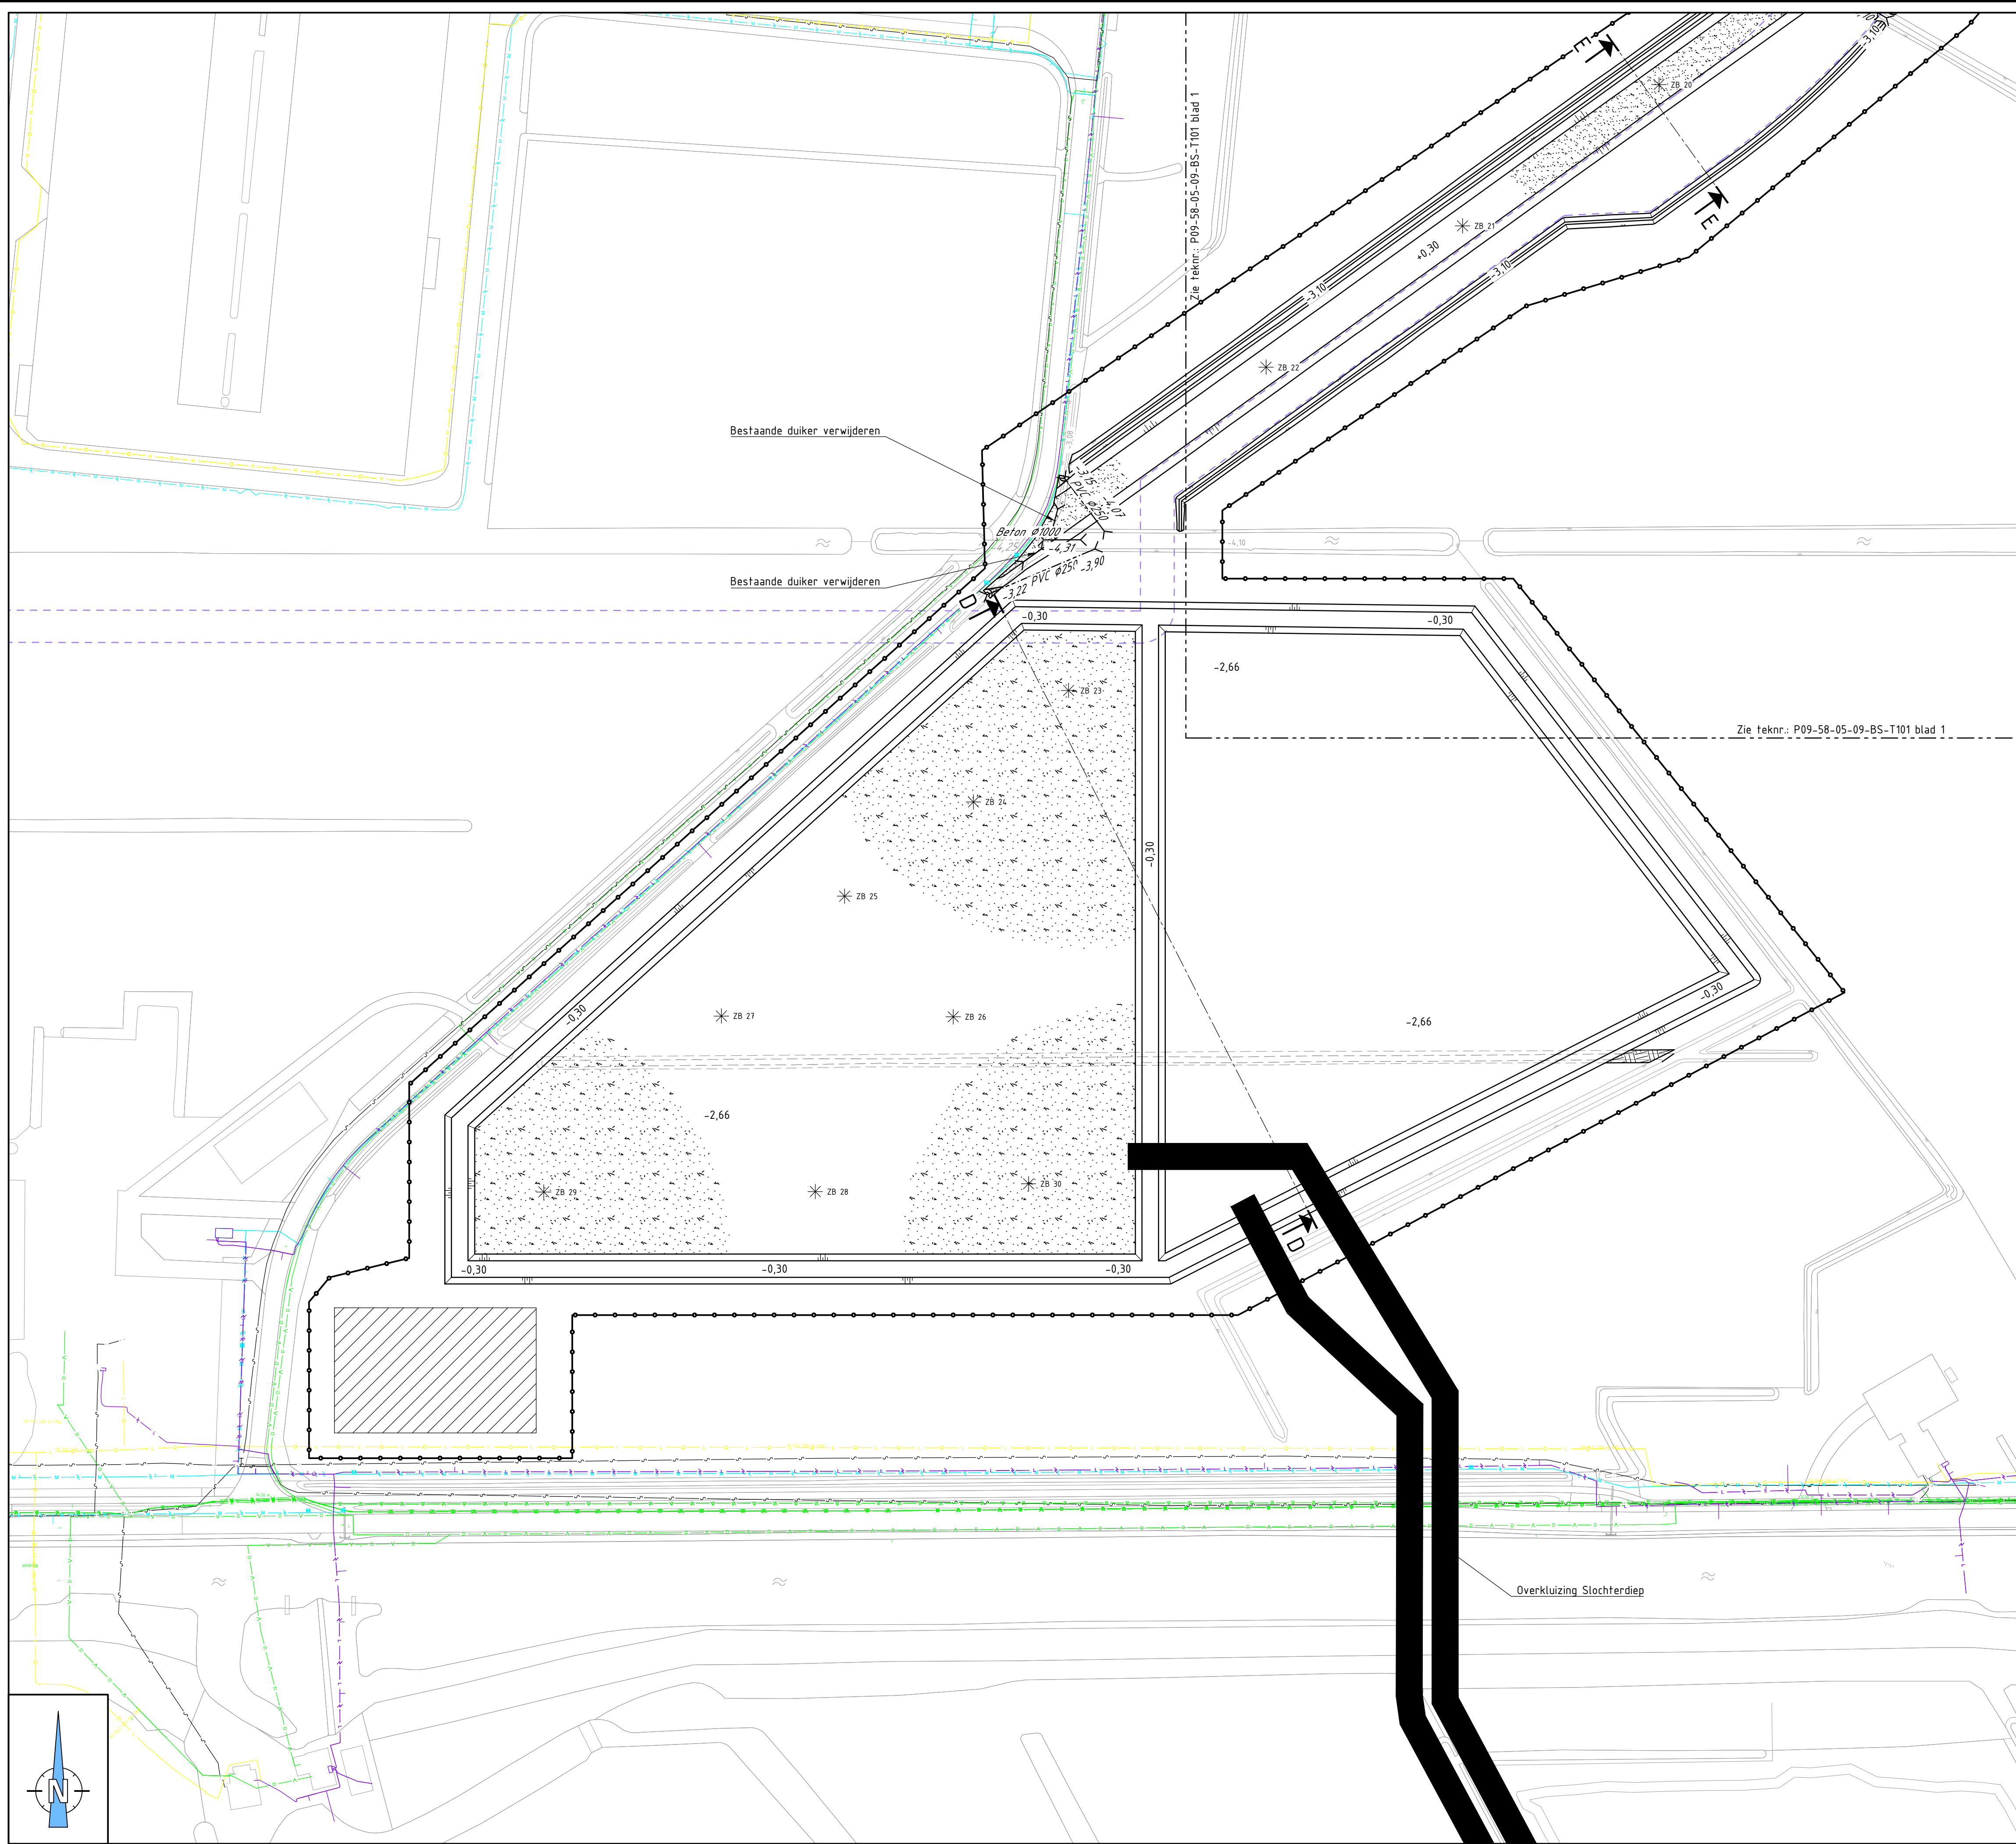

LEGENDA:

	Bestaande situatie		Bestaande chemieleiding
	Vervallen situatie		Bestaande waterleiding
	Nieuwe situatie		Bestaande gasleiding
	Werkgrens		Bestaande hoogspanningskabel
	Nieuwe taludarcering		Bestaande middenspanningskabel
	Bestaande taludarcering		Bestaande datakabel
	Persleiding zandtransport		Reservering nutstracé
	Bestaand water		Bestaande hoogte t.o.v. N.A.P.
	Aanvullen zand (per as)		Nieuwe hoogte t.o.v. N.A.P.
	Aanvullen zand (hydraulisch)		Zakbaak met nummer
	Dempen bestaande watergangen		Locatie ketenpark
	Verwijderen dike PVC Ø250mm		
	Bestaande dike Beton Ø1000mm met b.o.b.		
	Aanbrengen dike Beton Ø1000mm met b.o.b.		
	Aanbrengen dike PVC Ø250mm met b.o.b.		

OPMERKINGEN:

- Maten in meters, tenzij anders vermeld
- Peilmaten in meters t.o.v. N.A.P., tenzij anders vermeld
- Diameters in mm, tenzij anders vermeld
- Aangegeven maaiveldhoogtes betreffen zandhoogtes exclusief afdeklaag

BIJBEHORENDE TEKENINGEN:

- P09-58-05-09-BS-T101-01 Situatie
- P09-58-05-09-BS-T101-03 Dwarsprofielen
- P09-58-05-09-BS-T103-04 Transportroute

BIJBEHOREND BESTEK:

- P09-58-05-12-B501

OVERZICHT:




REVISIE	DATUM	WIJZIGING	TEKENAAR

Meerstad Noord
Grondwerk HS station en zanddepot
Situatie

OPDRACHTGEVER	TEKENINGNUMMER	REVISIE
G.E.M. Meerstad	P09-58-05-09-BS-T101-02	R0

Bureau Meerstad Zijkade 2 9613 CV Meerstad 050 - 599 57 10					
TEKENAAR	SCHAAL	DATUM	DOCUMENTTYPE	STATUS	BLAD
S. Bronsema	1:1000	8-7-2025	Bestekstekening	Definitief	02
CONTOLE	PARAAF	FORMAAT			AANTAL
G. Hoen	-	A1			05

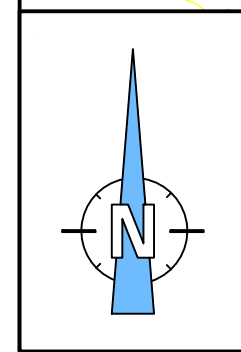

SITUATIE
Schaal 1:1000

0 10 20 30 40 50 (m)