




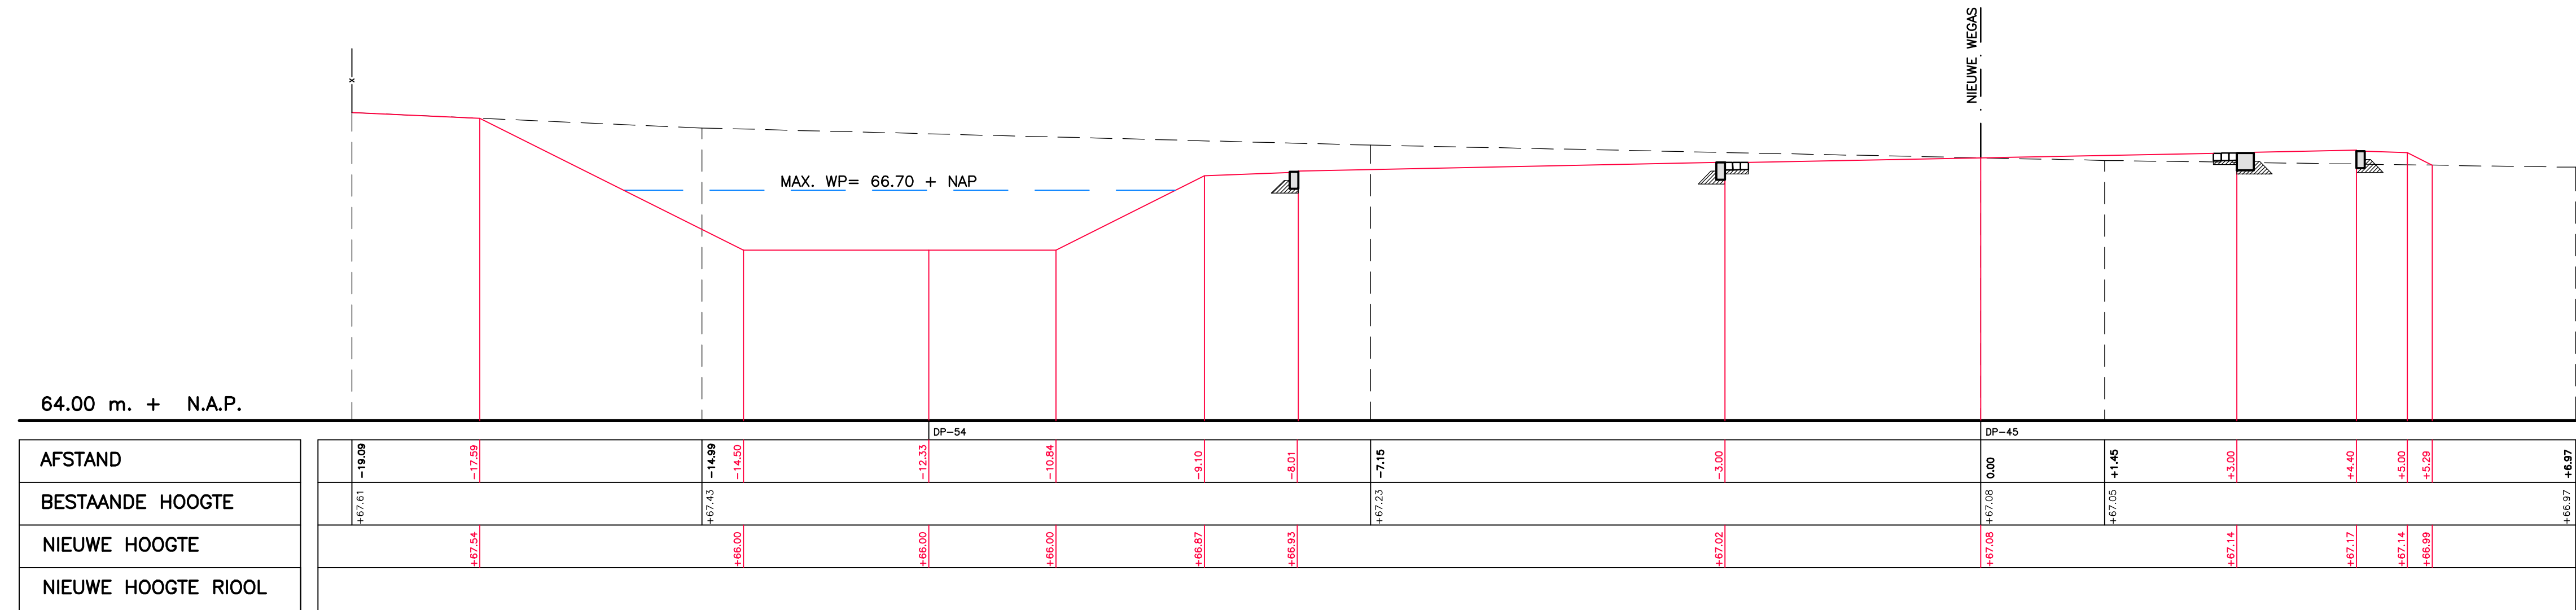


DWARSPROFIEL 51
SCHAAL 1:50

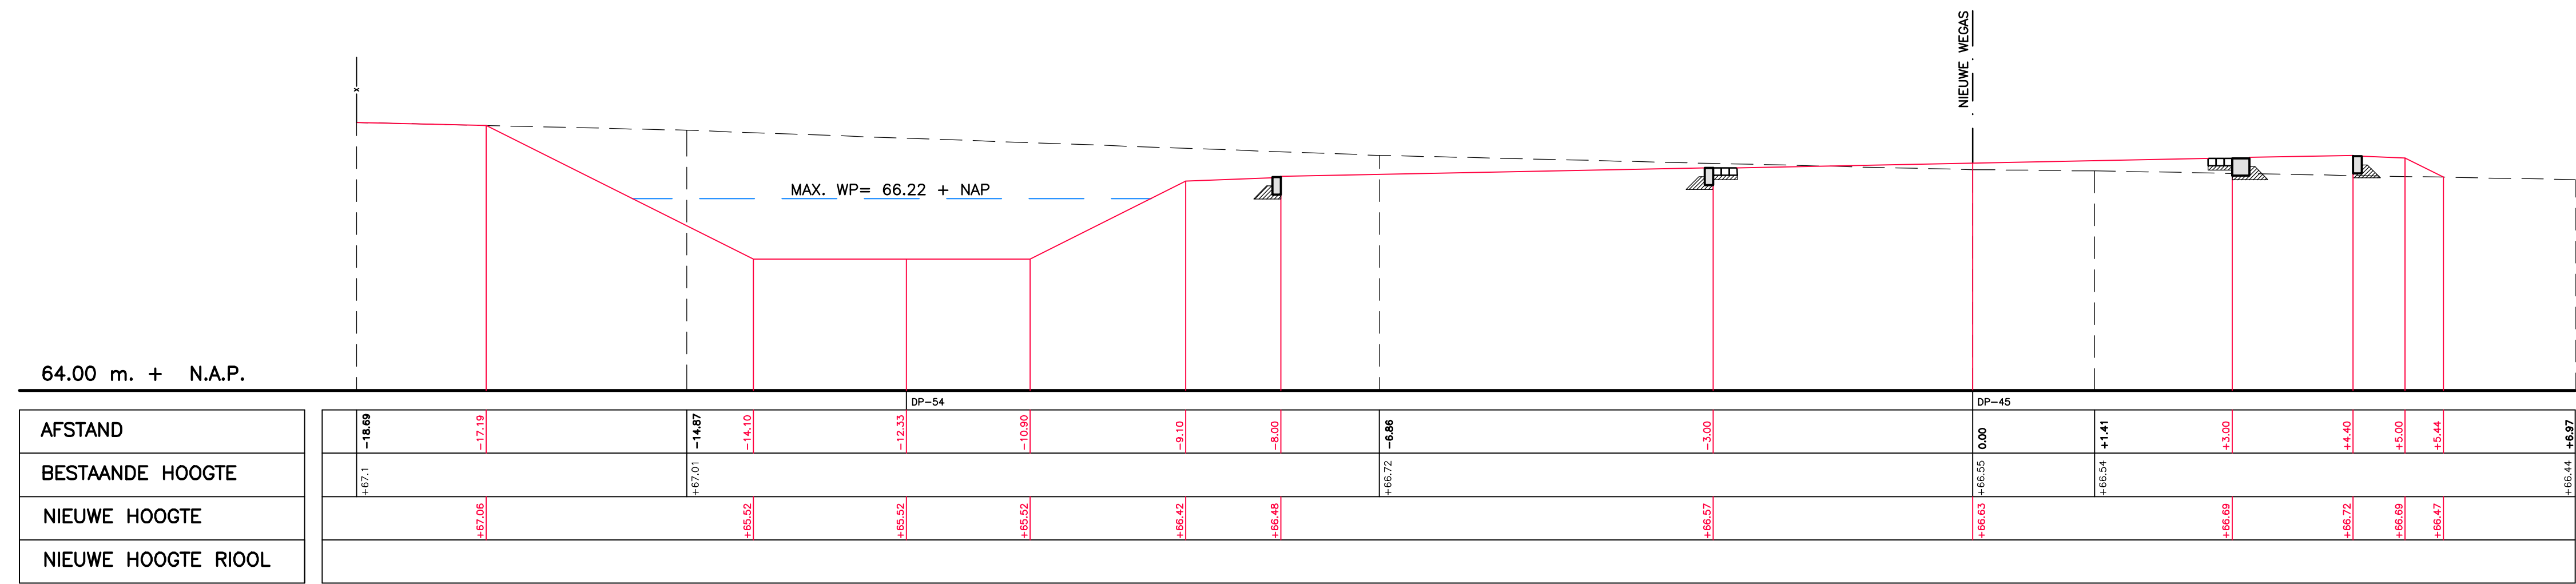

DWARSPROFIEL 52

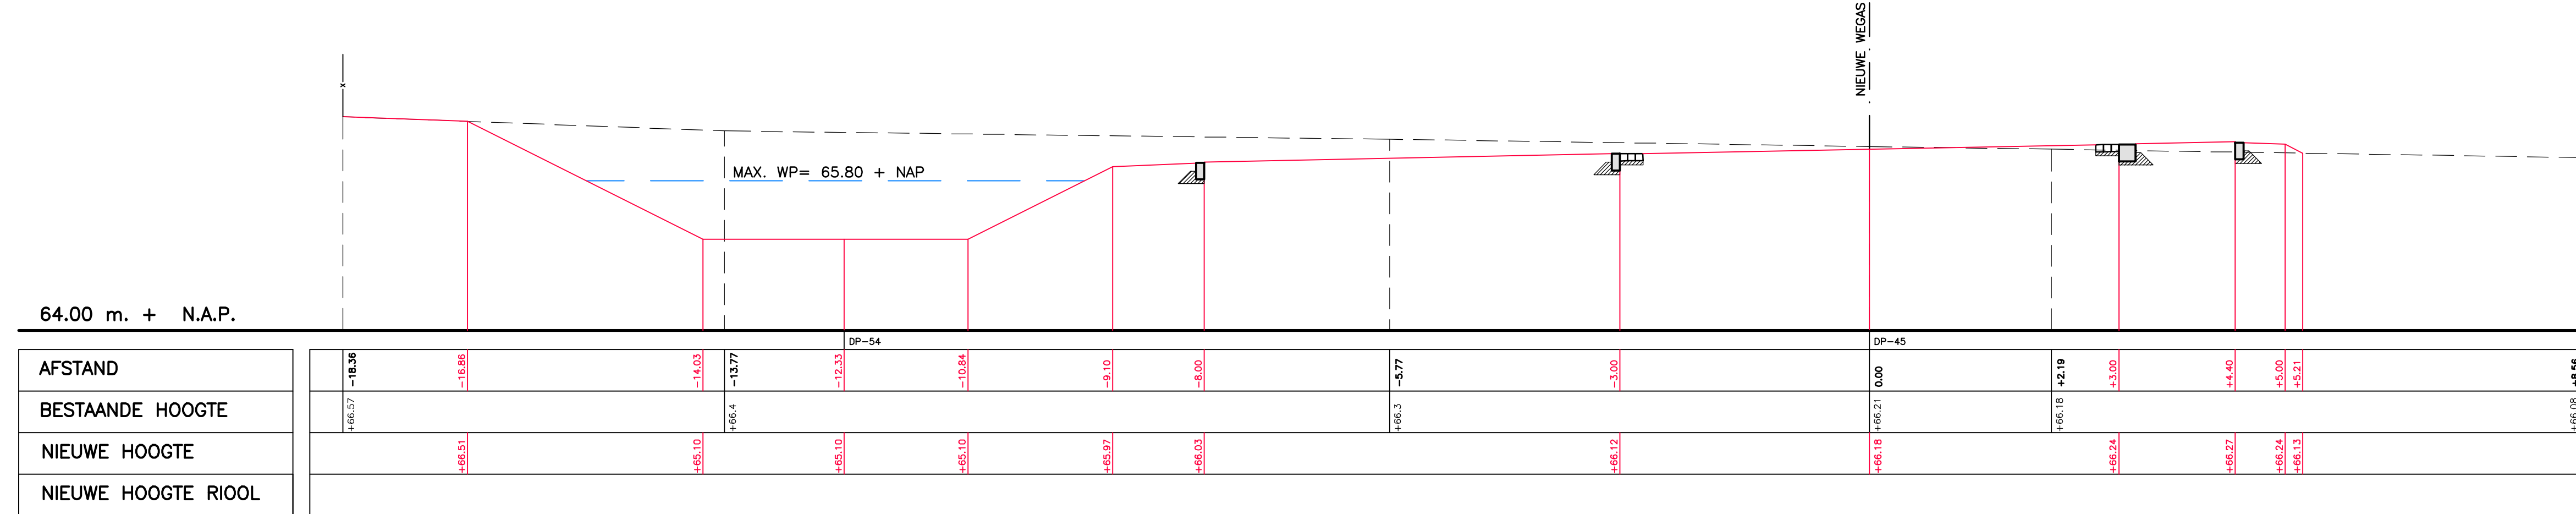

DWARSPROFIEL 53

 

DWARSPROFIEL 54
SCHAAL 1:50

- BESTAAND MAAVELD
- NIEUW MAAVELD
- TE ONTGRAVEN RIOOLSLEUF
- NIEUW DWA-RIOOL
- NIEUW RWA-RIOOL
- BESTAAND TE HANDHAVEN RIOOL
- BESTAAND TE SCHUIMEN RIOOL
- BESTAAND TE VERWIJDEREN RIOOL

WIJZIGINGEN NOTA VAN INLICHTINGEN:
— BETONNEN SCHOTTEN IN BUFFER INGETEKEND
— LEGENDA

DEFINITIEF

Project	HERINR. VOORM. PROV. WEG HOUTHEM	22.062
Opdrachtgever	GEM. VALKENBURG AAN DE GEUL	
Opdracht	DWARSPROFIELEN 51 T/M 54 – FASE 3	Blad B.43
Gedetaild	WF / MH	Schaal : 1:50
Datum	14-04-2023	Oorsprong : 09-05-2025
Opdrachtgever	GEM. VALKENBURG AAN DE GEUL	Projectant : AD + 244