


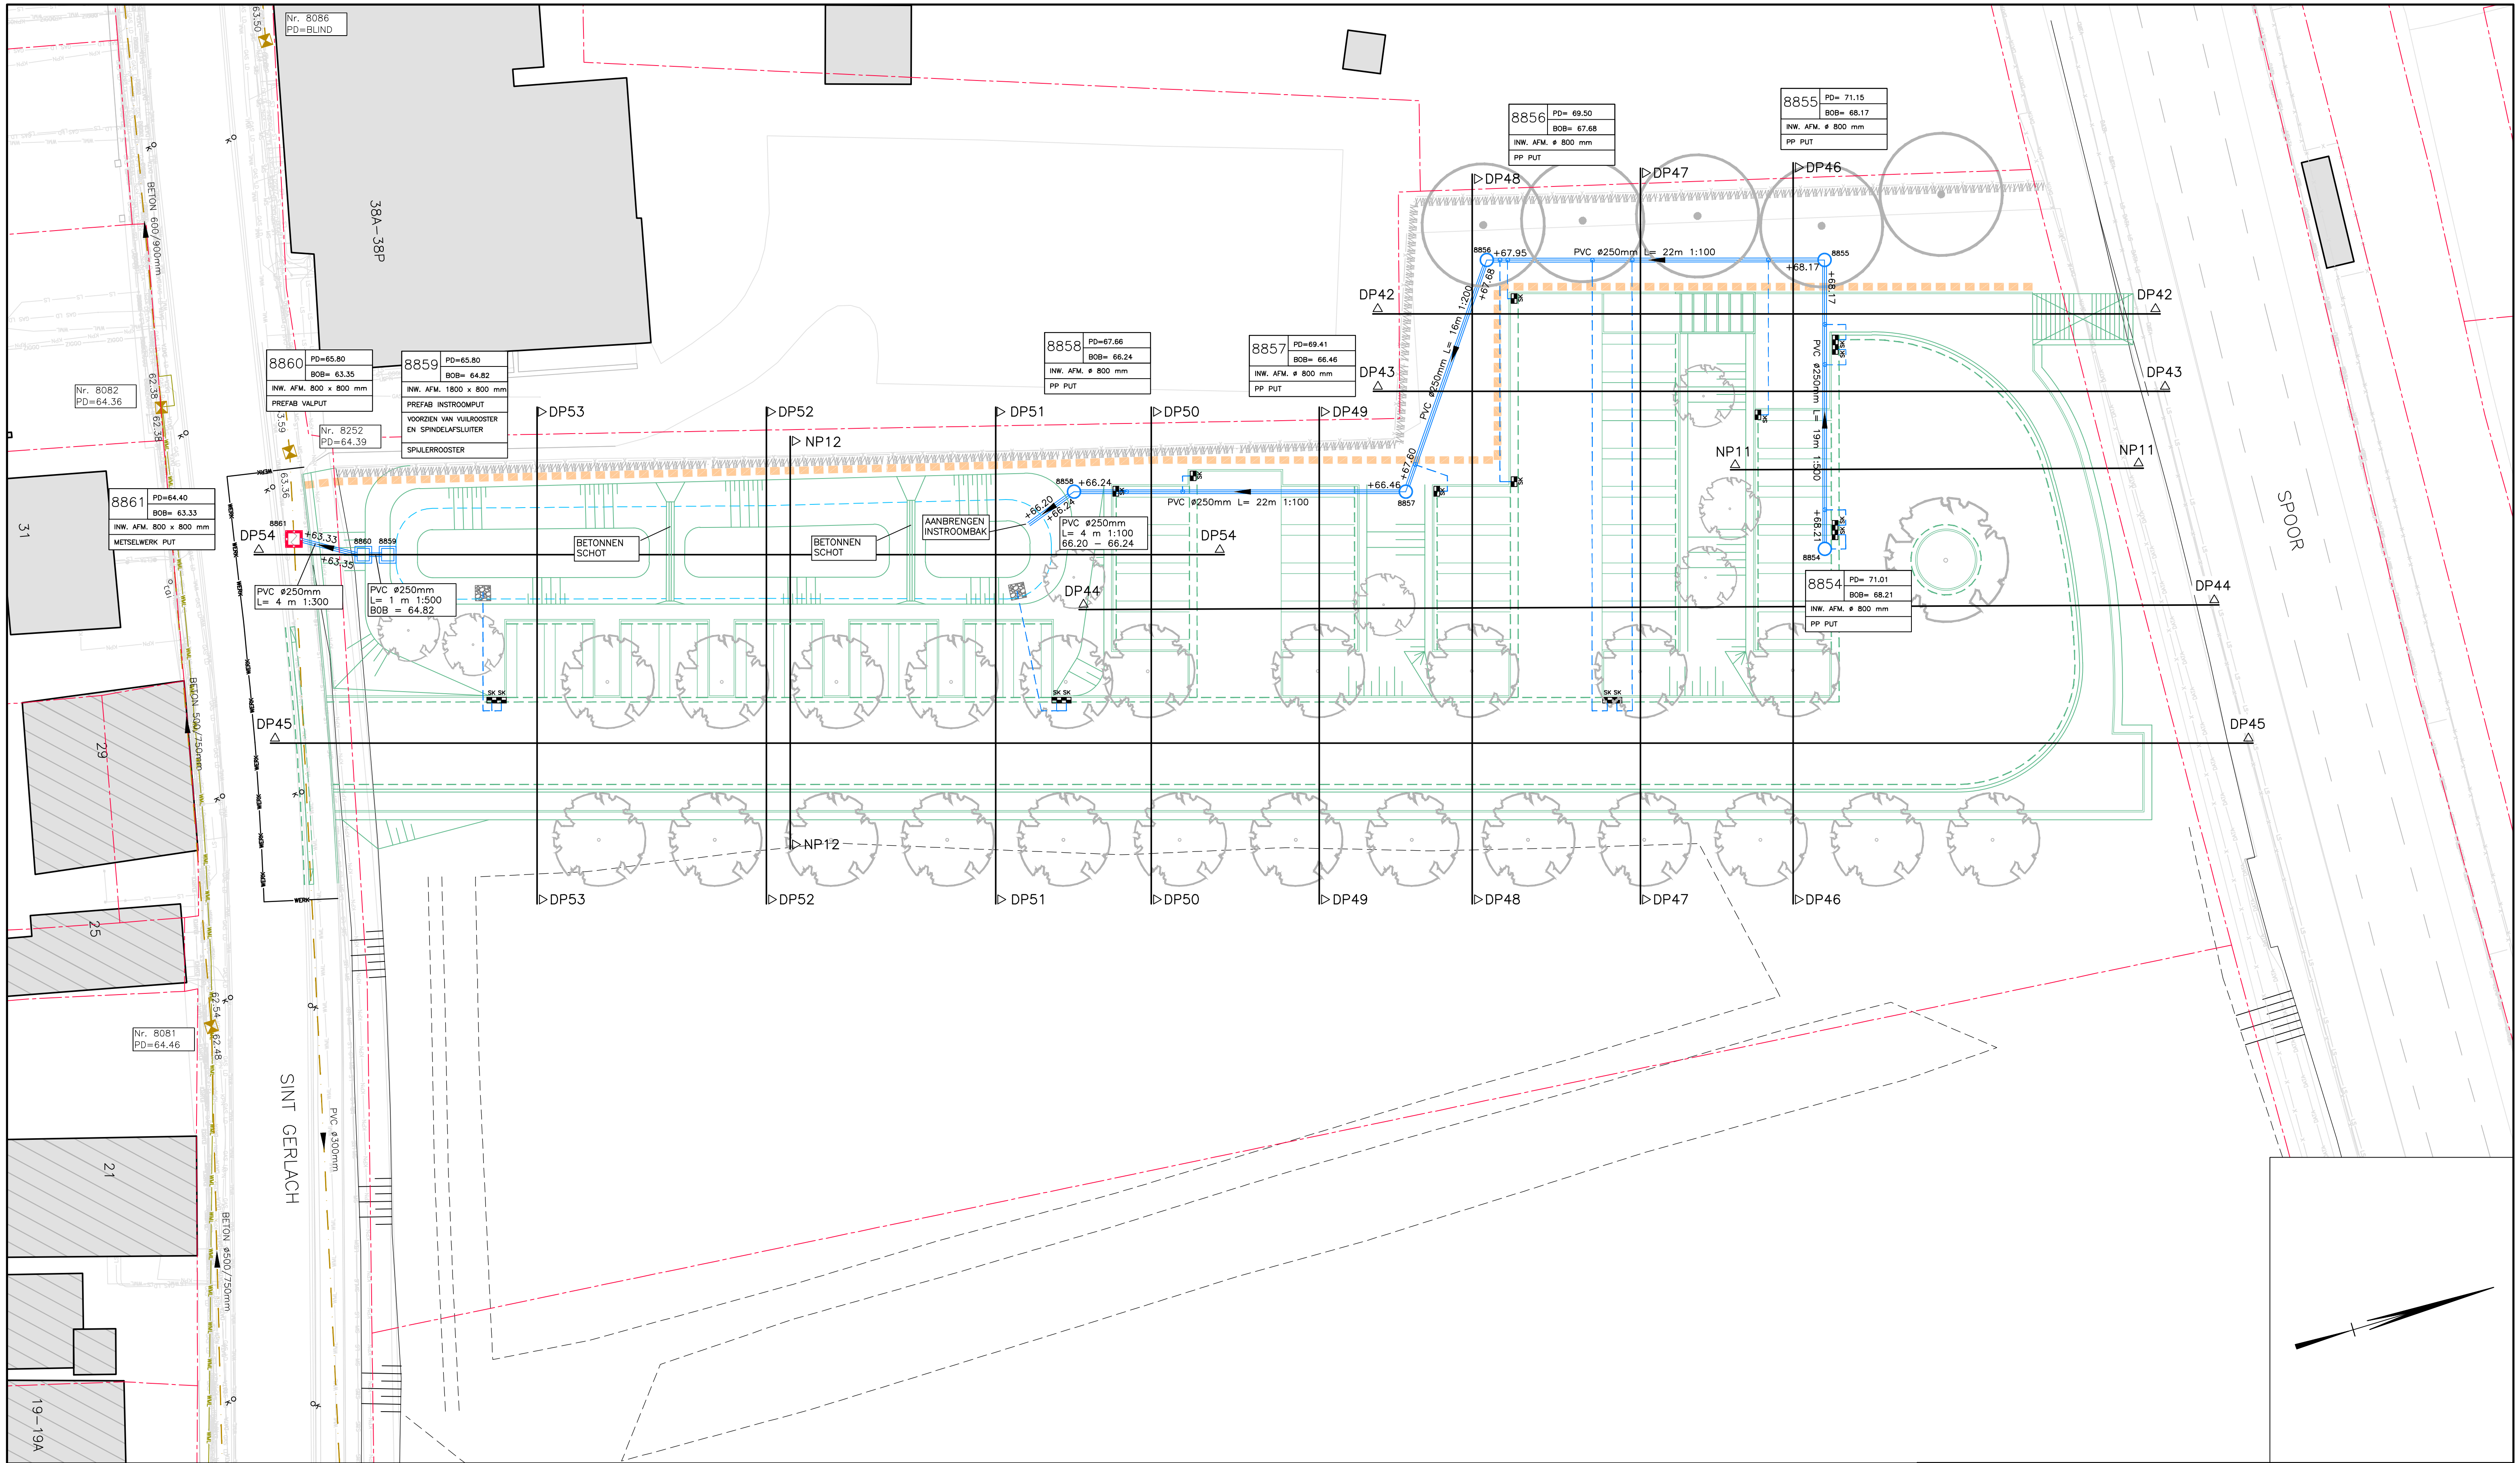

BESTAADE BEBOUWING

BESTAADE INRIT

KADASTRALE GRENS

WERKGRENS

BESTAADE TE HANDHAVEN RIOLERING

BESTAADE TE VERWIJDEREN RIOLERING

+124.00

BESTAADE VLOEVLAK

Nr.1024
PD=+124.00

BESTAADE PUTNUMMER MET PUTDEKSELHOOGTE

BETON Ø500mm

GEGEVENS BESTAADE RIOLSTRENG

AAN TE BRENGEN RWA-RIOOL

AAN TE BRENGEN STRAATKOLK MET AFVOER
PVC Ø160 mm, KLEUR GRIS

AAN TE BRENGEN CONTROLEPUT PREFAB

R.01

PD=

BOB=

INW. AFM.

VAR

PUTTENSTAAT NIEUWE CONTROLEPUTTEN

BETON Ø500mm L= 50m 1:300

GEGEVENS NIEUWE RIOLSTRENG

D.01

AAN TE BRENGEN CONTROLEPUT METSELWERK

AAN TE BRENGEN PP CONTROLEPUT (ROND)

+124.00

NIEUW VLOEVLAK

R.01

PD=

BOB=

INW. AFM.

VAR

PUTTENSTAAT NIEUWE CONTROLEPUTTEN

AAN TE BRENGEN BESTORTING VAN
STORTSTENEN 100-200 mm

NIEUW NUTSTRACE

BESTAADE KABELS EN LEIDINGEN

BESTAADE TE HANDHAVEN BOOM

NIEUW AAN TE PLANEN BOOM

LET OP: KABELS- EN LEIDINGEN INFORMATIE IS TER INDICATIE
DE AANNEMER DIEN DE LIGGING VAN DE KABELS EN LEIDINGEN
IN HET WERK TE CONTROLEREN

DE LOCATIE VAN DE HUISAANSLUITINGEN ZIJN
INDICATIEF INGETEKEND! EXACTE LOCATIE DOOR DE
AANNEMER IN HET WERK TE BEPALEN.

WIJZIGINGEN NOTA VAN INLICHTINGEN:
- BETONNEN SCHOTTEN IN BUFFER INGETEKEND

DEFINITIEF

Project : HERIN. VOORM. PROV. WEG HOUTHEM

Opdrachtgever : GEMEENTE VALKENBURG AAN DE GEUL

Onderdeel : SITUATIE NIEUWE RIOLERING – FASE 3

Getekend : WF / MH

Schaal : 1:200

Datum : 14-04-2025

CAD-bestand : G:\2022\22.062 - Herin. Prov. weg Houthem en OV-overstapput\02. Bestektekeningen\03. NW\22.062 - B.dwg

22.062

B.24

A1

09-05-2025

03. NW\22.062 - B.dwg

Piangroep

Heggen

Besloekadres

Parkweg 1a

6121 HV Bom

Postadres

Postbus 44

6120 AA Bom

Tel

+31 (0)46 458 22 22

E-mail

info@piangroep-heggen.nl

Web

www.piangroep-heggen.nl