


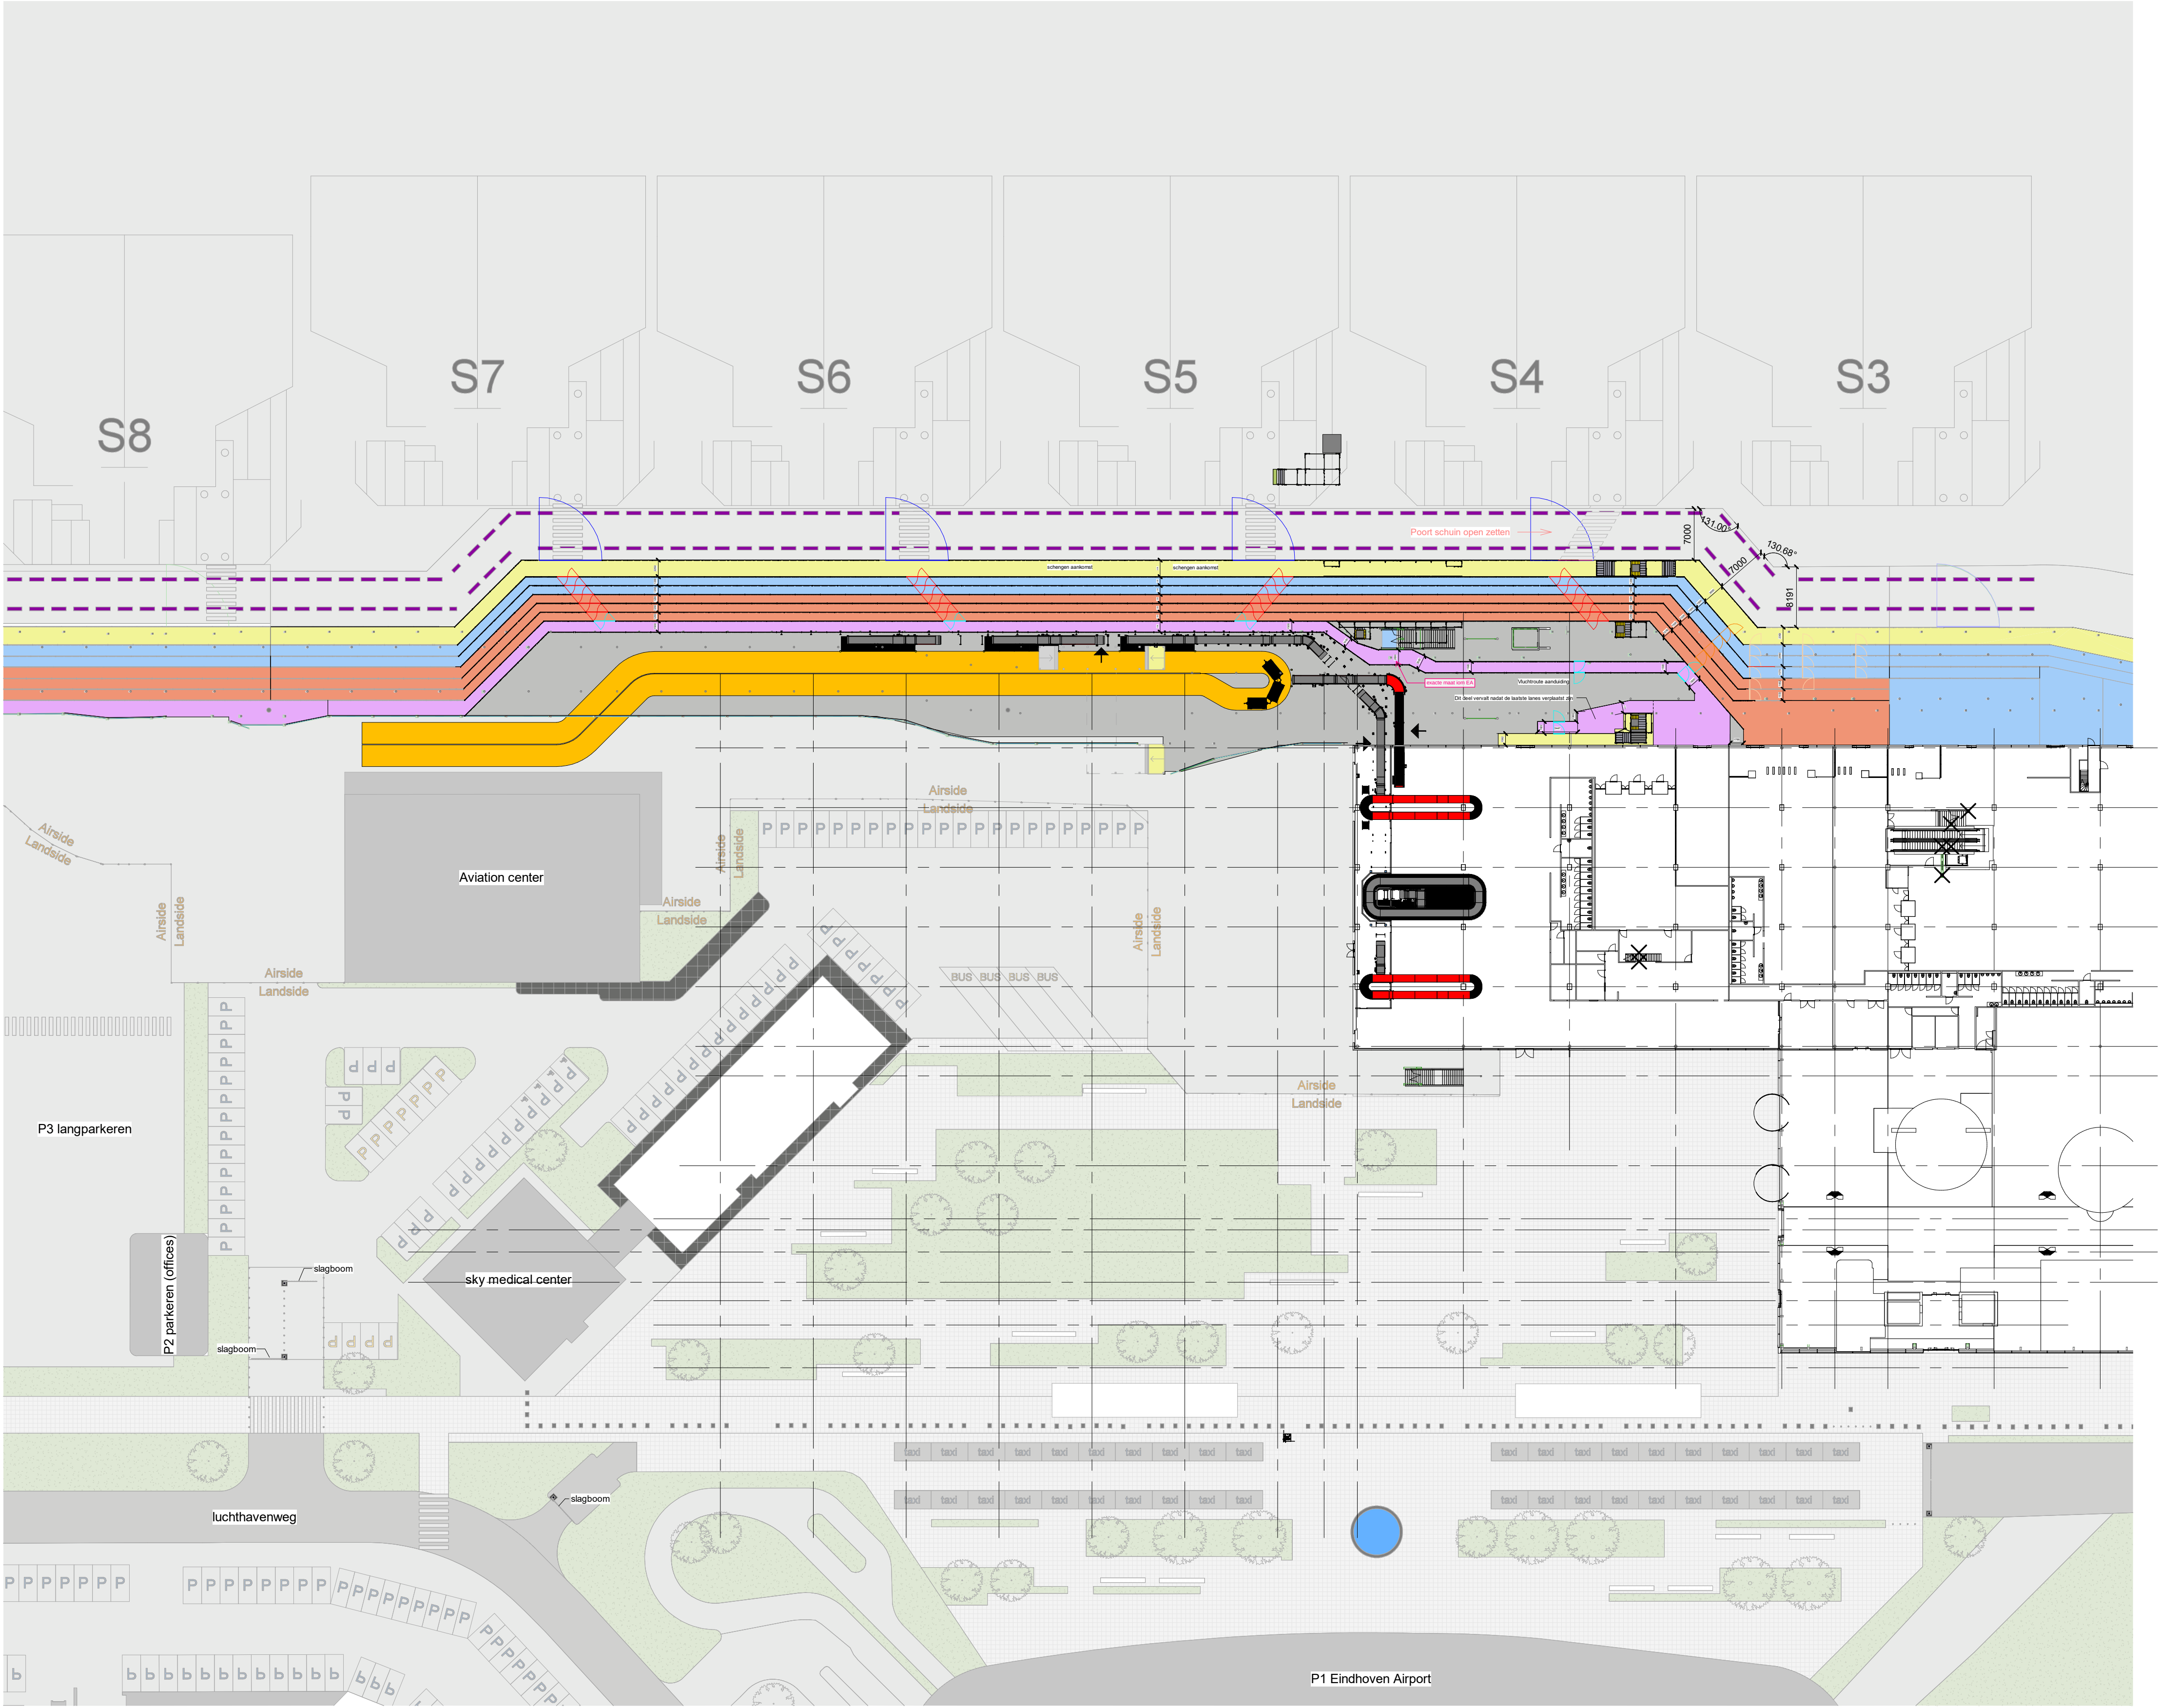

Renvooi arceringen

- Bestaand
- Actueel
- Sloop
- Veilige zone (PBM niet verplicht)
- Bouwterrein (PBM verplicht)
- Bouwput
- Asfalt
- Voetpad
- Straatklinkers
- Gras
- Schengen vertrek
- Schengen aankomst
- Non-Schengen vertrek
- Non-Schengen aankomst
- Gebied in gebruik genomen
- Werkgebied afbouw

Renvooi objecten

- Bouwhek
- Periferie-hekwerk
- Dranghekken
- Schuifpoort 10m1
- Torenkraan
- Aan- en afvoer bouwlogistiek
- Routing bouwpersoneel
- Routing bezoekers Eindhoven Airport
- Routing taxi's
- Parkeren Heijmans
- Parkeren opdrachtgever
- Containers materieelopslag
- Doorloopcontainer
- Bouwlicht
- Bouwbeveiliging camera
- Verzamelpunt calamiteiten
- Enkele poort- Lanes t.b.v. Non-Schengen lane
- Enkele poort-Lanes elektronische aansluiting i.g.v. calamiteit
- Enkele poort- Lanes 1300mm hoog
- Dubbele poort-Lanes t.b.v. Non-Schengen lane
- Dubbele poort-Lanes elektronische aansluiting i.g.v. calamiteit
- Dubbele poort-Lanes 1300mm hoog
- Toegangspoort VOP ca 1200mm hoog

Wijz.	Wijz. datum	Opgesteld	Geverifieerd	Omschrijving wijziging

19-06-2024
Datum Tekeningsnummer

Status Bouwfase Discipline

Onderwerp

00 - A1 1 : 500
Bouwlaag Bouwdeel Formaat Schaal

JVM JVH
Opgesteld door Geverifieerd door

Uitbreiding Eindhoven Airport G.106705
Projectnaam Projectnummer

Luchthavenweg 25, Eindhoven Planning & Logistiek
Projectplaats Afdeling

Eindhoven Airport Jorg van Haaren
Opdrachtgever Projectmanager

Ontwerp & Engineering
Graafsebaan 65
5248JT Rosmalen
Postbus 246
Nederland
[T] +31 (0)73 543 5111
[W] www.heijmans.nl

heijmans

Niets van deze tekening en/of ontwerp mag worden verspreid, openbaar gemaakt, verspreid, of anderszins openbaar gemaakt, zonder voorafgaande schriftelijke toestemming van de samensteller of afgeleveraar.