


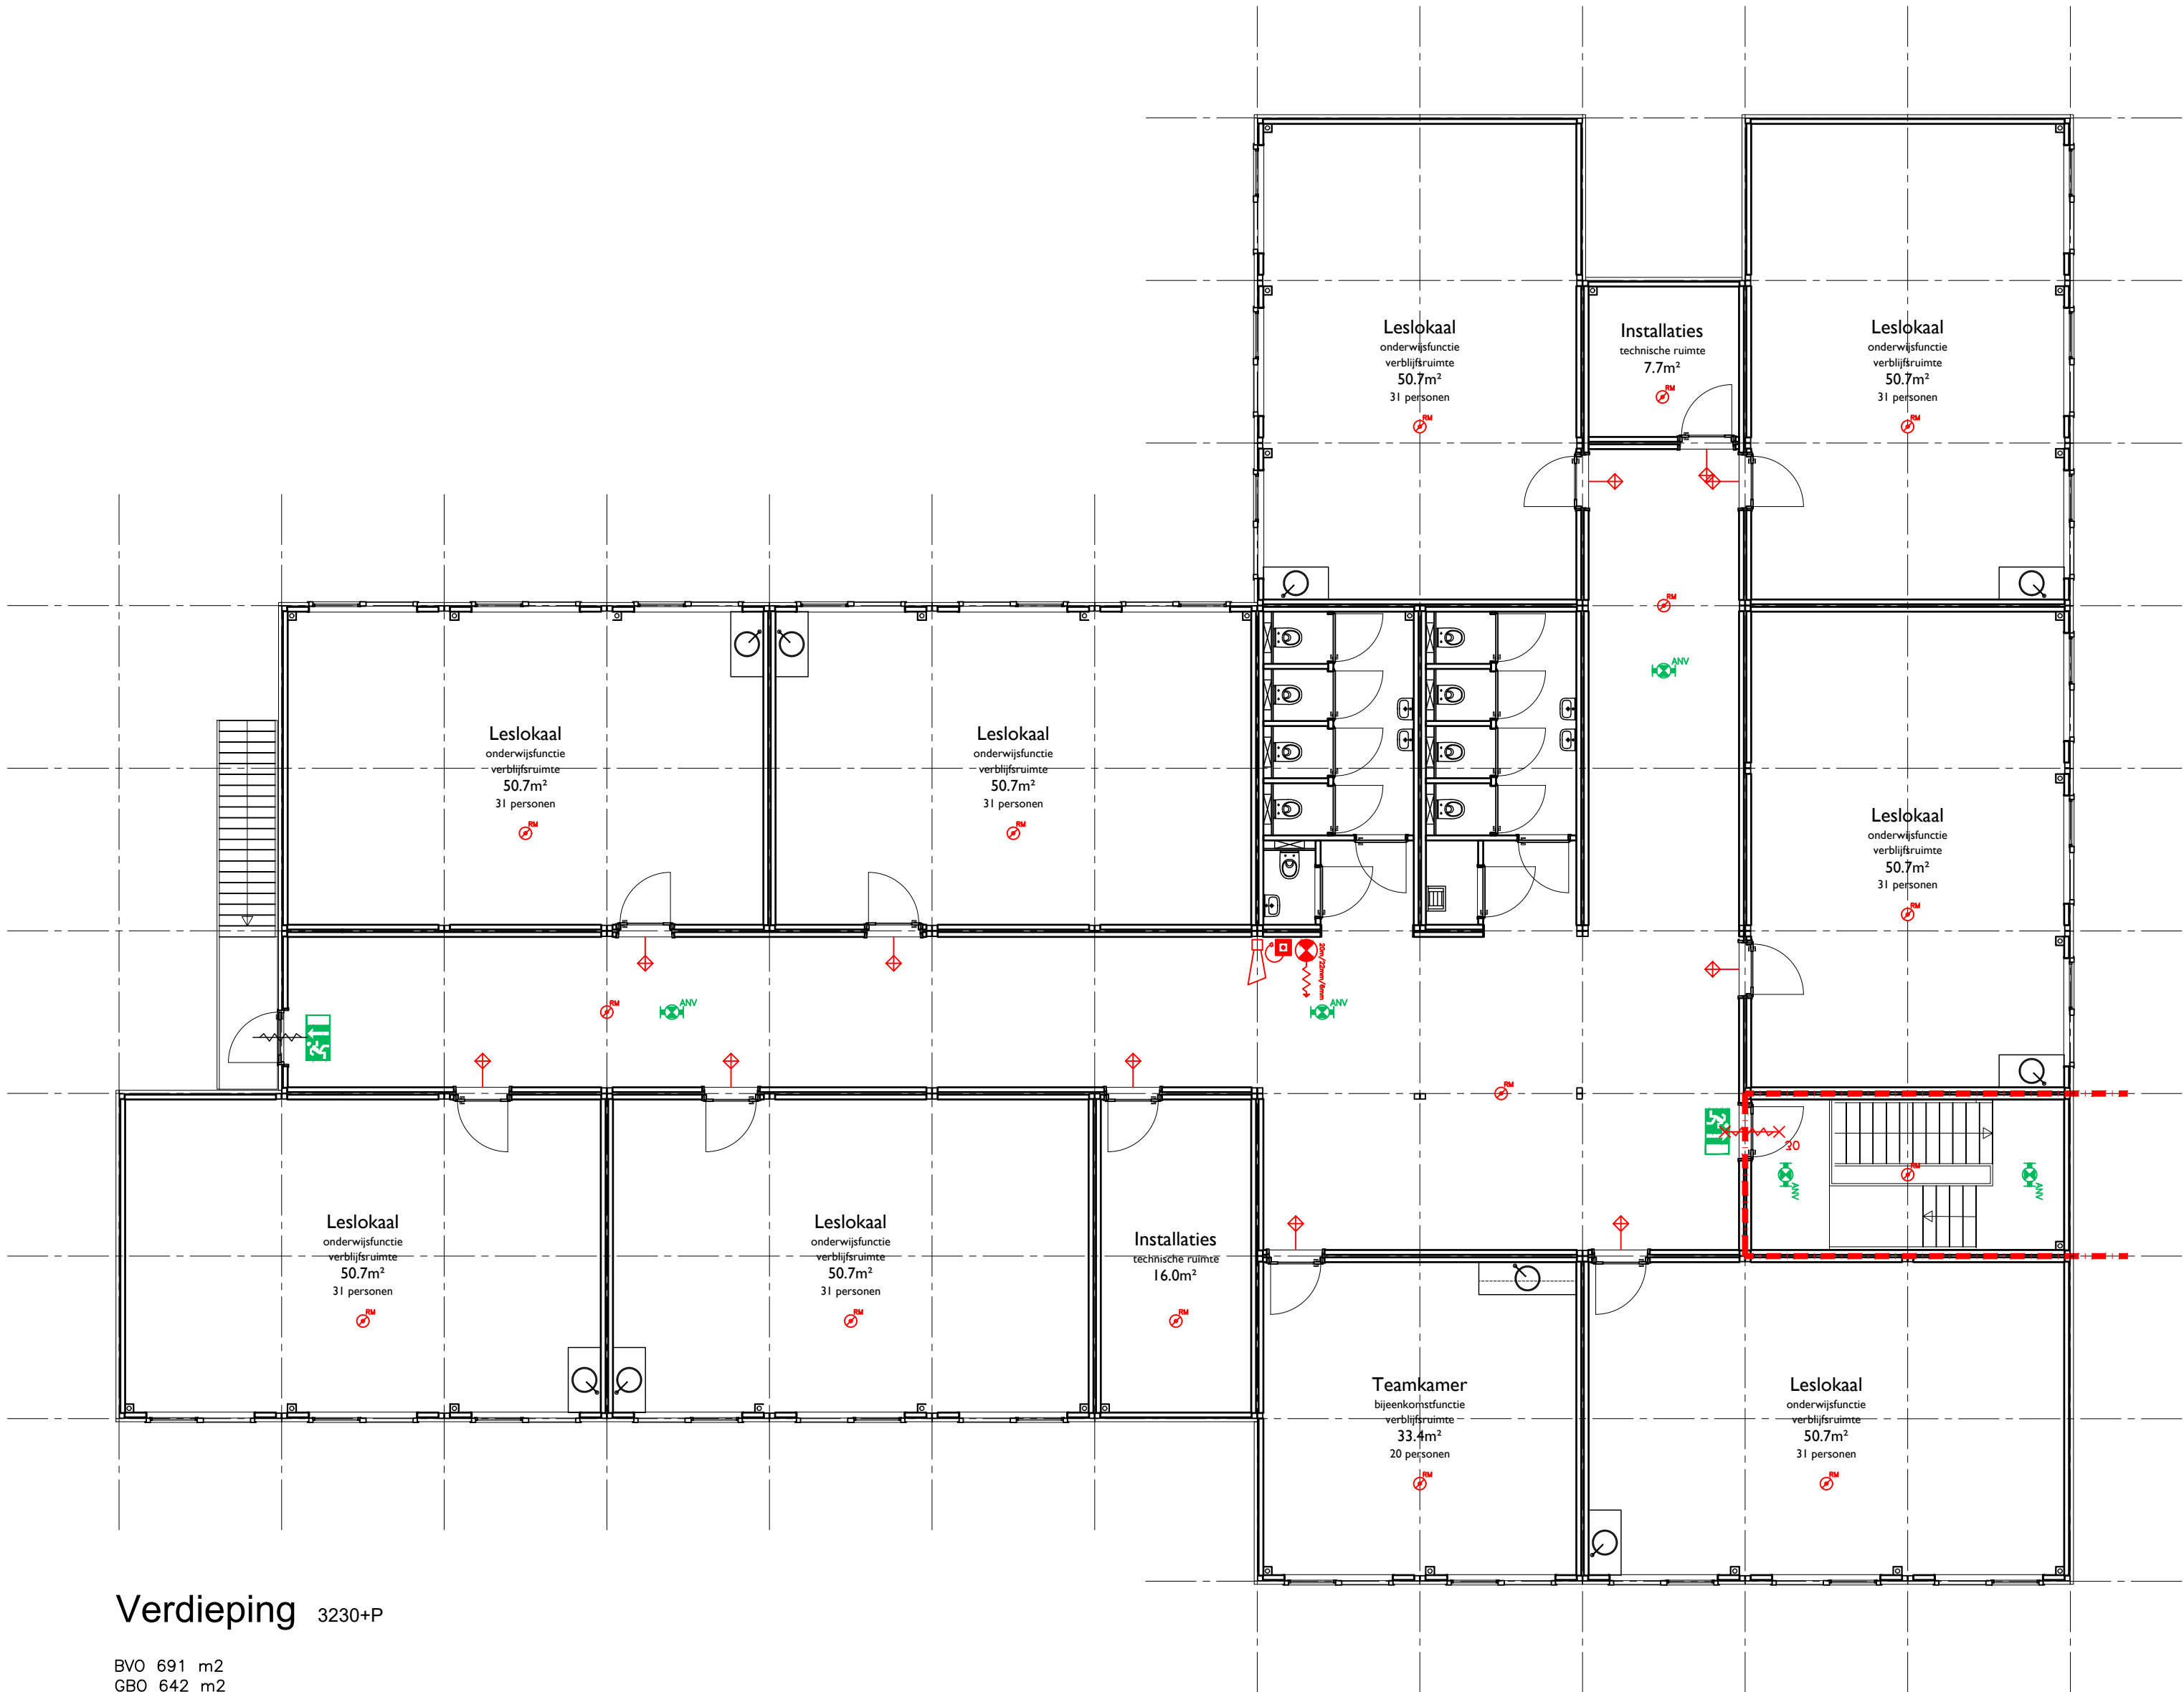

Verdieping 3230+P

BVO 691 m2
GBO 642 m2
VGO 439 m2


maximaal aantal personen verdieping: 260
maximaal aantal personen gehele gebouw: 380

RENVOOI

- 30 minuten brandwerendheid conform NEN 6068.
- De brandwerende wanden lopen door tot de onderkant van de vloer of dakconstructie.
- De brandwerendheid van doorvoeringen door brandwerende wanden of vloeren is gelijk aan die van de desbetreffende wand of vloer e.e.a. conform de NEN 6069 of de NEN-EN 1366 – 3+4.
- Deur die zelfsluitend is uitgevoerd en in combinatie met het kozijn een brandwerendheid bezit van tenminste 30 minuten.
- Deur welke te openen is zonder gebruik te maken van losse hulpmiddelen. Uitvoering volgens NEN-EN 179 'Hang en sluitwerk; sluitingen voor nooduitgangen met een deurkruk of drukplaat; Eisen en beproevingsmethoden'.
- Panieksluiting. Deur moet draaien met de vluchtrichting mee. Te openen middels een paniekbalk. Uitvoering volgens NEN-EN 1125 'Hang en sluitwerk; panieksluitingen voor vluchtduren met een horizontale bedieningsstang; Eisen en beproevingsmethoden'.
- Brandslanghaspel 20m/22mm/6mm. Welke voldoet aan het gestelde in hoofdstuk 3 van het boekwerk 'Brandbeveiligingsinstallaties' van Brandweer Nederland, 3e druk juni 2012.
- Sproei-schuimblusser gevuld met tenminste 6 liter schuim welke voldoet aan de NEN 2559.
- Blusdeken, afmetingen 1,80 x 2,20m.
- Vluchtweg aanduidingsbord/ transparant verlichtingsarmaturen conform de pictogrammen zoals deze zijn vermeld in de NEN 6088. Projectering conform hoofdstuk 11 van het boek 'Brandbeveiligingsinstallaties' van Brandweer Nederland, 3e druk juni 2012 en de NEN-EN 1838.
- Ruimte voorzien van noodverlichting. Uitvoering en projectering conform hoofdstuk 11 van het boek 'Brandbeveiligingsinstallaties' van Brandweer Nederland, 3e druk juni 2012 en de NEN-EN 1838.
- Hoofdpaneel brandmeldcentrale
- Nevenpaneel brandmeldcentrale
- Rookmelder als bedoeld in NEN 2535.
- Handbrandmelder
- Slow whoop
- Nevenindicator
- Brandweerschakelaar
- Deurmagneet
- EHBO kit
- Brandscheiding 30 minuten wdbdo

In het pand zijn de volgende installaties aangebracht:

- Nood- en transparant verlichtingsinstallaties, uitgevoerd conform NEN-EN 1838 en NEN-EN-ISO 7010.
- Brandmeldinstallatie conform NEN 2535 met doormelding naar brandweercentrale. Beheer en controle van de brandmeldinstallatie voldoet aan het gestelde in NEN 2654-1.
- Ontruimingsinstallatie type B uitgevoerd conform NEN 2575.
- Uitvoering brandbeveiligingsinstallaties conform het boek 'Brandbeveiligingsinstallaties' van Brandweer Nederland, 3e druk juni 2012.
- De ventilatie- en luchtbehandelingsinstallatie moet voldoen aan het gestelde in hoofdstuk 13 van het boek 'Brandbeveiligingsinstallaties' van Brandweer Nederland, 3e druk juni 2012.
- De brandblusinstallatie (brandslanghaspels) conform NEN-EN 671-1.
- De sterkte bij brand van bouwconstructies behorend tot de brandscheidingen bedraagt tenminste 30 minuten
- Materialen toegepast in koker, schacht of kanaal voldoet over een dikte van tenminste 0,01 meter aan brandklasse A2 overeenkomstig NEN-EN 13501-1.
- Een zijde van constructie-onderdelen grenzend aan binnenlucht voldoet tenminste aan brandklasse 4 volgens NEN 6065 en rookdichtheid van ten hoogste 10m-1 volgens NEN 6066.
- Een zijde van constructie-onderdelen grenzend aan buitenlucht voldoet tenminste aan brandklasse 4 volgens NEN 6065.
- Vluchtroute <30m
- Hoofd draagconstructie 60 minuten brandwerend

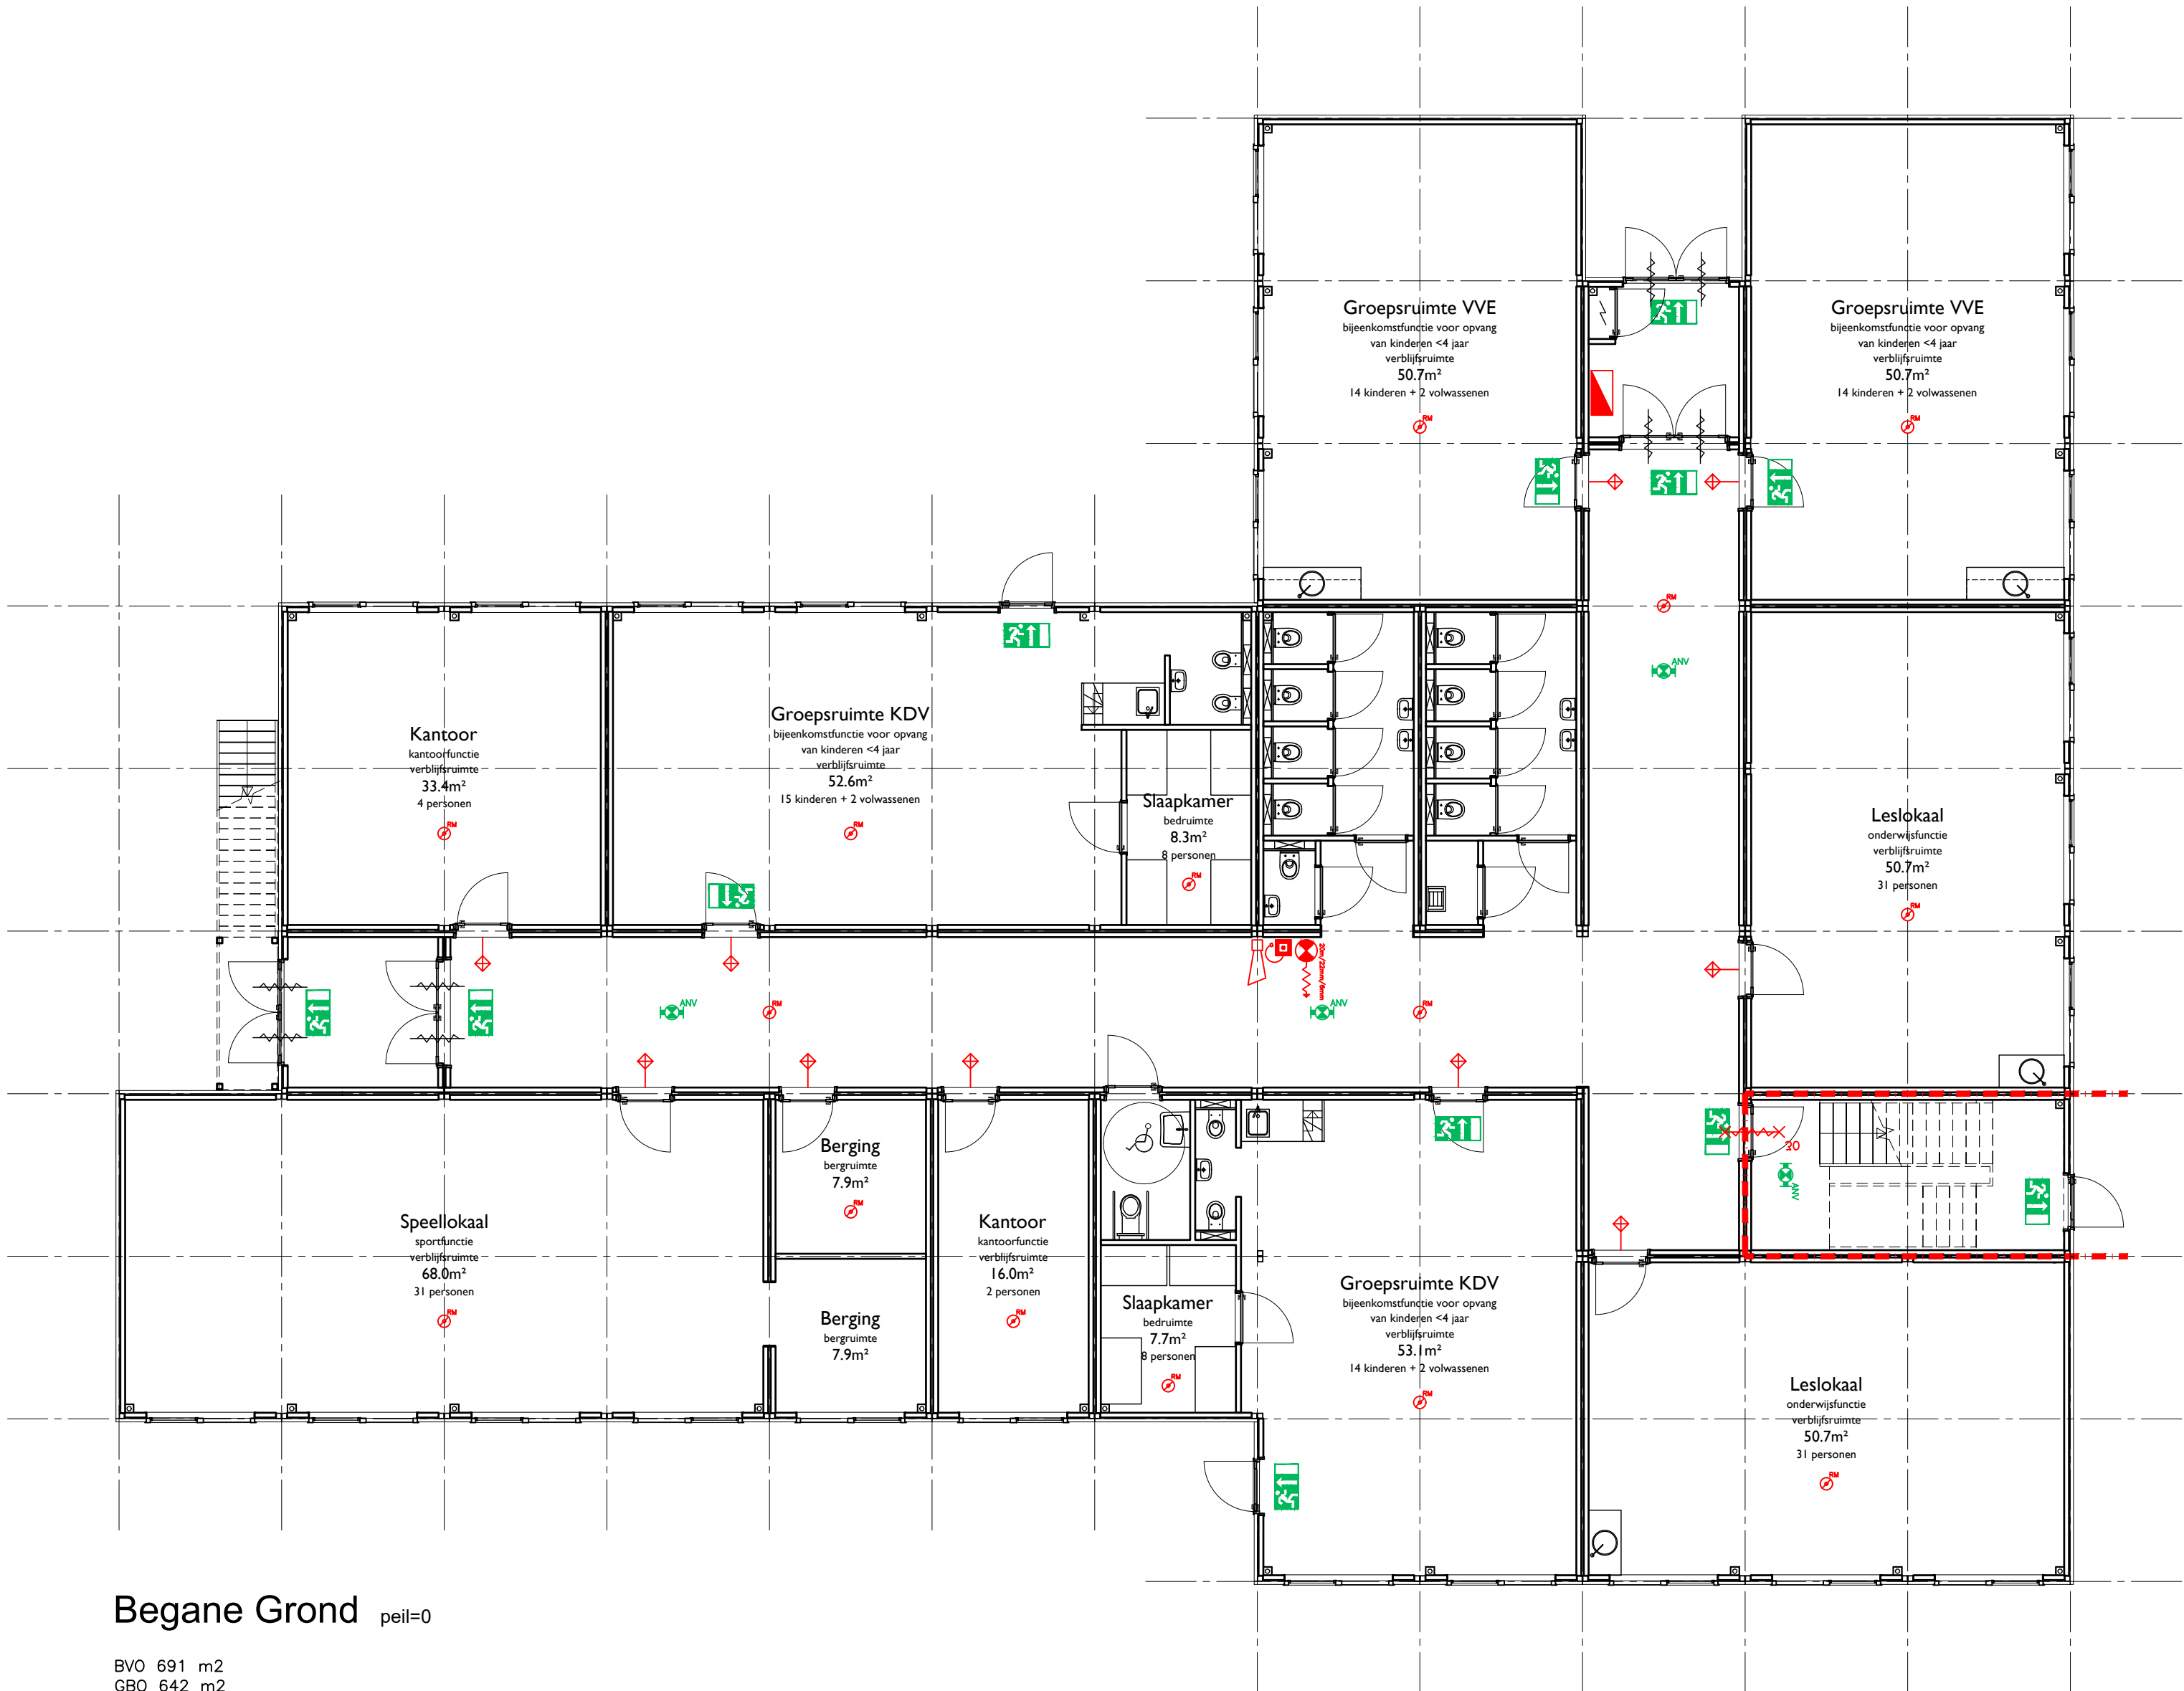

Begane Grond peil=0

BVO 691 m2
GBO 642 m2
VGO 426 m2

maximaal aantal personen begane grond: 165
maximaal aantal personen gehele gebouw: 380

RENVOOI BBL

- Isolatiewaarde vloer: Rc 4,5 m2K/W
- Isolatiewaarde dak: Rc 4,0 m2K/W
- Isolatiewaarde gevel: Rc 5,0 m2K/W
- Isolatiewaarde raamkozijnen: Uw 1,1 W/m2K
- het trappenhuis is een extra beschermde vluchtroute.
- de weerstand tegen branddoorschlag en brandoverslag van een brandcompartiment naar een ander brandcompartiment, naar een besloten ruimte waardoor een extra beschermde vluchtroute voert, is tenminste 30 minuten.
- elke verdieping is een brandcompartiment.

PREMARK ARCHITECTUUR & INTERIEUR		Mebournestraat 3 2e 1175 RM LONDEN 020-6387520 INFO@PREMARK.NL
ARCHITECT	ir A.J. van Iersel	
GETEKEND DOOR	JL	
OPDRACHTGEVER	ASKO scholen Anderlechtlaan 1 1066 HK Amsterdam	
WERK	IKC Tuindorp Tijdelijke Huisvesting	
WERKADRES	Kometensingel naast nr 58 Amsterdam	
SCHAAL	1:100	
FORMAAT	A1	
DATUM	16-07-2025	
WERKNR	21.40.81	
DATUM GET	WIJZIGING	
a		
b		
c		
d		
e		
f		
g		
TEK.NR	40.81.11	
ONDERDEEL	Plattegronden	