

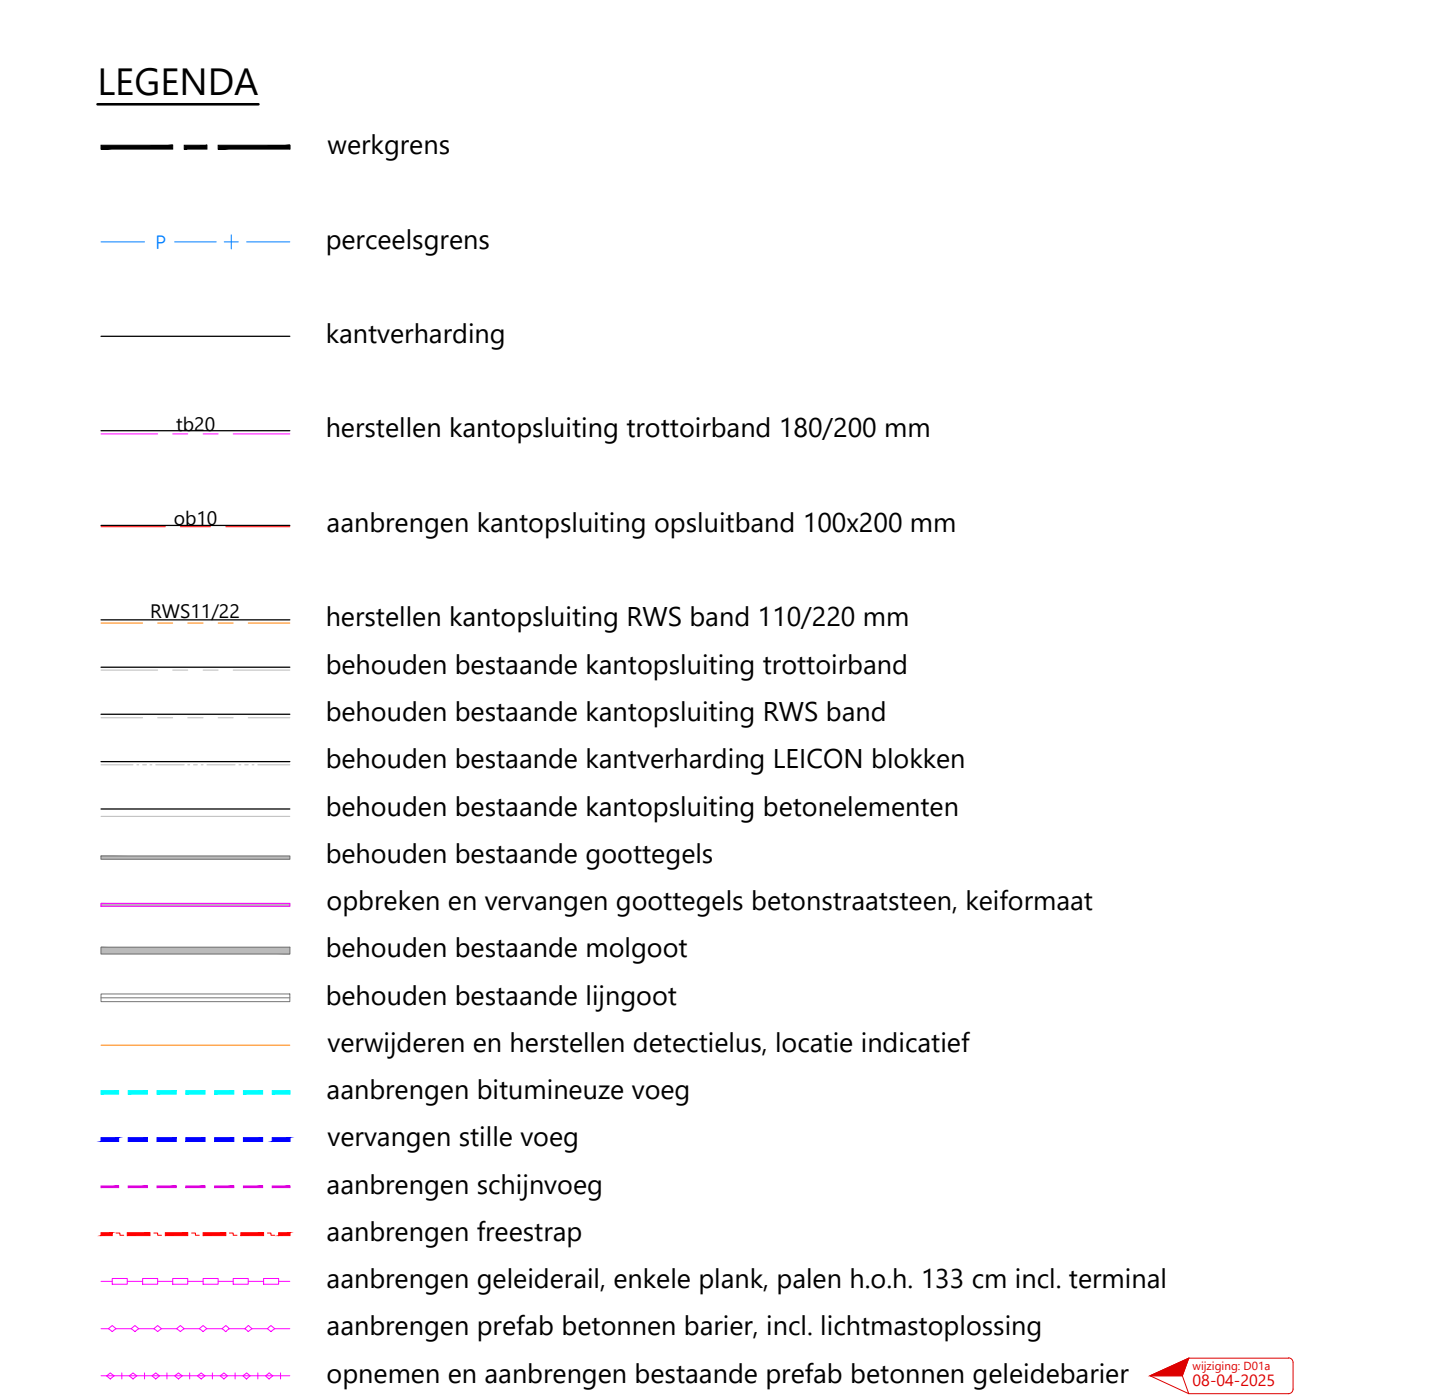
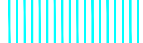


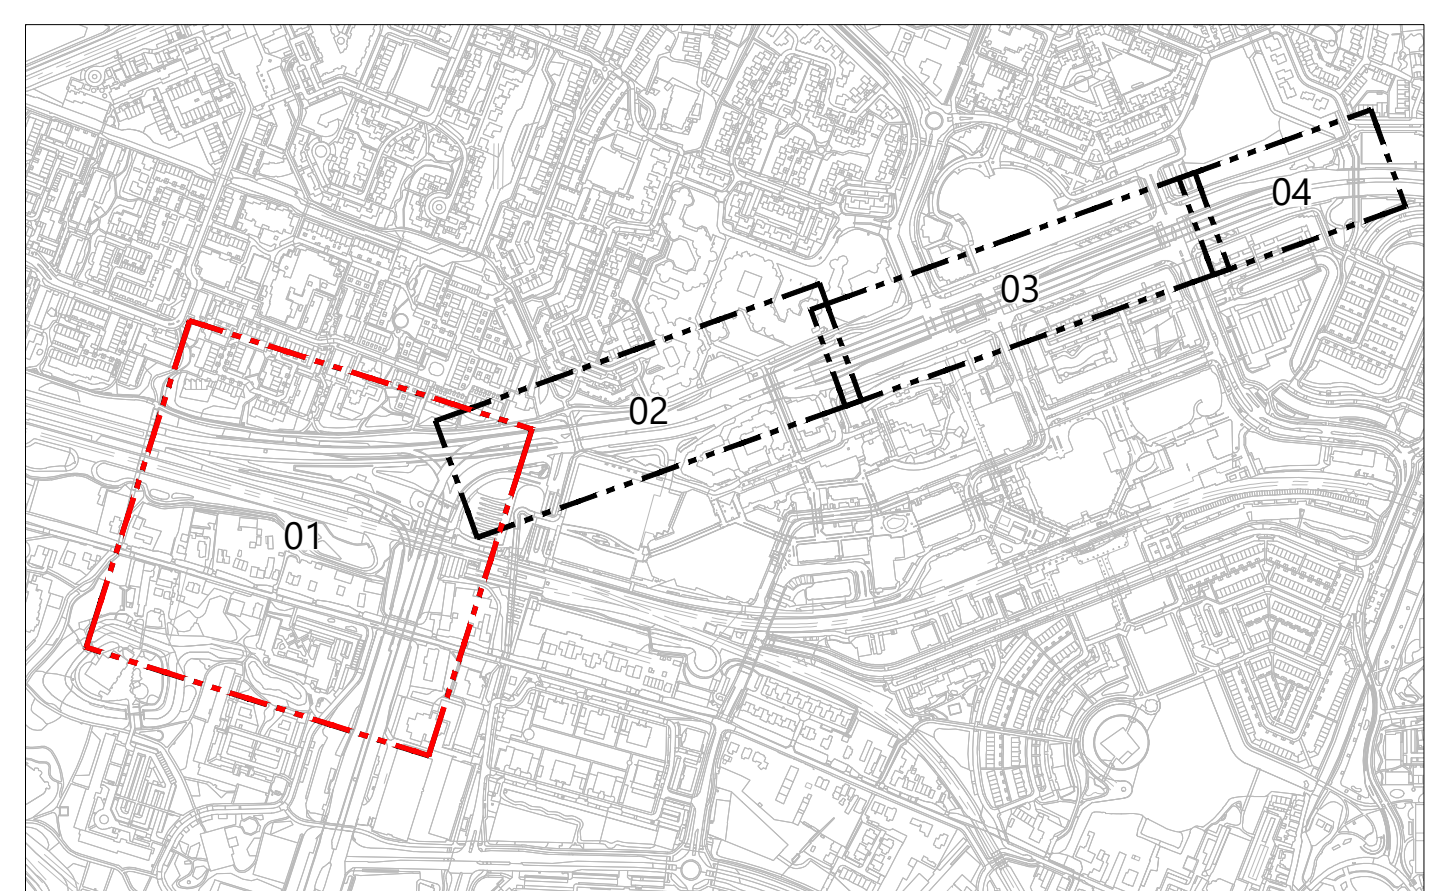

	opnemen en opnieuw stellen stootplaten	
	ophalen en stabiliseren van stootplaten d.m.v. injecteren van hardschuim	
	<u>Asfaltverharding:</u> - 40 mm frozen deklaag teevrij asfalt - 40 mm frozen tussenaag teevrij asfalt - 50 mm bakfrozen teevrij asfalt - t.p.v. scheuren ca. 5%	Aanbrongen asfalt: - 30 mm SMA 8G+ - 50 mm AC 16 bind TL-C - 50 mm AC 16 base OL-C - t.p.v. gefreemde bakken
	<u>Asfaltverharding opstelvakken:</u> - 40 mm frozen deklaag teevrij asfalt - 40 mm frozen tussenaag teevrij asfalt - 50 mm bakfrozen teevrij asfalt - t.p.v. scheuren ca. 5%	Aanbrongen asfalt: - 30 mm SMA-NL 8B PM8 - 50 mm AC 16 bind TL-C - 50 mm AC 16 base OL-C - t.p.v. gefreemde bakken
	<u>Asfaltverharding t.p.v. op te nemen stootplaten:</u> - Opbreken asfaltconstructie ca. 180 mm	Aanbrongen asfalt: - 30 mm SMA 8G+ - 70 mm AC 22 bin - 80 mm AC 22 base
	<u>Asfaltverharding kunstwerken & tunnelbakken:</u> - 30 mm frozen deklaag teevrij asfalt	Aanbrongen asfalt: - 30 mm SMA-NL 8G+ - vullen asfalt t.p.v. scheuren
	<u>Asfaltverharding herstellen:</u> - diverse maatregelen	
	<u>Onkruidrijpe bestrating:</u> - Opbreken verharding betonstraatsteen - Behouden bestaande fundering	Aanbrongen betonstraatsteen: - betonstraatsteen keelmaat - Nieuwergren OG, - halfsteensverband, kieur grijs
	<u>Onkruidrijpe bestrating:</u> - Opbreken verharding betonstraatsteen - Opbreken fundering	Aanbrongen betonstraatsteen: - betonstraatsteen keelmaat - Nieuwergren OG, - halfsteensverband, kieur grijs - 50 mm straatlaag - 200 mm menggranaulaat - 300 mm zand voor zandbed

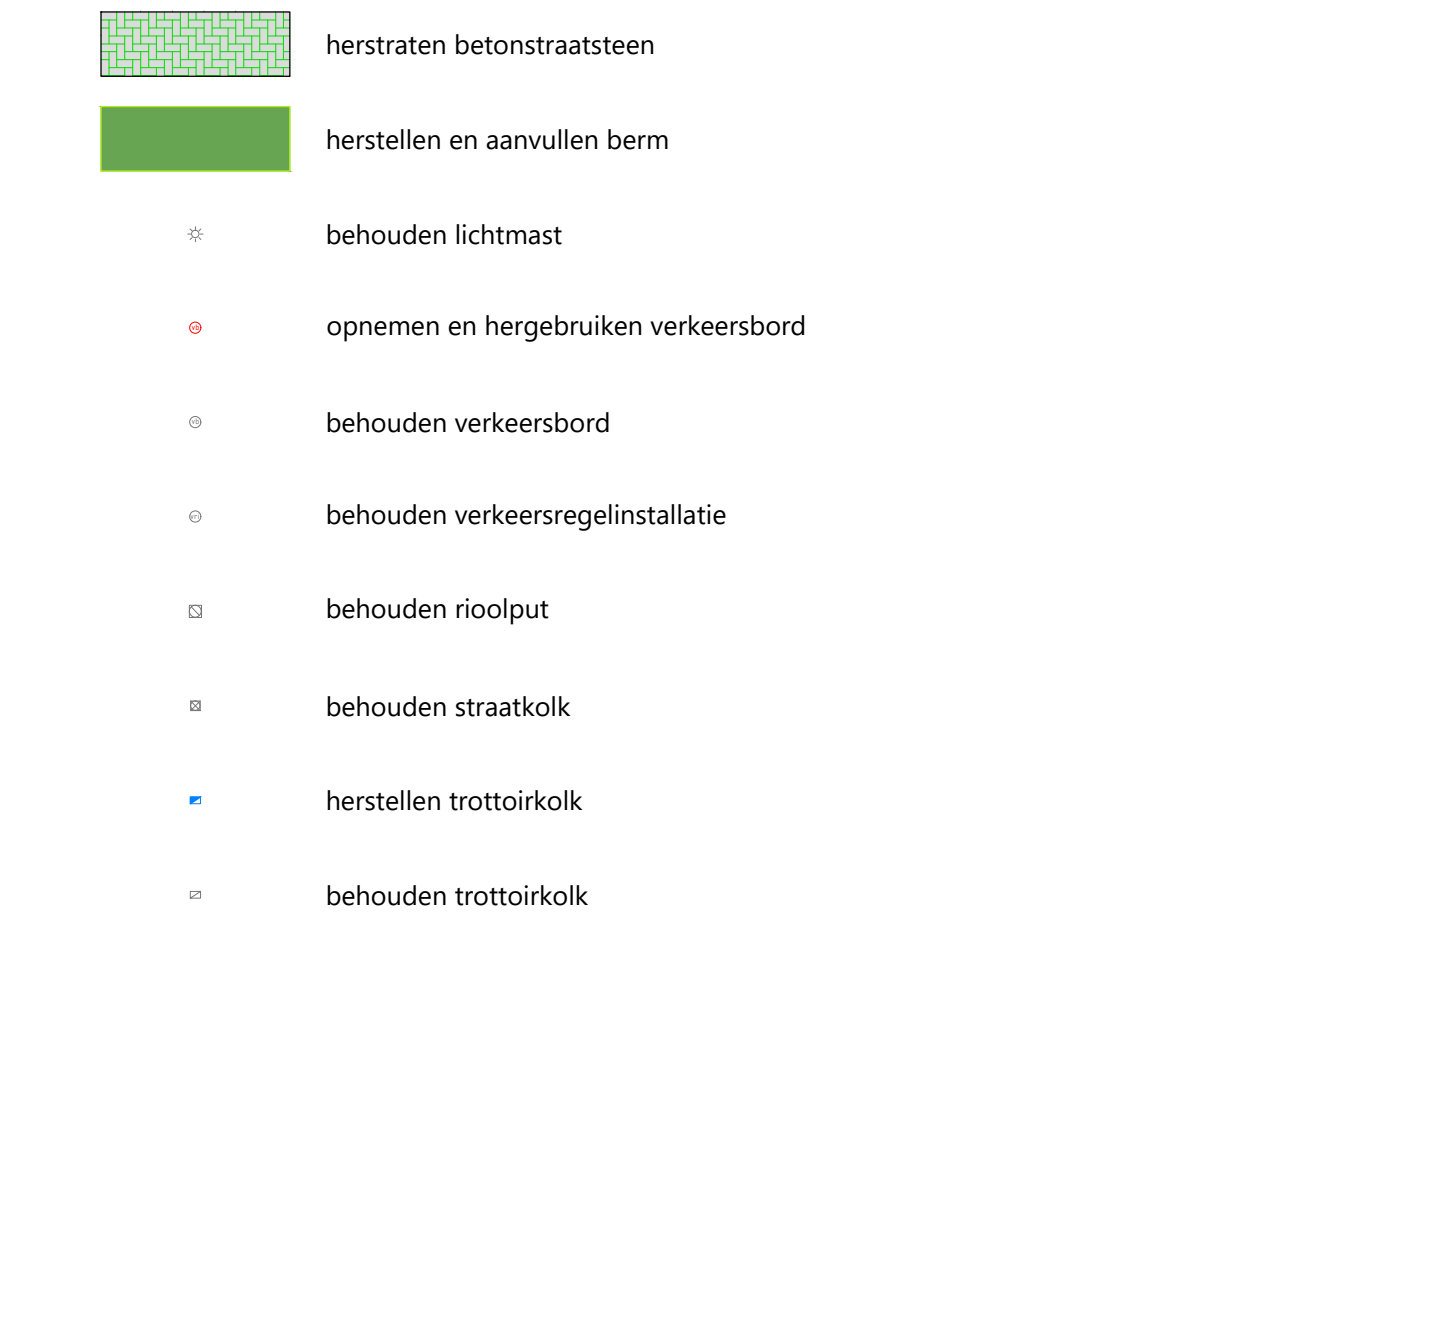

Opmerking:

- * Maatvoering in meters
- * Materiaalmaten in millimeters, tenzij anders aangegeven
- * Hoogtematen in meters t.o.v. NAP.

5					
4					
3	dbg	24-04-2025	wijziging b	diverse wijziging aangepast in tekening	bjn
2	dbg	08-04-2025	wijziging a	diverse wijziging aangepast in tekening	bjn
1	dbg	25-02-2025	definitief	definitief gezet	bjn
GETEKEND:		DATUM	STATUS	OMSCHRIJVING WIJZIGING	WIJZEGEVE

OPDRACHTGEVER:
GEMEENTE ZOETERMEER

 **Roelofs**[®]


PROJECT:
GROOT ONDERHOUD EUROPATUNNEL

ONDERDEEL:
OVERZICHTSTEKENING WERKZAAMHEDEN
Bestektekoning


bestekstekening		Stadskanaal		Weg	
SCHAAL: 1:500	PROJECTNR: 71036243	TEKENINGNR: NS01	FORMAAT: A0	BLAD: 01	van 02

Meer waarde aan ruimte


C:\Users\lcbj\Assests\Beheer BV\Groot onderhoud Eurotunnel - Overwip\31. Tekeningen\317. Bestek\N501-DO-DO1b-7336247-D66.dwg

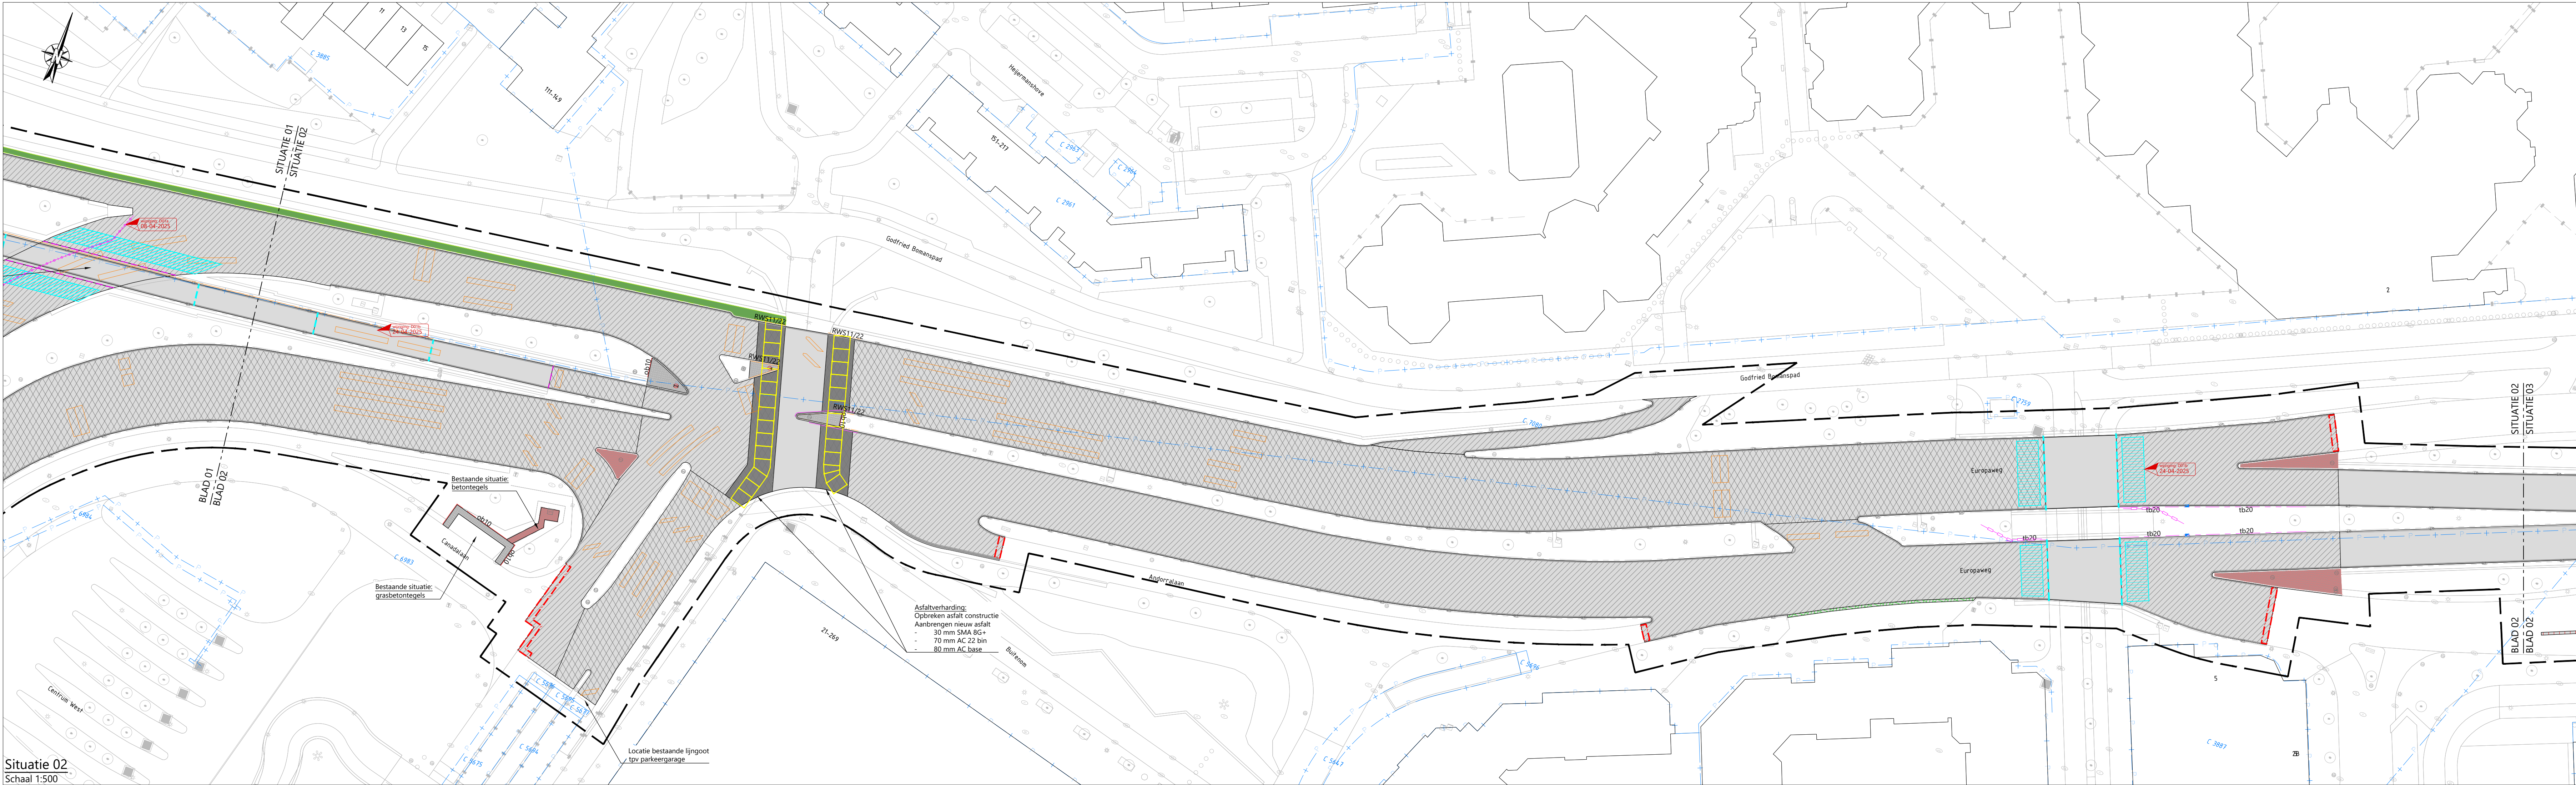

Situatie 02
Schaal 1:500

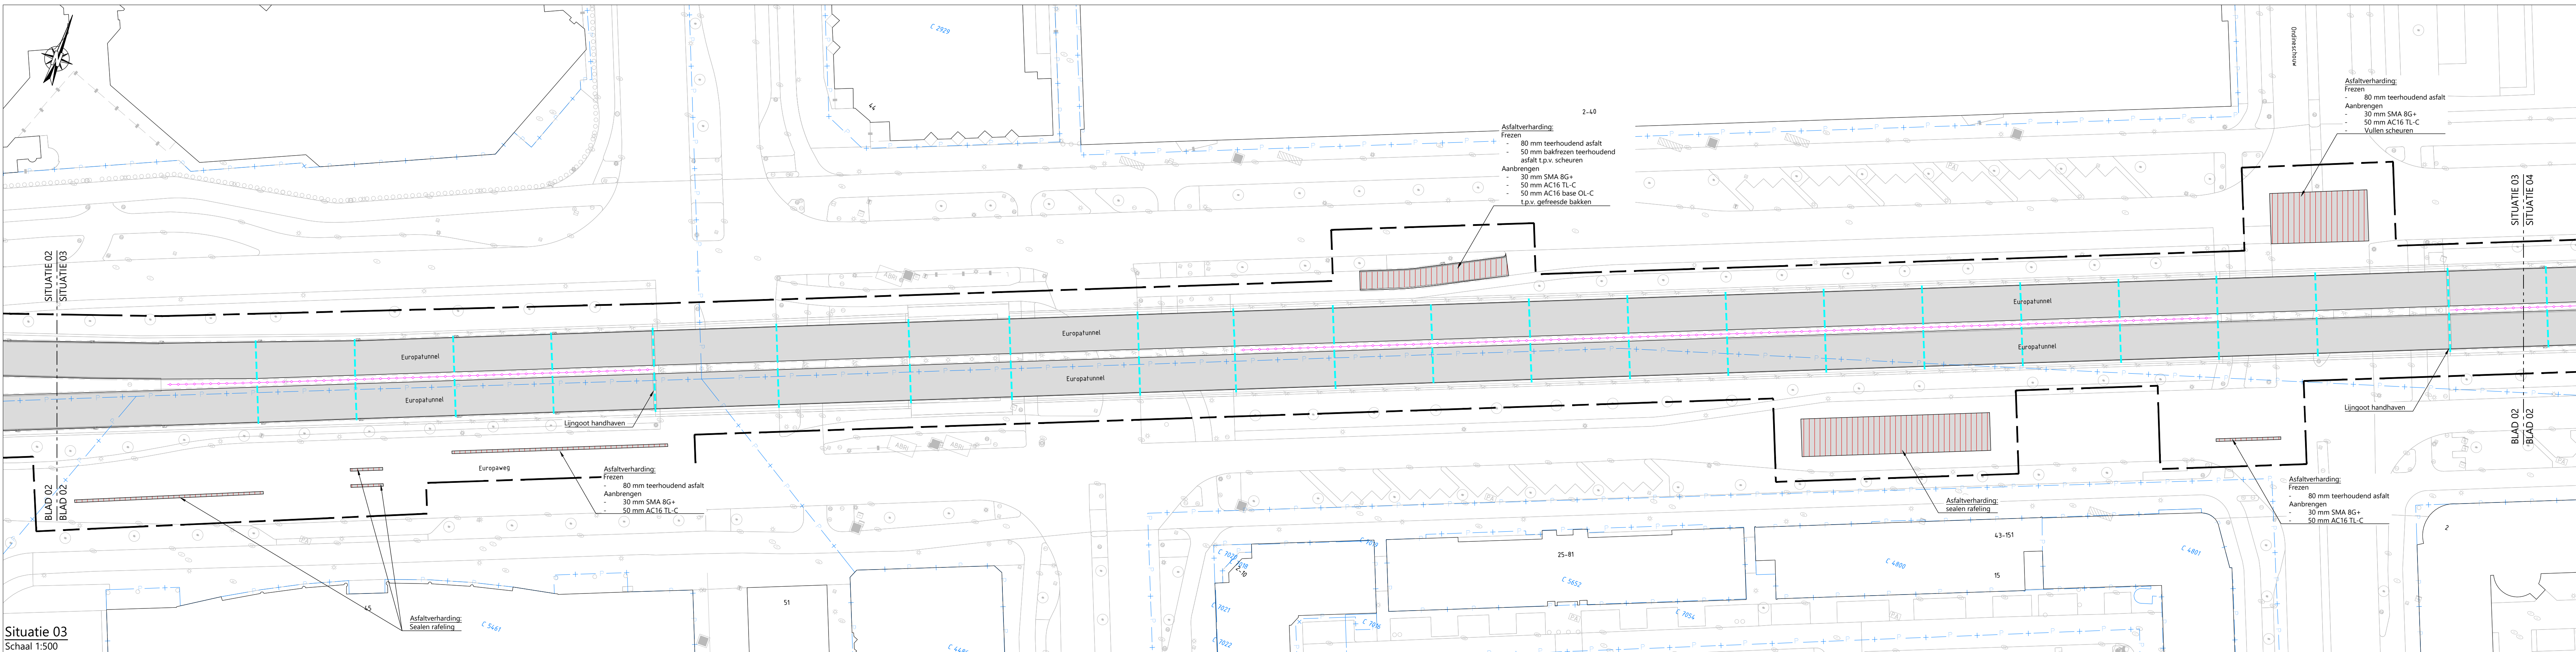


Situatie 03
Schaal 1:500

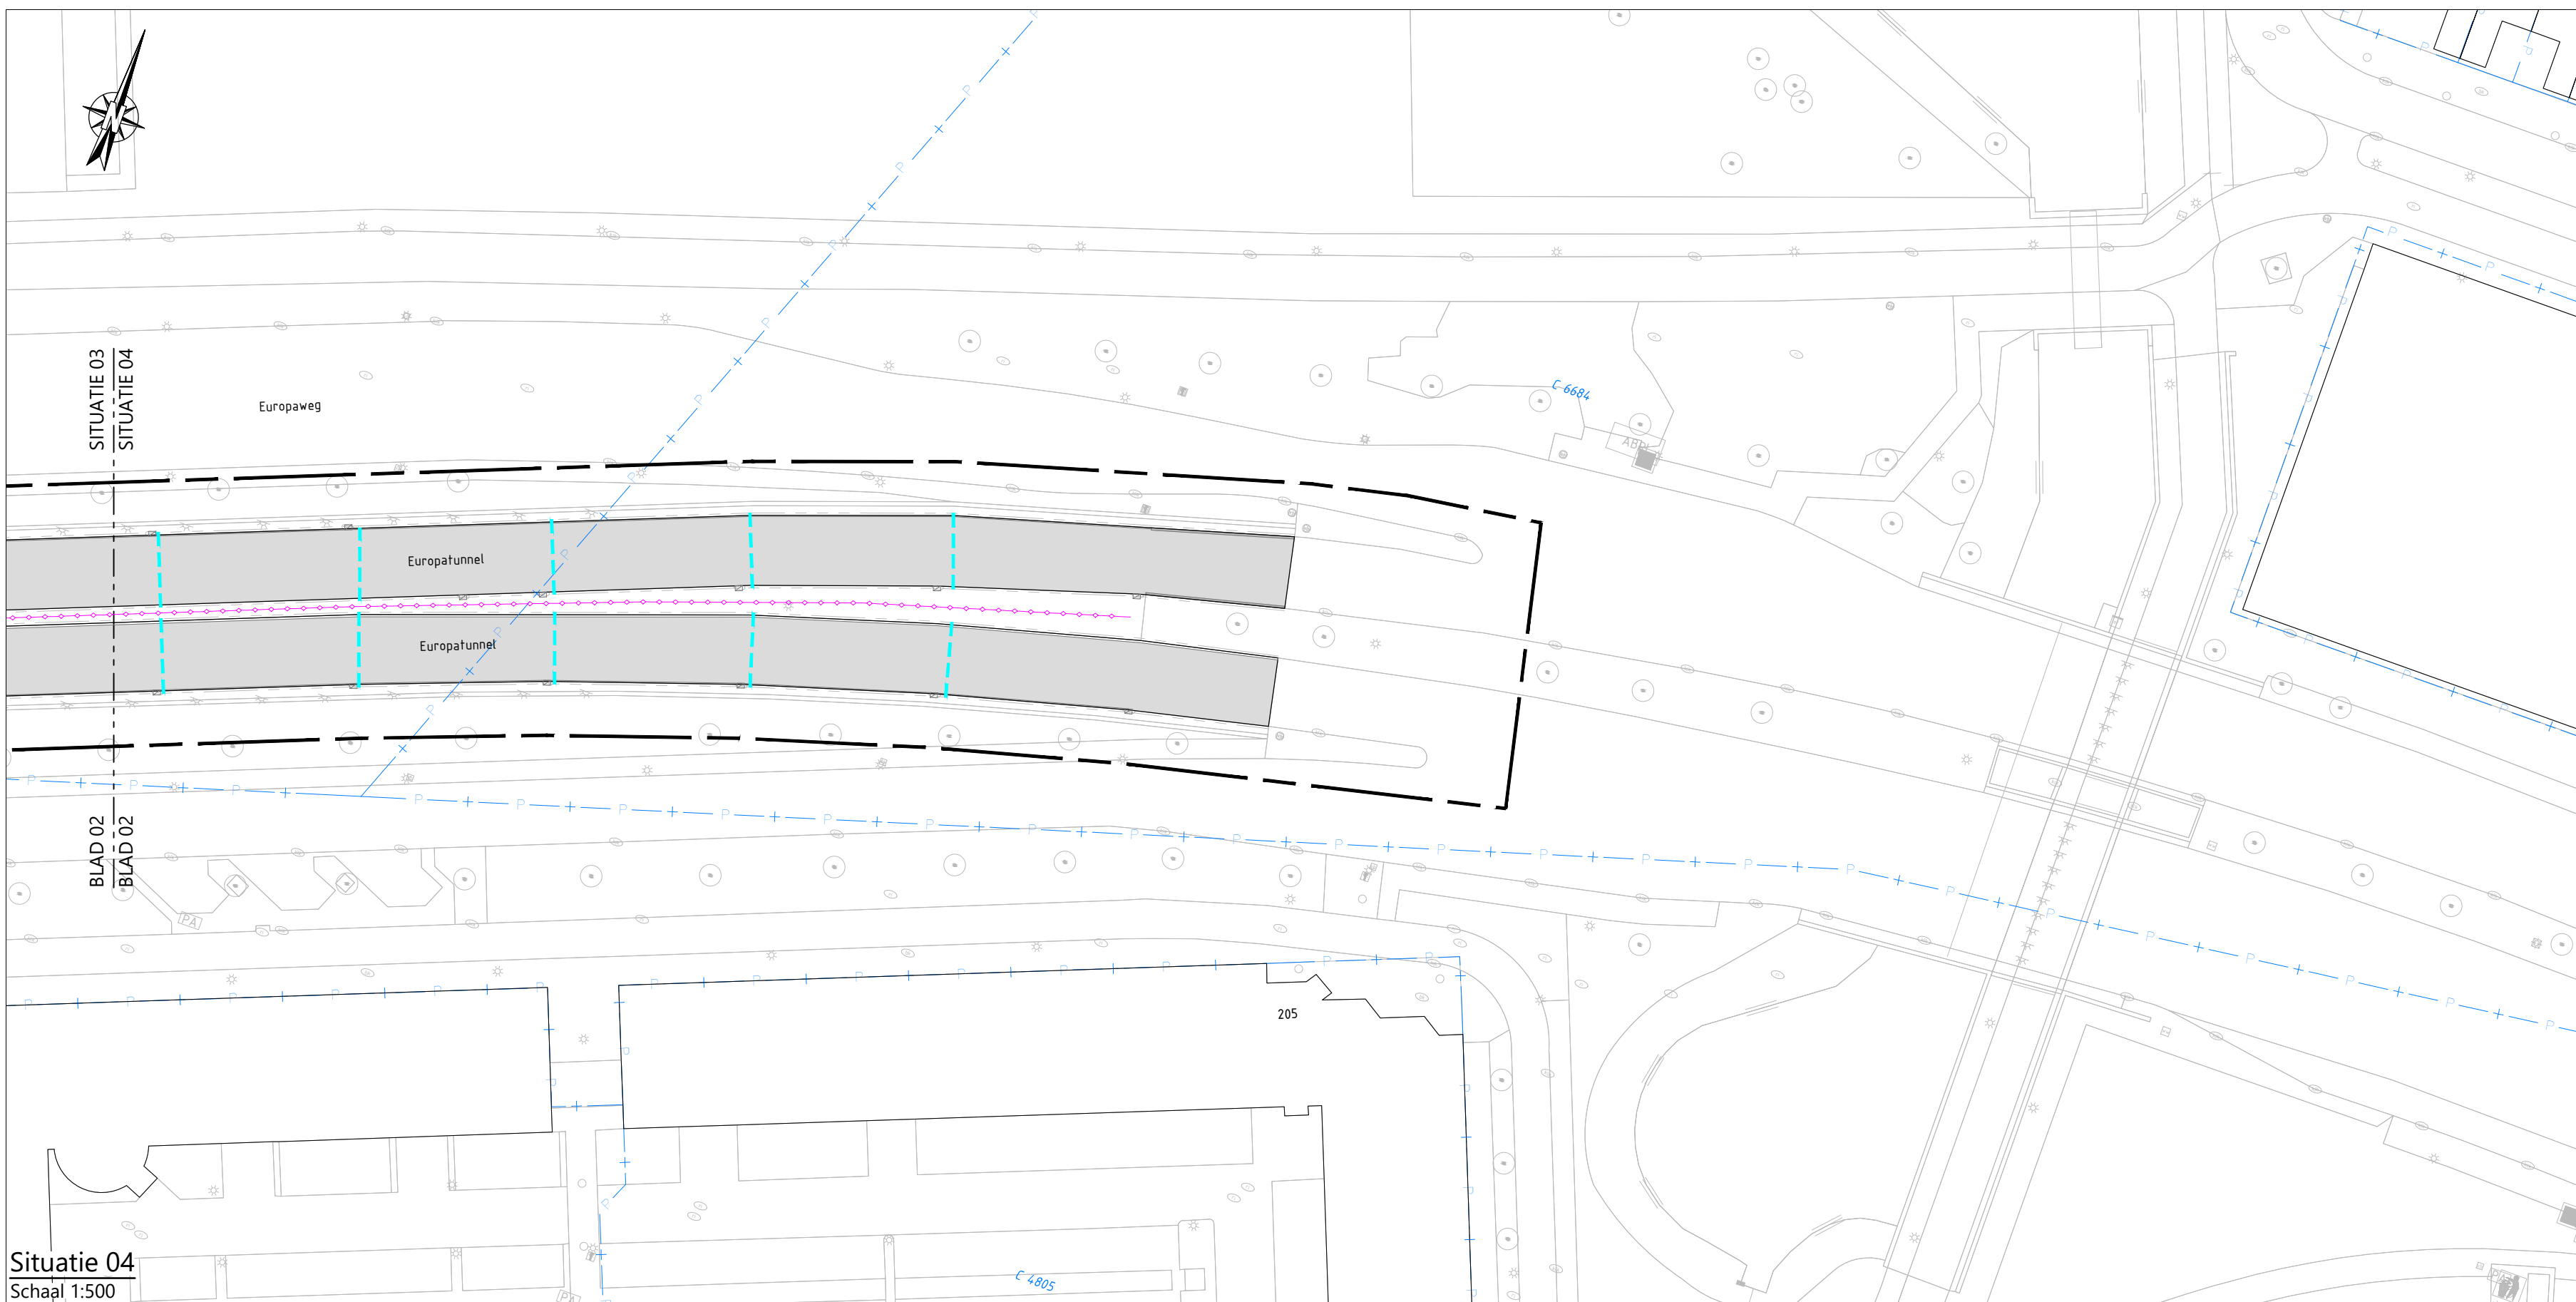

Situatie 04
Schaal 1:500

LEGENDA

- werkgrns
- perceelsgrens
- kantverharding
- herstellen kantopsluiting trottoirband 180/200 mm
- aanbrengen kantopsluiting opsluitband 100x200 mm
- herstellen kantopsluiting RWS band 110/220 mm
- behouden bestaande kantopsluiting trottoirband
- behouden bestaande kantopsluiting RWS band
- behouden bestaande kantverharding LEICON blokken
- behouden bestaande kantopsluiting betonelementen
- behouden bestaande goottegels
- opbreken en vervangen goottegels betonstraatsteen, keiformaat
- behouden bestaande molgoot
- behouden bestaande lijngoot
- verwijderen en herstellen detectielus, locatie indicatief
- aanbrengen bitumineuze voeg
- vervangen stille voeg
- aanbrengen schijnvoeg
- aanbrengen freestrap
- aanbrengen geleiderail, enkele plank, palen h.o.h. 133 cm incl. terminal
- aanbrengen prefab betonnen barier, incl. lichtmastoplossing
- opnemen en aanbrengen bestaande prefab betonnen geleidebarier
- opnemen en opnieuw stellen stootplaten
- ophalen en stabiliseren van stootplaten d.m.v. injecteren van hardschuim
- Asfaltverharding:
 - 40 mm frezen deklaag teervrij asfalt
 - 40 mm frezen tussenlaag teervrij asfalt
 - 50 mm bakfrezen teervrij asfalt
 - t.p.v. scheuren ca. 5%
- Asfaltverharding opstelvakken:
 - 40 mm frezen deklaag teervrij asfalt
 - 40 mm frezen tussenlaag teervrij asfalt
 - 50 mm bakfrezen teervrij asfalt
 - t.p.v. scheuren ca. 5%
- Asfaltverharding t.p.v. op te nemen stootplaten:
 - Opbreken asfaltconstructie ca. 180 mm
- Asfaltverharding kunstwerken & tunnelbakken:
 - 30 mm frezen deklaag teervrij asfalt
- Asfaltverharding herstellen:
 - diverse maatregelen
- Onkruidvrije bestrating:
 - Opbreken verharding betonstraatsteen
 - Behouden bestaande fundering
- Onkruidvrije bestrating:
 - Opbreken verharding betonstraatsteen
 - Opbreken fundering
- Aanbrengen betonstraatsteen:
 - betonstraatsteen keiformaat
 - Nevergreen OG,
 - halfsteensverband, kleur grijs
- Aanbrengen betonstraatsteen:
 - betonstraatsteen keiformaat
 - Nevergreen OG,
 - halfsteensverband, kleur grijs
 - 50 mm straatlaag
 - 200 mm menggranulaat
 - 300 mm zand voor zandbed
- herstraten betonstraatsteen
- herstellen en aanvullen berm
 - behouden lichtmast
 - opnemen en hergebruiken verkeersbord
 - behouden verkeersbord
 - behouden verkeersregelinstantie
 - behouden rioolput
 - behouden straatkolk
 - herstellen trottoirkolk
 - behouden trottoirkolk

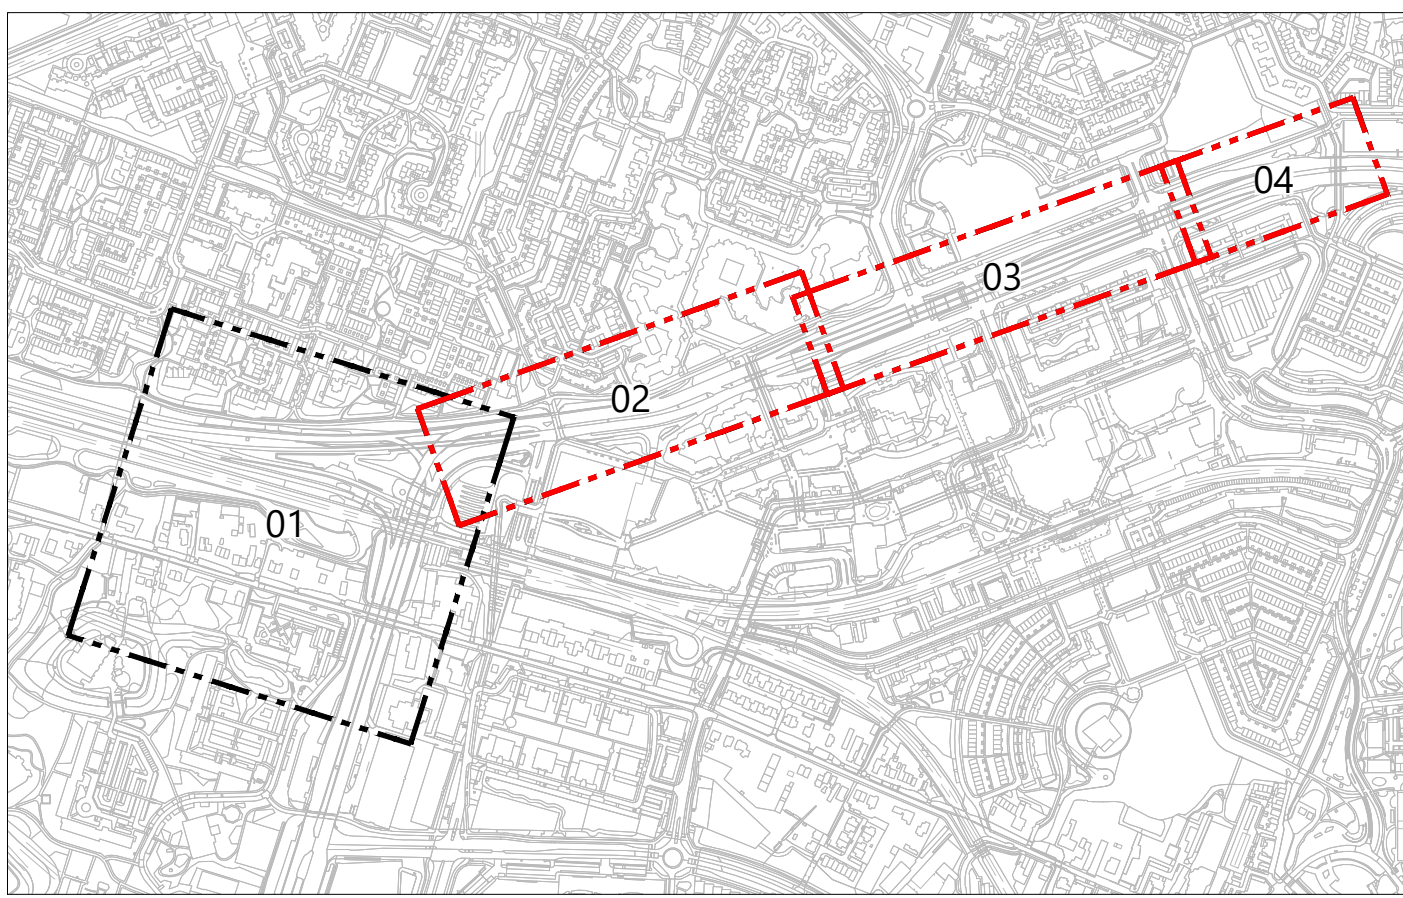

OPDRACHTGEVER:				OPDRACHTGEVER:	
GEMEENTE ZOETERMEER				GEMEENTE ZOETERMEER	
PROJECT:				PROJECT:	
GROOT ONDERHOUD EUROPATUNNEL				GROOT ONDERHOUD EUROPATUNNEL	
ONDERDEEL:				ONDERDEEL:	
OVERZICHTSTEKENING WERKZAAMHEDEN				OVERZICHTSTEKENING WERKZAAMHEDEN	
Besteksteking				Besteksteking	
SCHAAL: 1:500				SCHAAL: 1:500	
PROJECTNR: 71036243				PROJECTNR: 71036243	
TEKENINGNR: N501				TEKENINGNR: N501	
FORMAAT: A0				FORMAAT: A0	
BLAD: 02 van 02				BLAD: 02 van 02	
Meer waarde aan ruimte				Meer waarde aan ruimte	

Opmerking:
* Meetvoering in meters
* Materialen in millimeters, tenzij anders aangegeven
* Hoogtematen in meters i.o.v. N.A.P.

OPDRACHTGEVER:
GEMEENTE ZOETERMEER

PROJECT:
GROOT ONDERHOUD EUROPATUNNEL

ONDERDEEL:
OVERZICHTSTEKENING WERKZAAMHEDEN
Besteksteking

SCHAAL: 1:500
PROJECTNR: 71036243
TEKENINGNR: N501
FORMAAT: A0
BLAD: 02 van 02
Meer waarde aan ruimte

Roelofs

Postadres:
Postbus 12 7883 ZG Den Ham
Bosveldweg 1 7883 PM Den Ham
T +31 (0)546 67 88 88
E info@roelofs.nl

Tevens werkzaam in:
Alkmaar, Amstelveen, Breda, Den Haag, Dordrecht, Eindhoven, Groningen, Haarlem, Heerlen, Hilversum, IJsselstein, Leiden, Lelystad, Maastricht, Nijmegen, Oss, Rotterdam, Utrecht, Venlo, Veenendaal, Weesp, Zevenaar, Zoetermeer.