
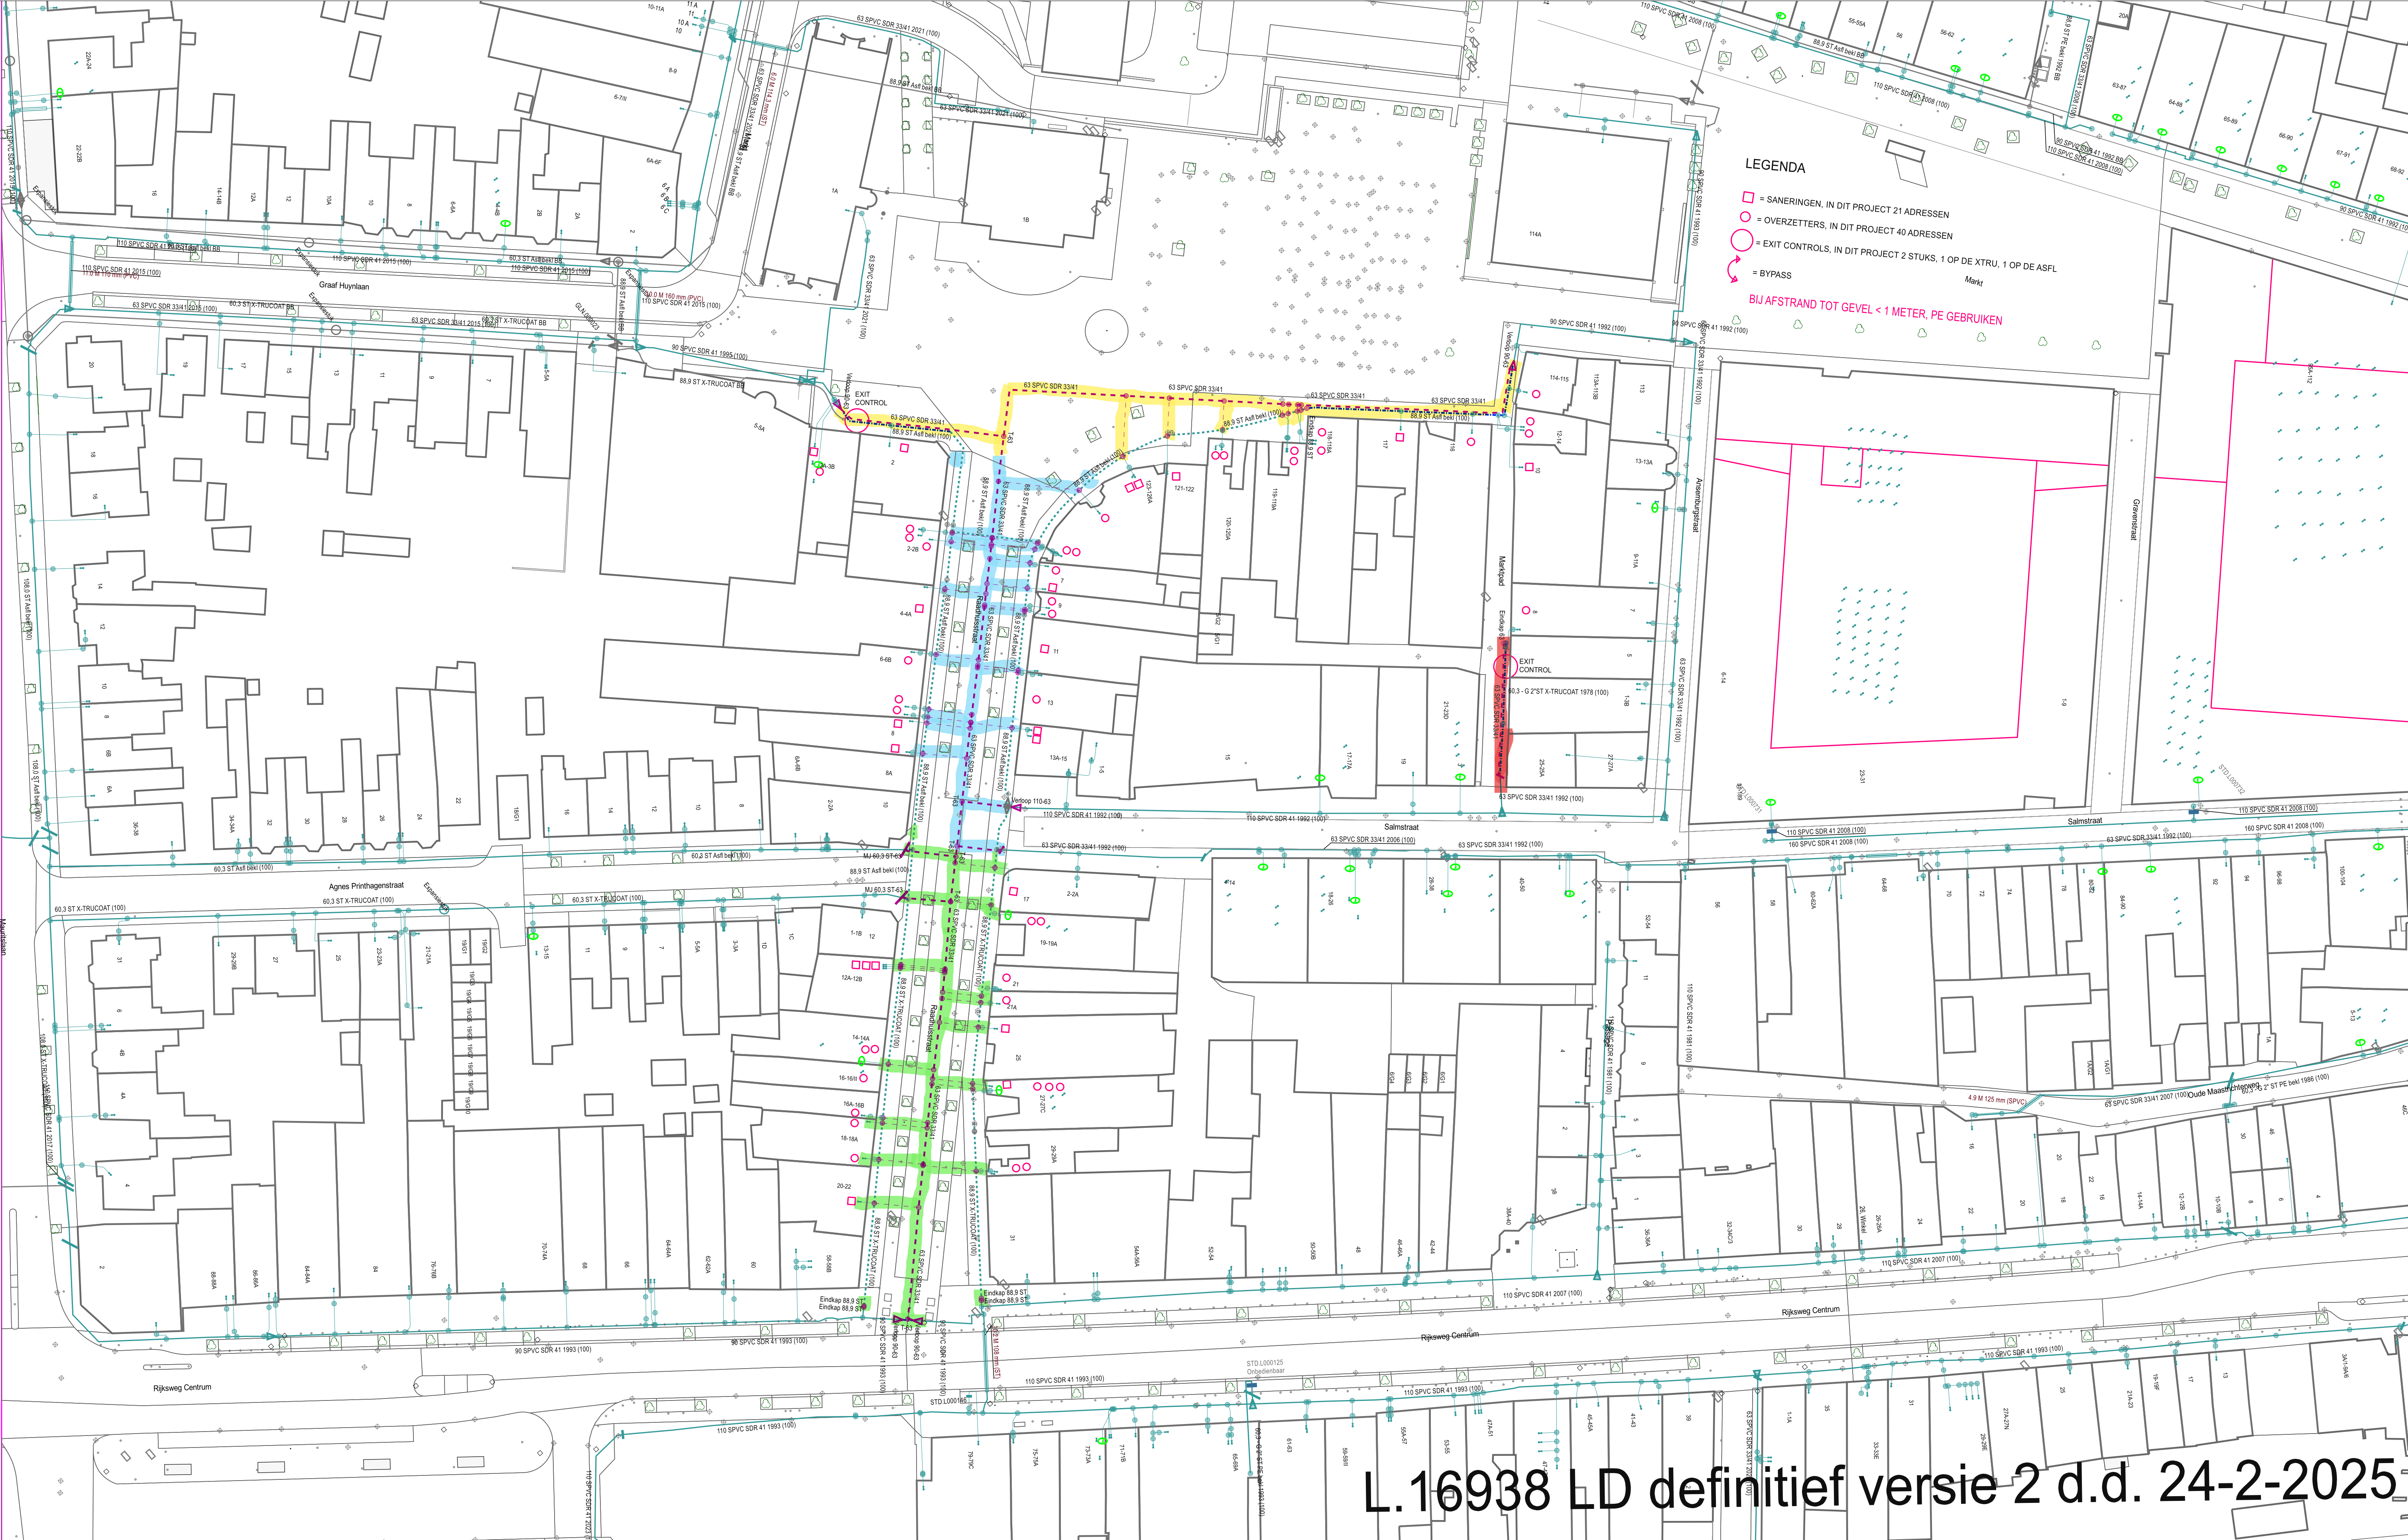
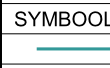


 

L.16938 LD definitief versie 2 d.d. 24-2-2025

-  = 6 weken, vanaf 25 augustus t/m 3 oktober
-  = 5 weken, van 6 oktober t/m 7 november
-  = 4 weken, van 10 november t/m 5 december
-  = 1 week, van 8 t/m 12 december

GASLEIDING-STATUS		symbool	omschrijving	Omschrijving : Sittard, Geleen, Raadhuisstraat		SAP netwerkplan : 30211400	
SYMBOOL	OMSCHRIJVING			VV HL LD		SAP projectdefinitie : L.16938	
	in bedrijf		G Als-kuit - in bedrijf	Status : Projecttekening aangemaakt		Synfrnummer	
	buiten bedrijf		G Verloop - in bedrijf			Ontwerp door : Karin Vervuren	
	te verwijderen		G Verloop - gepland			Tekening nr. : L.16938 LD	
	buiten bedrijf te stellen		G Verloop - buiten bedrijf			Projecttek. Aangem. : 18/12/2024	
	buiten bedrijf gedeemdert					Projecttek. Gewijzigd : 24/02/2025	
	gepland					A1 Schaal: 1:500 Datum plot: 24/02/2025	
						Limburg Zuid Afd. A. E. & I	
						Willem Alexanderweg 80	
						6222 NC MAASTRICHT	
							