


# WERKEN ROND BOMEN

## KWETSBARE BOOMZONE

**Kwetsbare boomzone = Kroonprojectie + rondom 1,5 meter**

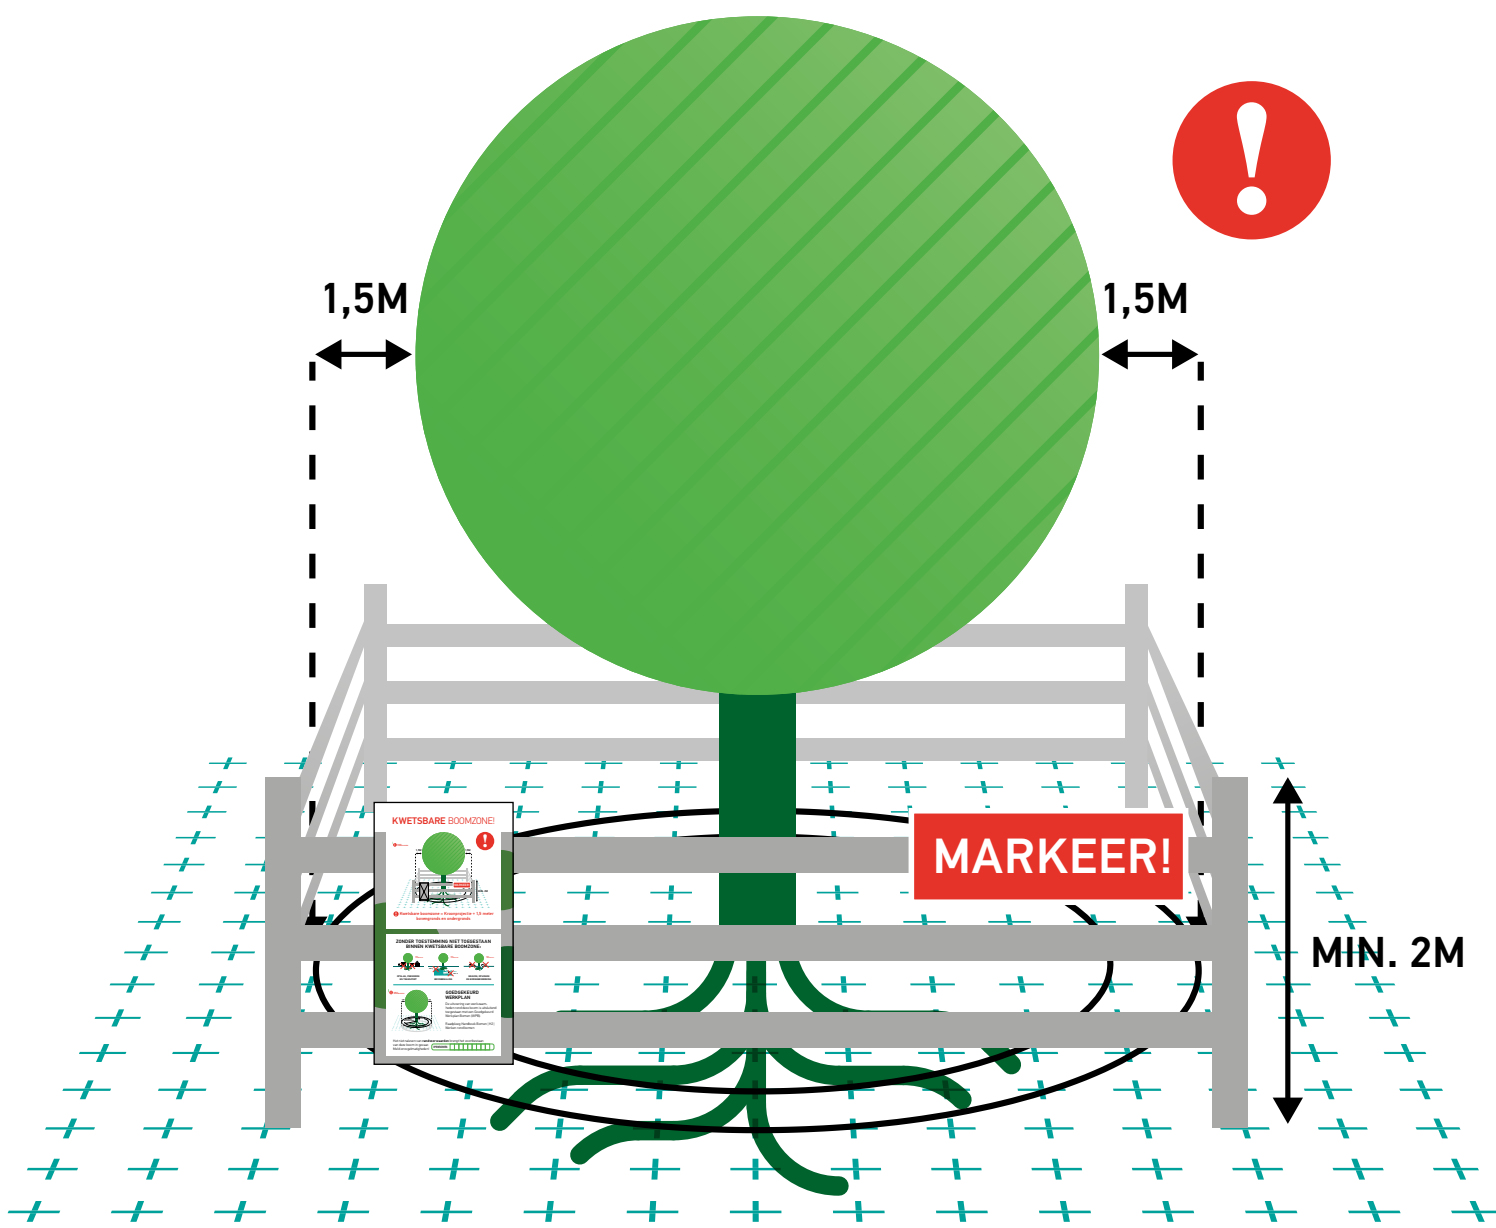

**Werkzaamheden en de opslag van materiaal en materieel zijn binnen de KWETSBARE BOOMZONE NIET TOEGESTAAN ZONDER TOESTEMMING (Goedgekeurd Werkplan).**

## RANDVOORWAARDEN EN EISEN

- Plaats een niet-verplaatsbare fysieke afscherming rond de boom (minimaal 2 m hoog) en markeer deze met de weerbestendige poster 'Kwetsbare boomzone'.
- Binnen elke kwetsbare boomzone zijn (tot 1,5 m buiten de kroonprojectie) de uitvoering van werkzaamheden en de opslag van materiaal en het rijden of parkeren van materieel en voertuigen niet toegestaan zonder toestemming via een door de opdrachtgever of directie Goedgekeurd Werkplan.
- Binnen elke kwetsbare boomzone gelden randvoorwaarden die uitgewerkt moeten zijn in het goedgekeurde Werkplan. Deze randvoorwaarden worden in de regel opgesteld aan de hand van een Bomen Effect Analyse (BEA).
- Het Werkplan Bomen vermeldt gedetailleerd (per boom) wanneer, op welke wijze, volgens welke randvoorwaarden en met welk materieel en welke hulpmiddelen werkzaamheden binnen de kwetsbare boomzone mogen en moeten worden uitgevoerd.
- Werkzaamheden mogen de duurzame instandhouding van de boom nooit in gevaar brengen.
- Graafwerkzaamheden binnen de kwetsbare boomzone zijn niet toegestaan zonder toestemming via het goedgekeurde Werkplan, zie hierboven punt 2.

## LEIDRAAD MINIMALE GRAAFAFSTANDEN


| Stam ø (dbh) | Minimale graafafstand vanuit het hart van de stamvoet | Meerzijdig graven, of eenzijdige wortelontwikkeling of scheefstaande boom (trekzijde) |
|--------------|-------------------------------------------------------|---------------------------------------------------------------------------------------|
| 20 cm        | > 1,25 m                                              | 2,0 m                                                                                 |
| 40 cm        | > 1,50 m                                              | 2,5 m                                                                                 |
| 60 cm        | > 1,75 m                                              | 3,0 m                                                                                 |
| 80 cm        | > 2,25 m                                              | 3,5 m                                                                                 |
| 100 cm       | > 2,50 m                                              | 4,0 m                                                                                 |
| 150 cm       | > 3,50 m                                              | 5,0 m                                                                                 |

## HANDBOEK BOMEN


Voor een juiste uitwerking van een Goedgekeurd Werkplan en de eisen en randvoorwaarden voor werkzaamheden rond bomen wordt verwezen naar het Handboek Bomen | H2 | Werken rond bomen.




## OPSLAG, PARKEREN EN TRANSPORT

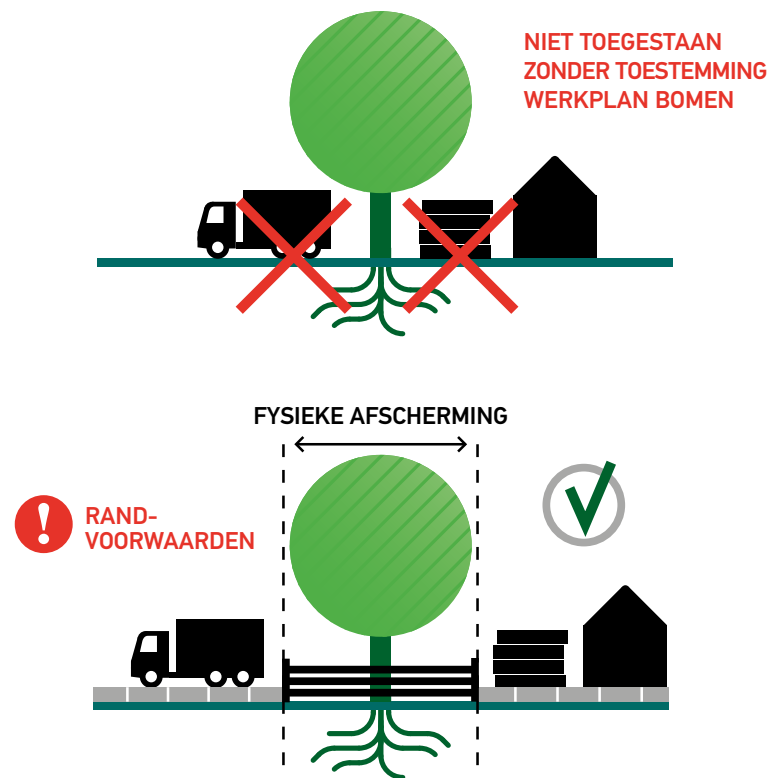


## GRAVEN, OPHOGEN EN ANDERE BODEMBEWERKINGEN

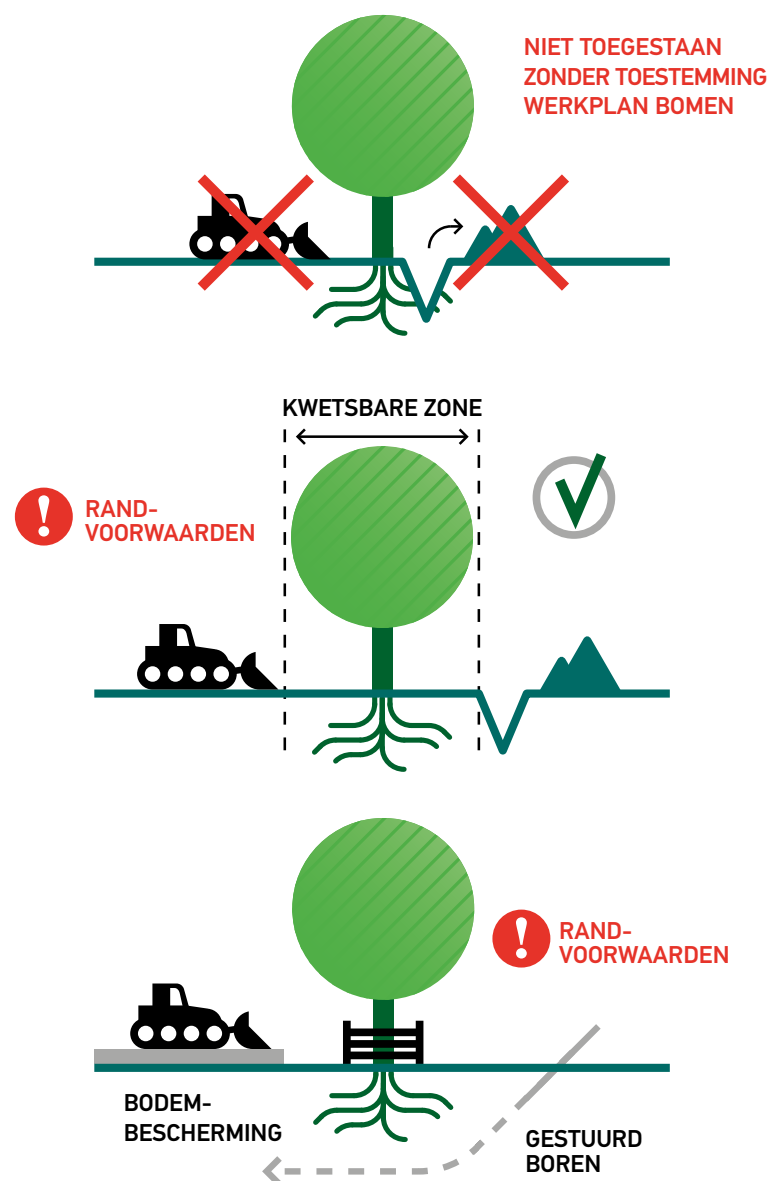

## BRONBEMALING EN VERANDERINGEN IN GRONDWATERSTAND

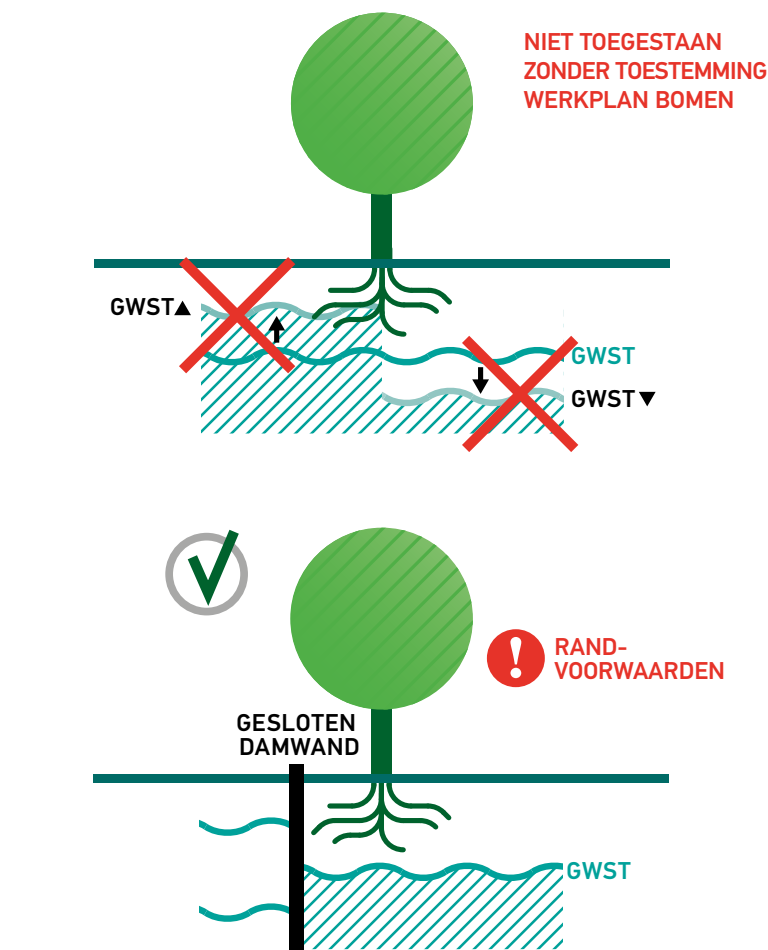

## VLOEISTOFFEN EN GASSEN

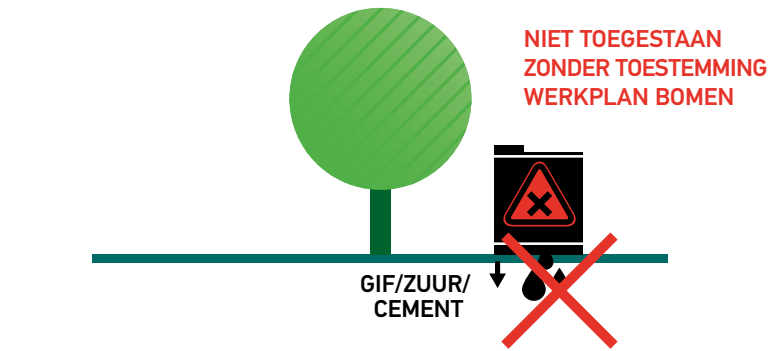

## SNOEIWERKZAAMHEDEN

