


Risico-oorzaak	Gebied	Fase	Maatregel	Specifieke toelichting
Beschadigen kabels en leidingen	Jutfaseweg totaal	Uitvoeringsfase	Ophangen kabels en zettingsvrij verankeren van leidingen bij werkzaamheden in de directe nabijheid en/of onder bestaande K&L	Om schade tijdens de werkzaamheden te voorkomen dienen de bestaande kabels zettingsvrij te worden verankerd en kabels opgehangen te worden tijdens werkzaamheden in de directe nabijheid of onder de K&L
Beschadigen en bereikbaarheid kabels en leidingen	Jutfaseweg deel 7	Uitvoeringsfase	Indien nodig beschermen kabels en leidingen voor toekomstige wortelgroei bomen.	In het geval dat er binnen 2 meter als dichtstbijzijnde asset een leiding bevindt moet op 30cm van deze leiding een wortelscherm worden geplaatst. Bij een datakabel is het omklappen van een mantelbuis in de beïnvloedingsruimte van de boom voldoende.
Beschadigen en bereikbaarheid kabels en leidingen	Jutfaseweg deel 4	Uitvoeringsfase	Indien nodig beschermen kabels en leidingen voor toekomstige wortelgroei bomen.	In het geval dat er binnen 2 meter als dichtstbijzijnde asset een leiding bevindt moet op 30cm van deze leiding een wortelscherm worden geplaatst. Bij een datakabel is het omklappen van een mantelbuis in de beïnvloedingsruimte van de boom voldoende.
Beschadigen en bereikbaarheid kabels en leidingen	Jutfaseweg deel 1	Uitvoeringsfase	Indien nodig beschermen kabels en leidingen voor toekomstige wortelgroei bomen.	In het geval dat er binnen 2 meter als dichtstbijzijnde asset een leiding bevindt moet op 30cm van deze leiding een wortelscherm worden geplaatst. Bij een datakabel is het omklappen van een mantelbuis in de beïnvloedingsruimte van de boom voldoende.


Afgehandelde risico’s en maatregelen

Risico-oorzaak	Gebied	Fase	Maatregel	Specifieke toelichting
-				


Jutfaseweg totaal > Locatie

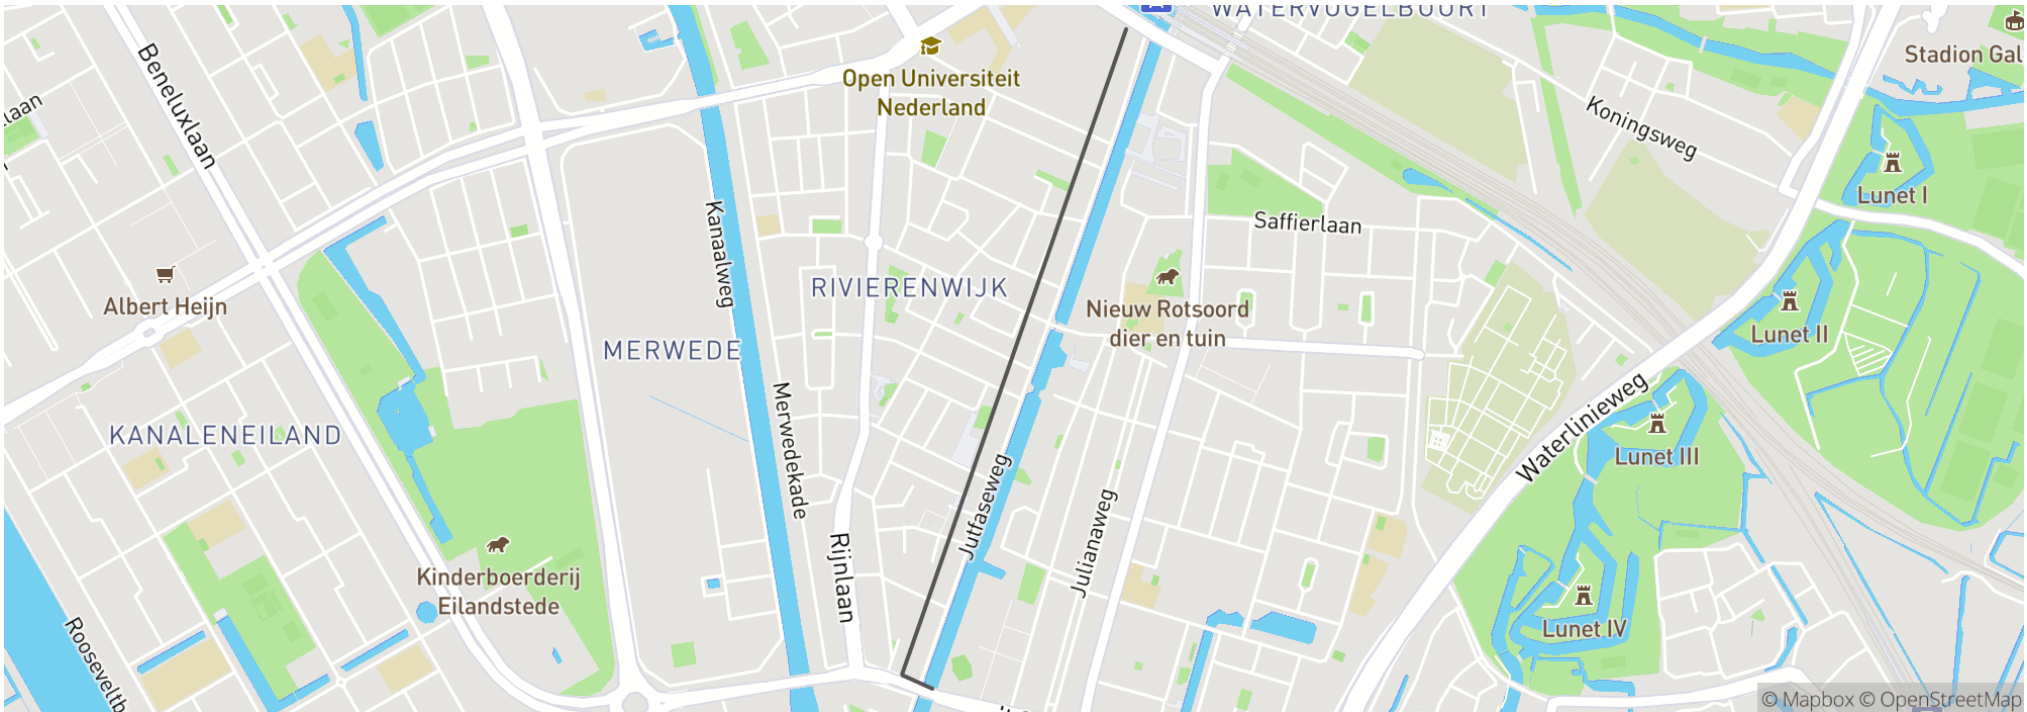


Jutfaseweg deel 1 > Locatie

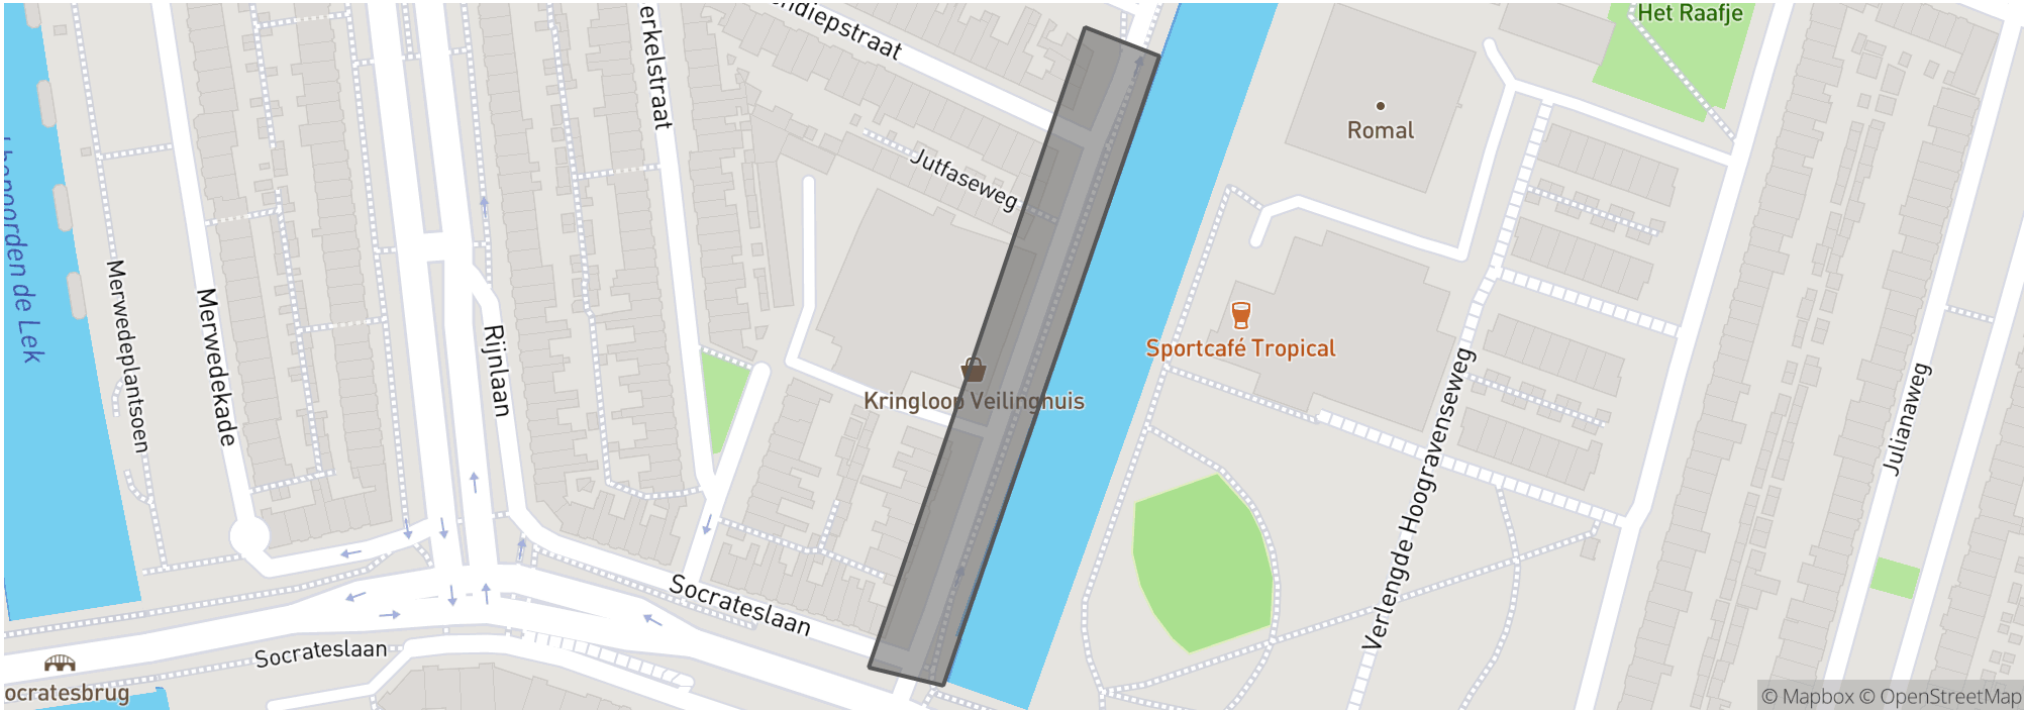

Jutfaseweg deel 2 > Locatie

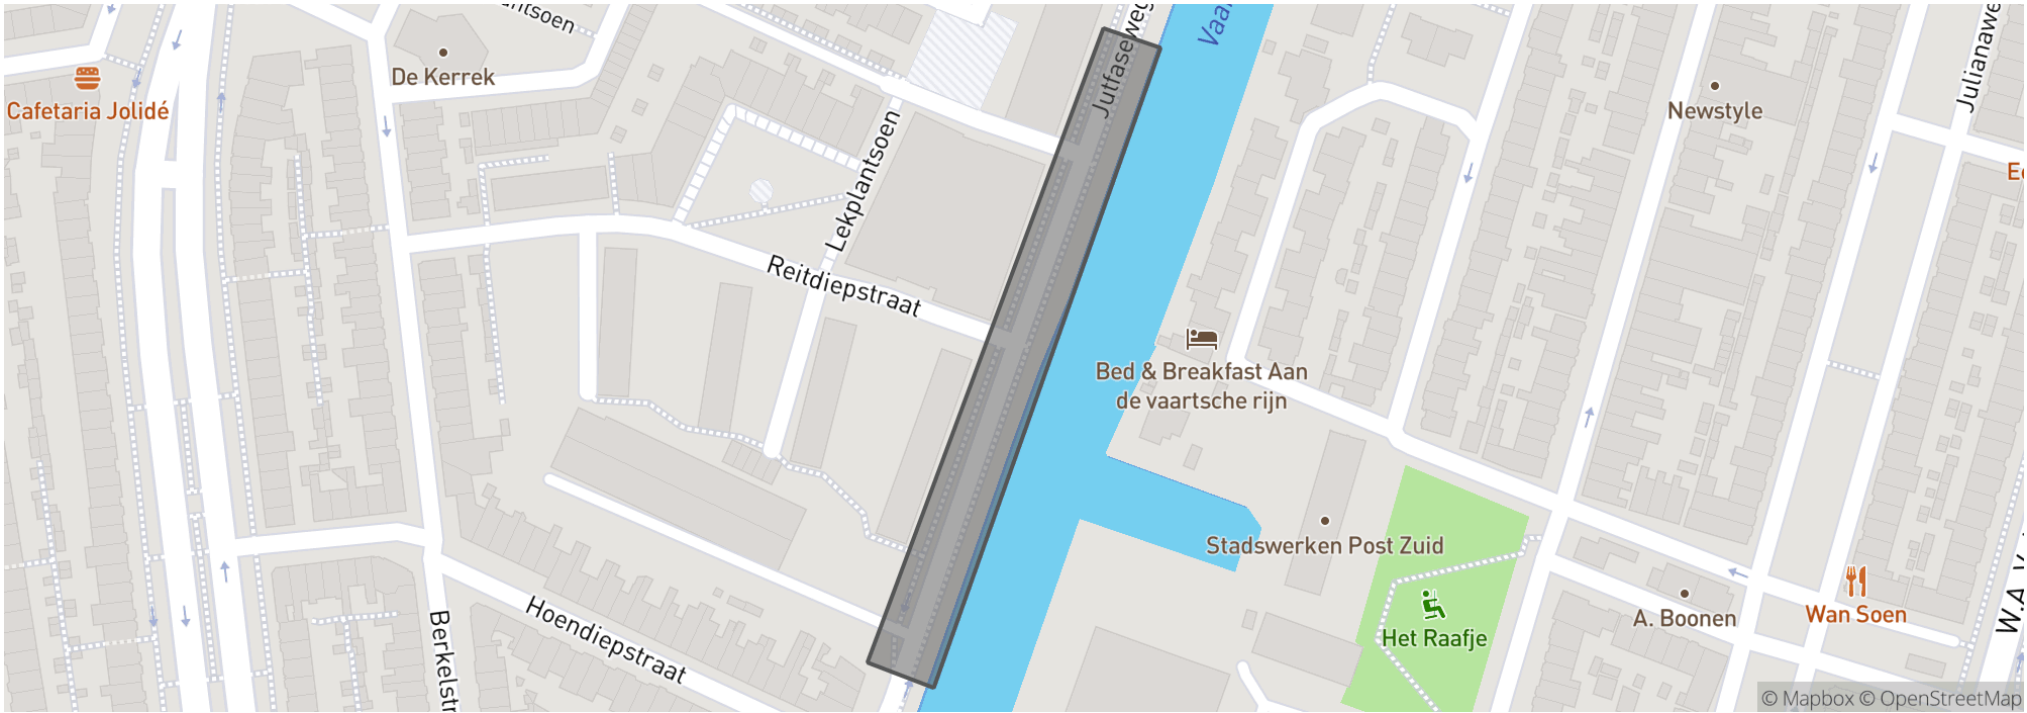


Jutfaseweg deel 3 > Locatie

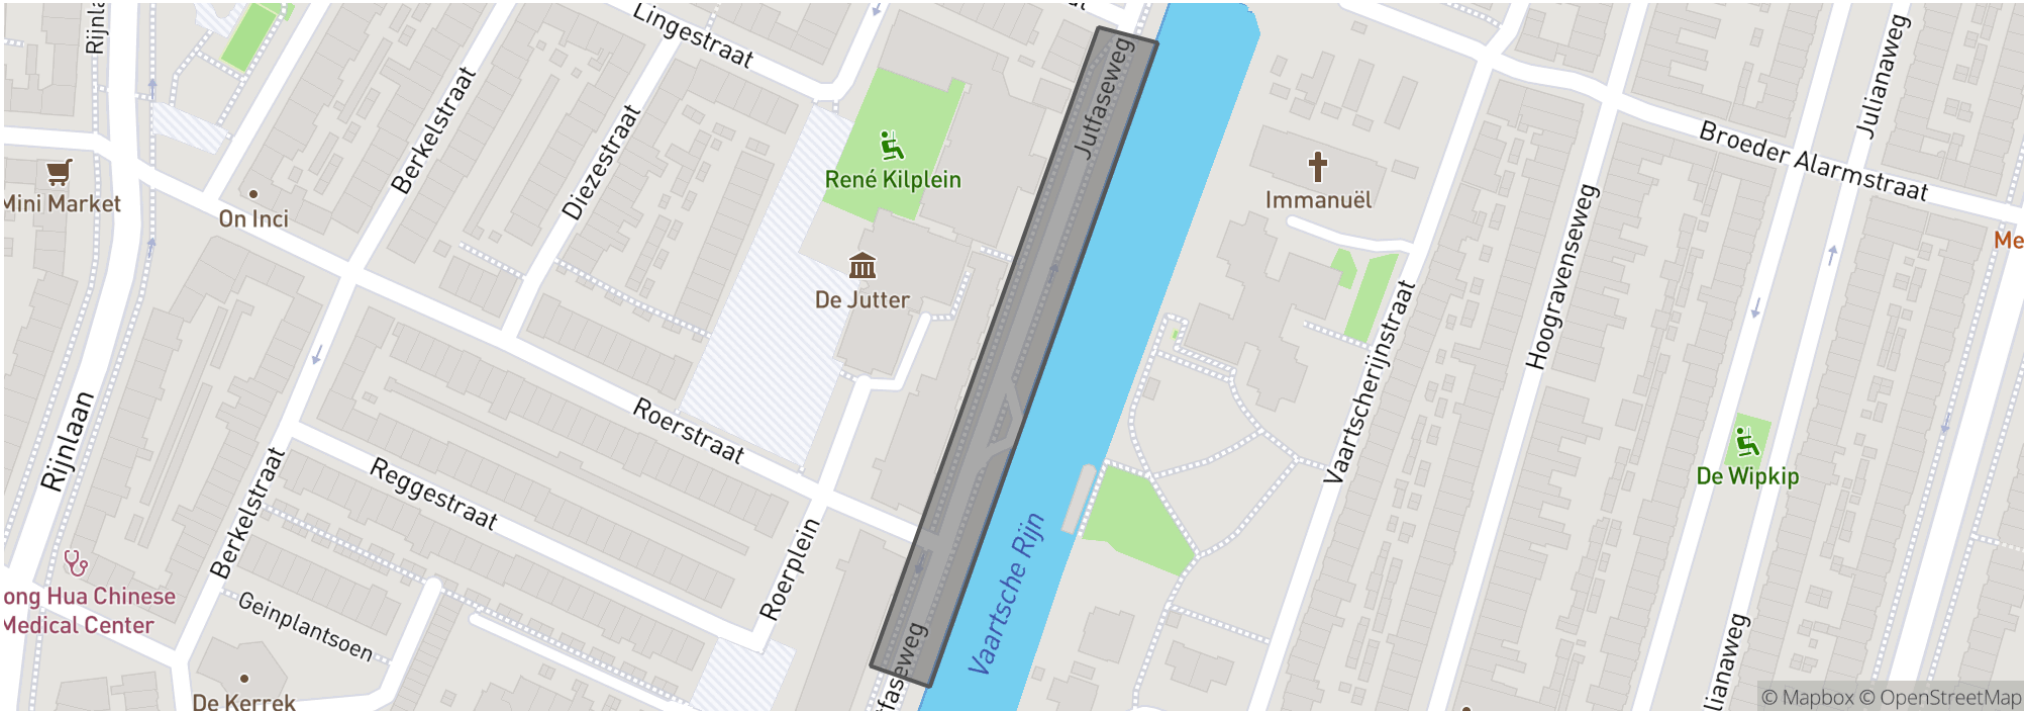


Jutfaseweg deel 4 > Locatie



Jutfaseweg deel 5 > Locatie

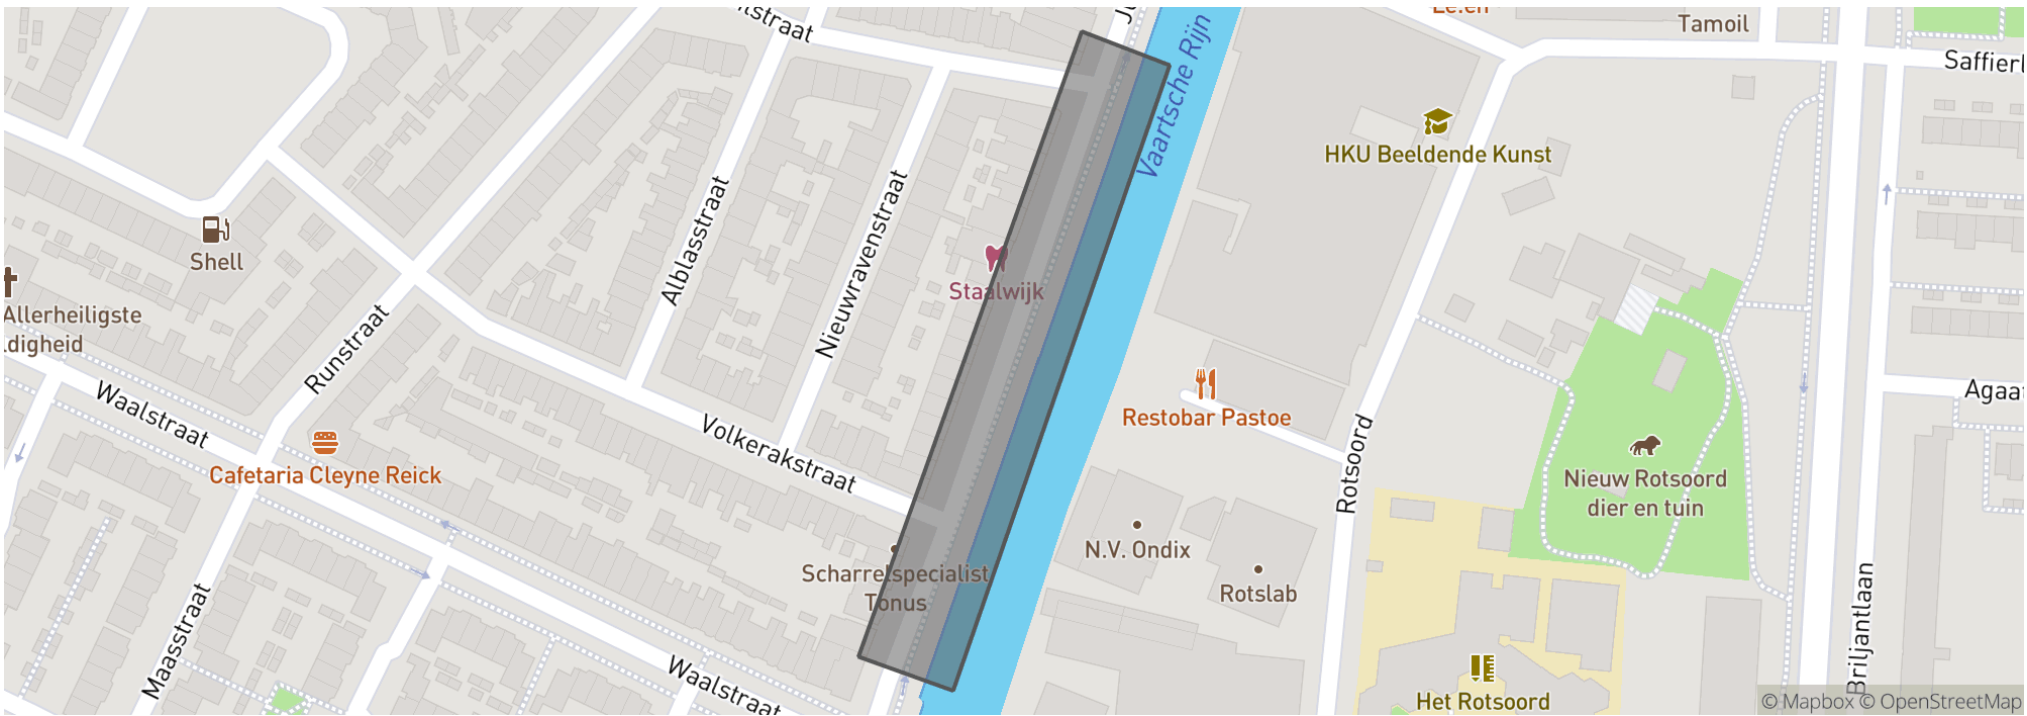


Jutfaseweg deel 6 > Locatie

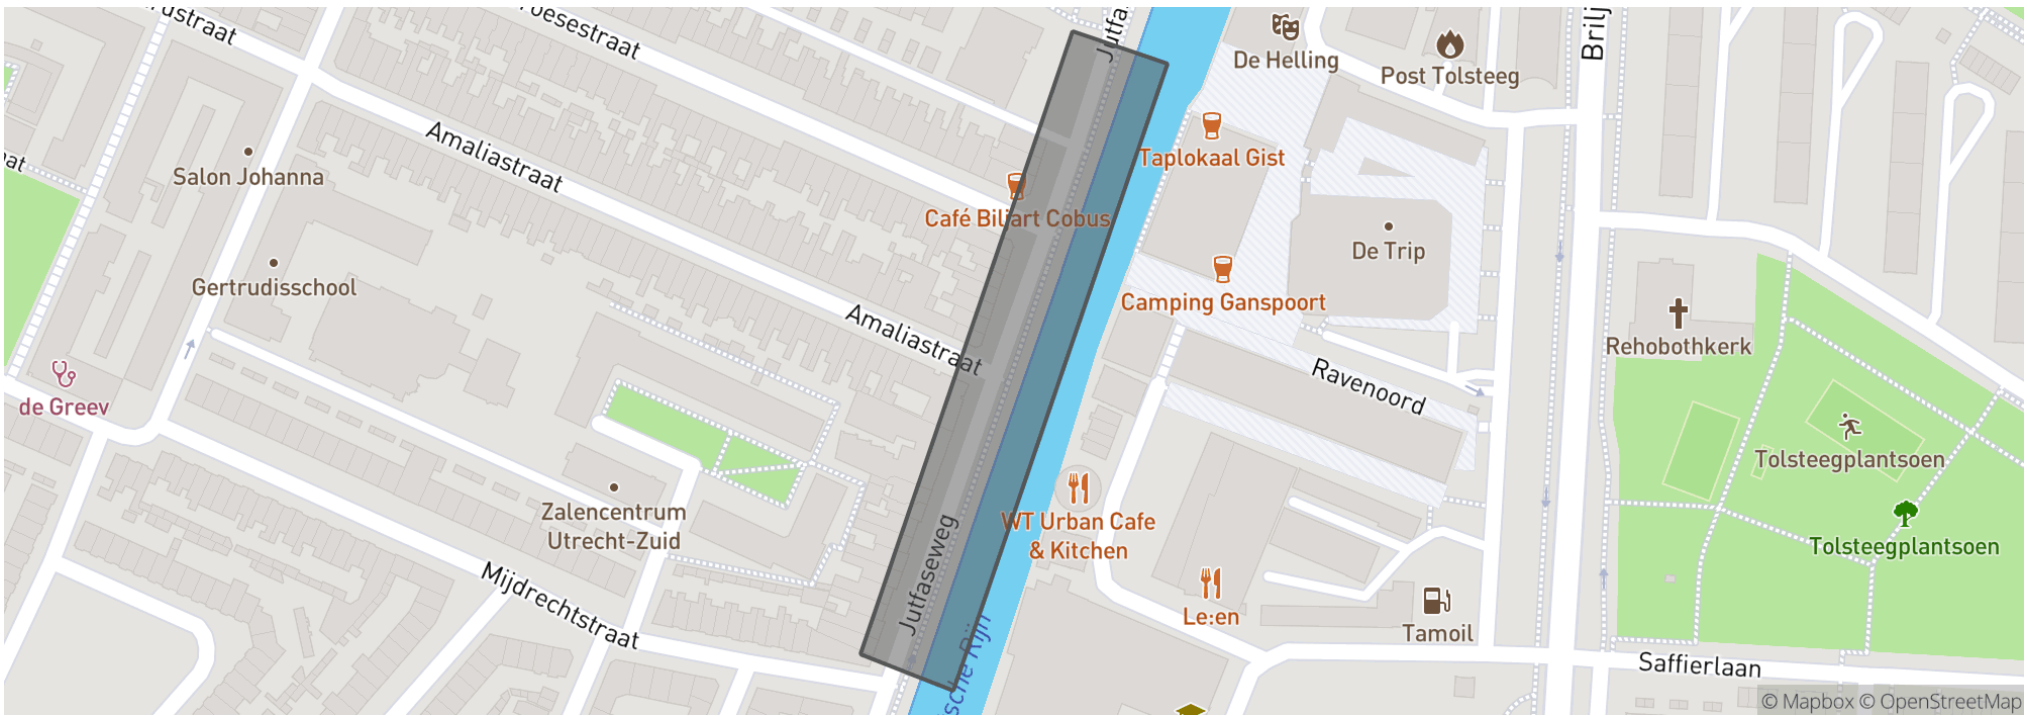


Jutfaseweg deel 7 >


Locatie

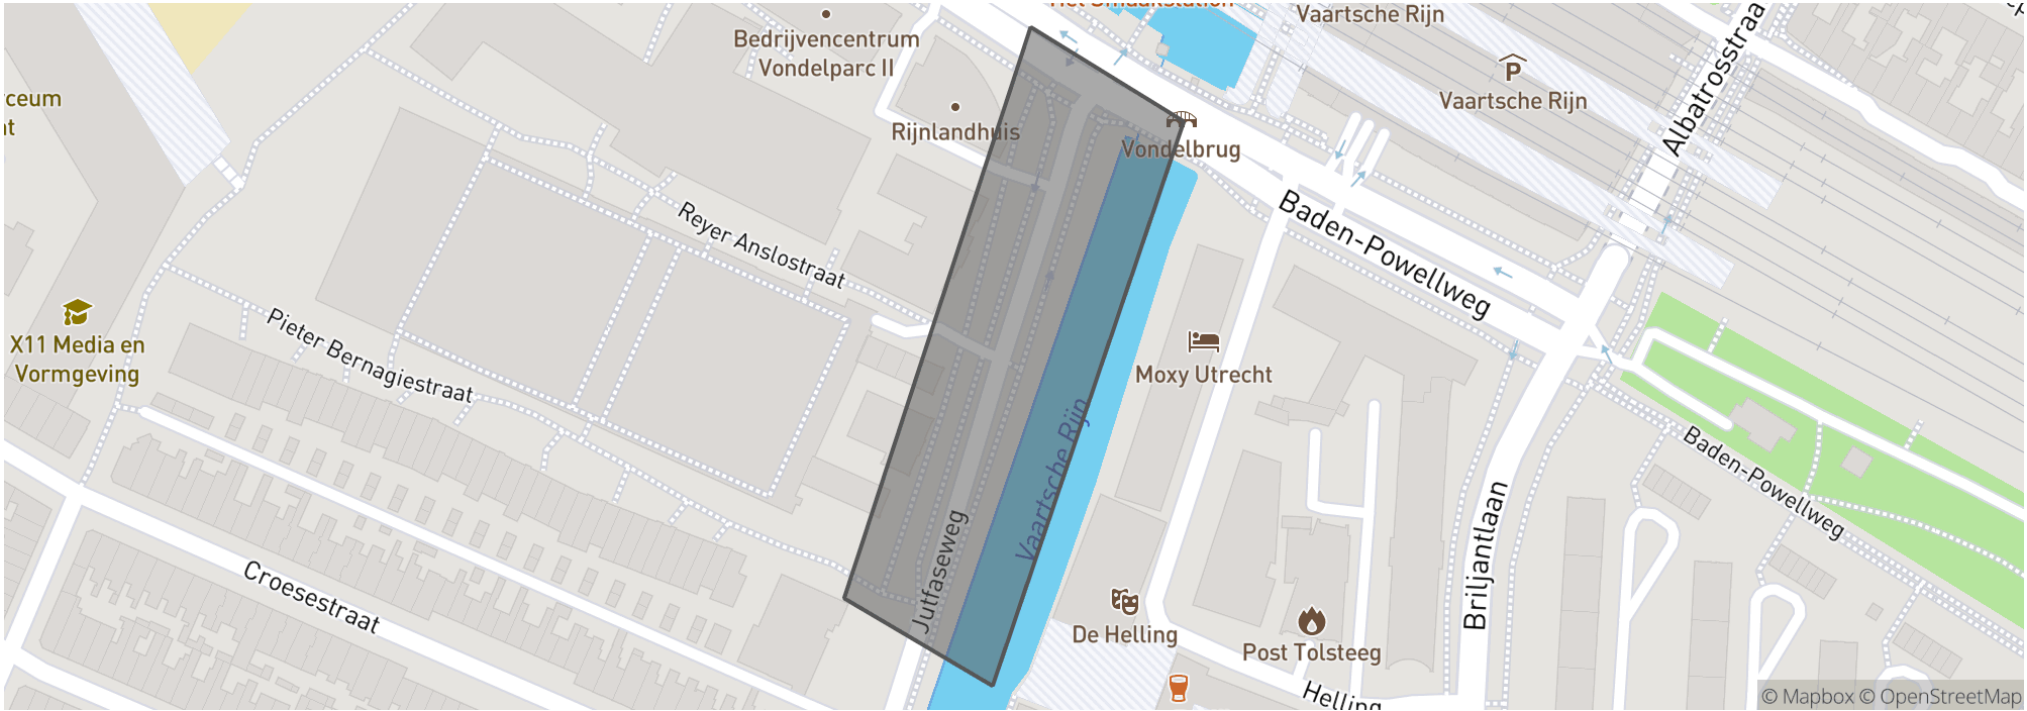


Gebied

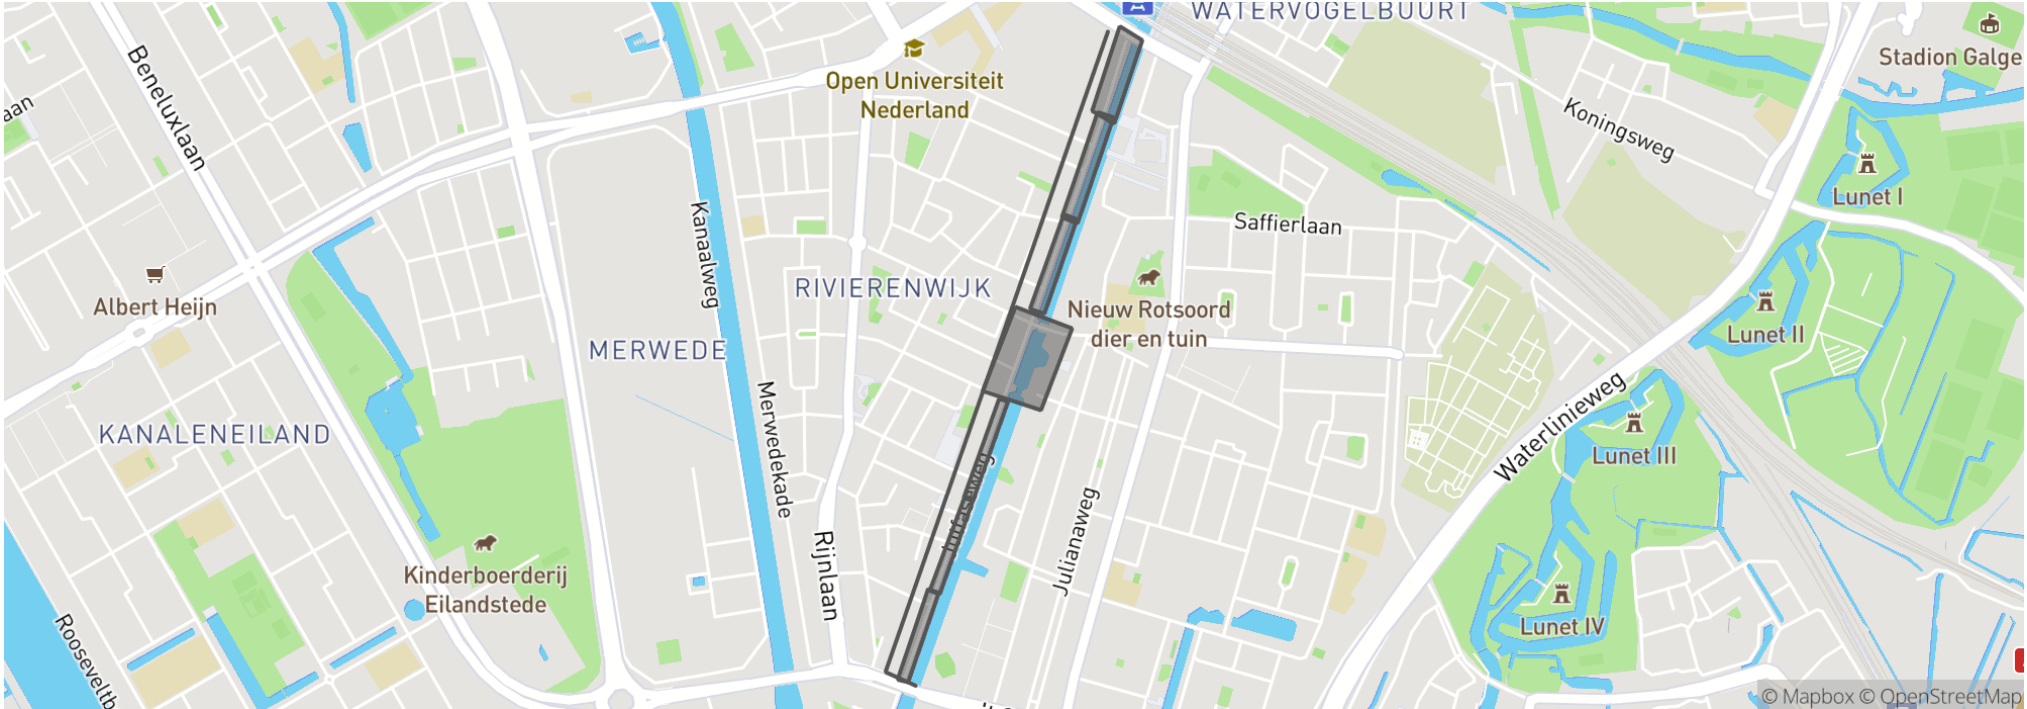



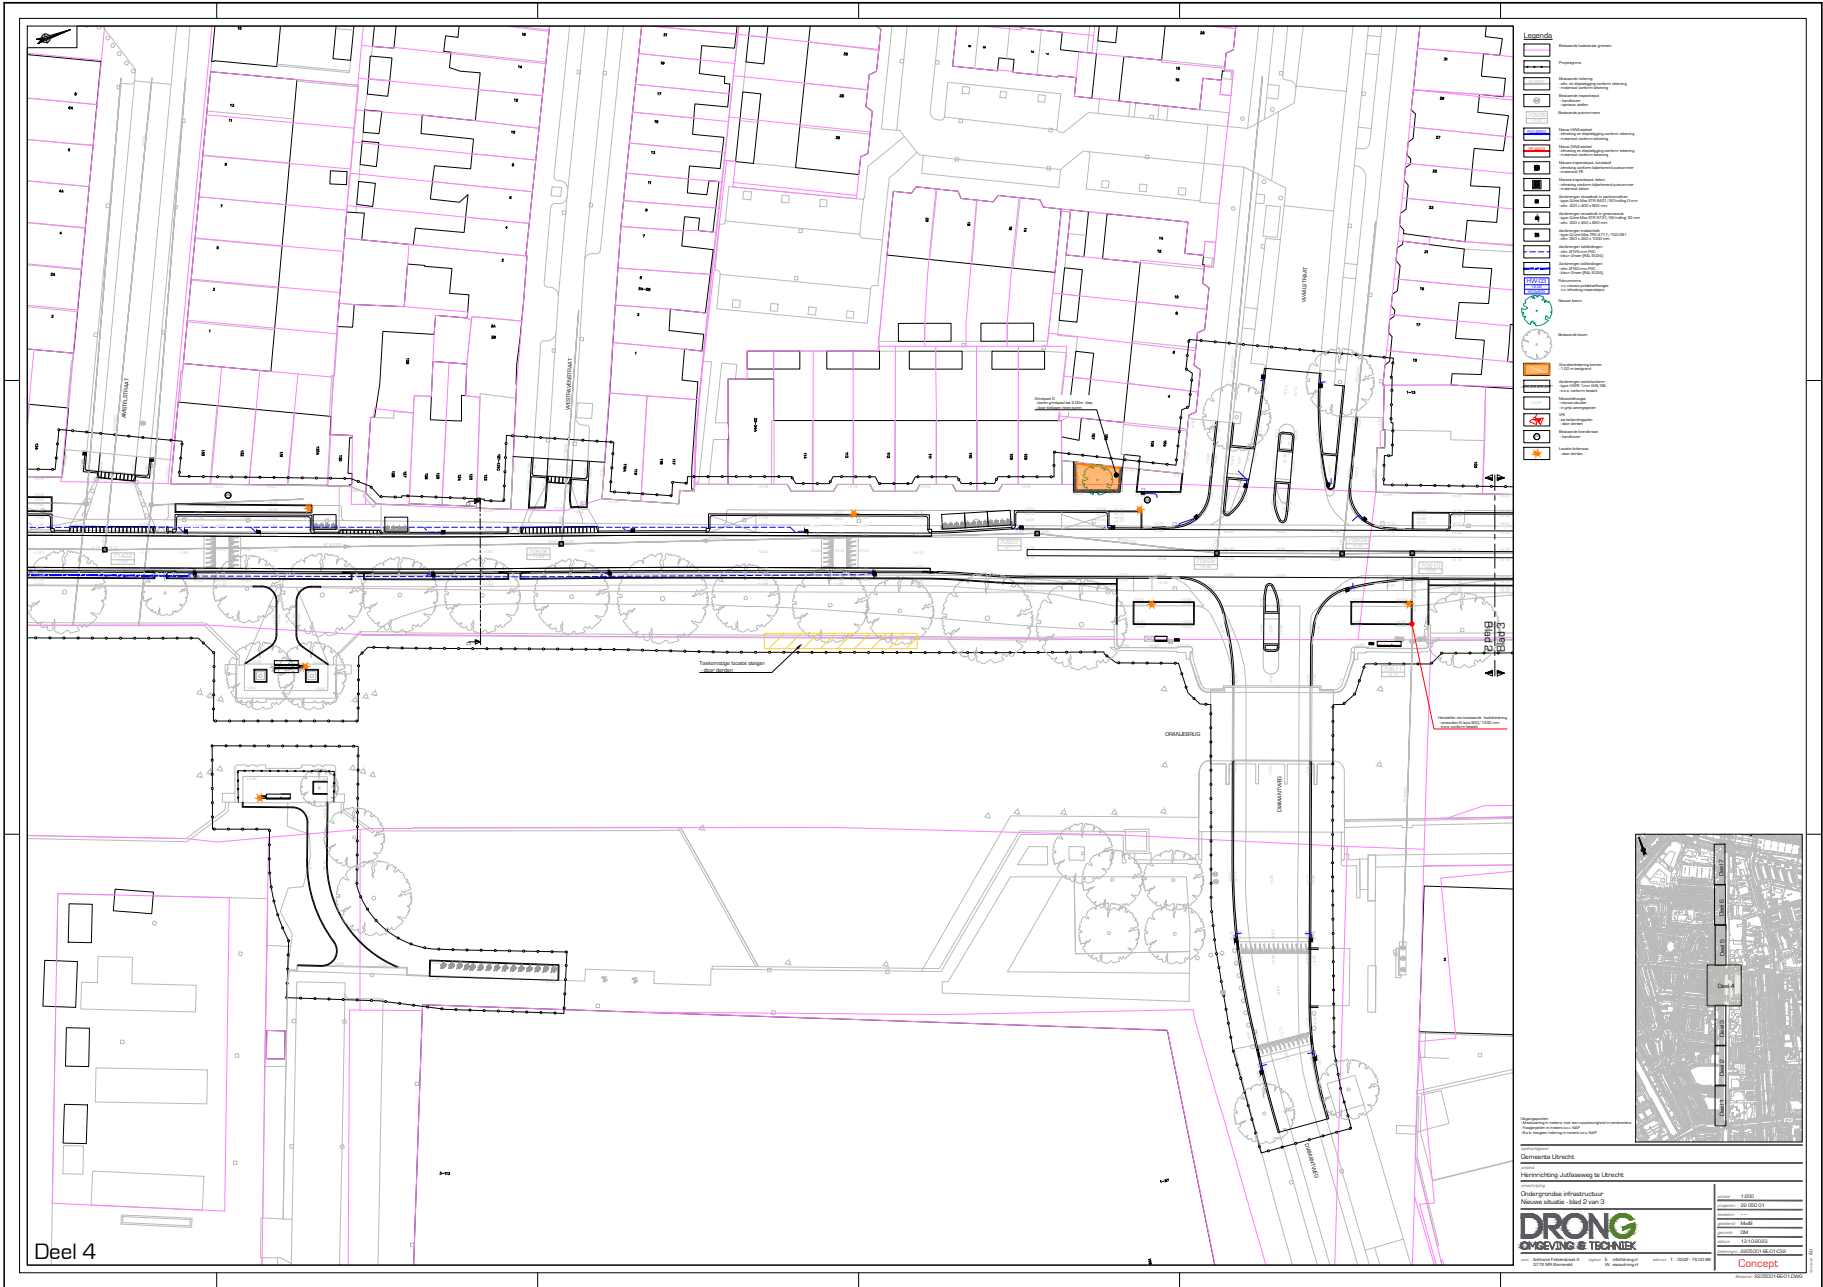



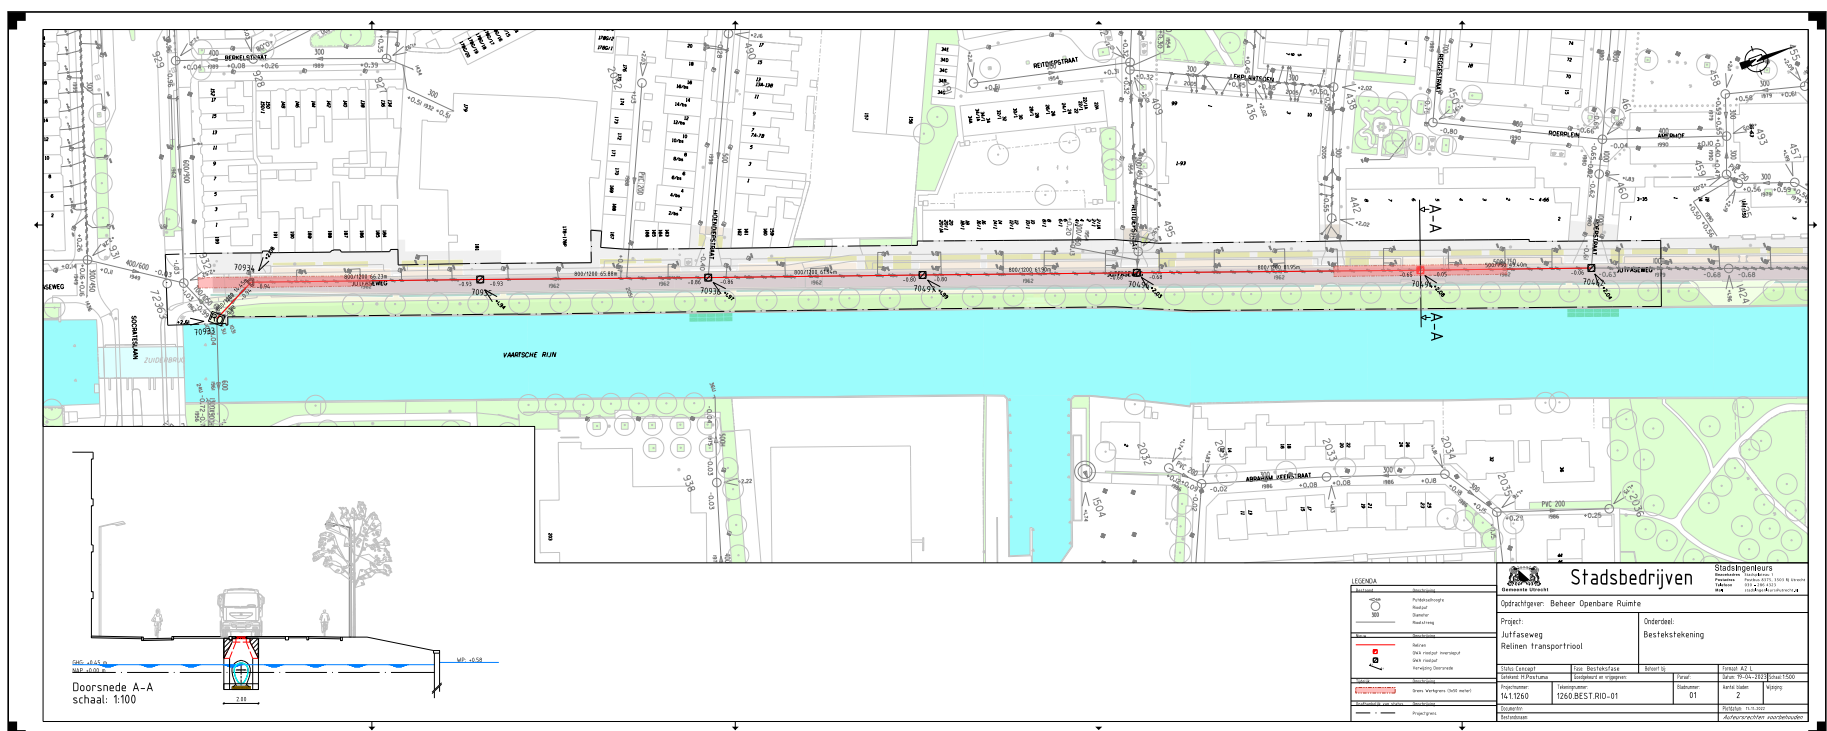

 Afspraak >  Bijlage (Jutfaseweg zettingsvrij verankeren.JPG)

Van: Bree, RW de (Ruud) <ruud.debree@stedin.net>

Verzonden: maandag 17 april 2023 12:19

Aan: Draaijer, Rene <rene.draaijer@utrecht.nl>; Vogels, Chris <Chris.Vogels@vitens.nl>

CC: Eraslan, Aysegül <aysegul.eraslan@utrecht.nl>; Buijsman, Evert <evert.buijsman@utrecht.nl>

Onderwerp: RE: Verificatie ophangen tijdens werkzaamheden riolering van de waterleiding - Jutfaseweg

Beste Rene,

Croeslaan = staal met PE voord de LD gas, zie plaatje hieronder.
Deze heeft geen ondersteuning nodig, uiteraard niets aan ophangen o.i.d.!

De andere leidingen moeten zettingsvrij gefixeerd worden.

 Afspraak >  Bijlage (Jutfaseweg zettingsvrij verankeren.JPG)

Van: Bree, RW de (Ruud) <ruud.debree@stedin.net>

Verzonden: maandag 17 april 2023 12:19

Aan: Draaijer, Rene <rene.draaijer@utrecht.nl>; Vogels, Chris <Chris.Vogels@vitens.nl>

CC: Eraslan, Aysegül <aysegul.eraslan@utrecht.nl>; Buijsman, Evert <evert.buijsman@utrecht.nl>

Onderwerp: RE: Verificatie ophangen tijdens werkzaamheden riolering van de waterleiding - Jutfaseweg

Beste Rene,

Croeslaan = staal met PE voord de LD gas, zie plaatje hieronder.
Deze heeft geen ondersteuning nodig, uiteraard niets aan ophangen o.i.d.!

De andere leidingen moeten zettingsvrij gefixeerd worden.