


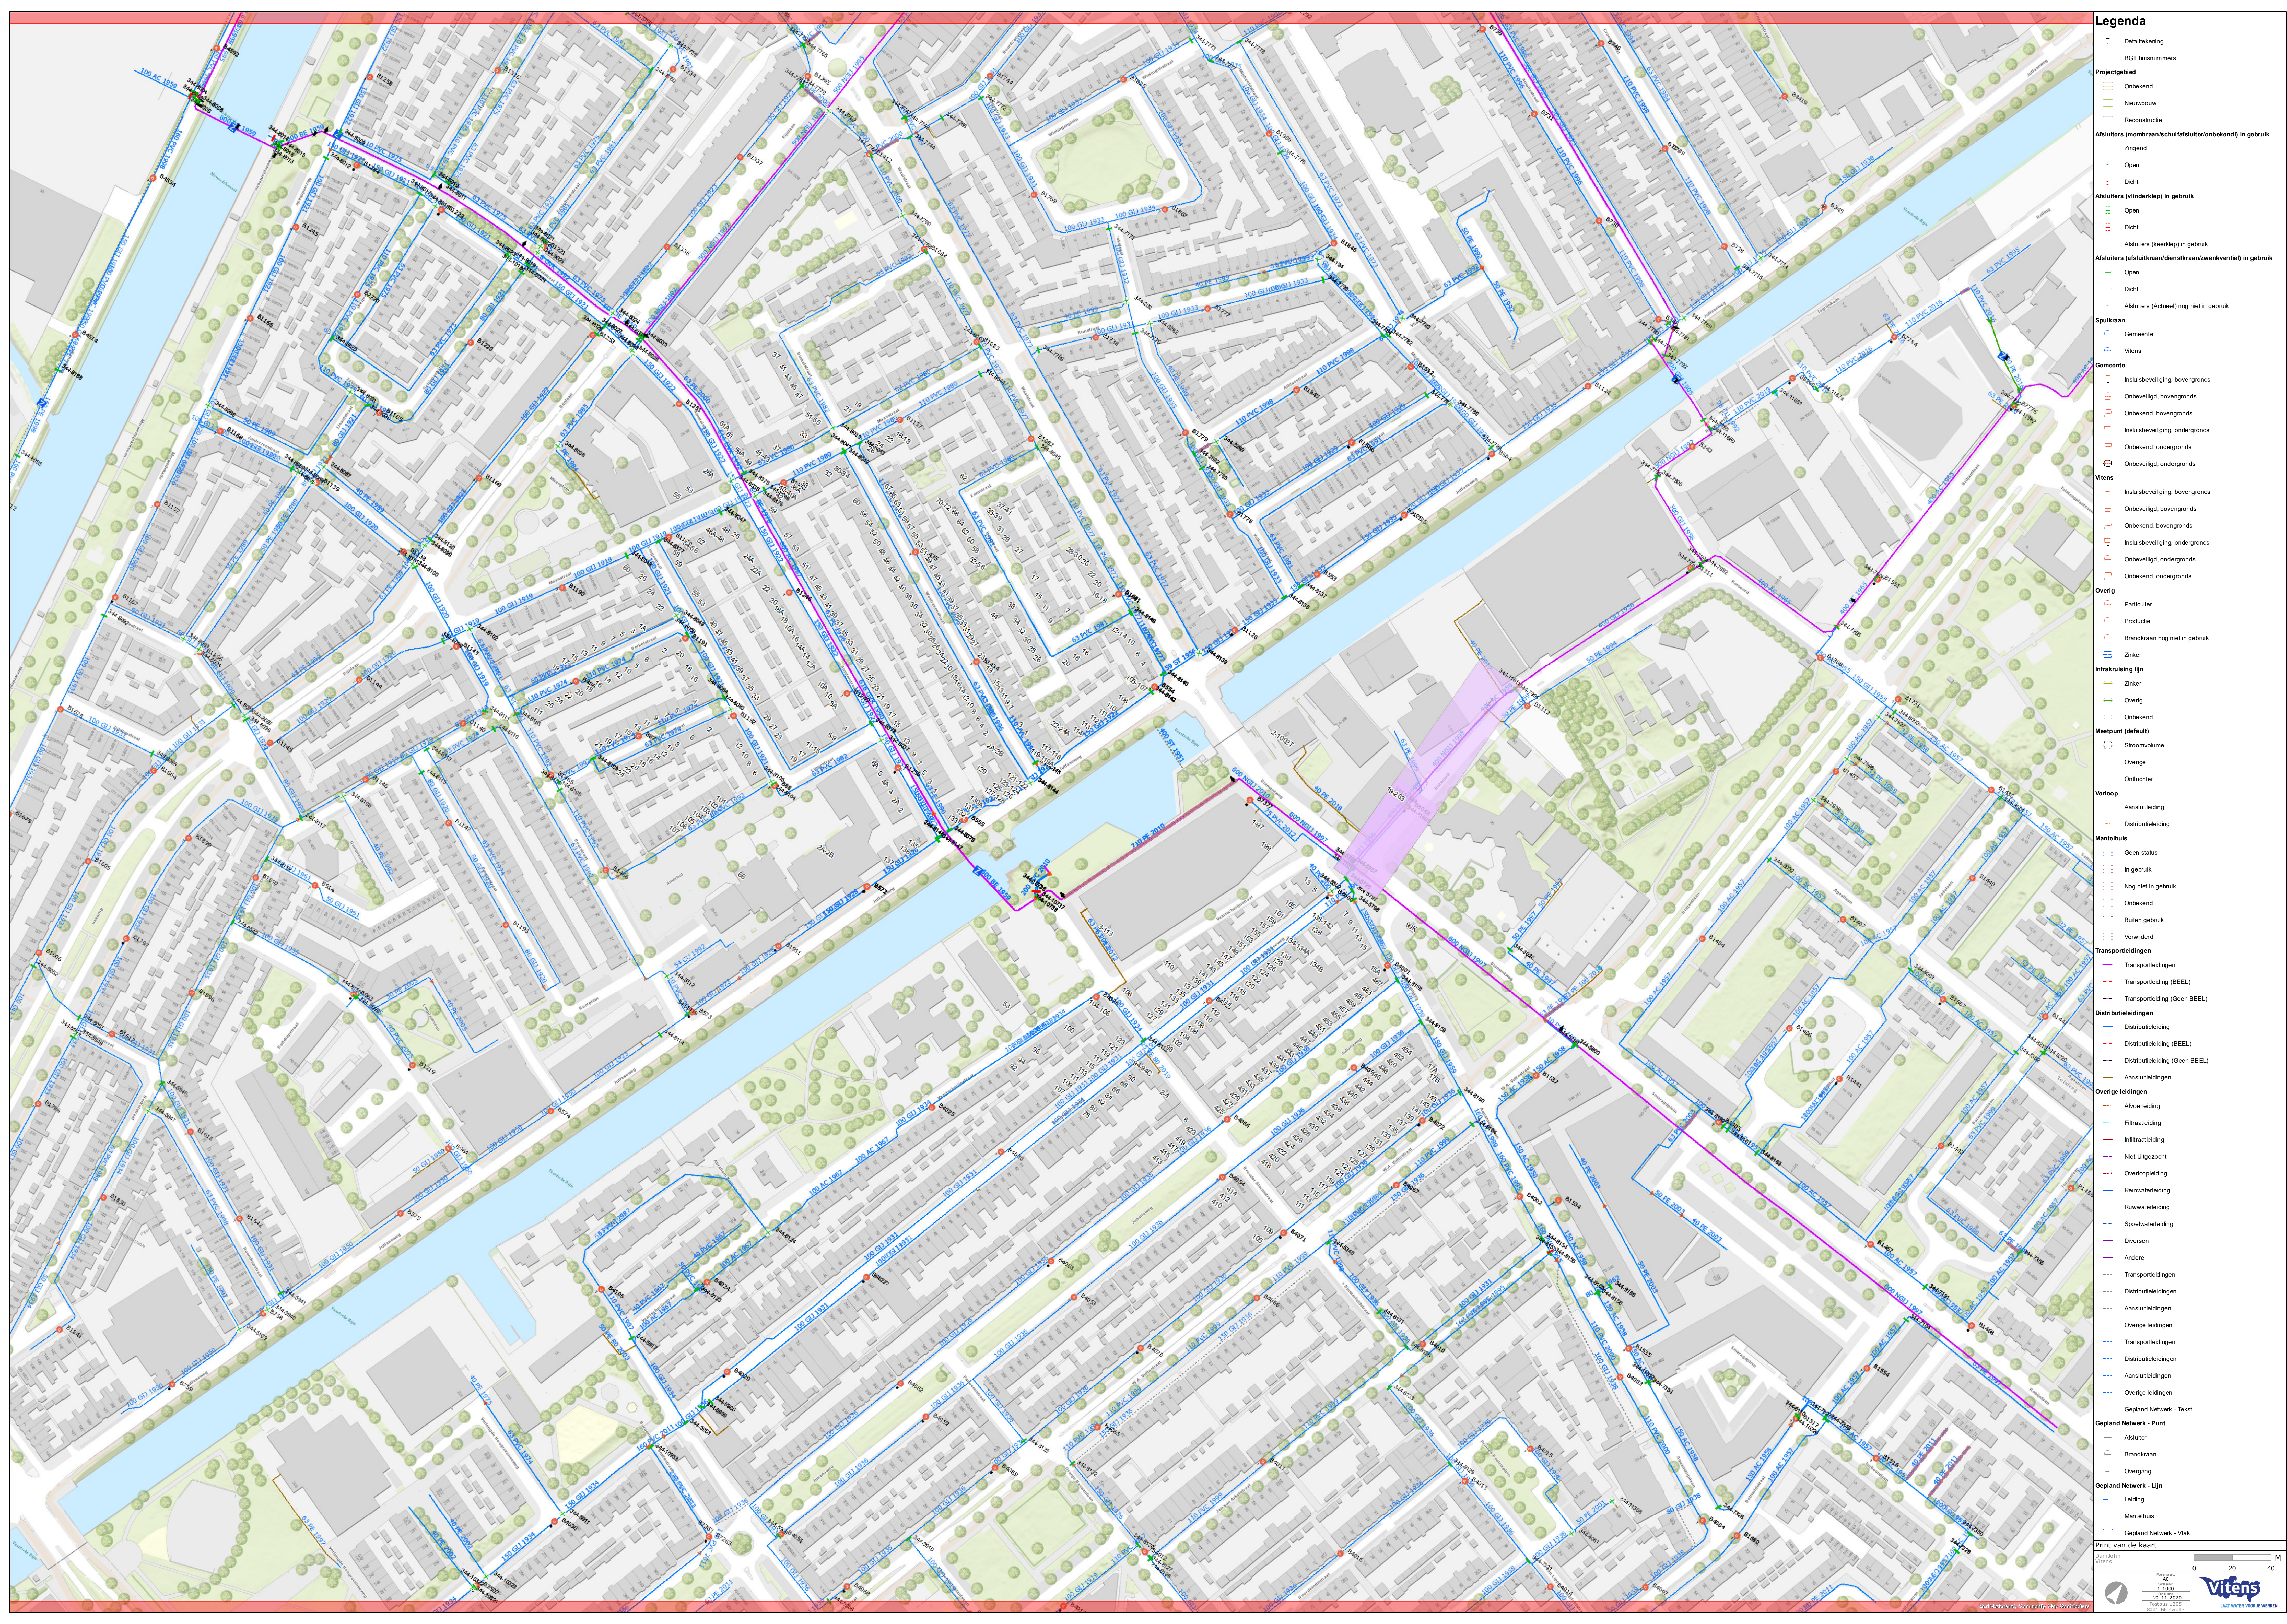

Legenda

Detaillering

BGT huisnummers

Projectgebied

Onbekend

Neueubouw

Reconstrucie

Afsluiters (membraanschuifsluiter/onbekend) in gebruik

Zingend

Open

Dicht

Afsluiters (vliedeklep) in gebruik

Open

Dicht

Afsluiters (keerlep) in gebruik

Afsluiters (keerlep) nog niet in gebruik

Afsluiters (afsluitkraan/dienstkraan/wenkventiel) in gebruik

Open

Dicht

Afsluiters (Actueel) nog niet in gebruik

Spuitkraan

Gemeente

Vitens

Gemeente

Inklusbeveiliging, bovengronds

Onbeveiligd, bovengronds

Onbekend, bovengronds

Inklusbeveiliging, ondergronds

Onbekend, ondergronds

Onbeveiligd, ondergronds

Vitens

Inklusbeveiliging, bovengronds

Onbeveiligd, bovengronds

Onbekend, bovengronds

Inklusbeveiliging, ondergronds

Onbeveiligd, ondergronds

Onbekend, ondergronds

Overig

Particulier

Productie

Brandkraan nog niet in gebruik

Zinker

Infrakruising lijn

Zinker

Overig

Meetpunt (default)

Stroomvolume

Overige

Ontluchter

Verloop

Aansluitleiding

Distributieleiding

Mantelbus

Geen status

In gebruik

Nog niet in gebruik

Onbekend

Buiten gebruik

Verwijderd

Transportleidingen

Transportleidingen

Distributieleiding (BEEL)

Transportleiding (Geen BEEL)

Distributieleidingen

Distributieleiding

Distributieleiding (BEEL)

Distributieleiding (Geen BEEL)

Aansluitleidingen

Overige leidingen

Afvoerleiding

Filtraatleiding

Infrakruising

Niet Uitgezocht

Overloopleiding

Reinwaterleiding

Ruwwaterleiding

Spelwaterleiding

Diversen

Andere

Transportleidingen

Distributieleidingen

Aansluitleidingen

Overige leidingen

Transportleidingen

Distributieleidingen

Aansluitleidingen

Overige leidingen

Gepland Network - Tekst

Gepland Network - Punt

Afsluiter

Brandkraan

Overgang

Gepland Network - Lijn

Leiding

Mantelbus

Gepland Network - Vlak

Print van de kaart

Datum: 10-11-2020

Maatstaf: 1:1000

Project: 2013-2020

Revisie: 2.00

2021-01-01

Vitens

LAAT WATER VOOR U WERKEN