




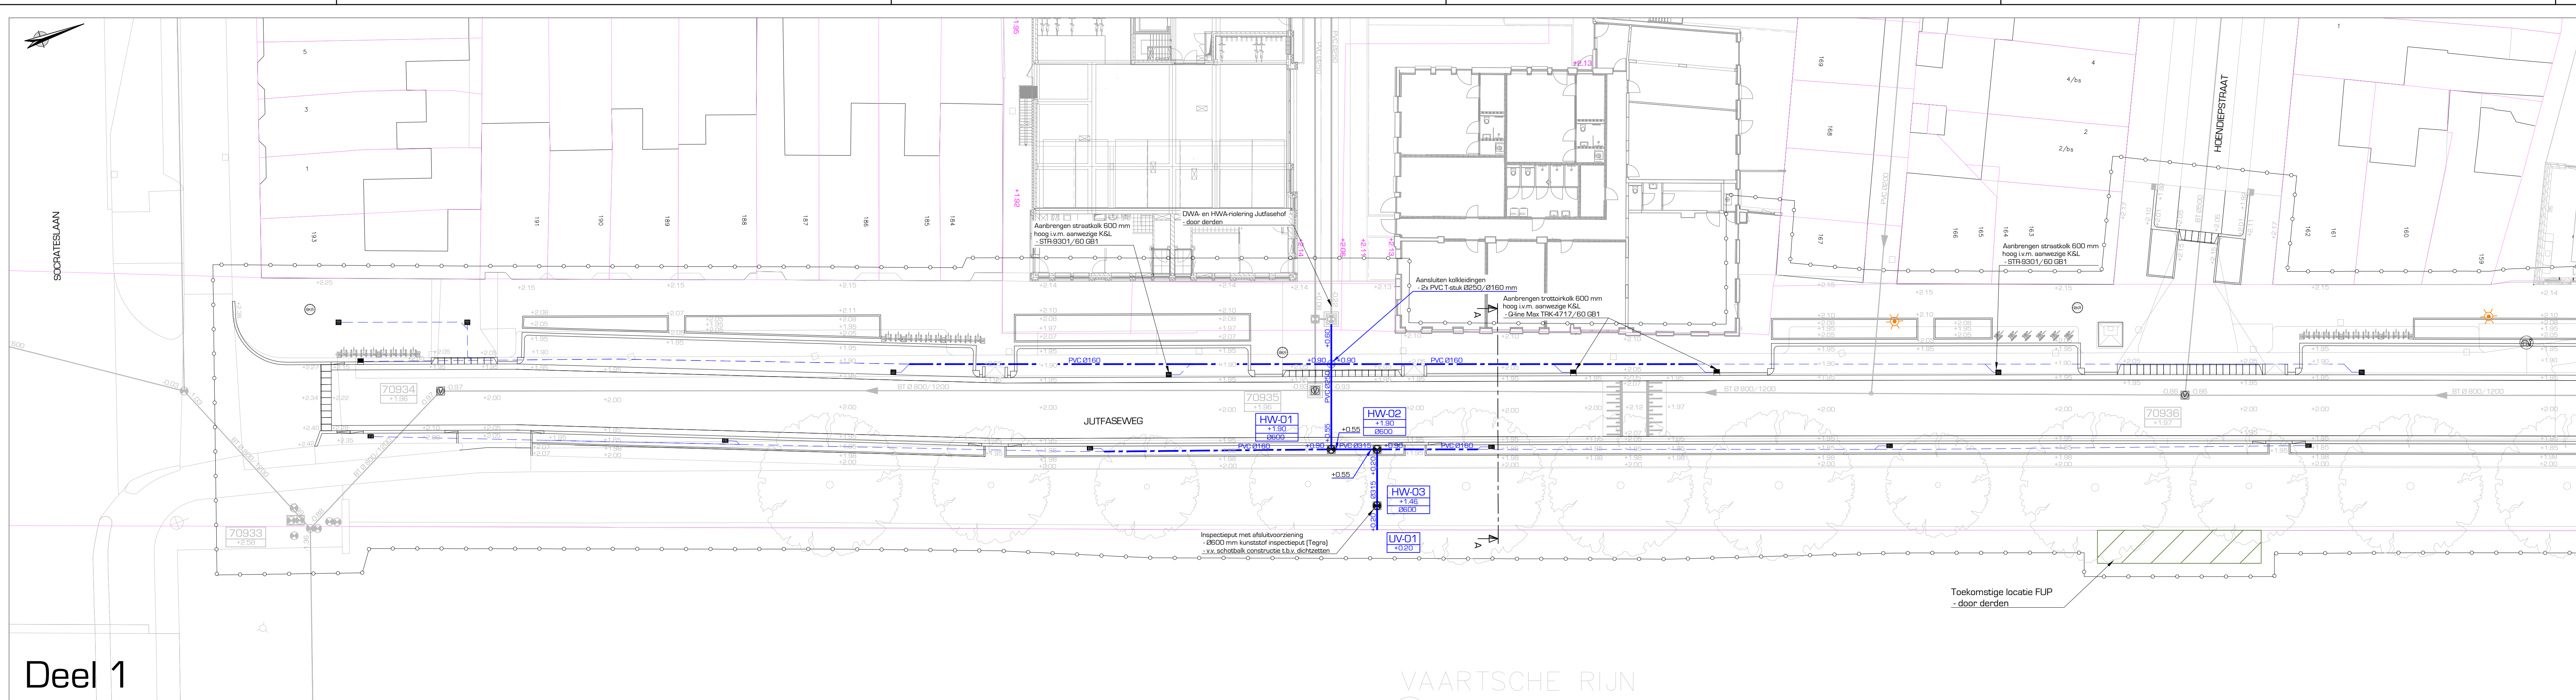

Deel 1

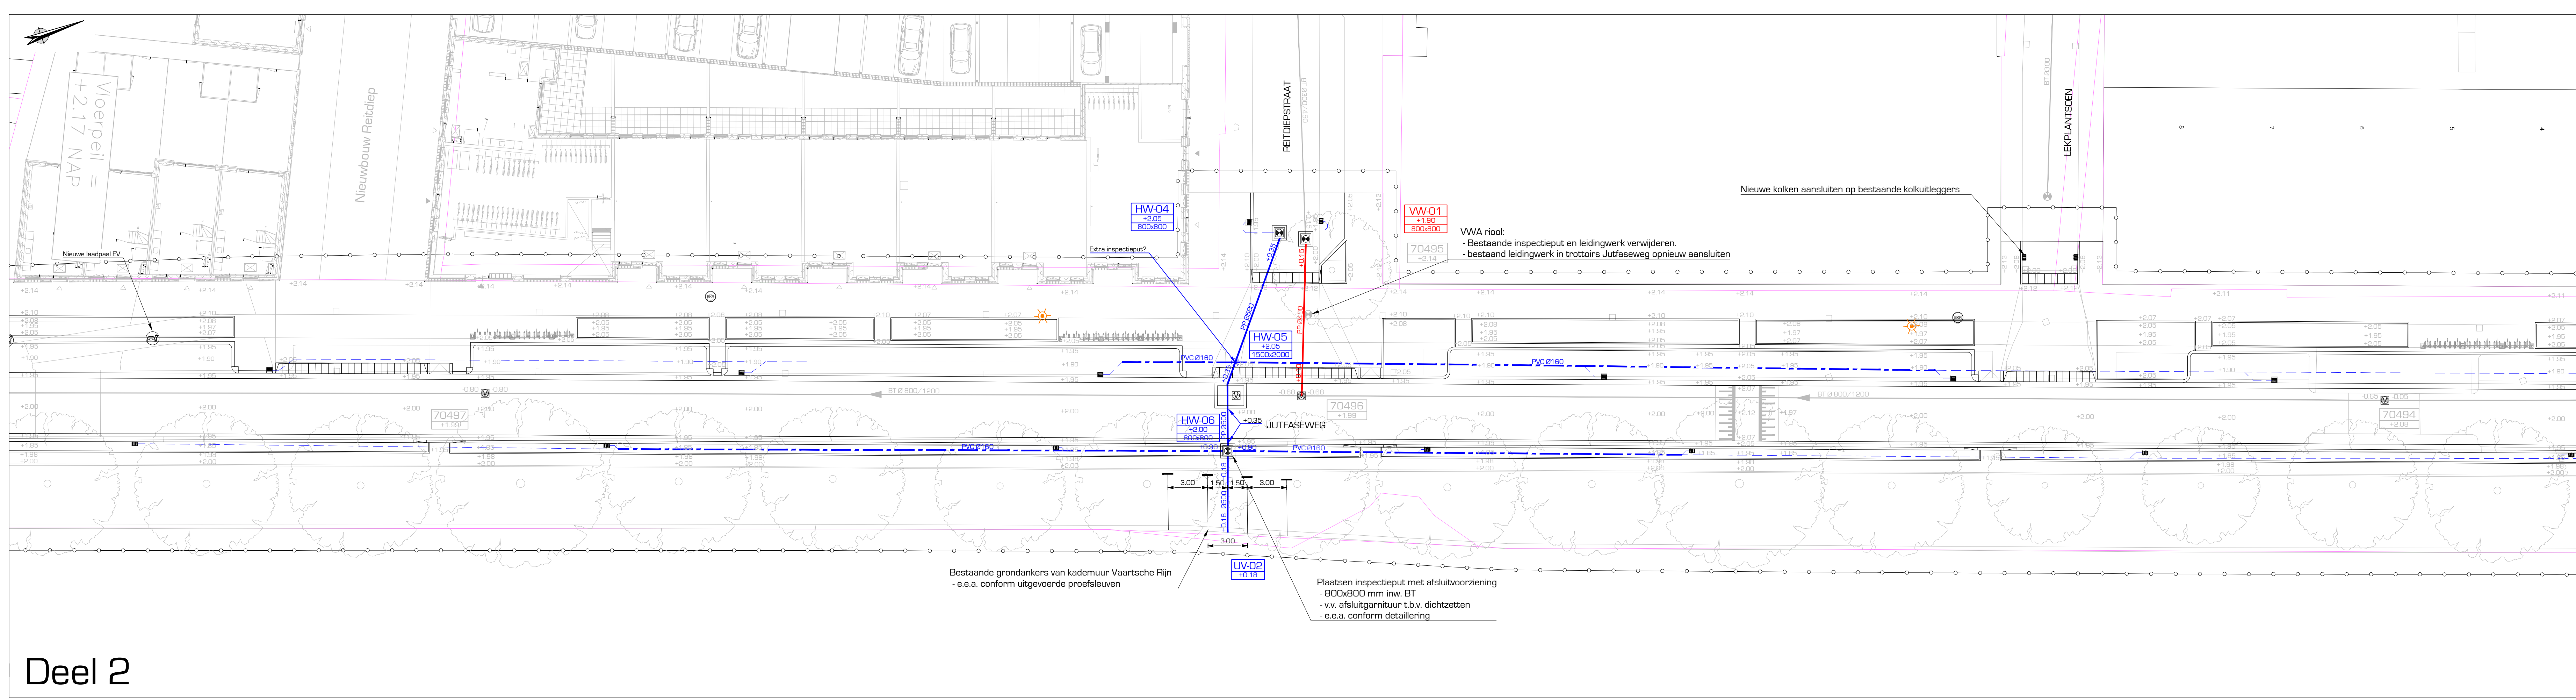

Deel 2

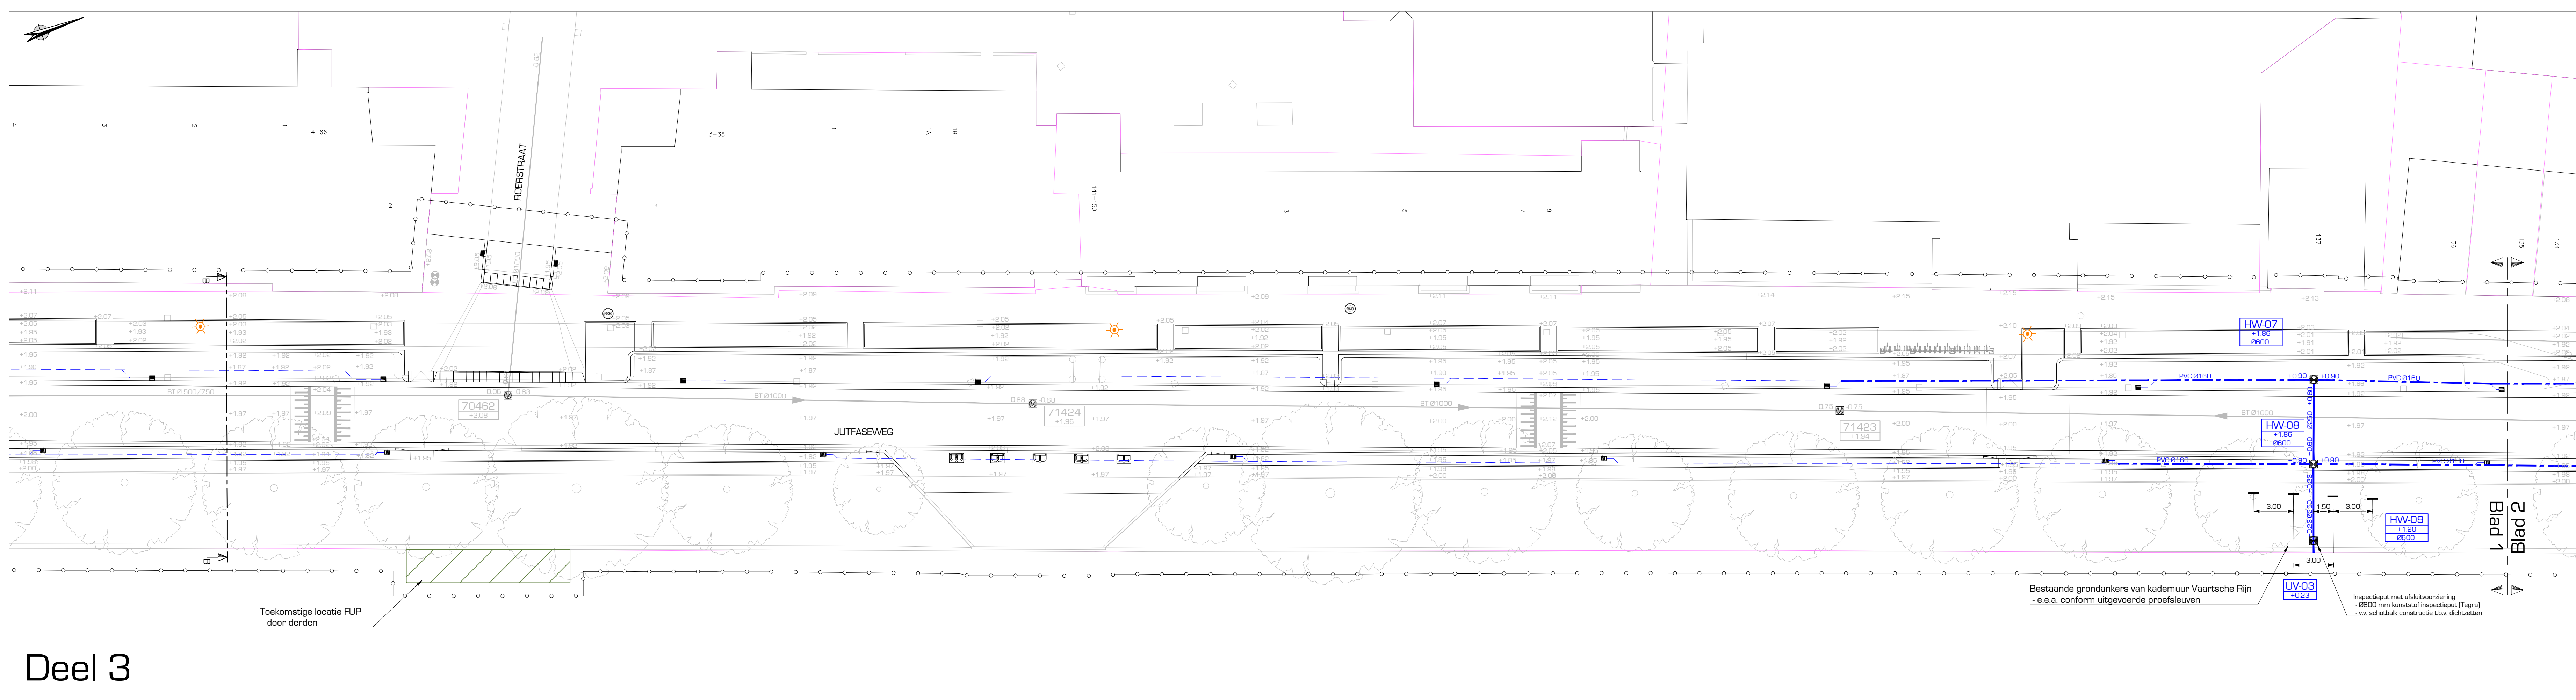

Deel 3

Legenda

- Bestaande kadastrale grenzen
- Projectgrens
- Bestaande rijsling
afm. en departering conform tekening
inspectie conform tekening
- Bestaande inspectieput
handzaam
opnieuw stellen
- Bestaande putnummers
- Nieuw HMA-dekafm.
afmeting en departering conform tekening
inspectie conform tekening
- Nieuw DWA-dekafm.
afmeting en departering conform tekening
inspectie conform tekening
- Nieuw inspectieput, kunststof
afmeting conform bestaand putnummer
- materiaal: PE
- Nieuw inspectieput, beton
afmeting conform bestaand putnummer
- materiaal: beton
- Wanneer nodig: grouten WVA in asfalt
type: 3023 RM-170 VERPROMAX
e.e.a. conform detailering
- Aanbrengen straatdek in parkeren
type: 3023 RM-170 VERPROMAX
afm. 400 x 400 x 800 mm
- Aanbrengen straatdek in groenstrook
type: 3023 RM-170 VERPROMAX
afm. 300 x 450 x 800 mm
- Aanbrengen straatdek
type: 3023 RM-170 VERPROMAX
afm. 300 x 450 x 800 mm
- Aanbrengen kolkbedding
afm. 8135 mm PVC
type: 3023 RM-170 VERPROMAX
- Aanbrengen kolkbedding
afm. 8135 mm PVC
type: 3023 RM-170 VERPROMAX
- Aanbrengen kolkbedding op hoofd
afmeting conform tekening
- type: 3023 RM-170 VERPROMAX
afm. 300 x 450 x 800 mm
- Putnummer
- v.v. nieuwe putnummerhoogte
- v.v. afmeting inspectieput
- Nieuw boom
- Bestaand boom
- Grondwaterboring bomen
- 1,00 m diepgang
- Aanbrengen verankering
type: 3023 RM-170 VERPROMAX
e.e.a. conform detailering
- Maaiveldhoogte
- nieuwe situatie
in grijs weergegeven
- VRI
- afb. bebouwing
- door dennen
- Bestaande brandkraan
handzaam
- Locatie kolkbedding
- door dennen

Uitgangspunten
Maatschappij in meters, met een nauwkeurigheid in centimeters
- Hoogtepunten in meters t.o.v. NAP
- B.O.S. hoogtes rijsling in meters t.o.v. NAP

opdrachtgever
Gemeente Utrecht

project
Herinrichting Jutfaseweg te Utrecht

Nieuwe situatie
Ondergrondse infrastructuur - blad 1 van 3

DRONG
OMGEVING & TECHNIEK

post: Antenne Tolkenstraat 4
3772 MR Bunnik

digitel: 0
W: www.drong.nl

telefoon: T. 0342 - 76 00 88

Definitief

aanval: 1:200
projectnr: 22-050-01
bestelnr: 2022-SB-064
getekend: MwB
gecontroleerd: DM
datum: 24-11-2023
teksten: 2205001-BE-02-031

Bestand: 2205001-BE-02-DWG