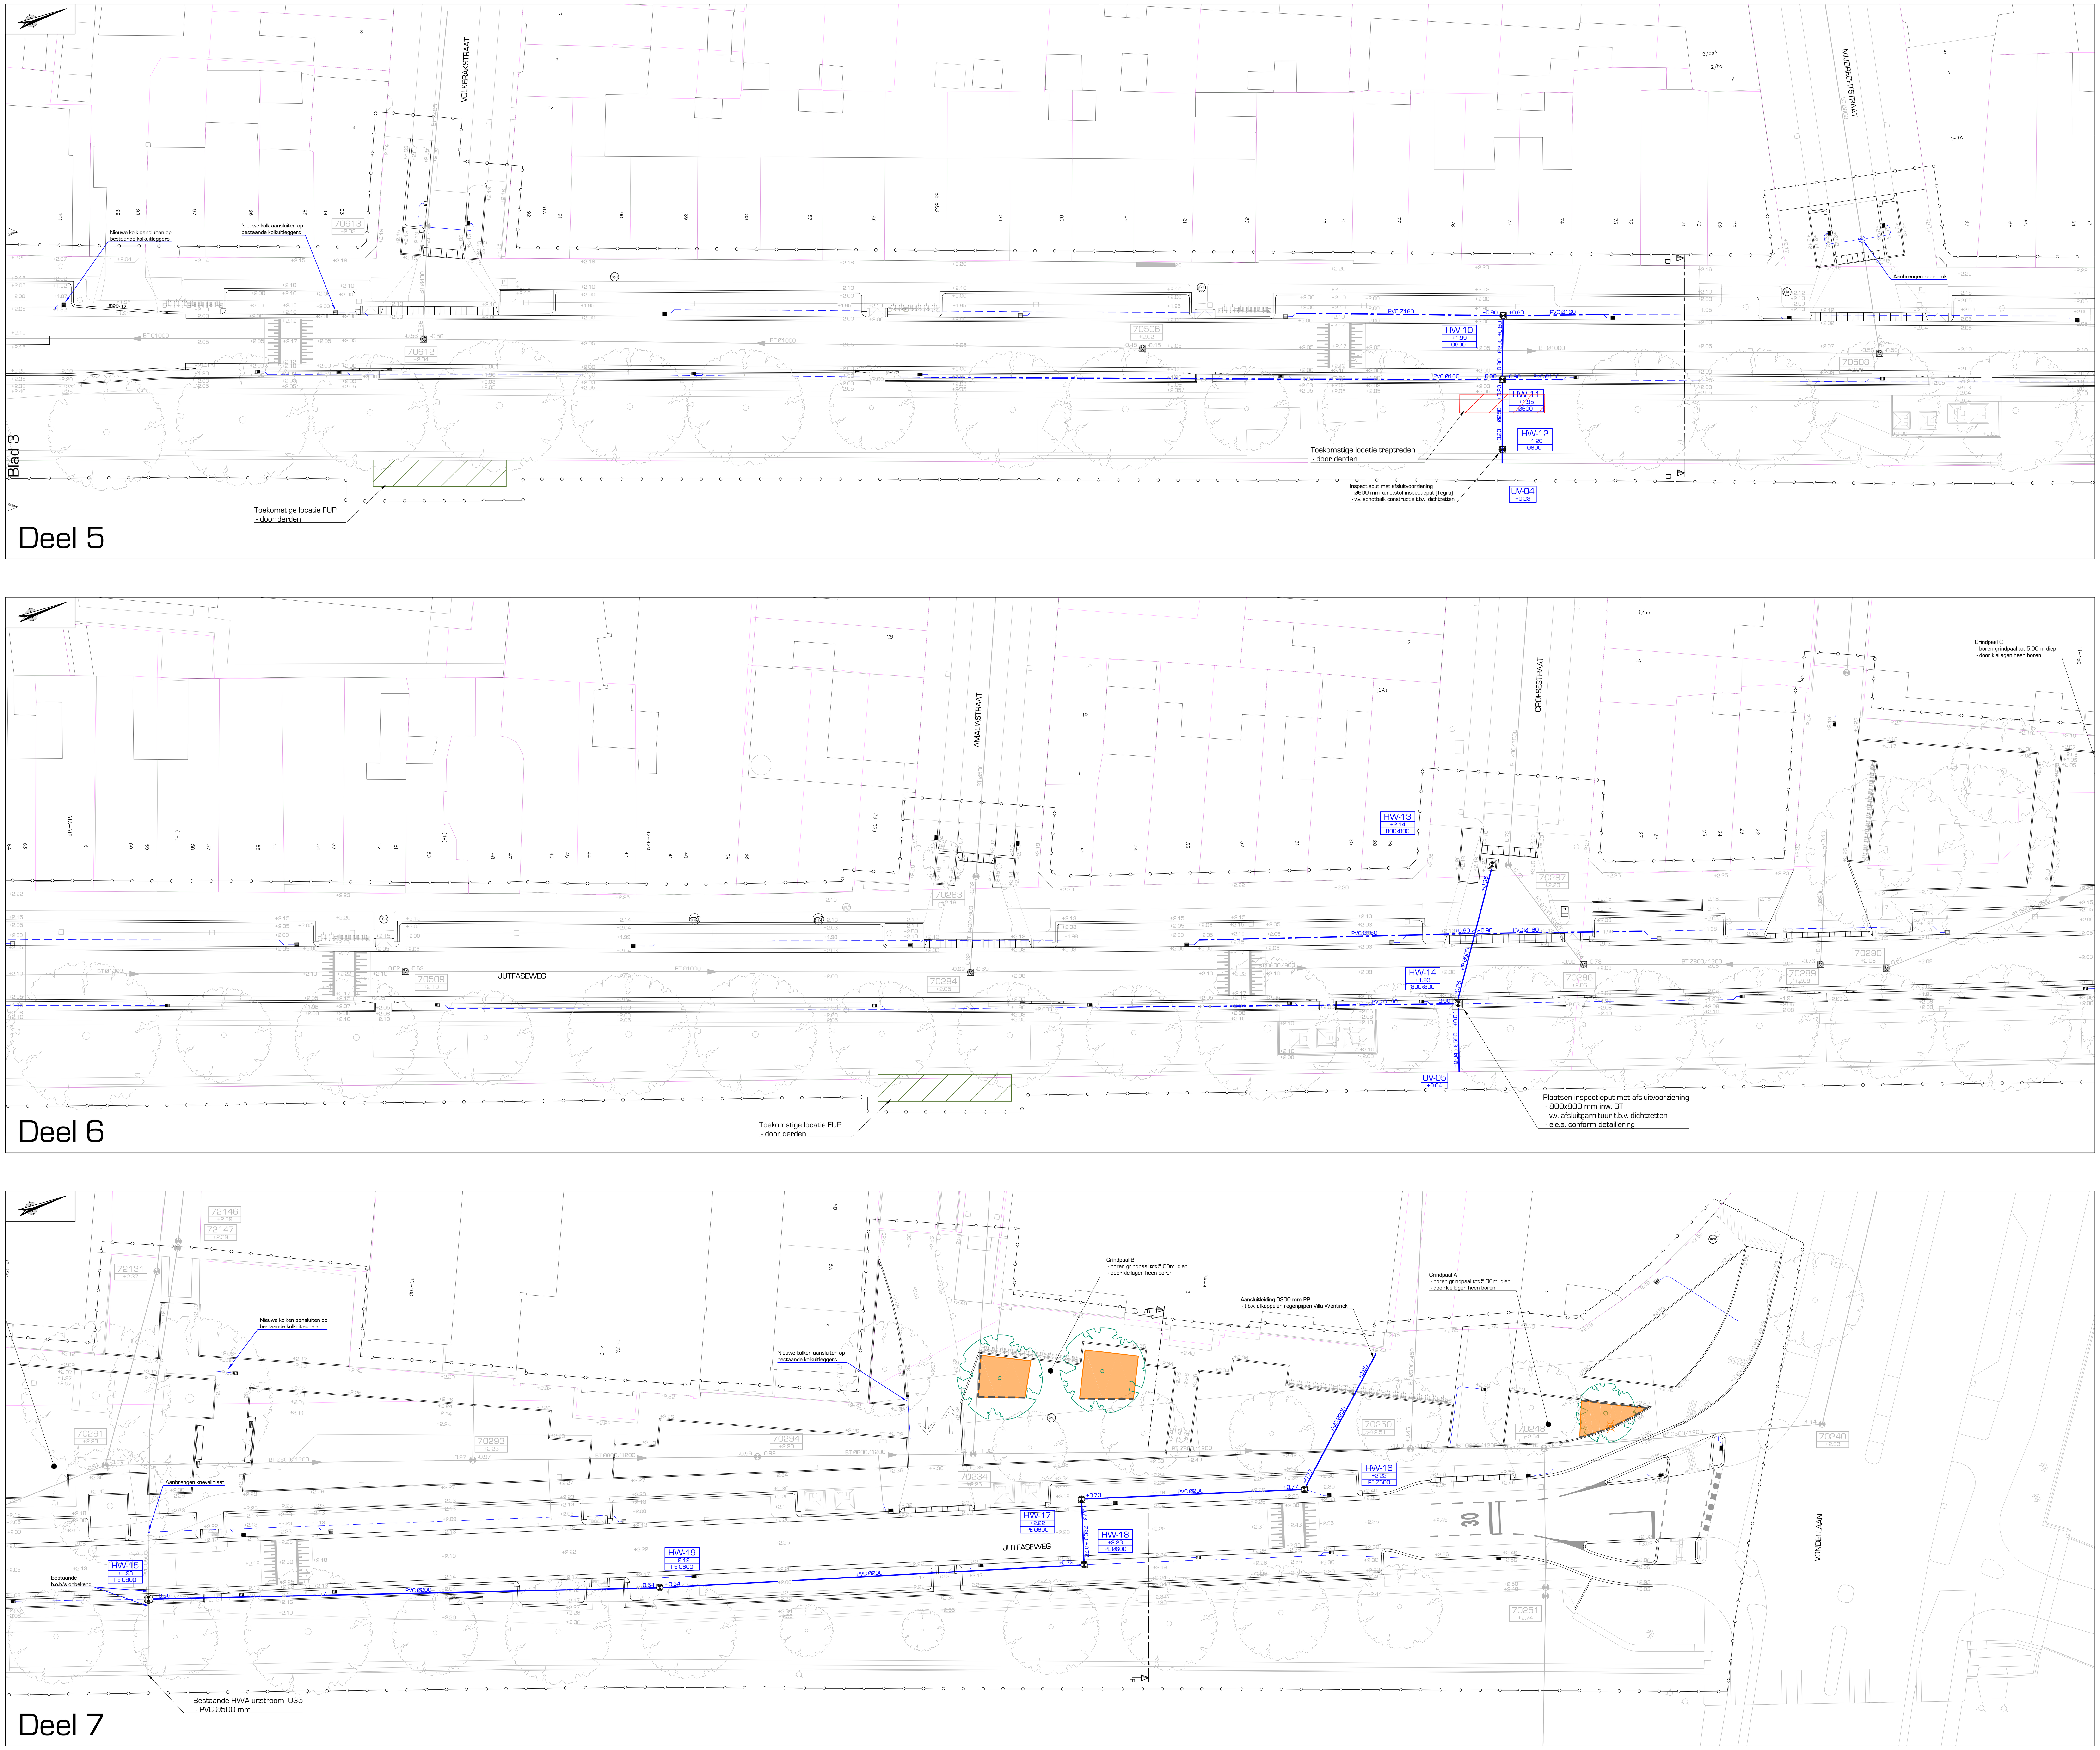

Legenda

- Bestaande kadastrale grenzen
- Projectgrens
- Bestaande riolering
  - afm. en diepteligging conform tekening
  - materiaal conform tekening
- Bestaande inspectieput
  - handhaven
  - opnieuw stellen
- Bestaande putnummers
- Nieuw HWA-stelsel
  - afmeting en diepteligging conform tekening
  - materiaal conform tekening
- Nieuw DWA-stelsel
  - afmeting en diepteligging conform tekening
  - materiaal conform tekening
- Nieuwe inspectieput, kunststof
  - afmeting conform bijbehorend putnummer
  - materiaal: PE
- Nieuwe inspectieput, beton
  - afmeting conform bijbehorend putnummer
  - materiaal: beton
- Inboren ronde putrand VWA in asfalt
  - type: 3223 RM-170 VEPROMAX
  - e.e.a. conform bestek
- Aanbrengen straatkolk in parkeervakken
  - type: Q-line Max STR 9401/80 holling 0 mm
  - afm. 400 x 400 x 800 mm
- Aanbrengen straatkolk in groenstrook
  - type: Q-line Max STR 9737/85 holling 30 mm
  - afm. 300 x 450 x 850 mm
- Aanbrengen trottoirkolk
  - type: Q-Line Max TRK-4717/100 GB1
  - afm. 350 x 450 x 1000 mm
- Aanbrengen kolkleidingen
  - afm. Ø125 mm PVC
  - kleur: Groen (RAL 6024)
- Aanbrengen kolkleidingen
  - afm. Ø160 mm PVC
  - kleur: Groen (RAL 6024)
- Aanbrengen kolkaansluiting op hoofriool
  - knevelinlaat; diameters conform tekening
  - Flex. stroom T-stuk; 160x160 mm
- Putnummers
  - v.v. nieuwe putdekselhoogte
  - v.v. afmeting inspectieput
- Nieuwe boom
- Bestaande boom
- Grondverbetering bomen
  - 1,00 m teelgrond
- Aanbrengen wortelscherm
  - type: HDPE 1mm WB/BB
  - e.e.a. conform bestek
- Maaiveldhoogte
  - nieuwe situatie
  - in grijs weergegeven
- VRI
  - zie bebordingsplan
  - door derden
- Bestaande brandkraan
  - handhaven
- Locatie lichtmast
  - door derden

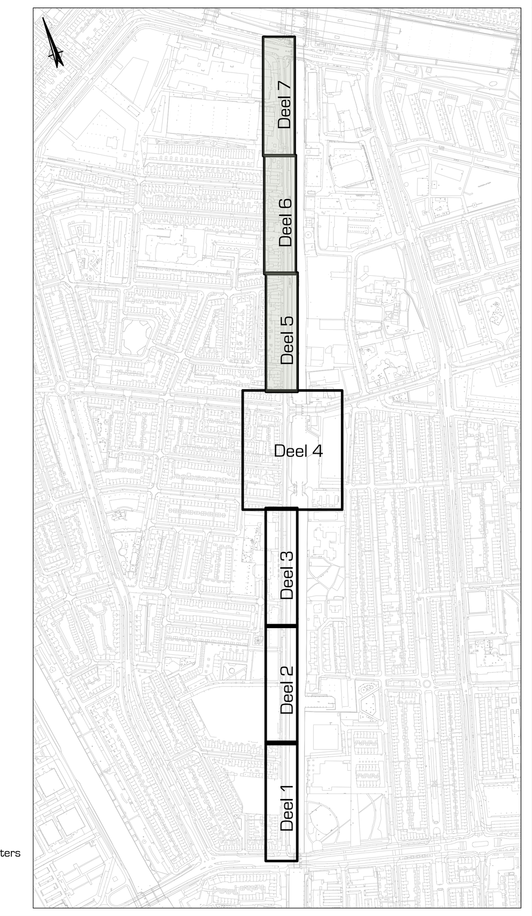

Uitgangspunten:
- Maatvoering in meters, met een nauwkeurigheid in centimeters
- Hoogtepeilen in meters t.o.v. NAP
- B.o.b. hoogtes riolering in meters t.o.v. NAP

opdrachtgever
Gemeente Utrecht

project
Herinrichting Jutfaseweg te Utrecht

omschrijving
Nieuwe situatie
Ondergrondse infrastructuur - blad 3 van 3

schaal	1:200
projectnr.	22 050 01
besteknr.	2022-SB-064
getekend	MvdB
gecontr.	DM
datum	24-11-2023
tekeningnr.	2205001-BE-02-D33

Definitief

DRONG OMGEVING & TECHNIEK
post Anthonie Fokkerstraat 4, 3772 MR Barneveld
digitaal E. info@drong.nl W. www.drong.nl
telecom T. 0342 - 76 00 88

formaat: A0

Bestand: 2205001-BE-02.DWG