




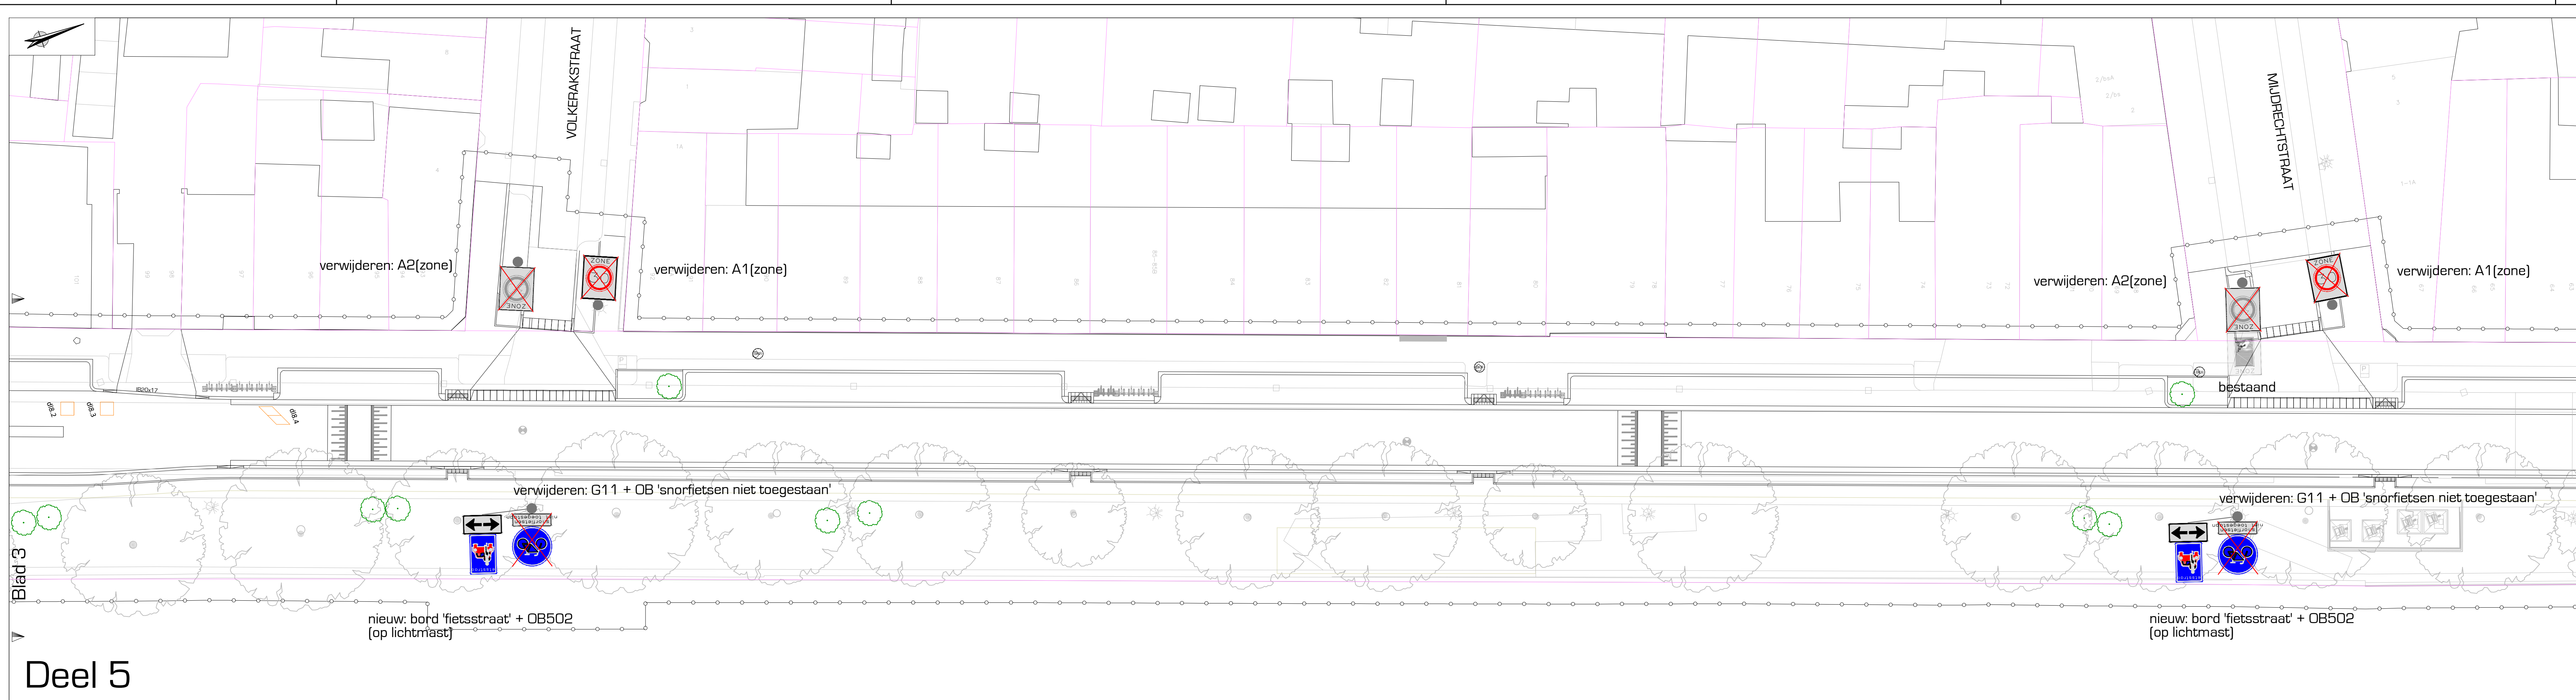

Deel 5

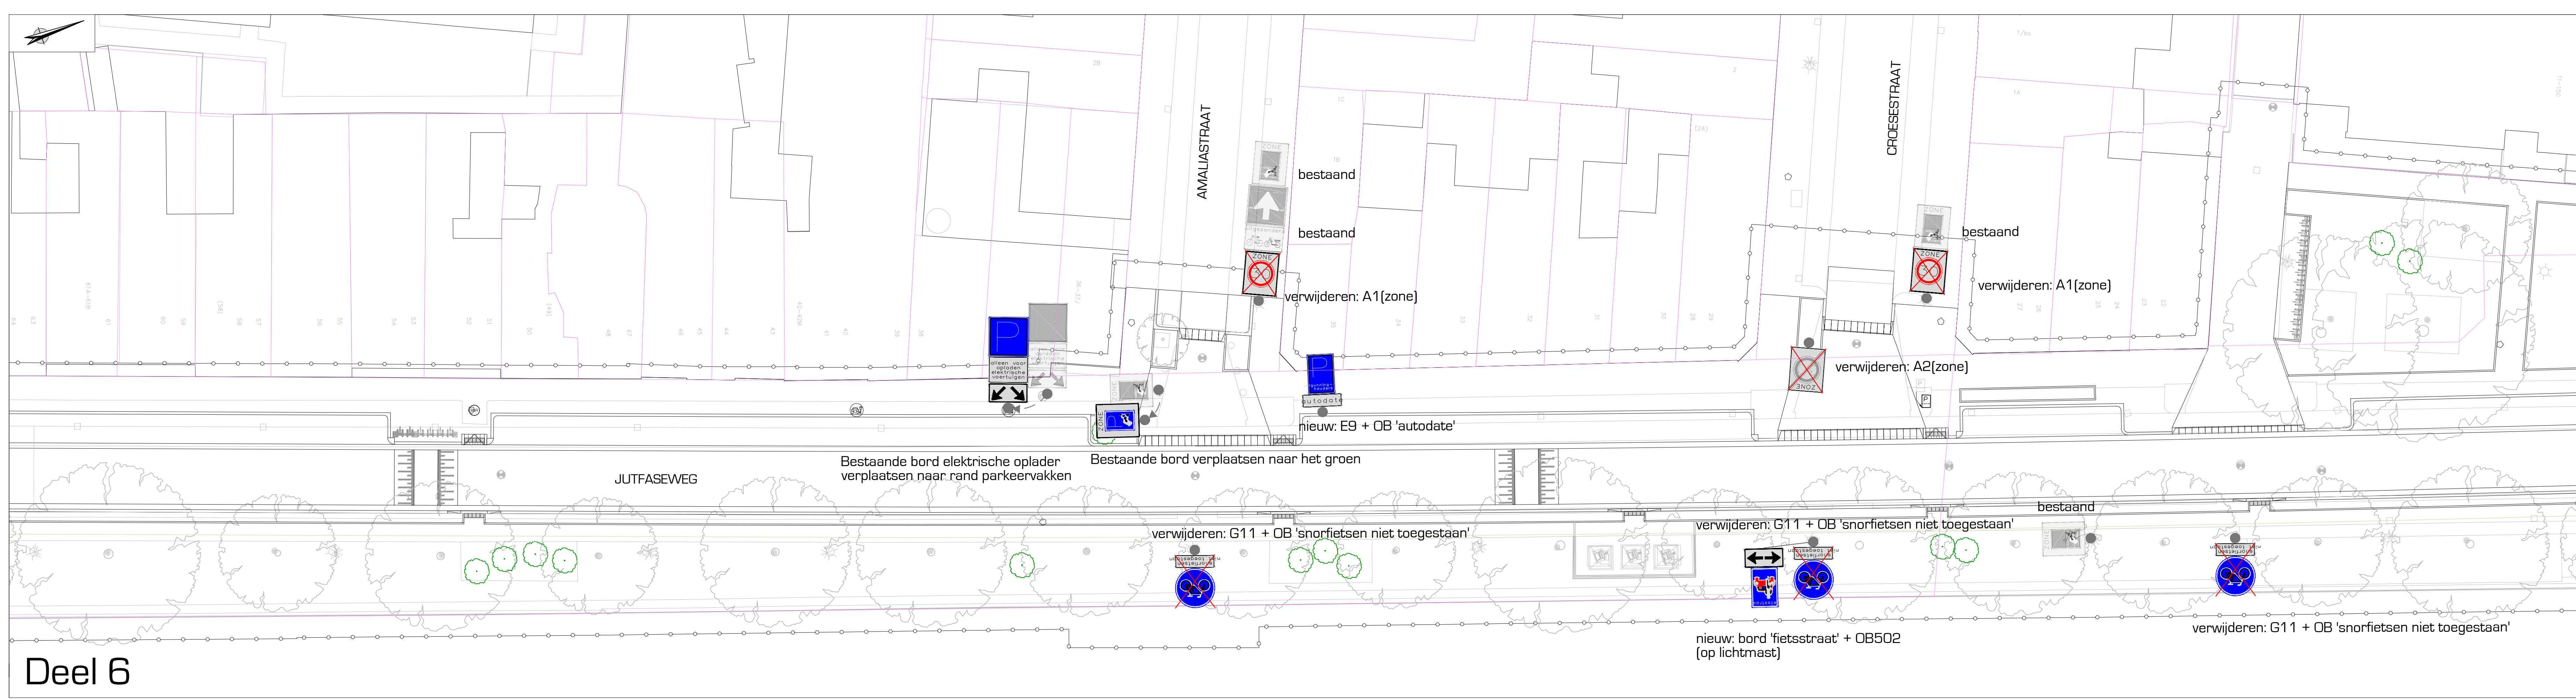

Deel 6

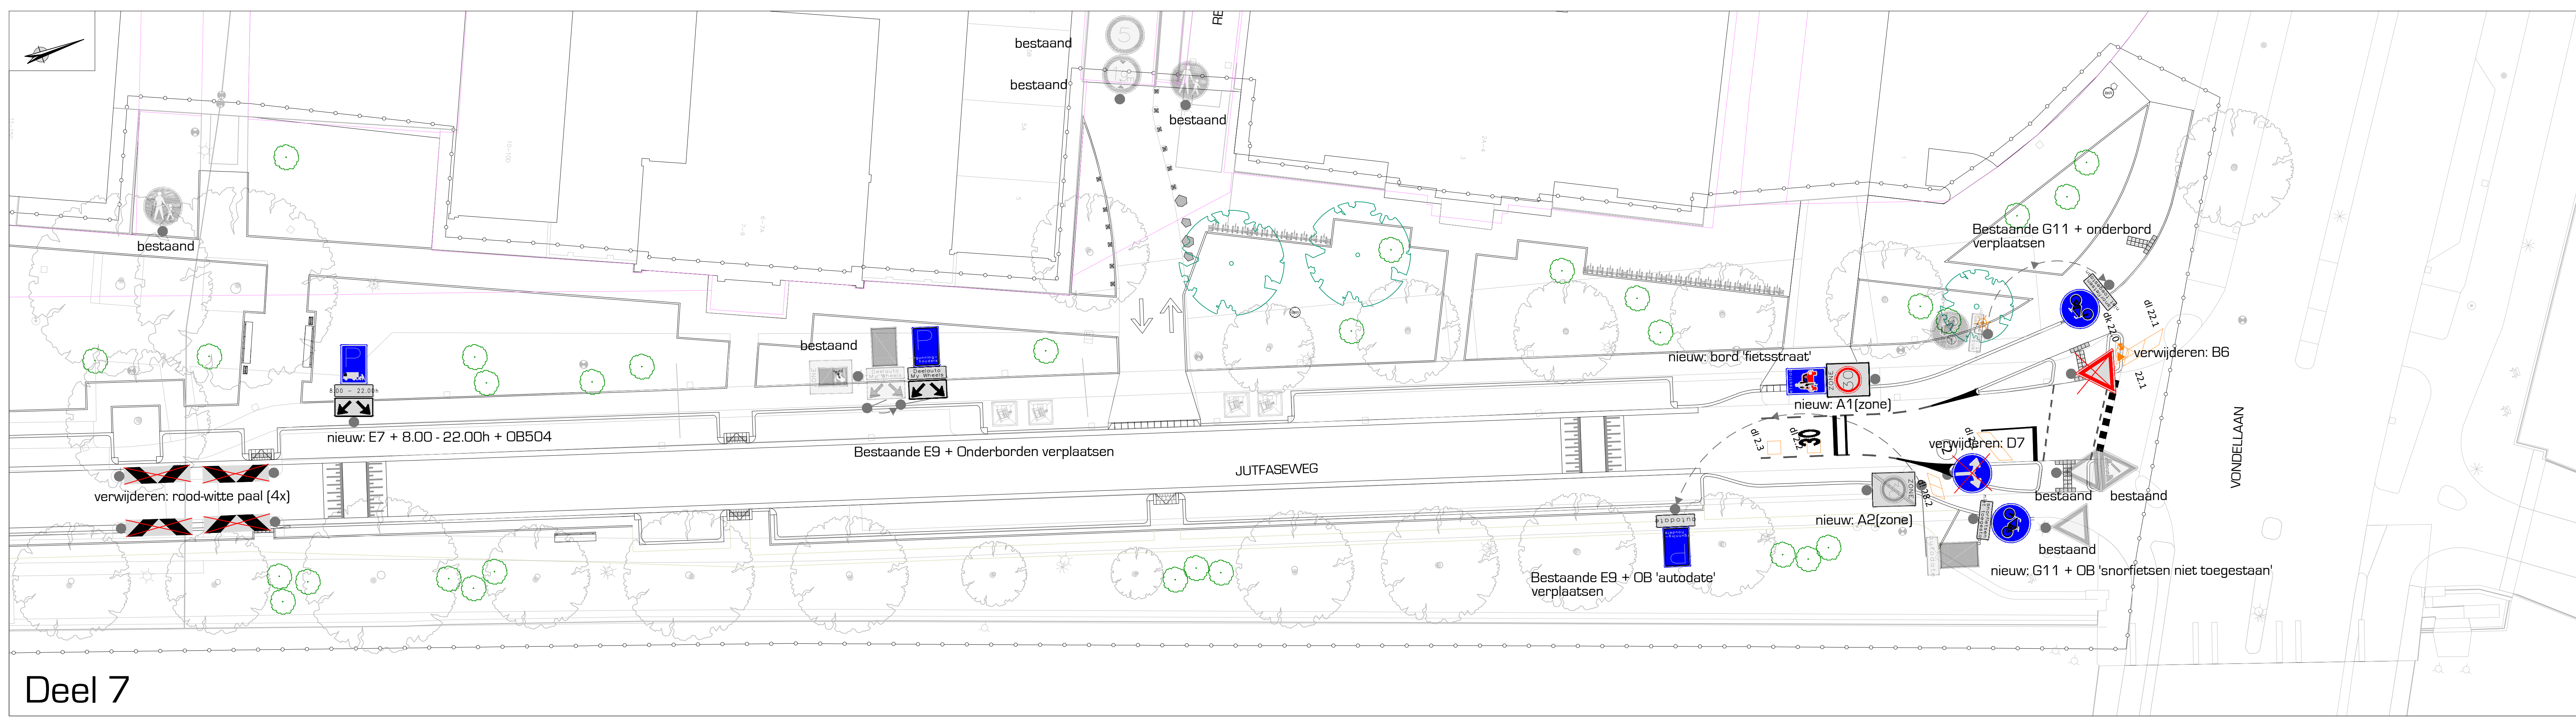

Deel 7

Legenda

- Projectgrens
- Kadastrale grens
- Aanbrengen dwarsmarkering
 - thermogelak
 - onderbroken streep 0,20 - 0,30 m
- Aanbrengen lengtemarkering
 - thermogelak
 - onderbroken streep 1,00 - 1,00 m
- Aanbrengen lengtemarkering
 - thermogelak
 - onderbroken streep
- Aanbrengen markering
 - thermogelak
 - bestendige 1,50 m
- Vrijplan
- Dececlusen VRI
- Bestaande bebodding(en)
 - verwijderen
- Bestaande bebodding(en)
 - verplaatsen
- Nieuwe bebodding(en)
 - type/afmeting/betekenis

Uitgangspunten

- Maatwerk in meters met een nauwkeurigheid in centimeters
- Hanggevelen in meters Loo NMP
- Balk hanggevelen in meters Loo NMP

Bestaande gegevens

- UGB in kadasterale gegevens
- VG WBL, Lufaseweg_VG Versie 20221117

opdrachtgever

Gemeente Utrecht

project

Herinrichting Jutfaseweg te Utrecht

omschrijving

Nieuwe situatie - Beboddingen, markeringen en VRI

Blad 3 van 3

DRONG

OMGEVING & TECHNIEK

post: Andriessing 4
3772 MR Barneveld

digitel: 0
info@drong.nl
W: www.drong.nl

telefoon: T. 0342 - 76 00 88

Bestand: 2205001-BE-02-BE-B-053

schaal	1:200
projectnr	22-050-01
bestelnr	2022-SB-064
getekend	MvB
gecontroleerd	DM
datum	24-11-2023
tekstnr	2205001-BE-02-BE-B-053

Definitief