


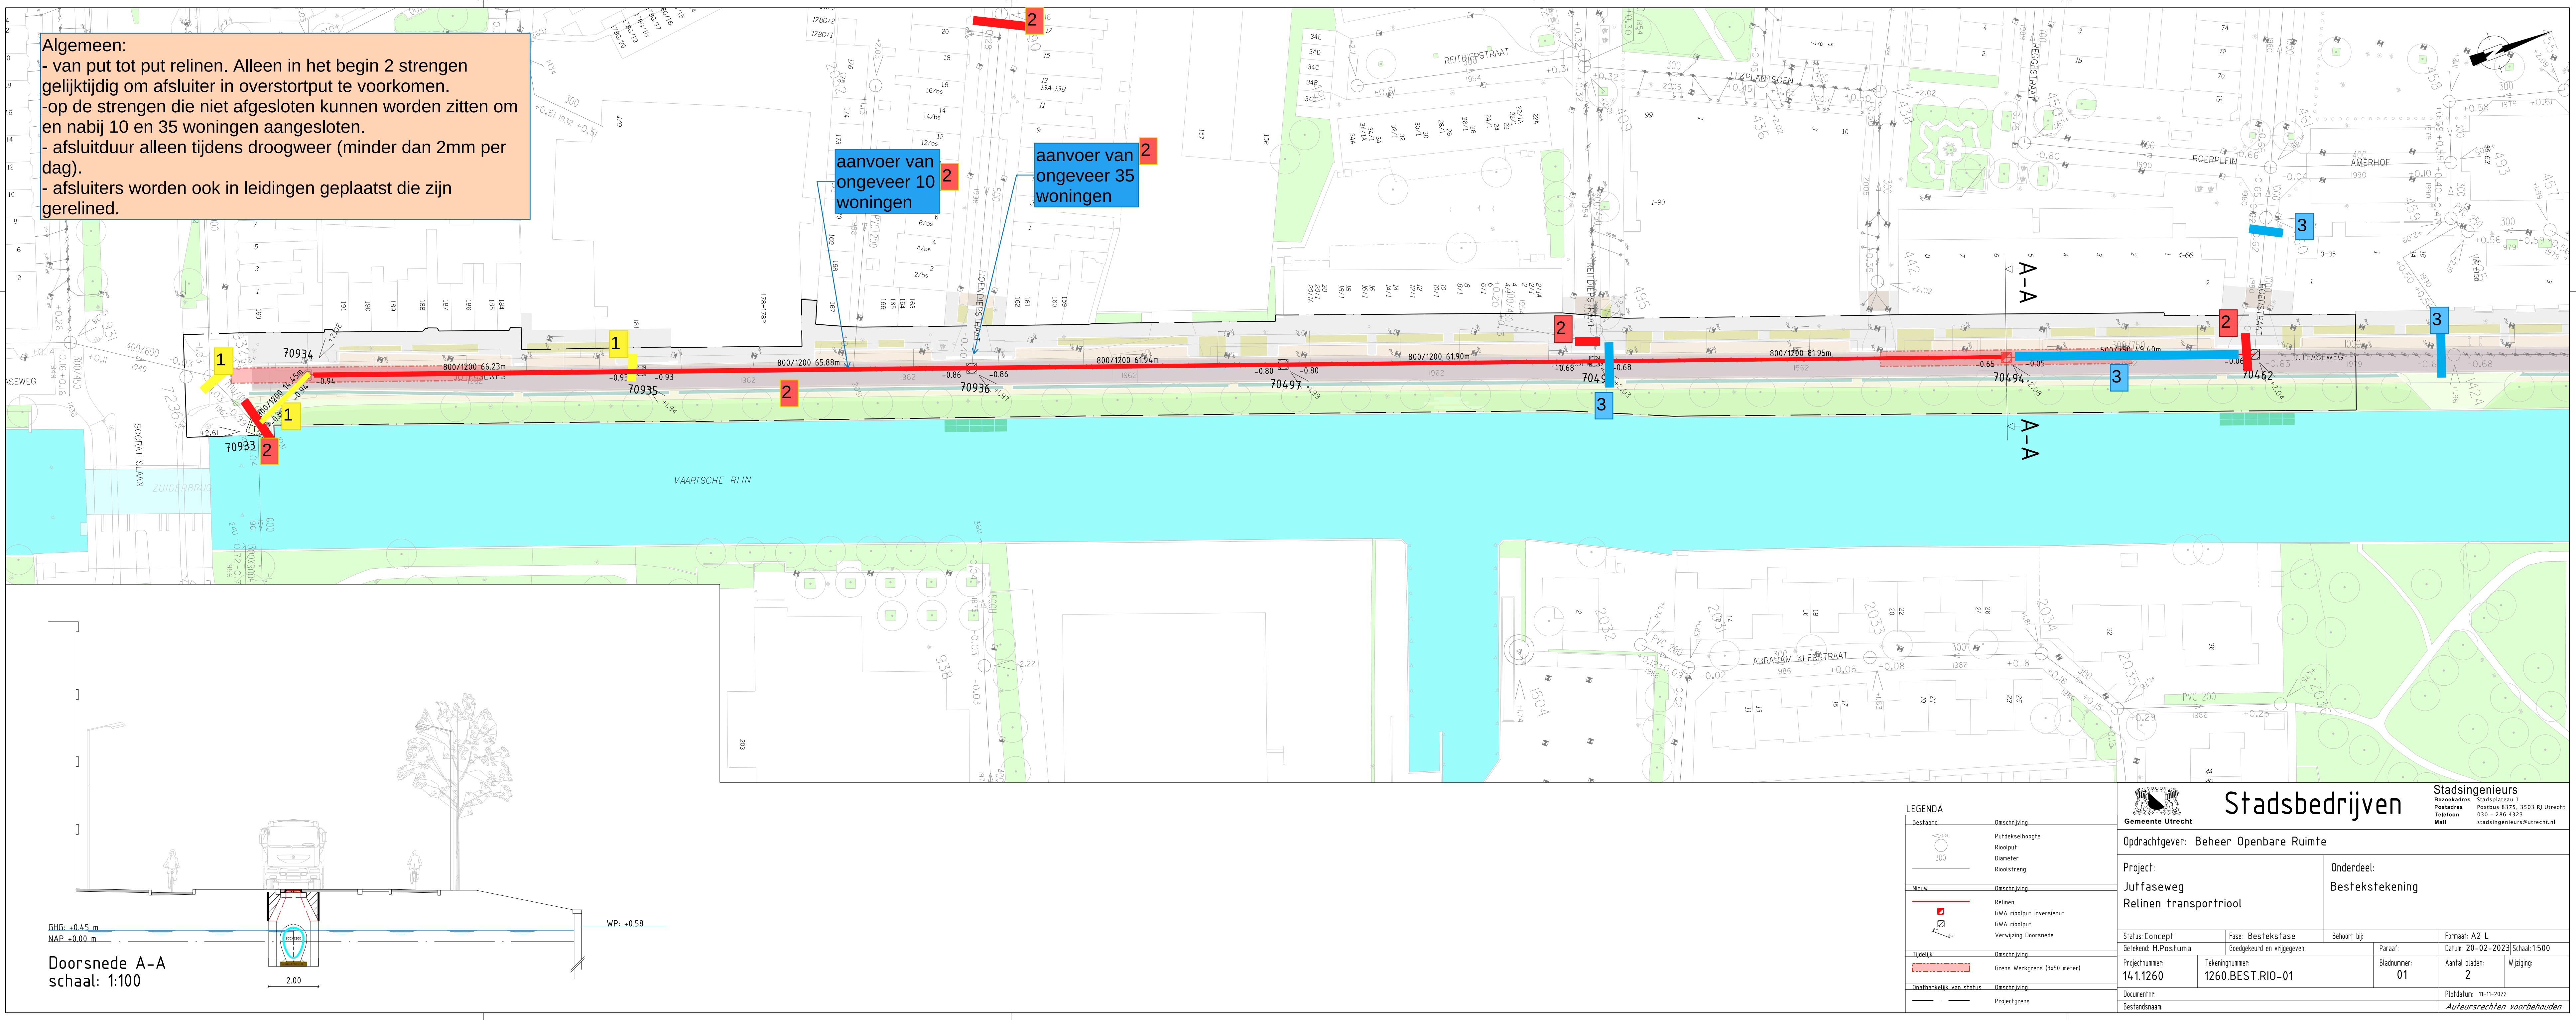

Algemeen:

- van put tot put relinen. Alleen in het begin 2 strengen gelijktijdig om afsluiter in overstortput te voorkomen.
- op de strengen die niet afgesloten kunnen worden zitten om en nabij 10 en 35 woningen aangesloten.
- afsluitduur alleen tijdens droogweer (minder dan 2mm per dag).
- afsluiters worden ook in leidingen geplaatst die zijn gerelined.

aanvoer van ongeveer 10 woningen

aanvoer van ongeveer 35 woningen

Doorsnede A-A
schaal: 1:100

LEGENDA

Bestaand	Omschrijving
	Putdekselhoogte
	Rioolput
	Diameter
	Rioolstreng
Nieuw	Omschrijving
	Relinen
	GWA rioolput inversieput
	GWA rioolput
	Verwijzing Doorsnede
Tijdelijk	Omschrijving
	Grens Werkgrens (3x50 meter)
Onafhankelijk van status	Omschrijving
	Projectgrens

Gemeente Utrecht

Stadsbedrijven

Stadsingenieurs
Bezoekadres: Stadspaleis 1
Postadres: Postbus 8375, 3503 RJ Utrecht
Telefoon: 030 - 286 4323
Mail: stadsingenieurs@utrecht.nl

Opdrachtgever: Beheer Openbare Ruimte

Project:
Jutfaseweg
Relinen transportriool

Onderdeel:
Bestekstekening

Status: Concept
Gefekend: H.Postuma

Fase: Besteksfase
Goedgekeurd en vrijgegeven:

Behoort bij:

Paraaf:

Formaat: A2 L

Datum: 20-02-2023
Schaal: 1:500

Projectnummer:
14.1.1260

Tekeningnummer:
1260.BEST.RIO-01

Bladnummer:
01

Aantal bladen:
2

Wijziging:

Documentnr:

Platdatum: 11-11-2022

Bestandsnaam:

Auteursrechten voorbehouden