


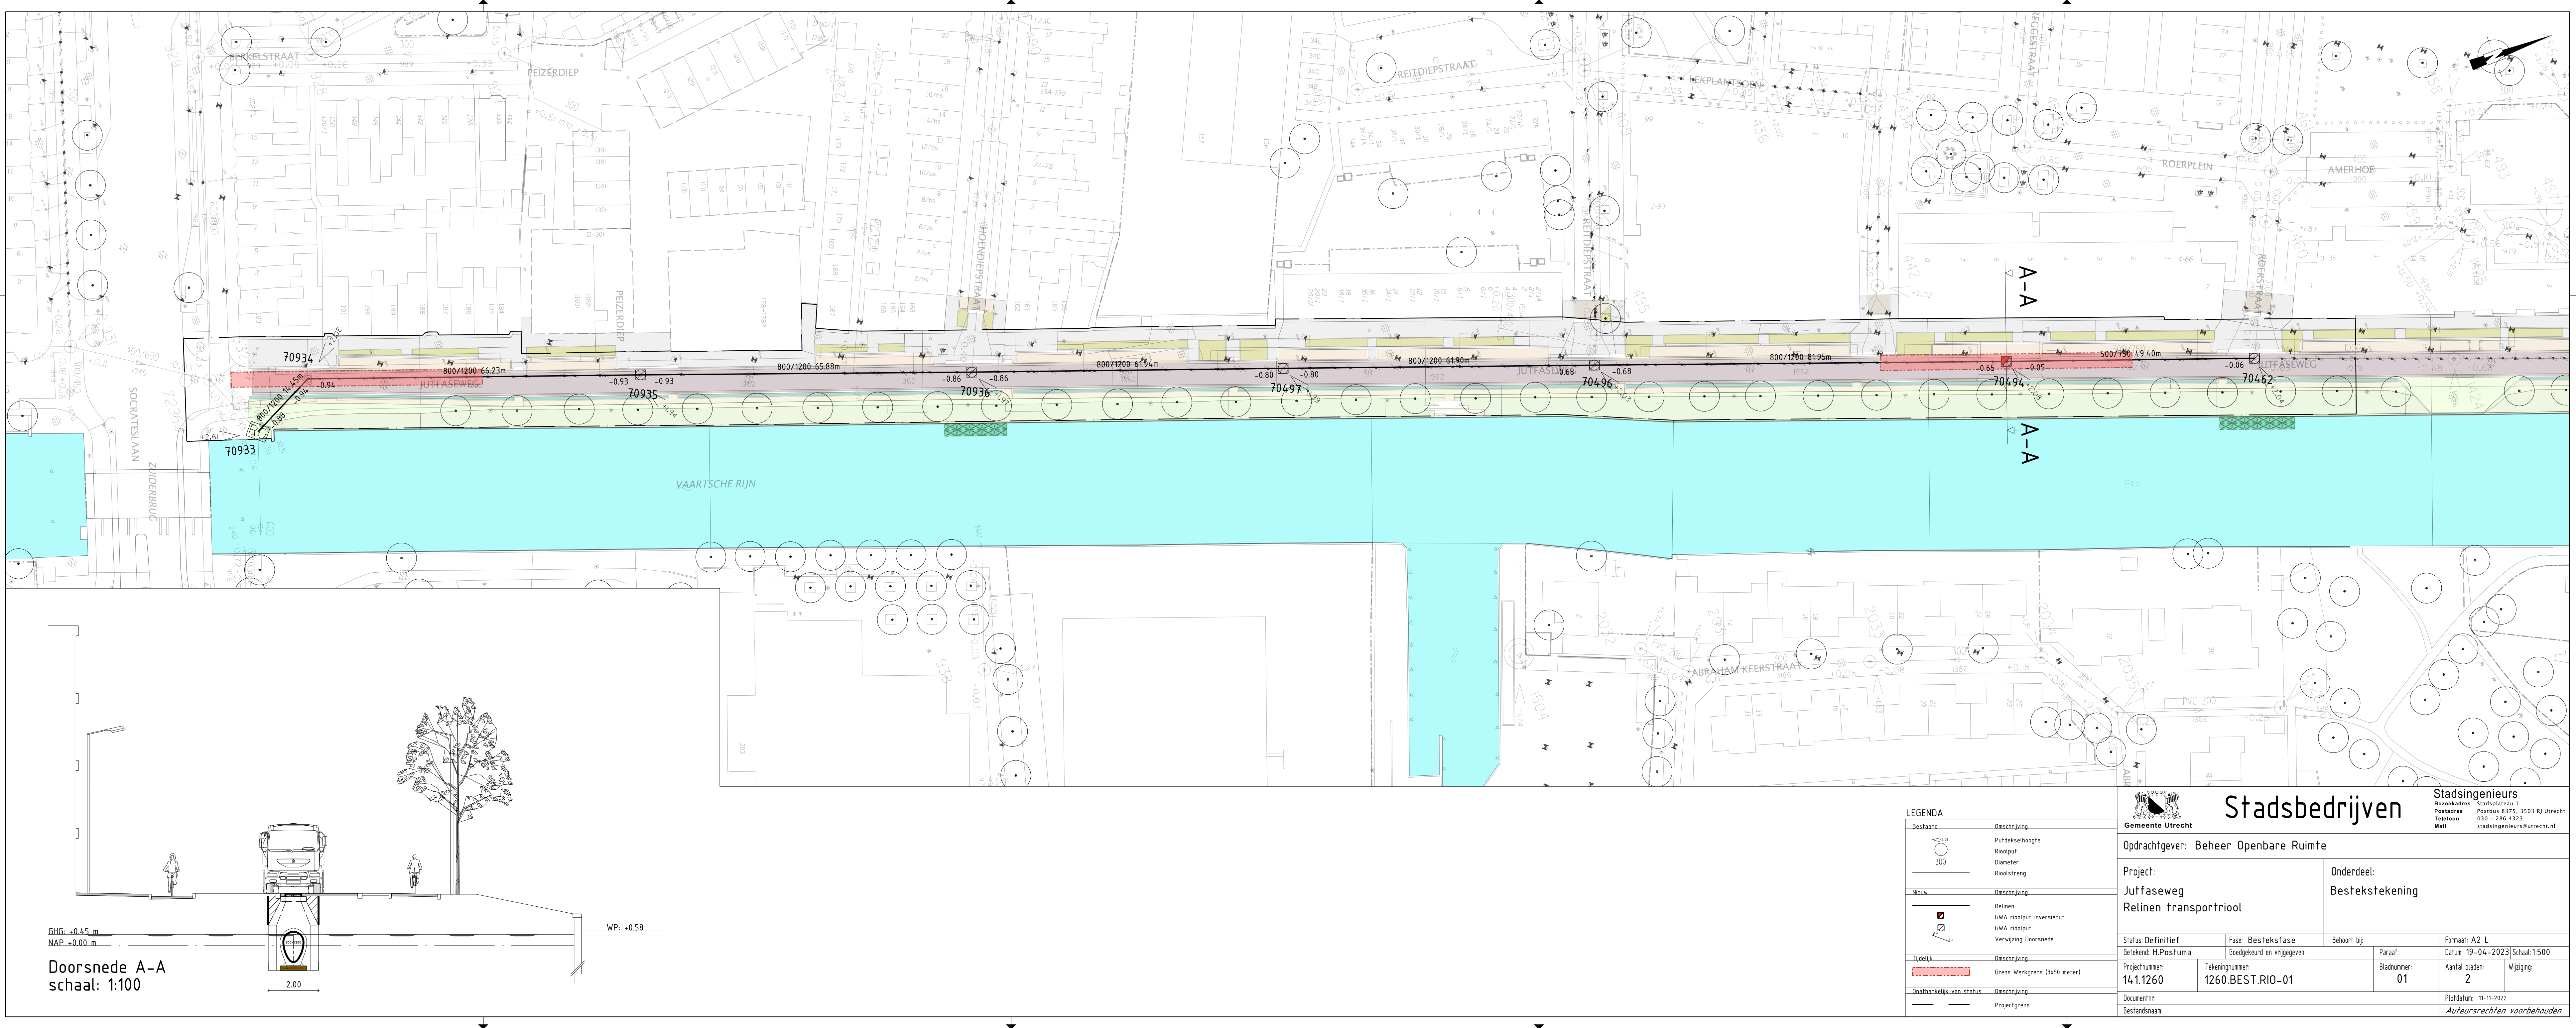

Doorsnede A-A
schaal: 1:100

LEGENDA

Bestaand	Omschrijving
	Putdekselhoogte
	Rioolput
	Diameter
	Rioolstreng
Nieuw	Omschrijving
	Reinen
	GWA rioolput inversieput
	GWA rioolput
	Verwijzing Doorsnede
Tijdelijk	Omschrijving
	Grens Werkgrens (3x50 meter)
Onafhankelijk van status	Omschrijving
	Projectgrens



Stadsbedrijven

Stadsingenieurs
Bezoekadres Stadsplateau 1
Postadres Postbus 8375, 3503 RJ Utrecht
Telefoon 030 - 286 4323
Mail stadsingenieurs@utrecht.nl

Opdrachtgever: Beheer Openbare Ruimte

Project:
Jutfaseweg
Relinen transportriool

Onderdeel:
Bestekstekening

Status: Definitief	Fase: Besteksfase	Behoort bij:	Formaat: A2 L
Getekend: H.Postuma	Goedgekeurd en vrijgegeven:	Paraaf:	Datum: 19-04-2023 Schaal: 1:500
Projectnummer: 14.1260	Tekeningnummer: 1260.BEST.RIO-01	Bladnummer: 01	Aantal bladen: 2
Documentnr:			Wijziging:
Bestandsnaam:			Platdatum: 11-11-2022
			Auteursrechten voorbehouden