


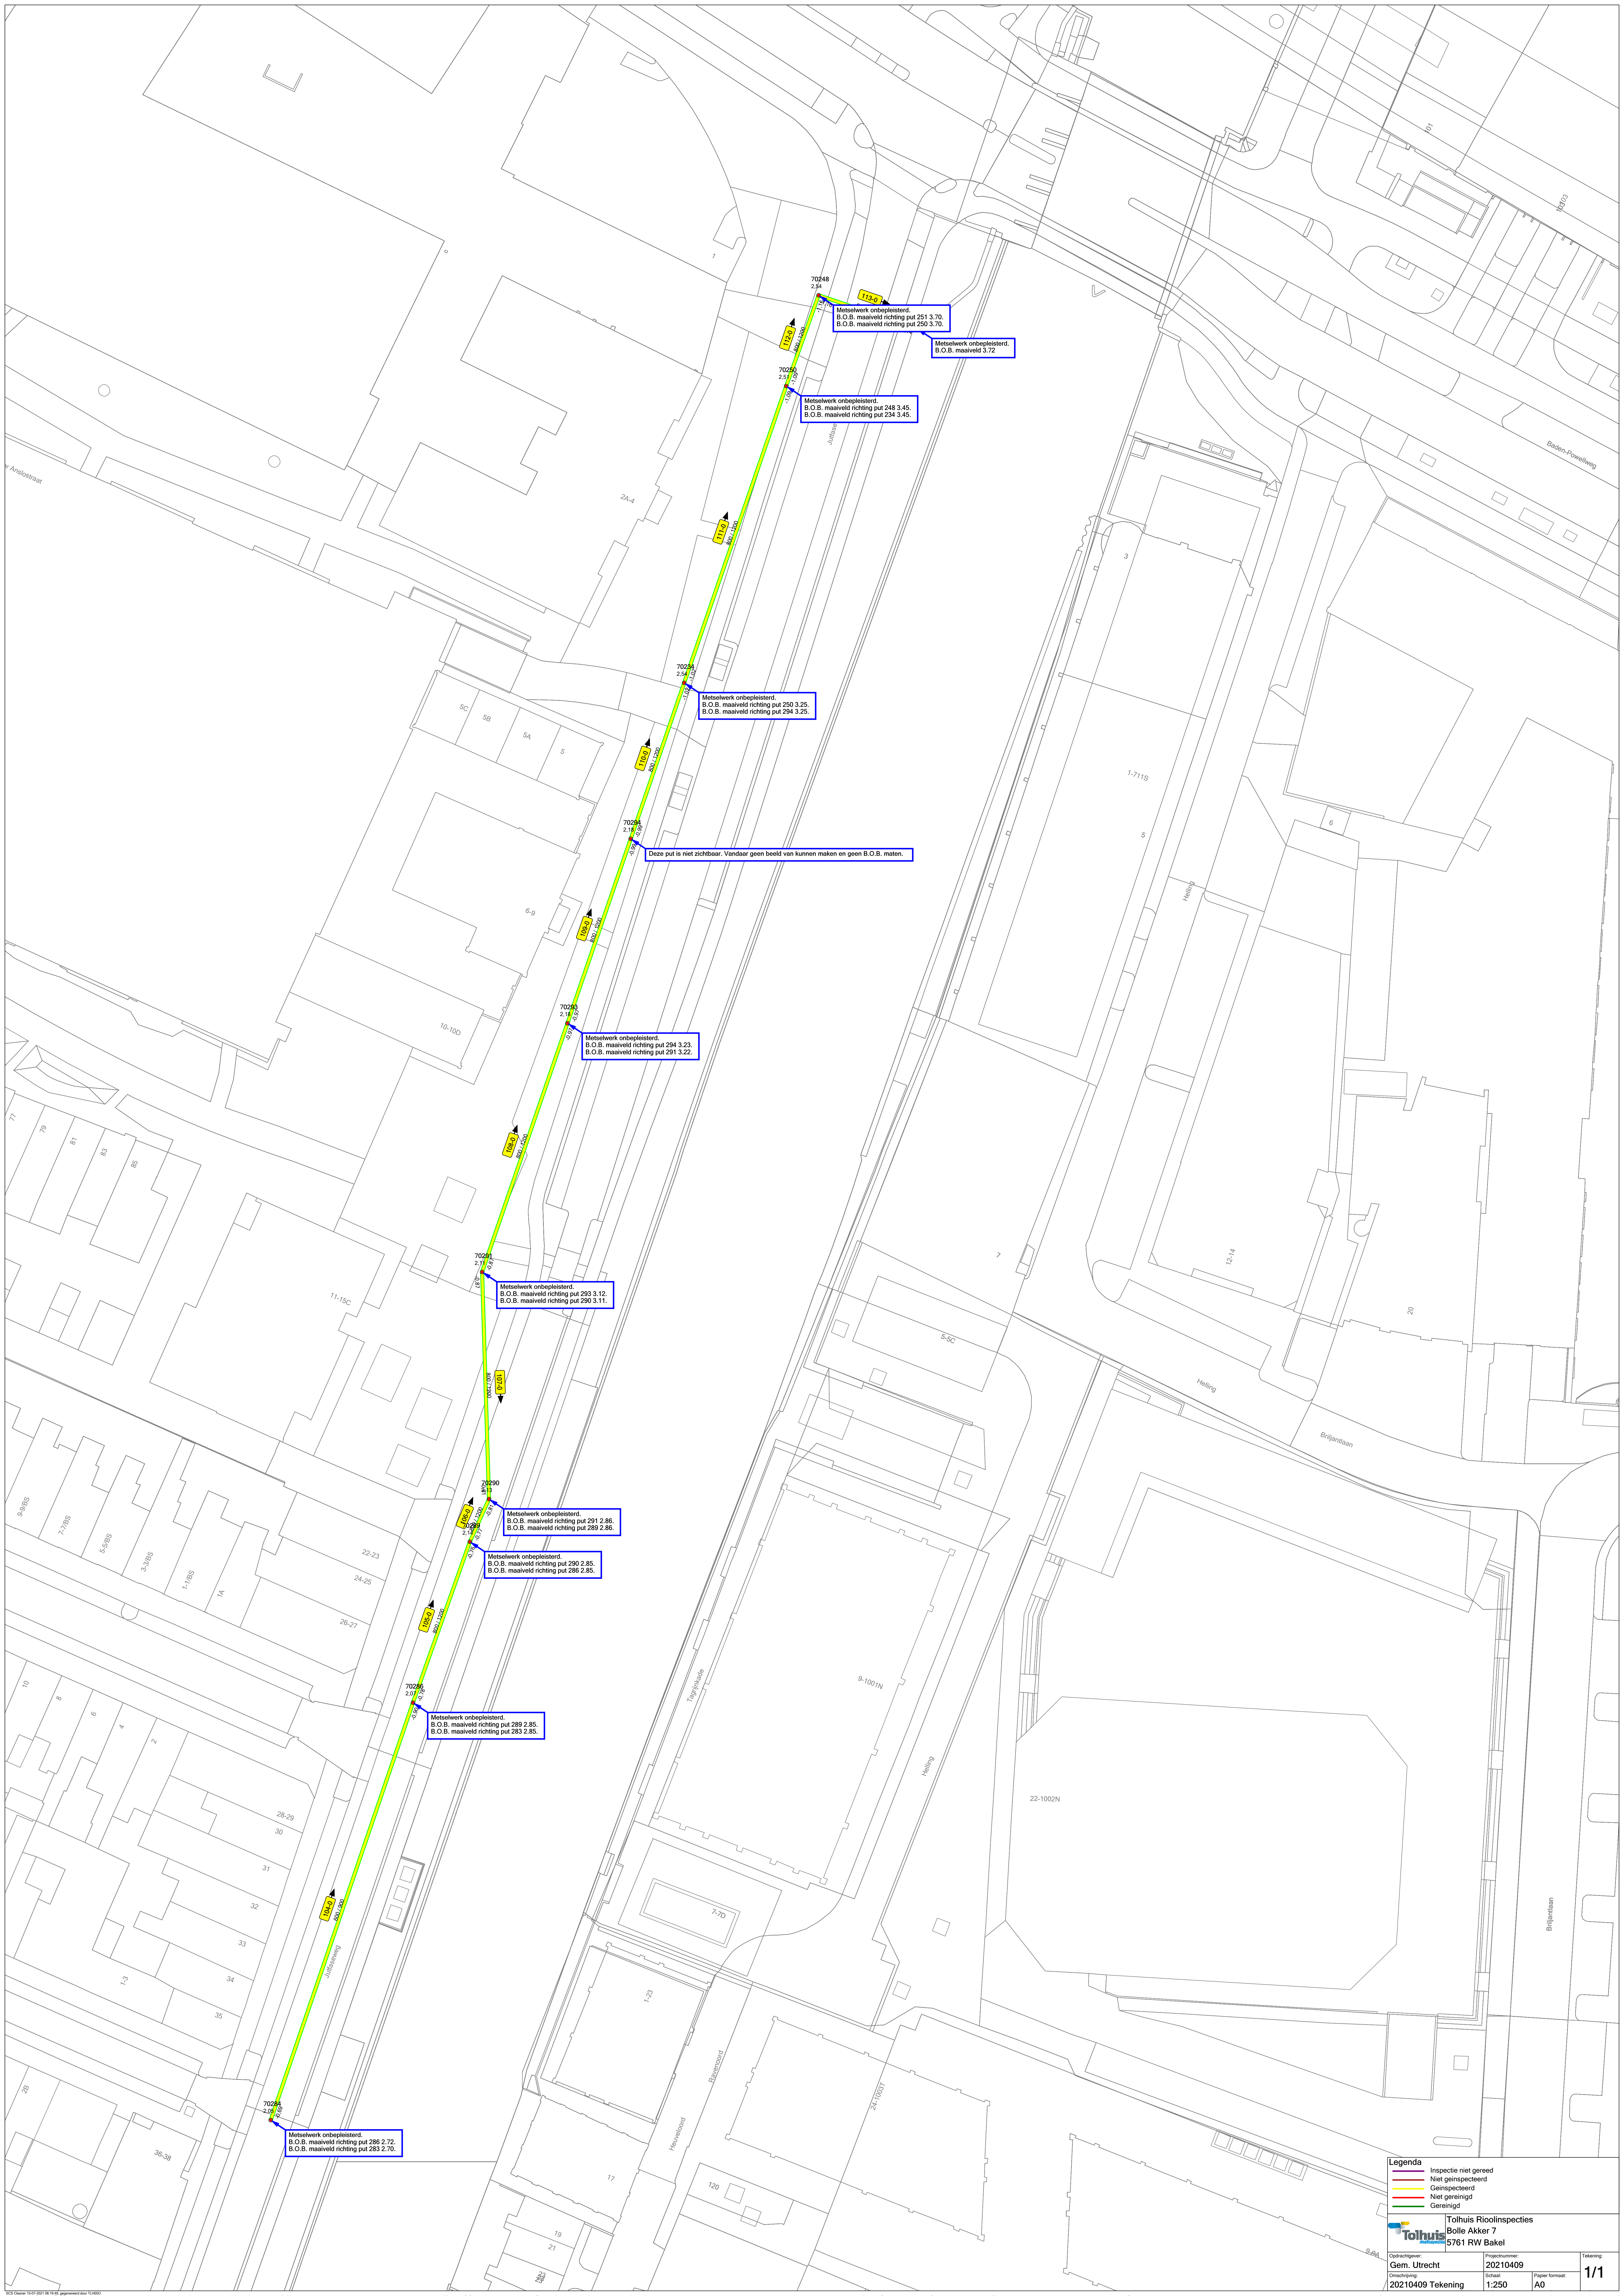

Metselwerk onbepaald.
B.O.B. maaiveld richting put 286 2.72.
B.O.B. maaiveld richting put 283 2.70.

Metselwerk onbepaald.
B.O.B. maaiveld richting put 289 2.85.
B.O.B. maaiveld richting put 283 2.85.

Metselwerk onbepaald.
B.O.B. maaiveld richting put 290 2.85.
B.O.B. maaiveld richting put 286 2.85.

Metselwerk onbepaald.
B.O.B. maaiveld richting put 291 2.86.
B.O.B. maaiveld richting put 289 2.86.

Metselwerk onbepaald.
B.O.B. maaiveld richting put 293 3.12.
B.O.B. maaiveld richting put 290 3.11.

Metselwerk onbepaald.
B.O.B. maaiveld richting put 294 3.23.
B.O.B. maaiveld richting put 291 3.22.

Metselwerk onbepaald.
B.O.B. maaiveld richting put 299 3.25.
B.O.B. maaiveld richting put 294 3.25.

Metselwerk onbepaald.
B.O.B. maaiveld richting put 248 3.45.
B.O.B. maaiveld richting put 234 3.45.

Metselwerk onbepaald.
B.O.B. maaiveld richting put 251 3.70.
B.O.B. maaiveld richting put 250 3.70.

Metselwerk onbepaald.
B.O.B. maaiveld 3.72.

Deze put is niet zichtbaar. Vandaar geen beeld van kunnen maken en geen B.O.B. maten.

Legenda

Inspectie niet gereed

Niet geïnspecteerd

Geïnspecteerd

Niet gereinigd

Gereinigd

Tolhuis

Rioolinspecties

Bolle Akker 7

5761 RW Bakel

Opdrachtgever:

Gem. Utrecht

Omschrijving:

20210409 Tekening

Projectnummer:

20210409

Schaal:

1:250

Paper format:

A0

Tekening:

1/1