


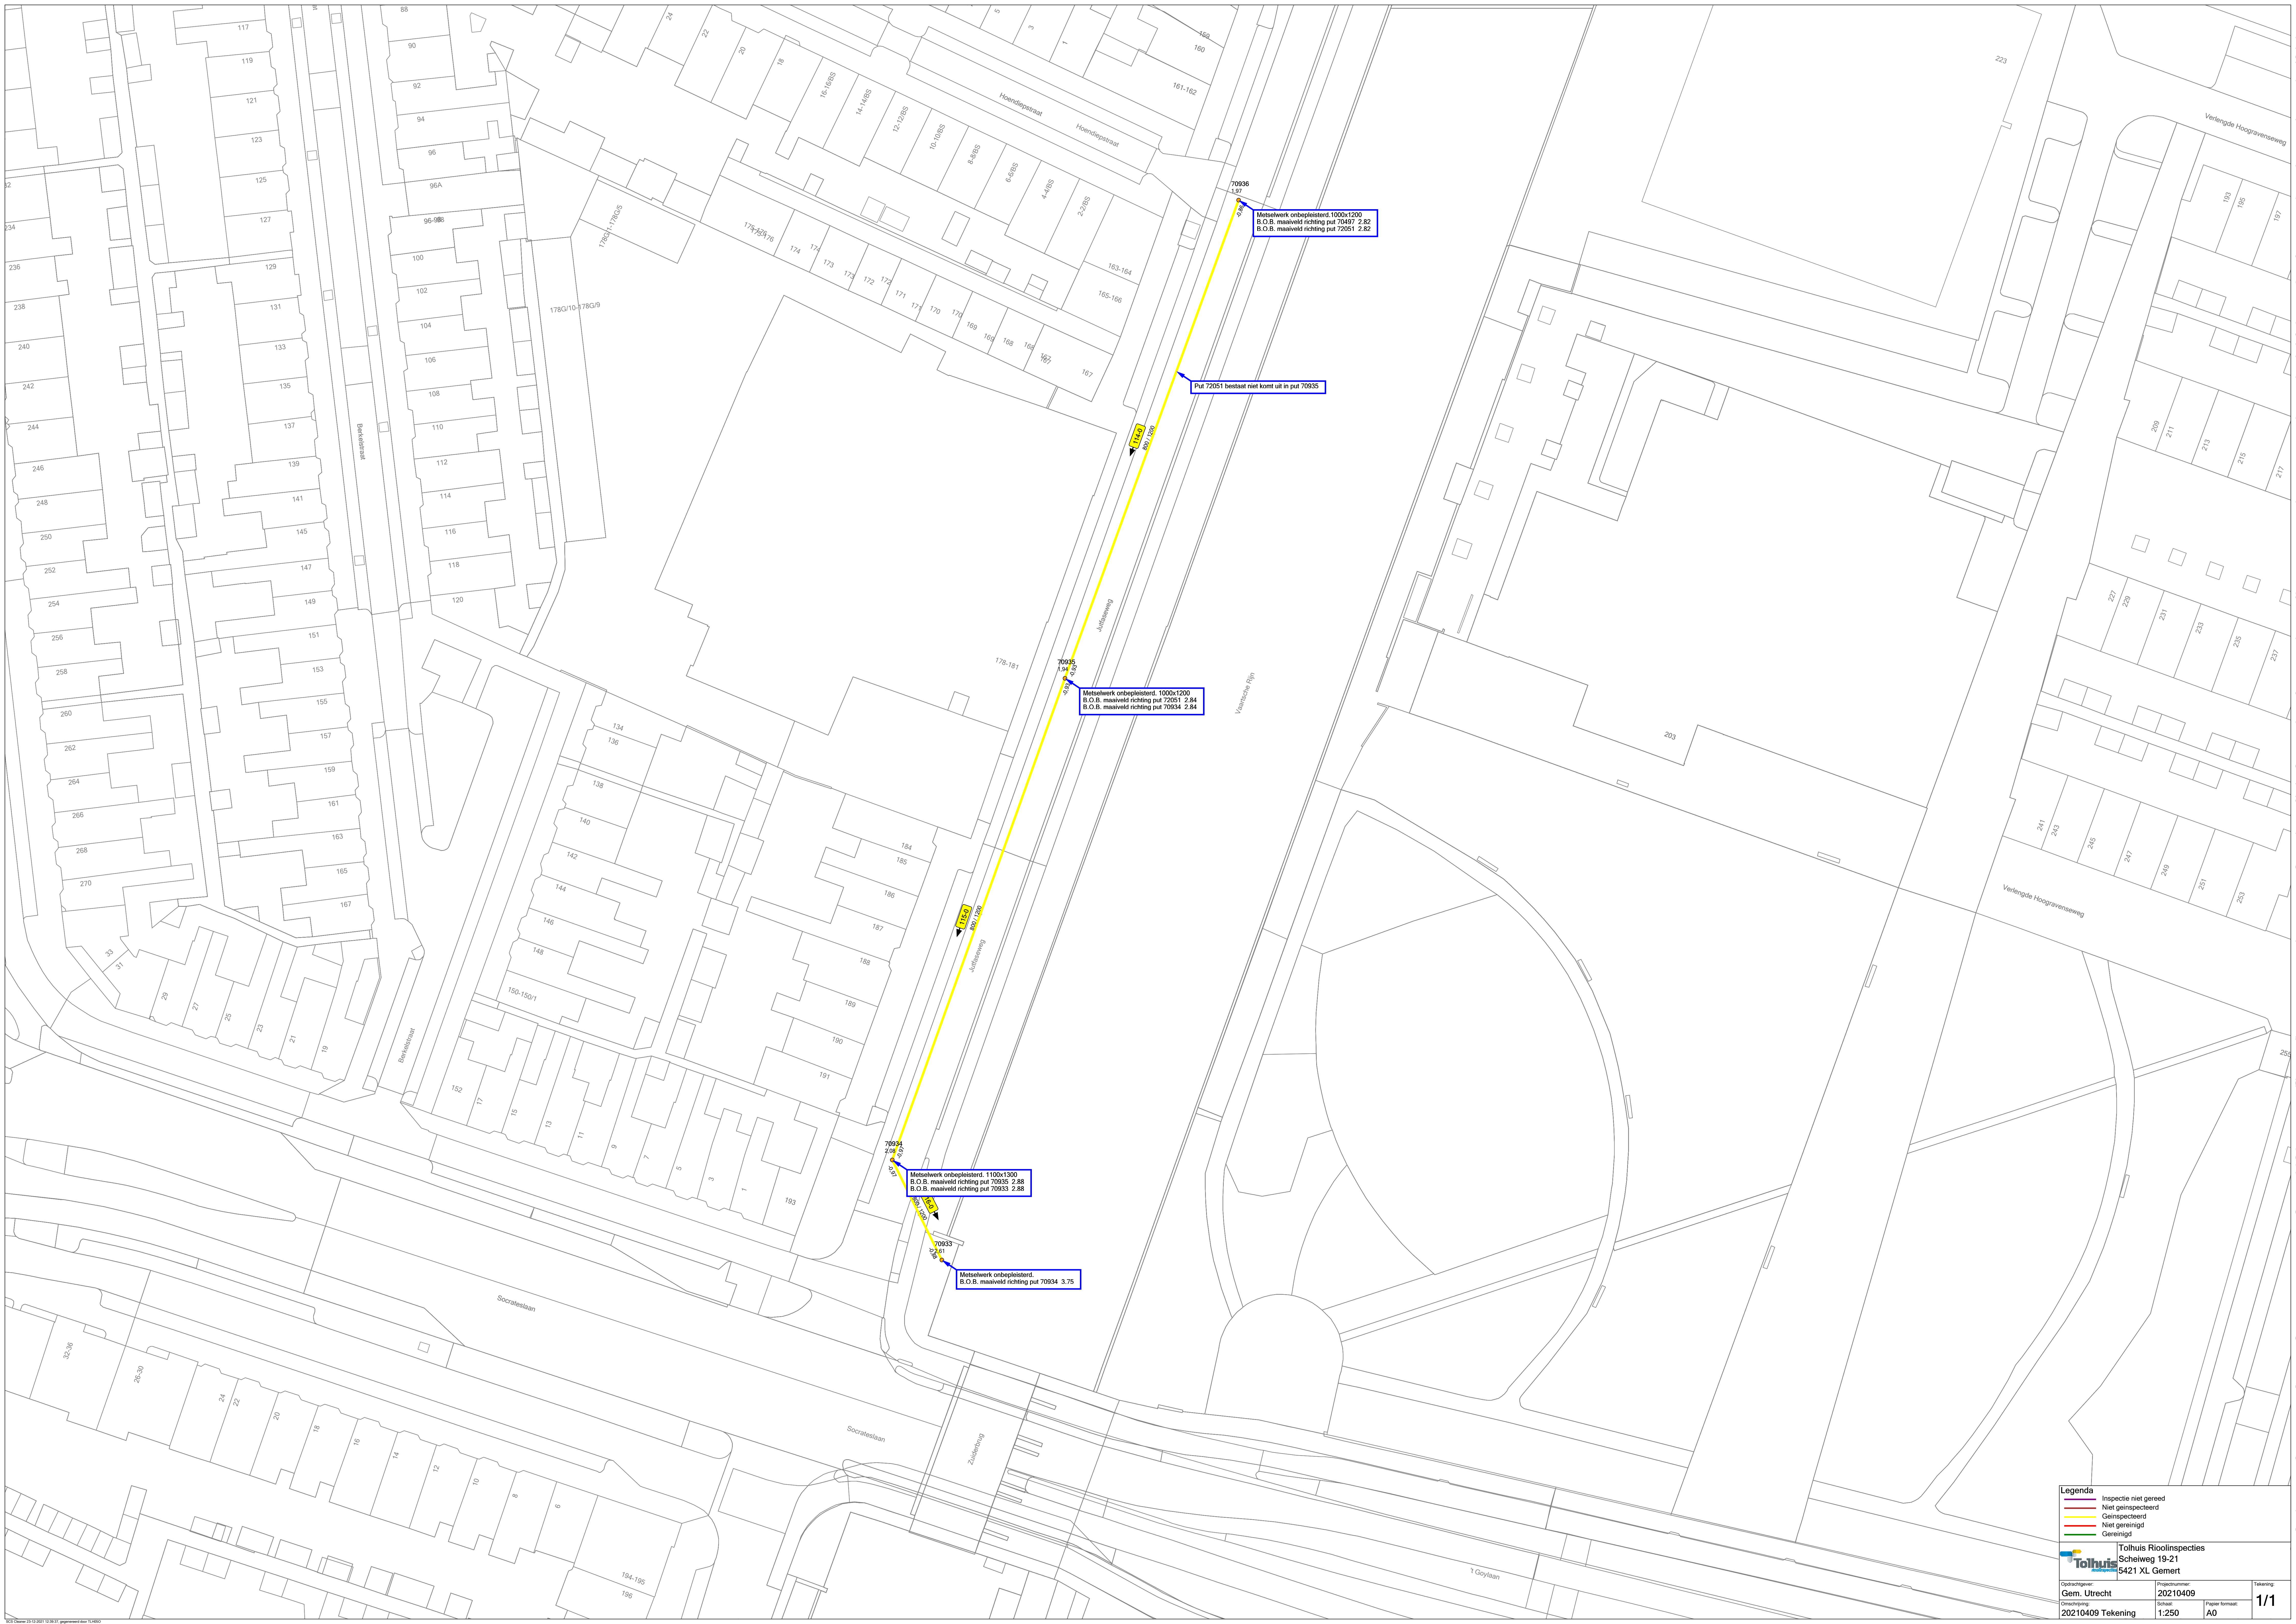

Metselwerk onbepaald. 1000x1200
B.O.B. masiveld richting put 70497 2.82
B.O.B. masiveld richting put 72051 2.82

Put 72051 bestaat niet komt uit in put 70935

Metselwerk onbepaald. 1000x1200
B.O.B. masiveld richting put 72051 2.84
B.O.B. masiveld richting put 70934 2.84

Metselwerk onbepaald. 1100x1300
B.O.B. masiveld richting put 70935 2.86
B.O.B. masiveld richting put 70933 2.88

Metselwerk onbepaald.
B.O.B. masiveld richting put 70934 3.75