

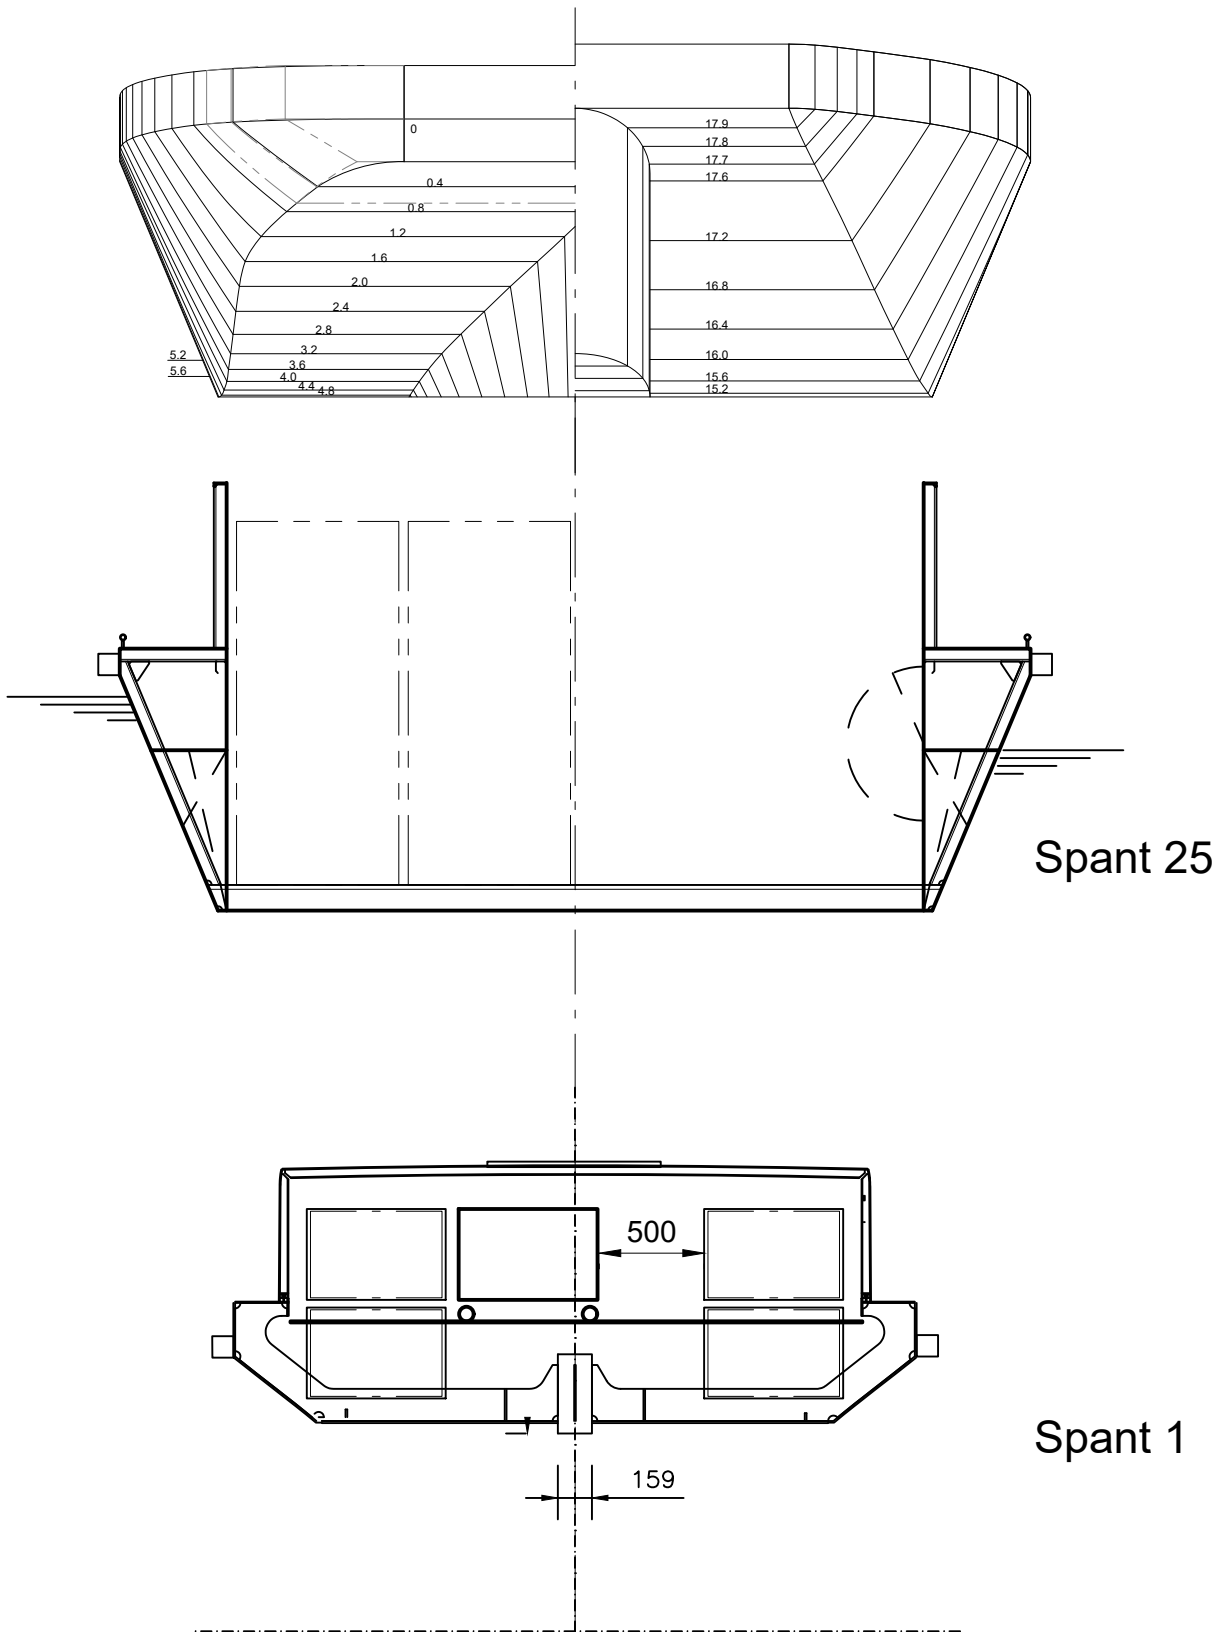
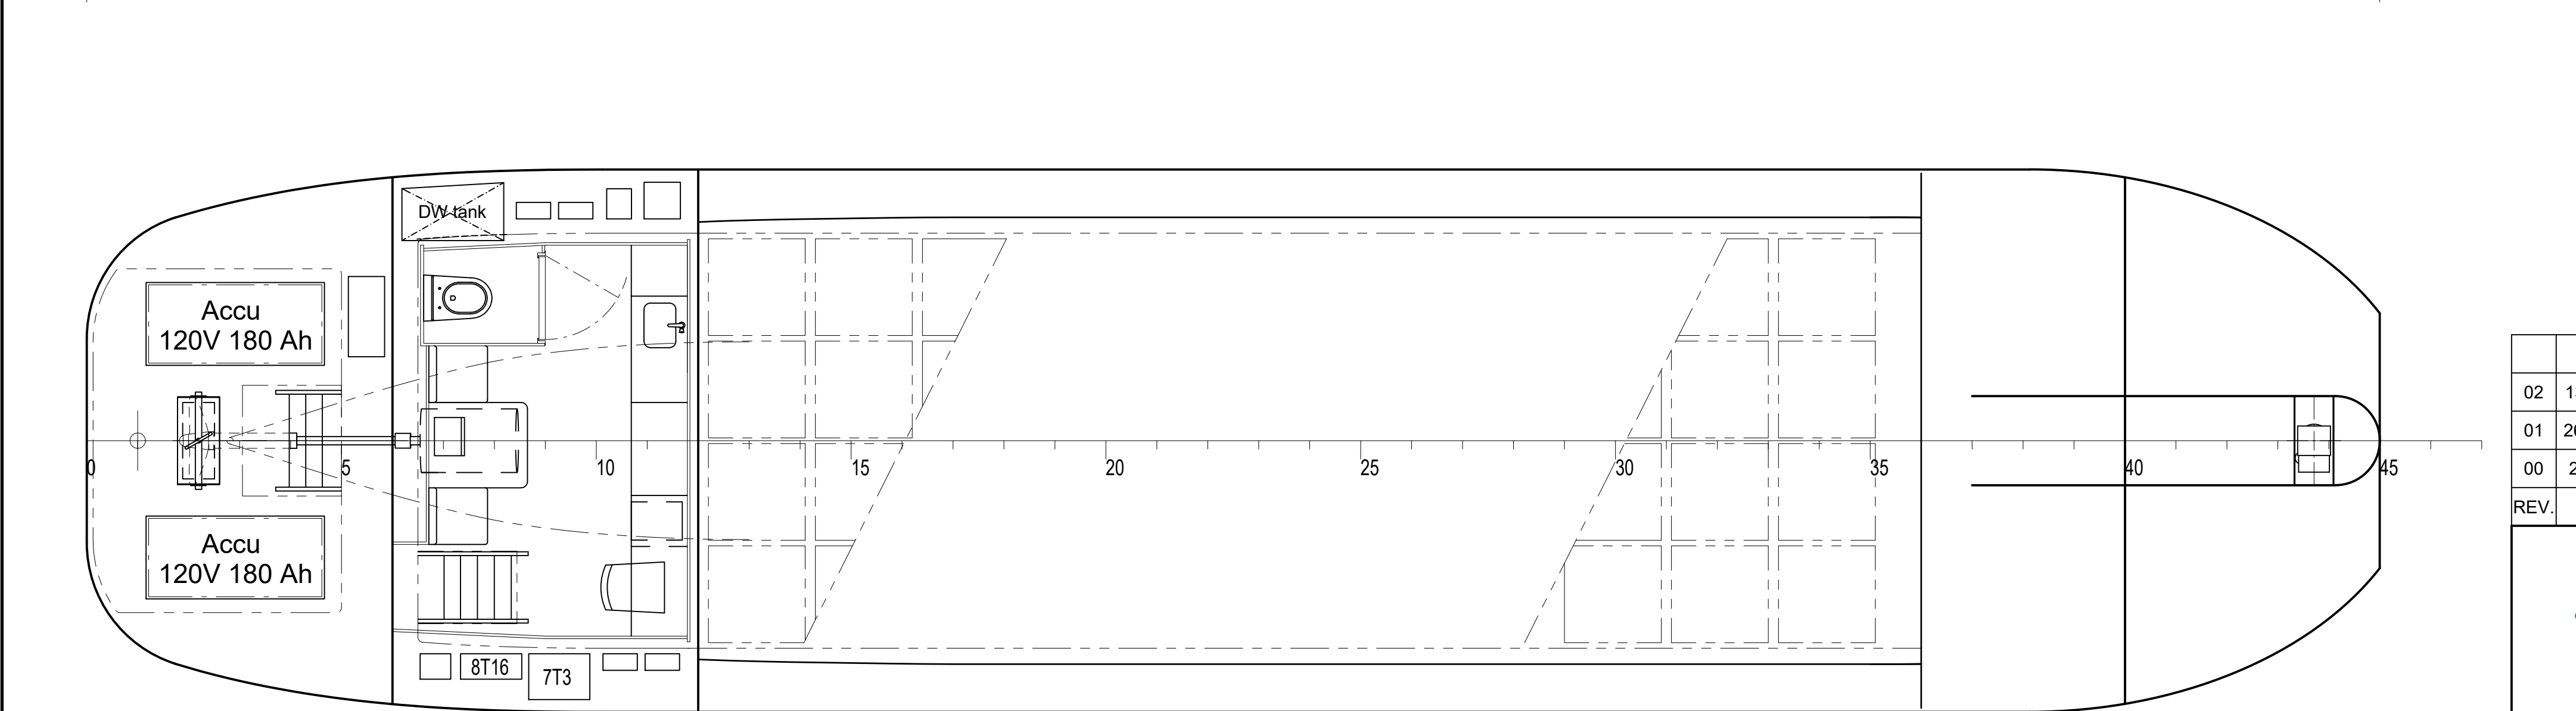
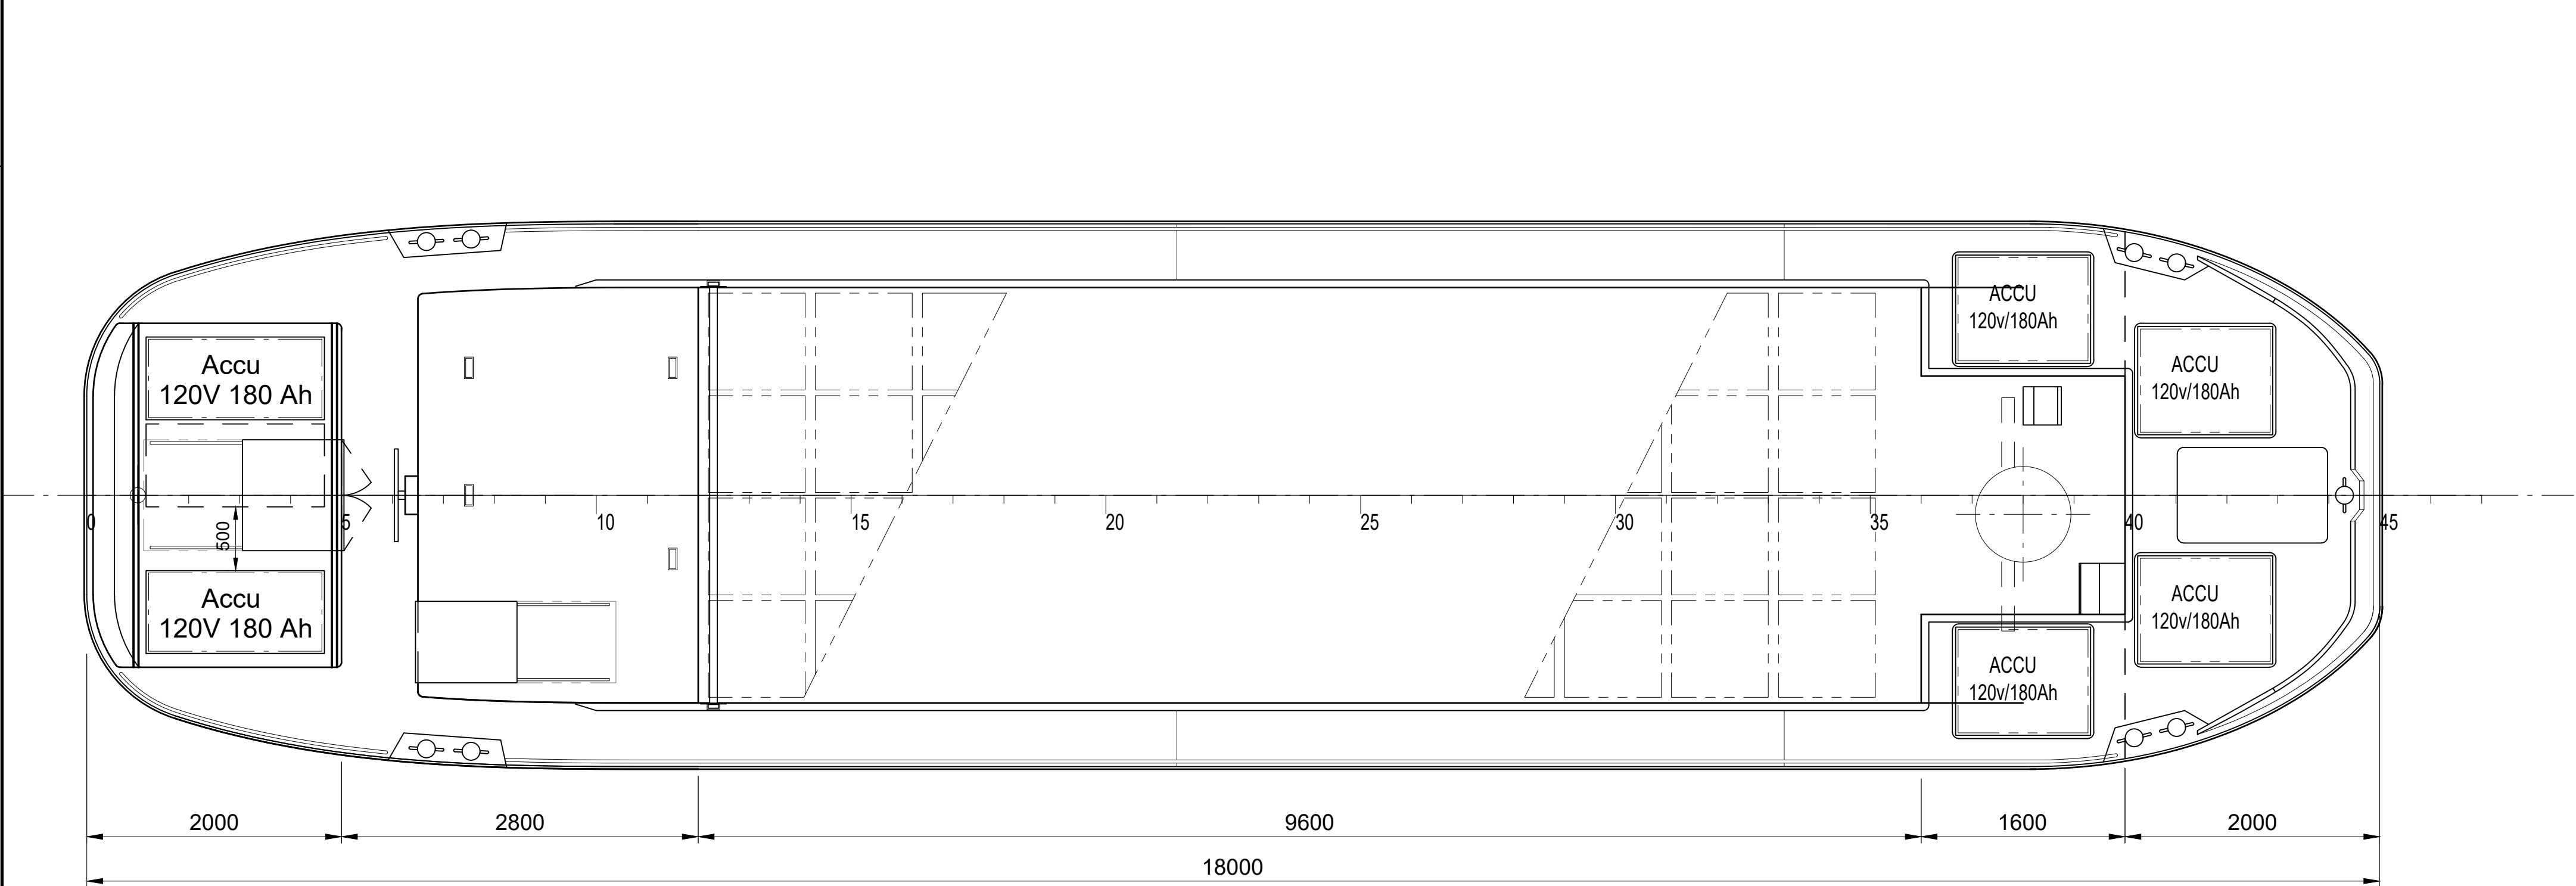


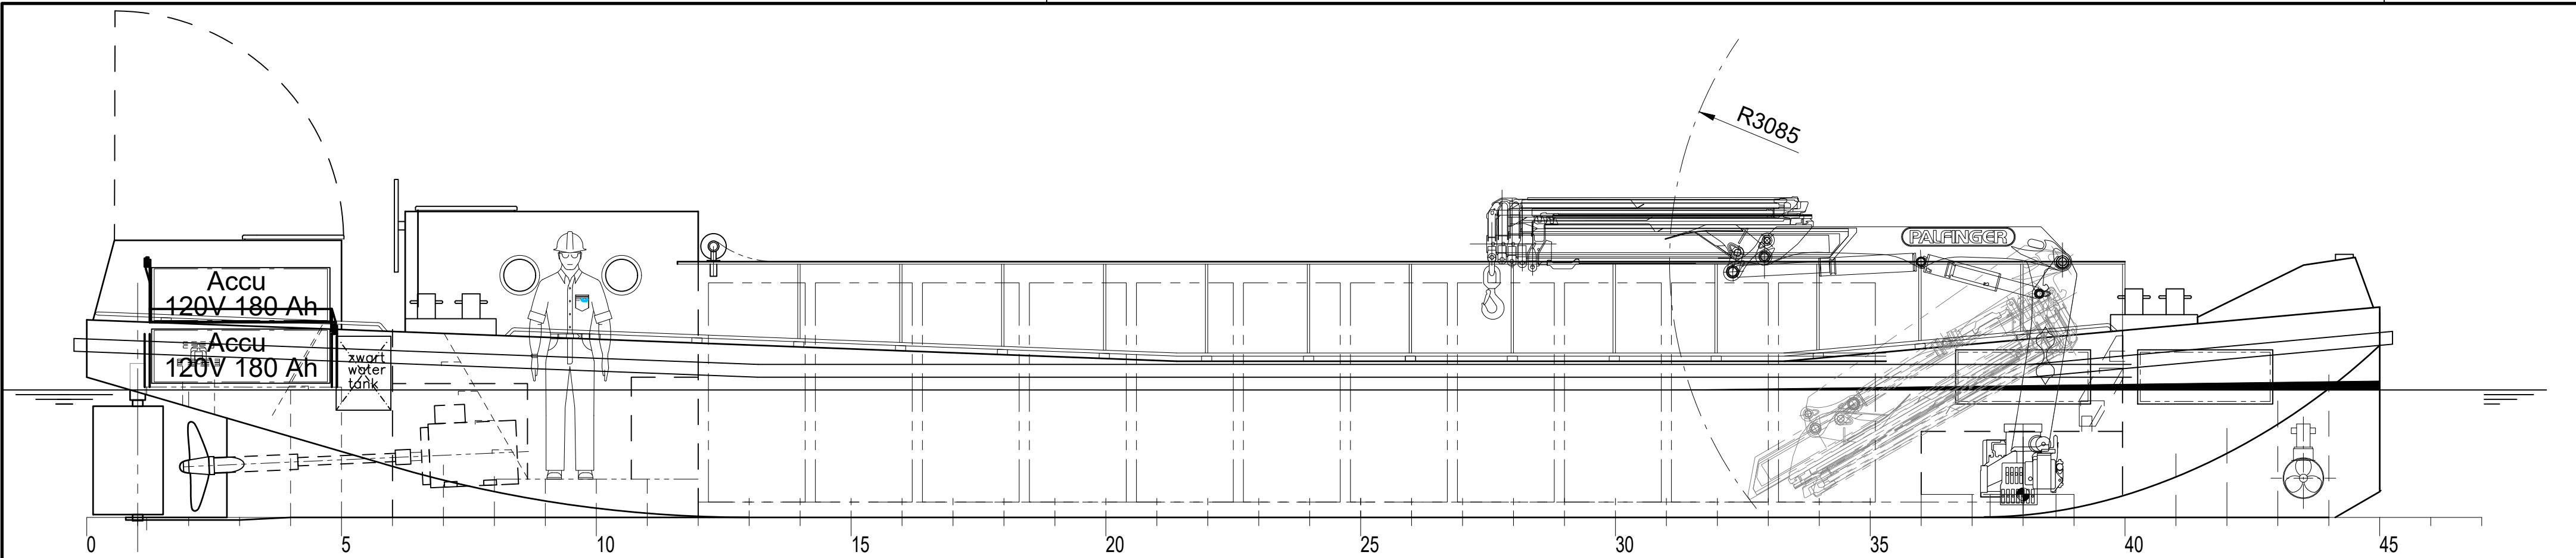

HOOFDAFMETINGEN

LENGTE GEMALD	18.00 m
LENGTE LL	17.660 m
BREEDTE GEMALD	4.260 m
HOLTE GEMALD	1.225 m
DIEPGANG (MAX.)	1.100 m
DIEPGANG (VOOR CONSTRUCTIE)	1.200 m
DIEPGANG (GEM.)	0.920 m

02	13-mrt-2024	Ingekort met 2 spanten	MNO		
01	26 febr 2024	Wijzigingen naar volledig elektrische uitvoering	MNO		
00	25-jul-2008	Origineel 07.149-012.001-Rev B3	RvK	HHo	HHo
REV.	DATE	REMARKS	DRAWN	CHECK	APPR.

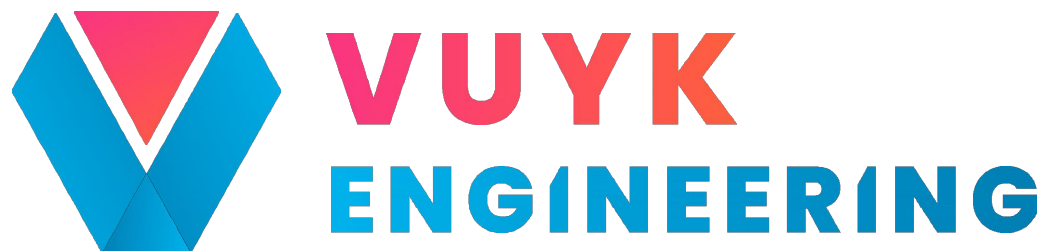

P.O.Box 4002, 3006 AA Rotterdam
Phone: +31 (0)10 312 6400
vuyk@vuykrotterdam.com
www.vuykrotterdam.com

Algemeen plan
Nul emissie Stroomboot

Principal:		Stadsbedrijven Gemeente Utrecht	Scale	1:50	
					
Proj.	23280	Dwg.	012.001	Nr. of Sh. 1	Format A1

NOTICE: This drawing and the information it contains are the property of VUYK ENGINEERING ROTTERDAM and may not be reproduced or used in part or in whole for any purpose except by written permission of this company.